
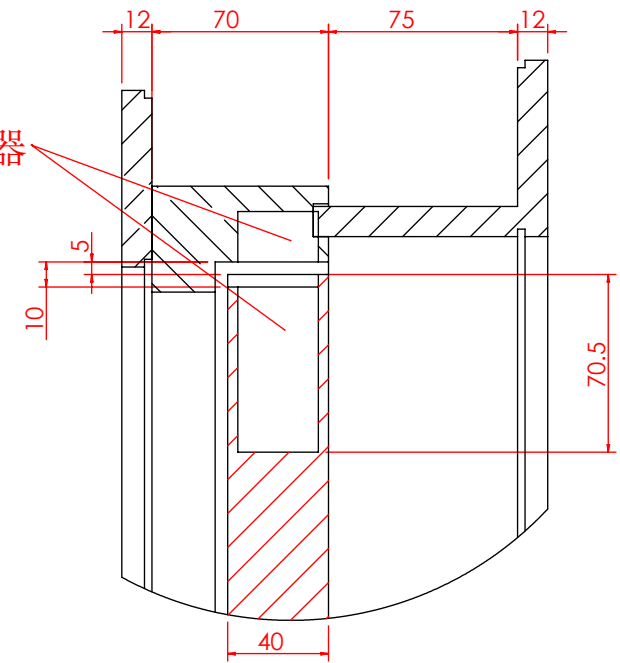
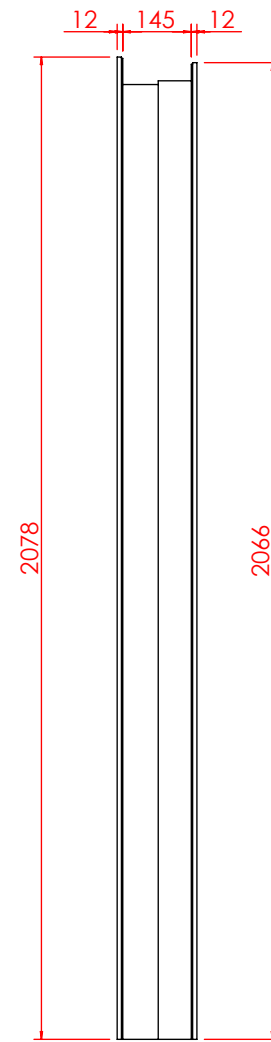
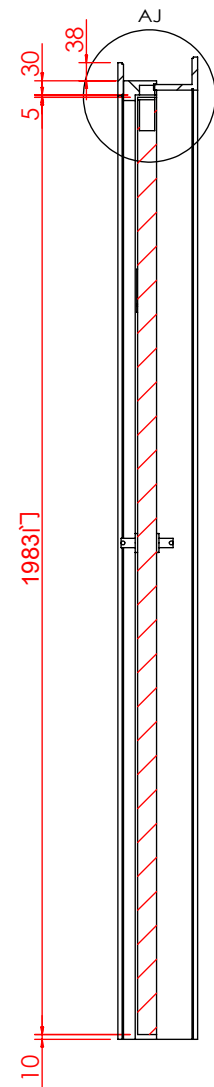



QTY数量	DESCRIBE描述	SUPPLIER供应部门	REFERENCE参考信息	MATERIAL材料	FINISH颜色	PROCESSES工艺	UNIT WEIGHT单件重量 (Kg)	TOTAL WEIGHT总重量 (Kg)
	8M90037600	SUPPLIER	REFERENCE			cut/weld/drill/polish/paint	92.78	

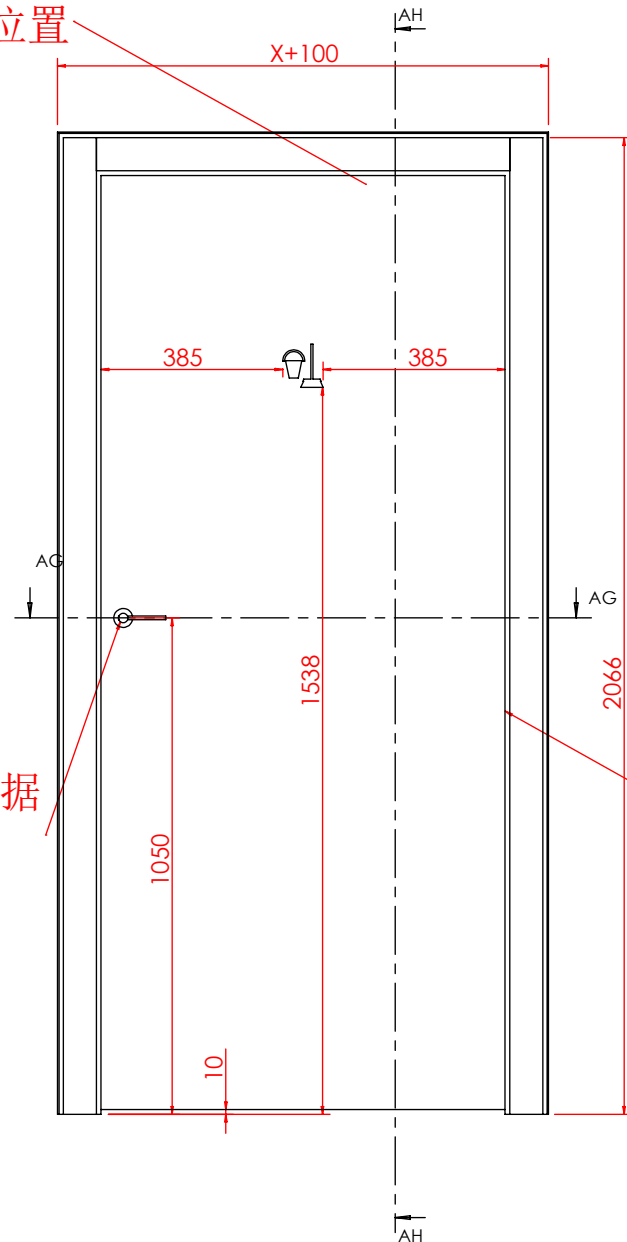



局部视图 AJ
比例 1 : 3

把手和锁根据 实物开孔

此側
安裝
合頁

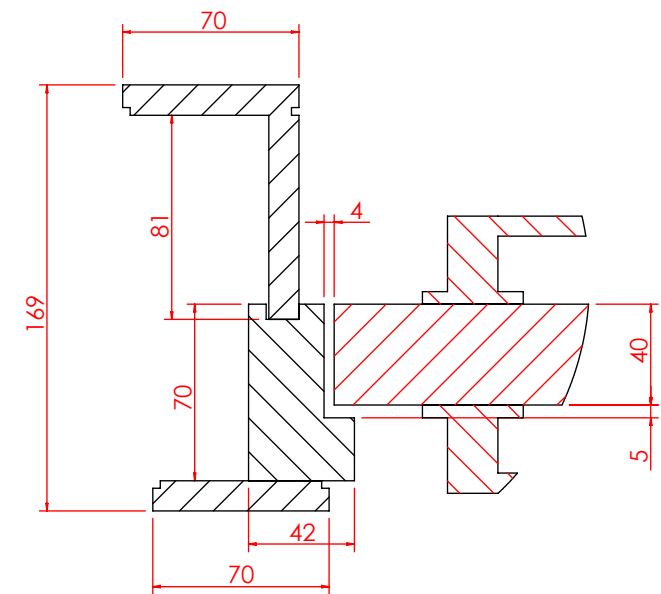

局部视图 AI
比例 1 : 3

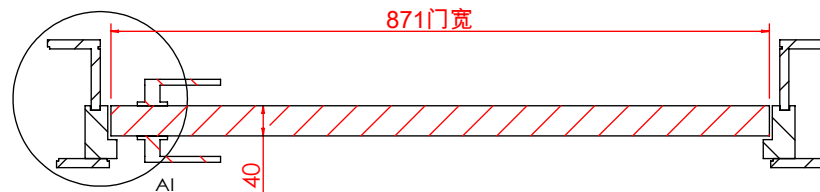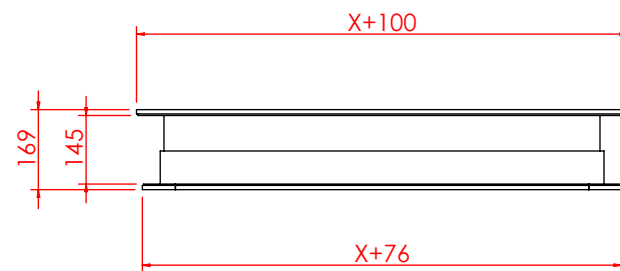


剖面 AG-AG
比例 1 : 10


注意: $X=939$

技术要求 (Technical Requirements):

1. 供货方必须相应配色的连接器: 螺柱类连接器要装在相应位置, 以防止孔位偏差;
(The supplier needs to provide the connector and match the color;
The threaded rod must be pre-installed into the correct location to avoid the deviation)
2. 金属件要求无焊接, 焊接牢固, 无虚焊, 承重部位必须清焊;
(The metal parts must be smoothly, strong welding, full weld on the loading location)
3. 金属件所有有光部位不允许有影响外观效果的焊疤;
(Forbidden the welding mark on the appearance surface of metal parts)
4. 注意公差配合: 螺柱和玻璃罩孔必须配合良好, 且玻璃罩有挂钩的入口, 如未注明公差按负公差0.5mm加工。
(Take note the tolerance for mirror, glass, the hook which needs to be assembled with bar and so on, the unspecified tolerance is -0.5mm.)
5. 所有可见螺丝均为内六角螺丝
(All the appearance screws must be allen screws)
6. 所有螺丝、玻璃、大理石边沿和4角都要磨边, 金属件所有边角无毛刺, 防止伤人。
(All mirrors, glass, marble 4 sides and 4 angles need to be sanded, all corners of metal furniture need to polish, no burr, prevent injuries.)
7. 凡是涉及到走线的产品, 供货方必须穿好电线。
(The supplier must wear all wire.)
8. 供货方必须装配好由供货方生产的配件产品, 例如层板托、连接器。
(the supplier must Pre assembled accessory, such as lamination, connector.)

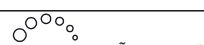SHEET FORMAT 图纸大小		A3		UNITS 单位		mm		8M90037600-中文版		-总装		PROJECT NO.内部单号		STORE CODE店铺号	
DRAWN BY制图		HaifengTon		SCALE 比例		1:16						0000/00		0000	
ORDER DATE 下单日期		00/00/00		DELIVERY DATE 入库日期		00/00/00						ORDER NO.订单号			
CLIENT DRAWING 图户图		Proy V.0		VERSION 版本				V.0							
ASSEMBLED IN: 组装场所		INTERIOR		DRAWING TYPE 图纸类型		MANUFACTURING									

QTY数量	DESCRIBE描述	SUPPLIER供应部门	REFERENCE参考信息	MATERIAL材料	FINISH颜色	PROCESSES工艺	UNIT WEIGHT单件重量 (Kg)	TOTAL WEIGHT总重量 (Kg)
	8M90037600	SUPPLIER	REFERENCE			cut/weld/drill/polish/paint	92.78	

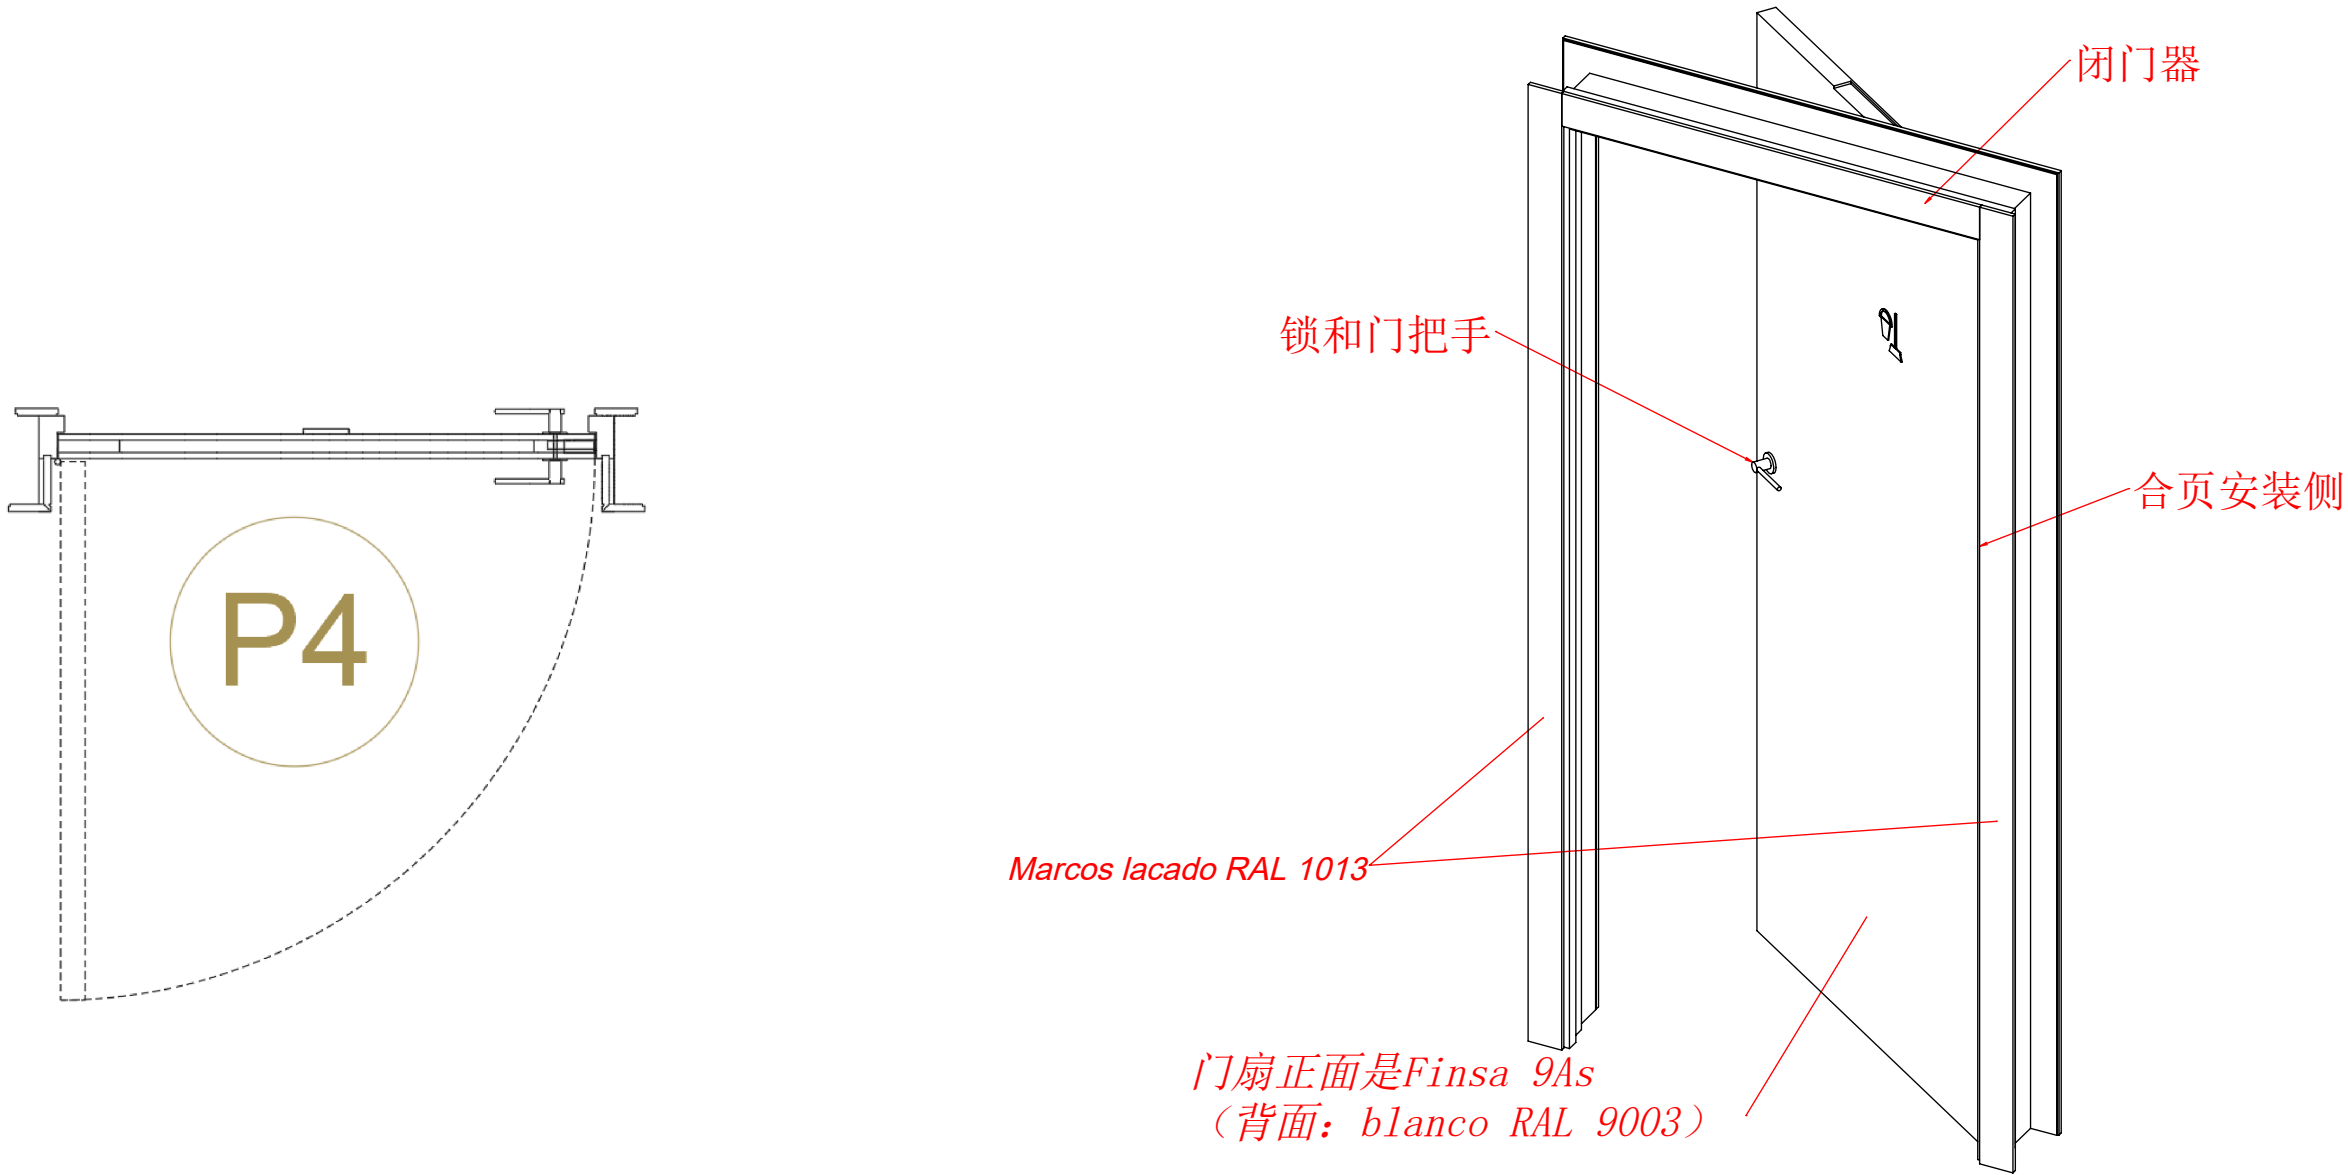

客户提供的平面图开门方向

技术要求(Technical Requirements):
1、供货方要相应配同色的连接件; 螺栓类连接件要装在相应位置, 以防止孔位偏差;
(The supplier needs to provide the connector and match the color;
The threaded rod must be pre-install into the correct location to avoid the deviation)
2、金属件要求无披锋, 焊接牢固, 无虚焊, 承重部位必须满焊;
(The metal parts must be smoothly, strong welding, full weld on the loading location)
3、金属件所有见光部位不允许有影响外观效果的焊疤;
(Forbid the welding mark on the appearance surface of metal parts)
4、注意公差配合: 镜子和玻璃尺寸, 需与挂臂配合的挂钩内卡口, 如未注明公差按负公差0.5mm加工.
(Take note the tolerance for mirror, glass, the hook which needs to assembled with bar and so on, the unspecified tolerance is -0.5mm.)
5、所有可见螺丝均为内六角螺丝.
(All the appearance screws must be allen screws)
6、所有镜子、玻璃、大理石4边和4角都要磨边, 金属件所有边角无披锋\无毛刺, 防止伤人。
(All mirrors, glass, marble 4 sides and 4 angles need to sanding, all corners of metal furniture need to polish, no burr, prevent injuries.)
7、凡是涉及到走线的产品, 供货方必须穿好电线。
(The supplier must wear all wire.)
8、供货方必须装配好由供货方生产的配套产品, 例如层板托、连接件。
(the supplier must Pre assembled accessory, such as lamination, connector.)

SHEET FORMAT 图纸大小	A3	UNITS单位	mm	8M90037600-中文版	-1	PROJECT NO.内部单号	STORE CODE店铺号
DRAWN BY制图	HaifengTon	SCALE比例	1:14			0000/00	0000
ORDER DATE下单日期	00/00/00	DELIVERY DATE入库日期	00/00/00			ORDER NO.订单号	
CLIENT DRAWING客户图	Proy V.0	VERSION版本		V.0		Massimo Dutti	
ASSEMBLED IN:组装场所	INTERIOR	DRAWING TYPE图纸类型	MANUFACTURING			CAAMAÑOASIA®	