


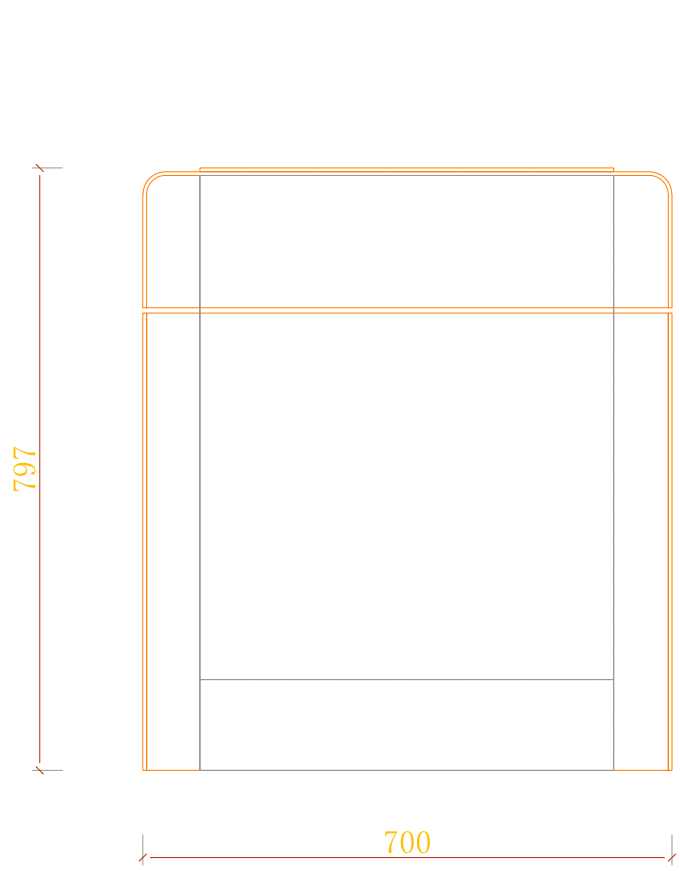


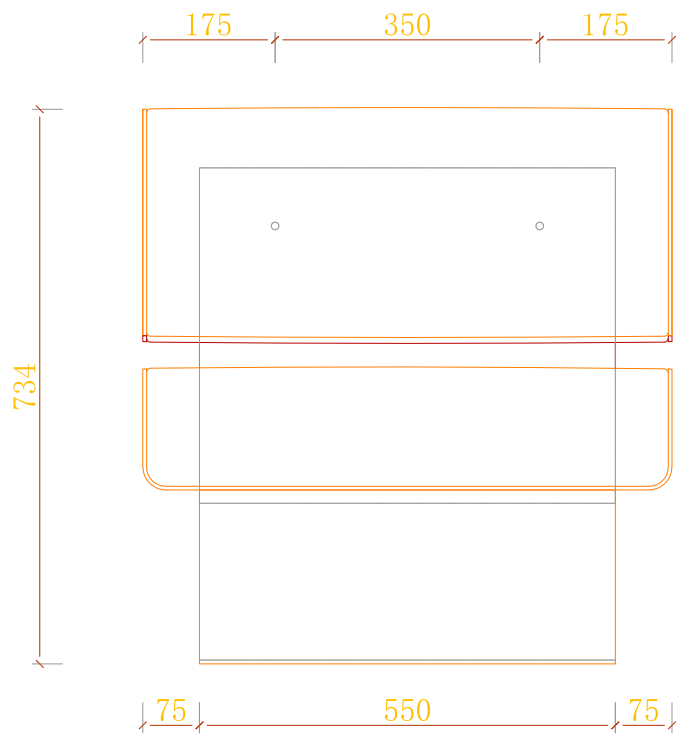


1 平面图  
1:10 PLAN

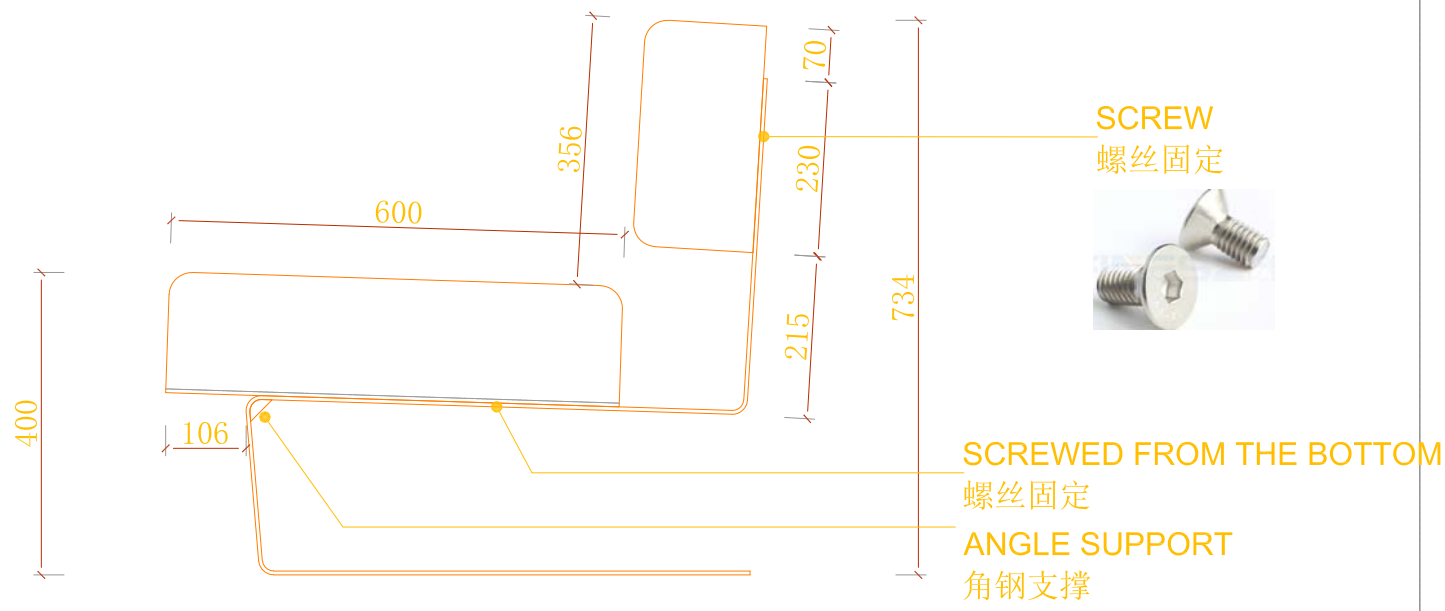


2 正立面  
1:10 FRONT ELEVATION

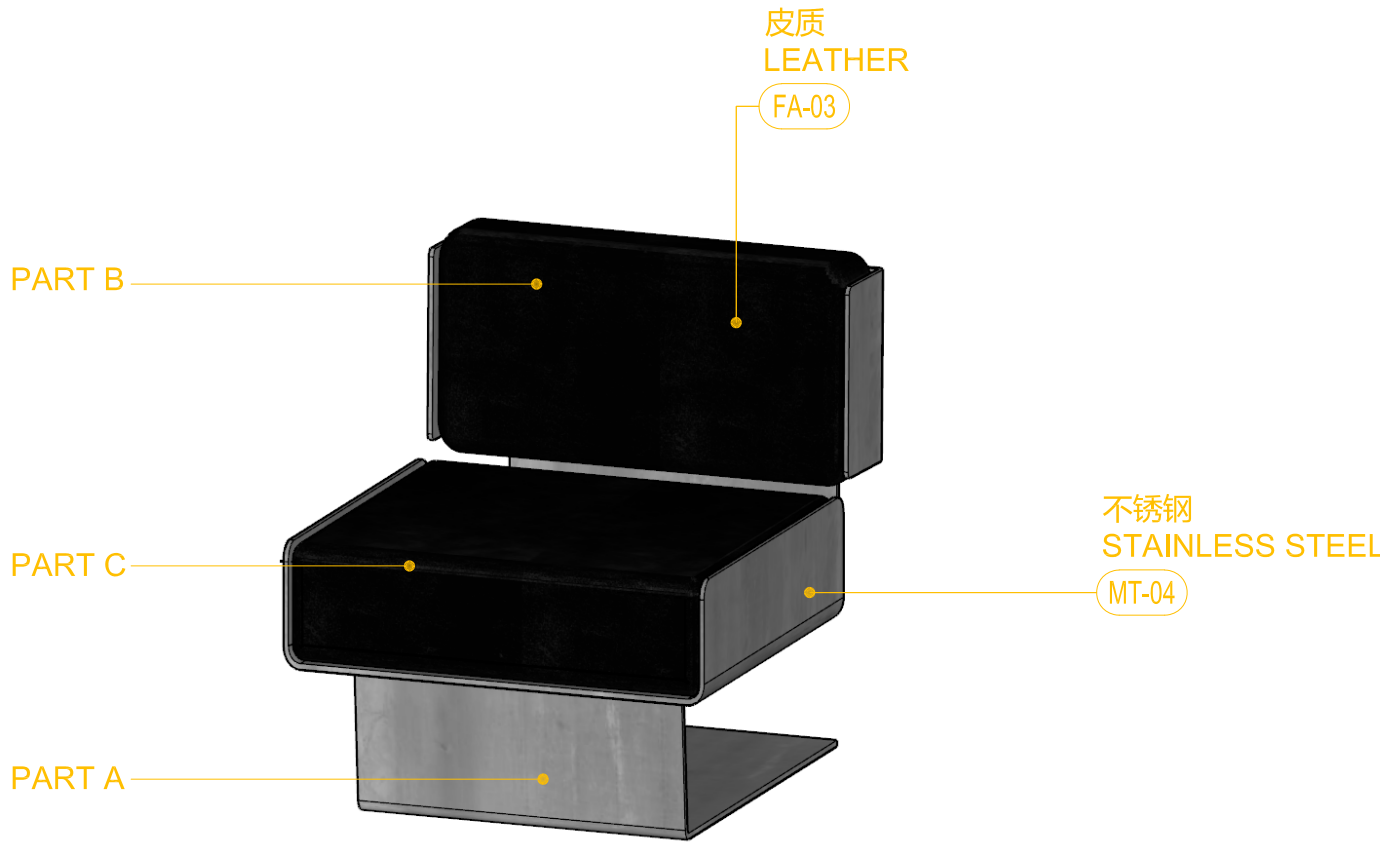


3 侧面图  
1:10 SIDE ELEVATION

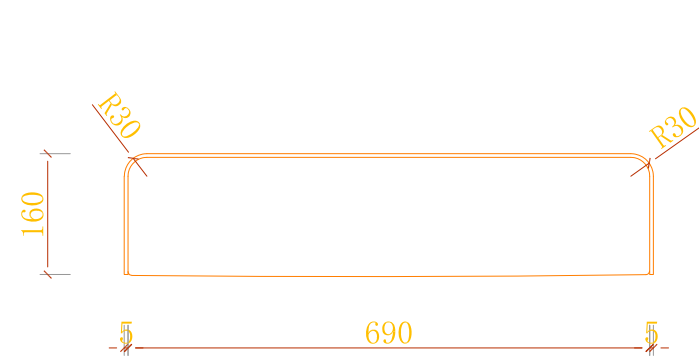


4 PART B 平面图  
1:10 PART B PLAN

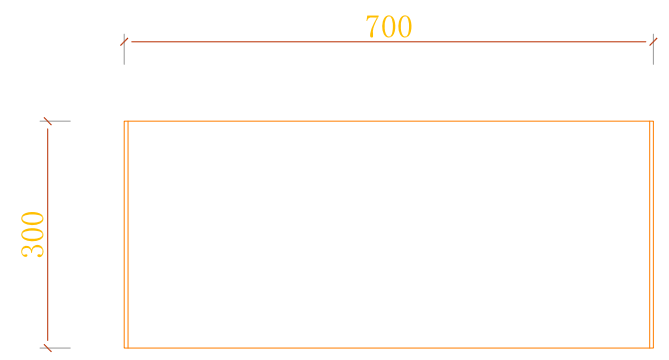


5 PART B 正立面  
1:10 PART B FRONT ELEVATION

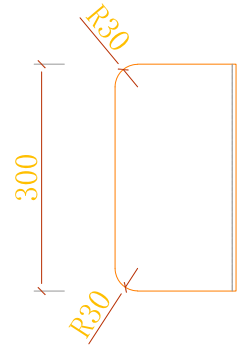


6 PART B 侧面图  
1:10 PART B SIDE ELEVATION

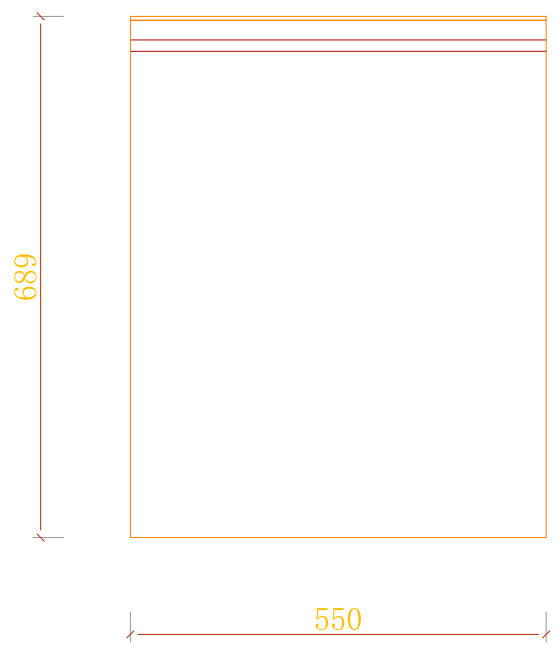


4 PART A 平面图  
1:10 PART A PLAN

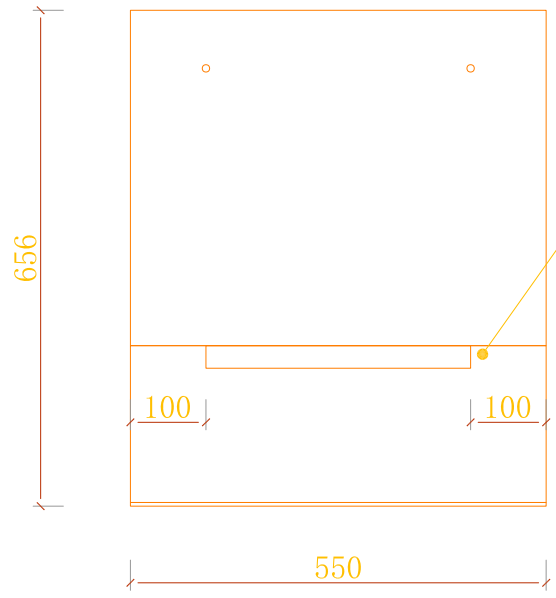

5 PART A 正立面  
1:10 PART A FRONT ELEVATION

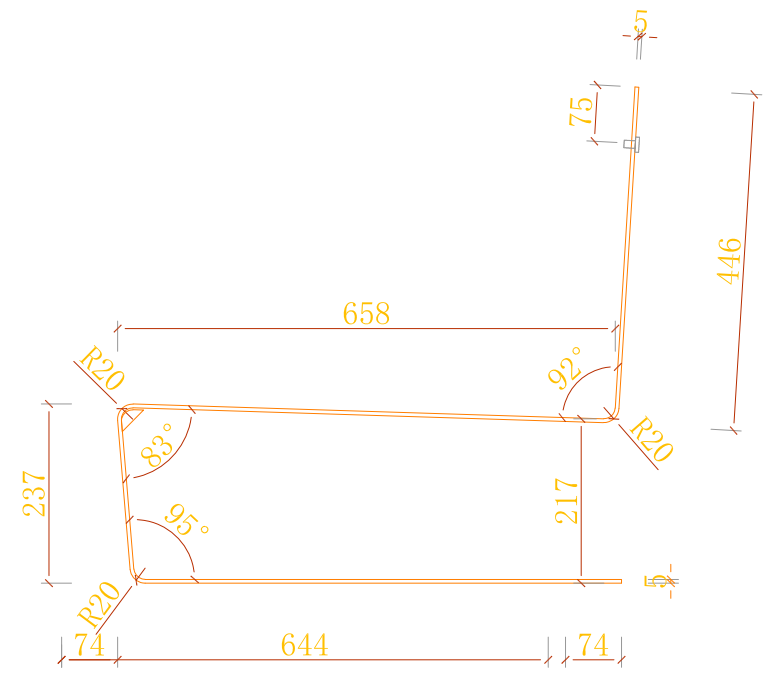



6 PART A 侧面图  
1:10 PART A SIDE ELEVATION

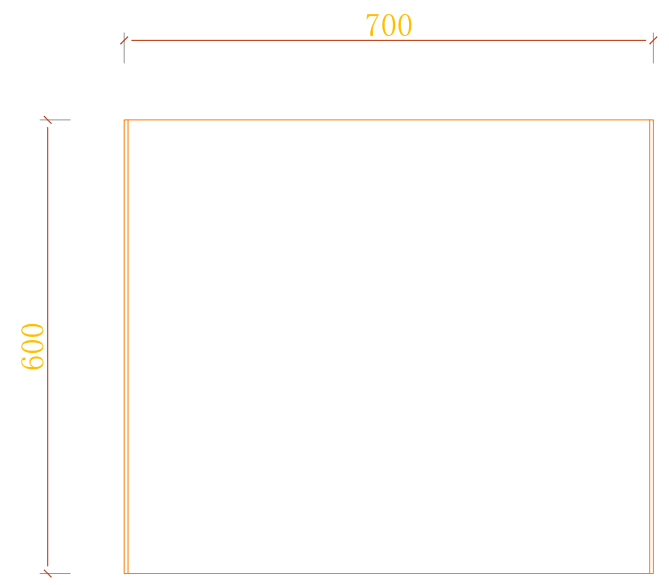

4 PART C 平面图  
1:10 PART C PLAN



5 PART C 正立面  
1:10 PART C FRONT ELEVATION

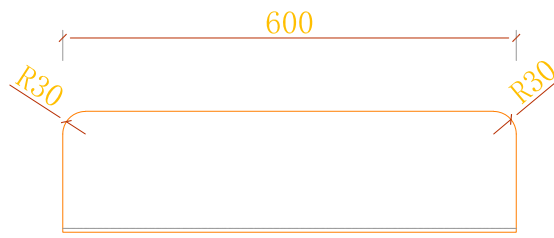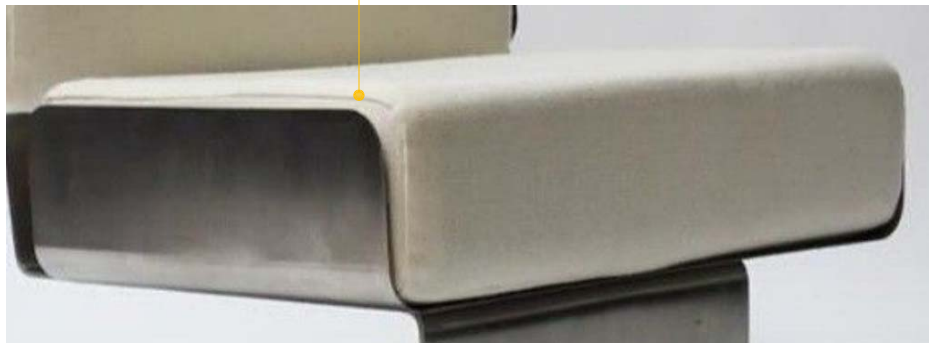

6 PART C 侧面图  
1:10 PART C SIDE ELEVATION

8Z70424200



恺慕建筑设计咨询（上海）有限公司  
AIM ARCHITECTURE

上海 徐汇区 汾阳路77号 5楼  
5F 77 Fenyang Road, Shanghai  
200031 / T: +86 21-63805995

CONDITIONS: Contractors, vendors & consultants must verify all dimensions on site and notify this Solution Centre any discrepancies prior to carry out works. Written dimensions take precedence overscaled dimensions.

承包商、建材商及施工顾问等必须在现场确认所有的尺寸。如有任何尺寸差异请在作业前通知本设计单位。未经许可，请勿擅自改动图纸，违者设计保留对图纸的最终解释权。

AIM architecture retains copyright on this drawing.  
恺慕设计保留最终图纸版权。

客户 / CLIENT:

飒拉商业（上海）有限公司  
ZARA Commercial (Shanghai)  
Co., Ltd.

项目名称 / PROJECT NAME:

ZARA上海南京东路店  
ZARA SH NJE STORE

| REV. | DATE | NOTES |
|------|------|-------|
| -    | -    | -     |
| -    | -    | -     |
修正 / REVIEWED BY:

校对 / CHECKED BY:

审核 / APPROVED BY:

业主确认 / CLIENT  
SIGNATURE:

索引图 / KEYPLAN:

比例 / SCALE:  
1:10@A1

图名 / DWG NAME:

CH-B1-02

图纸日期 / DATE: 2025.09.22

图纸编号 / DWG NO:

I-850.07