


AREA DE PERSONAL
PERIMETRAL


COCINA MODULOS RECICLAJE + ALMACENAJE

ACABADOS


- 1 MELAMINA SONAE ARAUCO DYLIGHT REF. M6084/SMA
- 2 MELAMINA BLANCA
- 3 ACABADO PARED PINTURA AFINACIÓN CLEAF PIOMBO HM02
- 4 CARTELERÍA METACRILATO IMPRESO

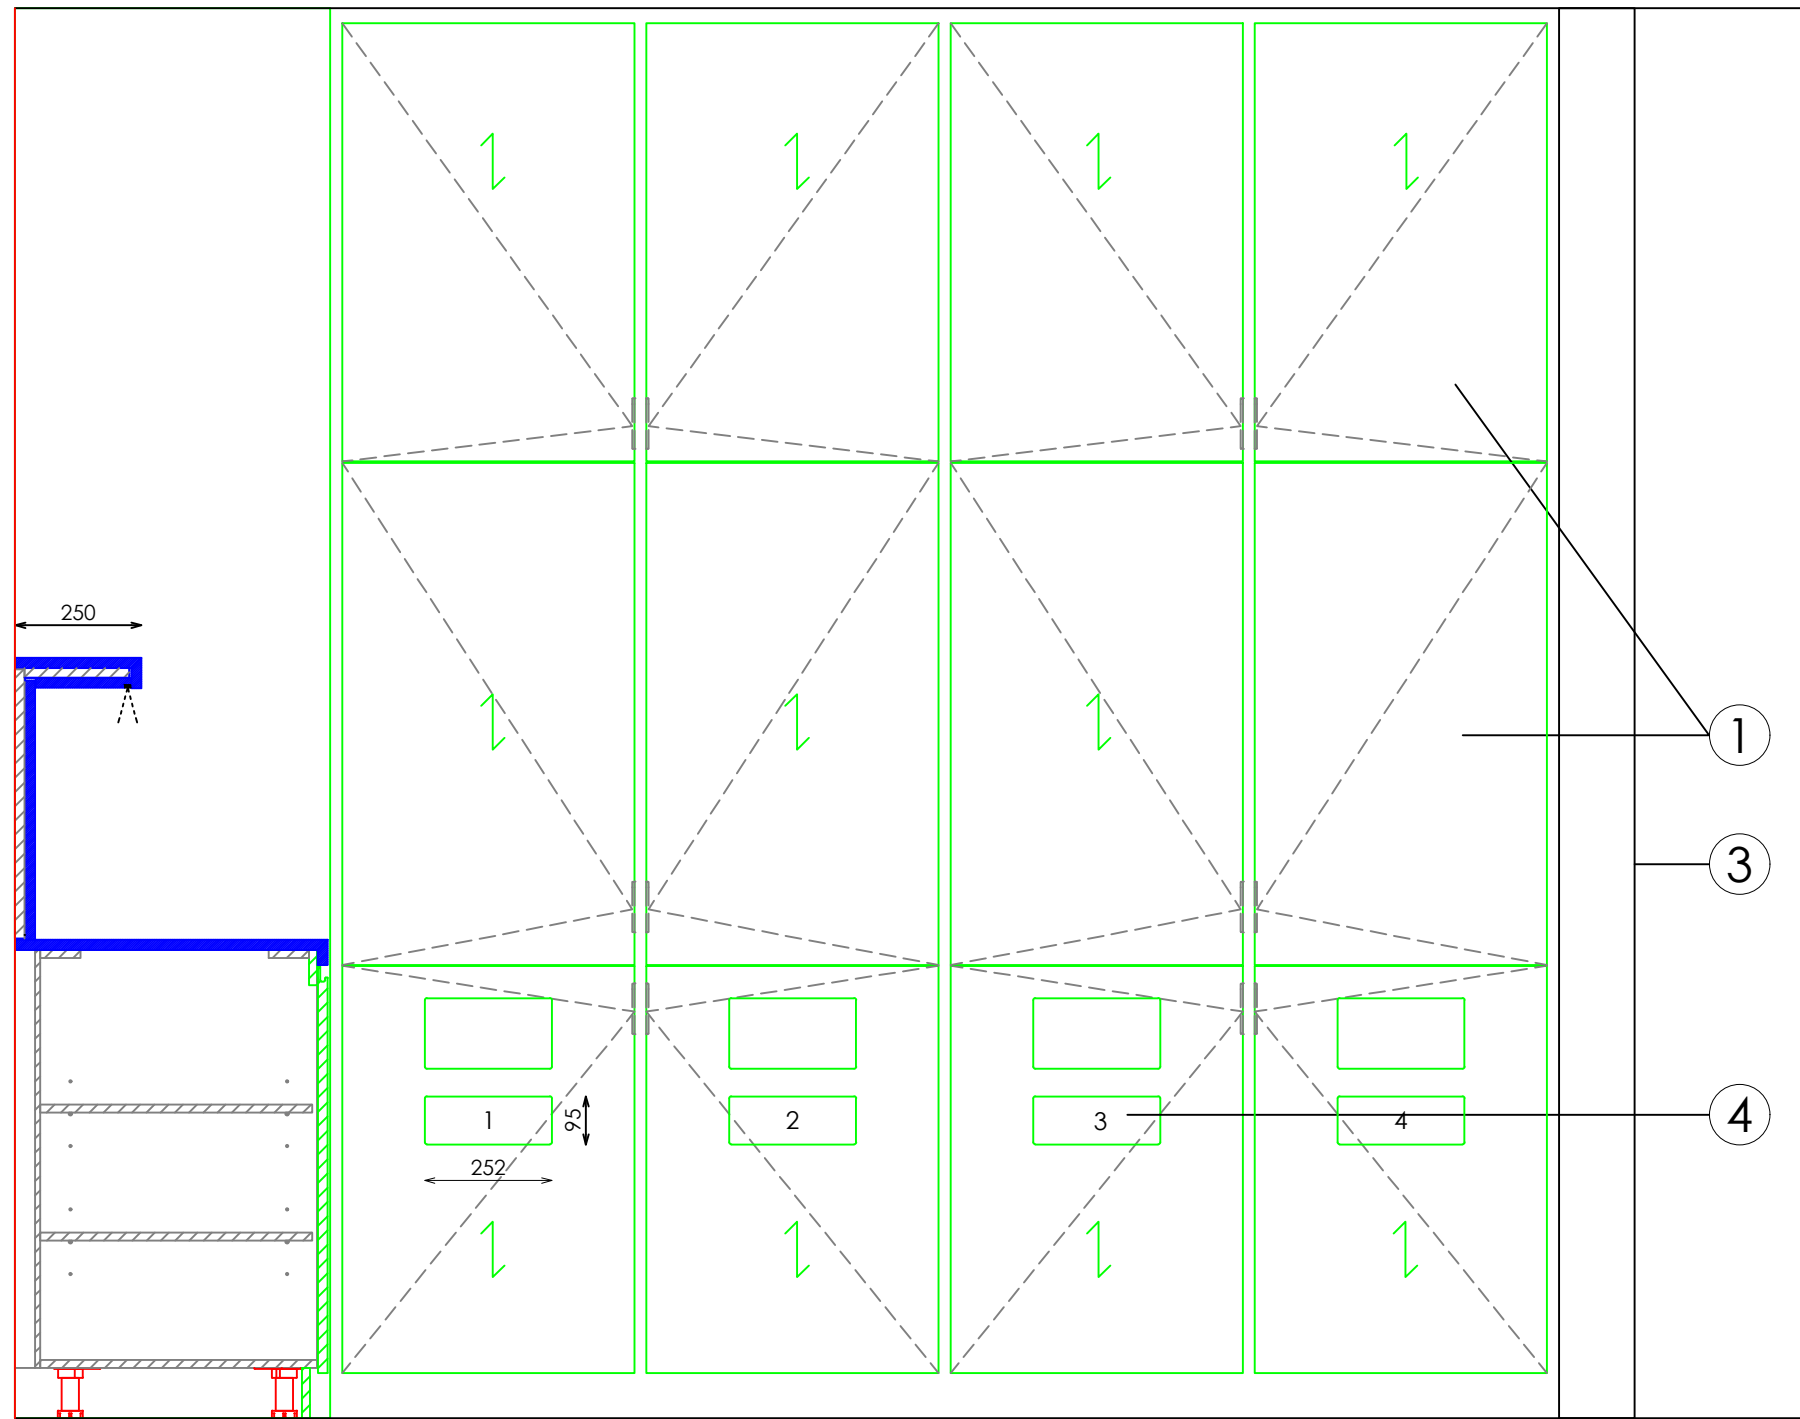


ALZADO EXTERIOR

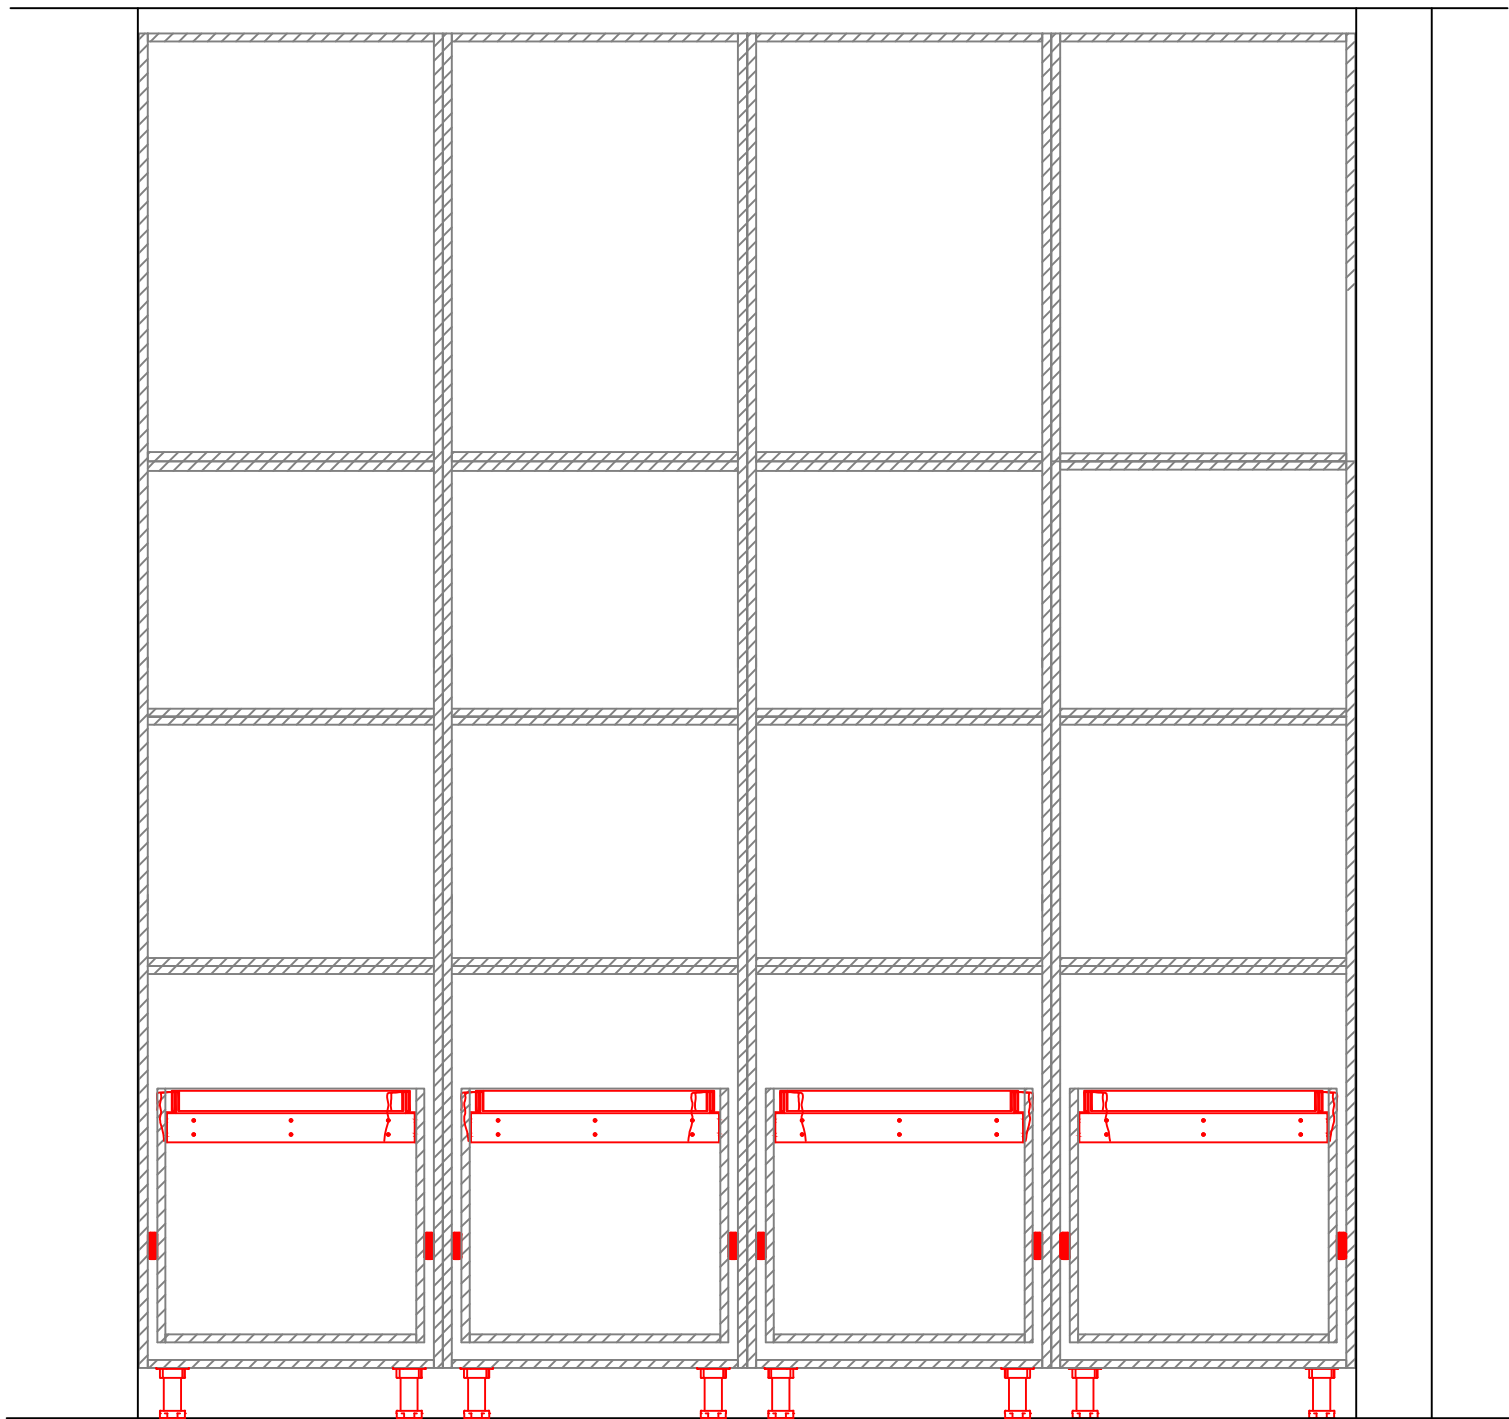


ALZADO INTERIOR

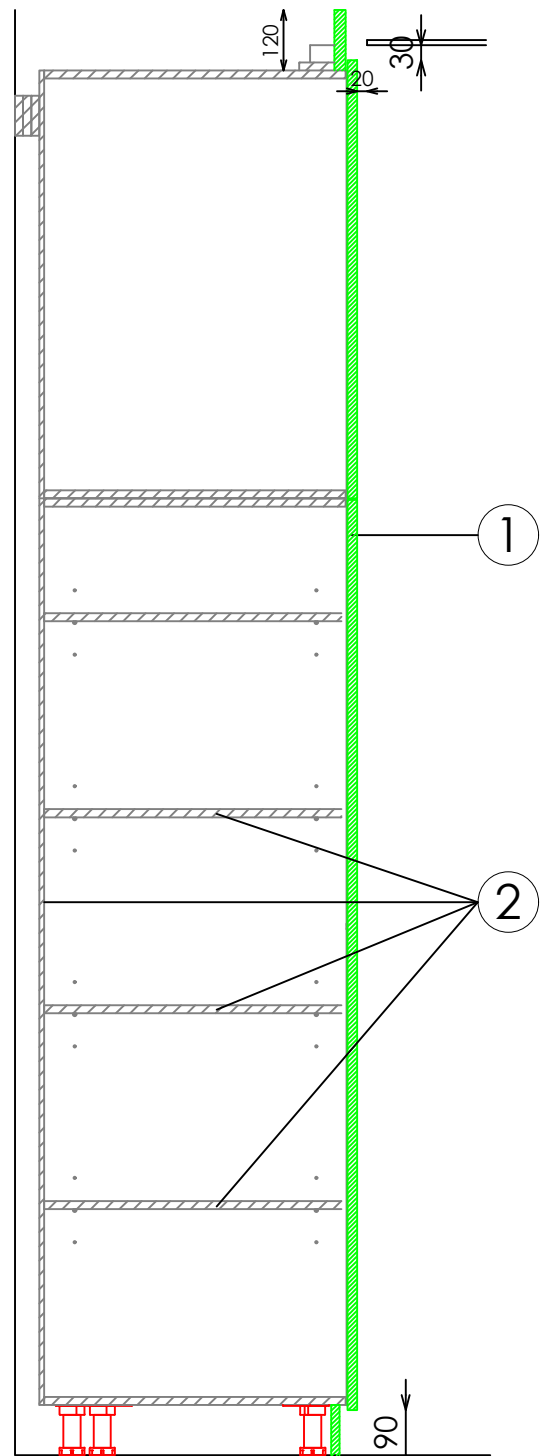


SECCIÓN ALMACENAJE

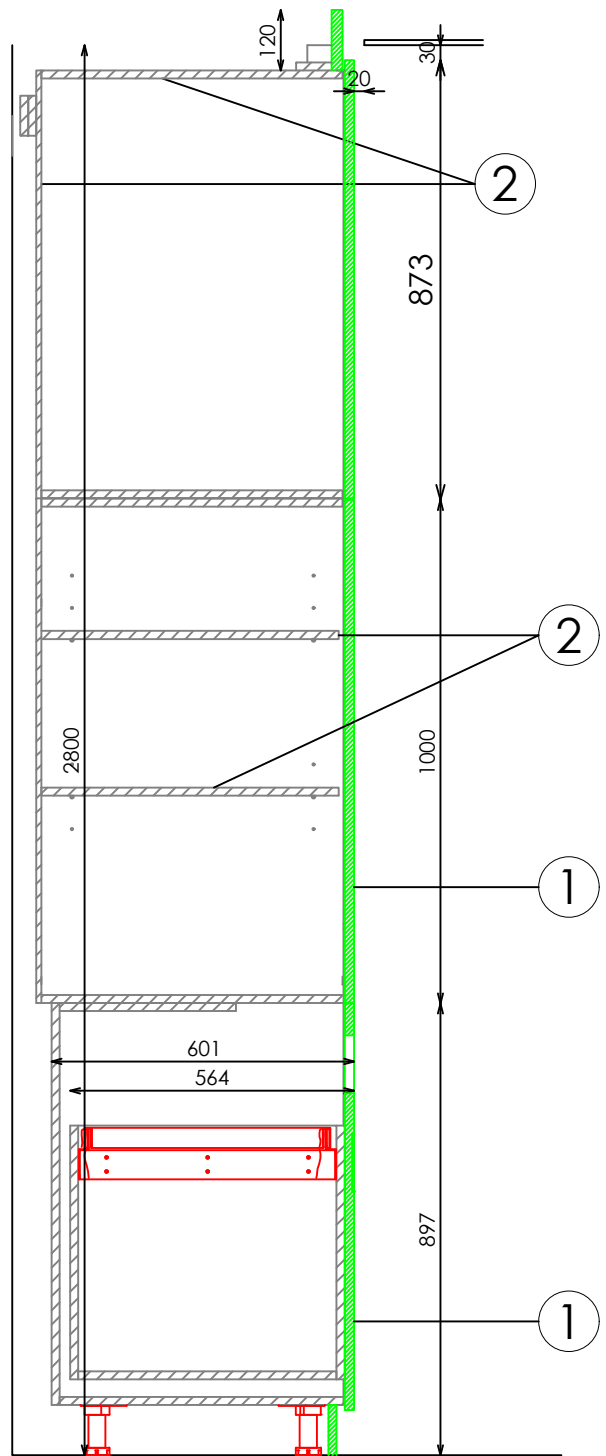

SECCIÓN MODULOS

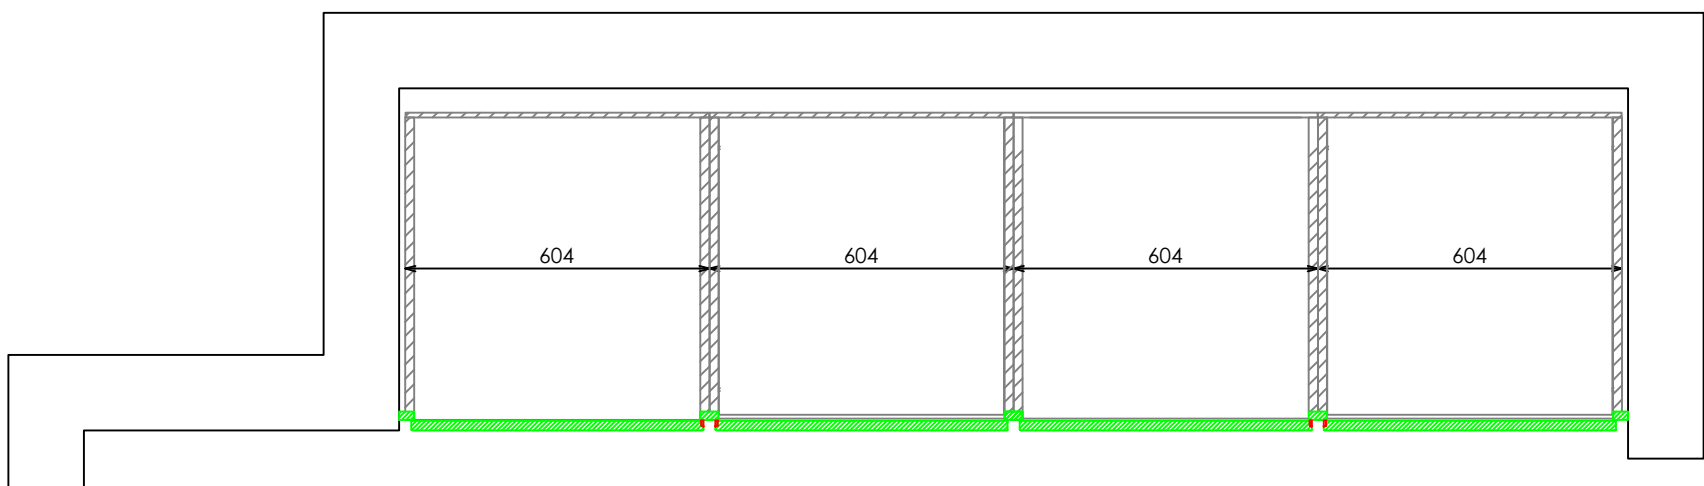


PLANTA SECCIONADA (MODULOS SUPERIORES)

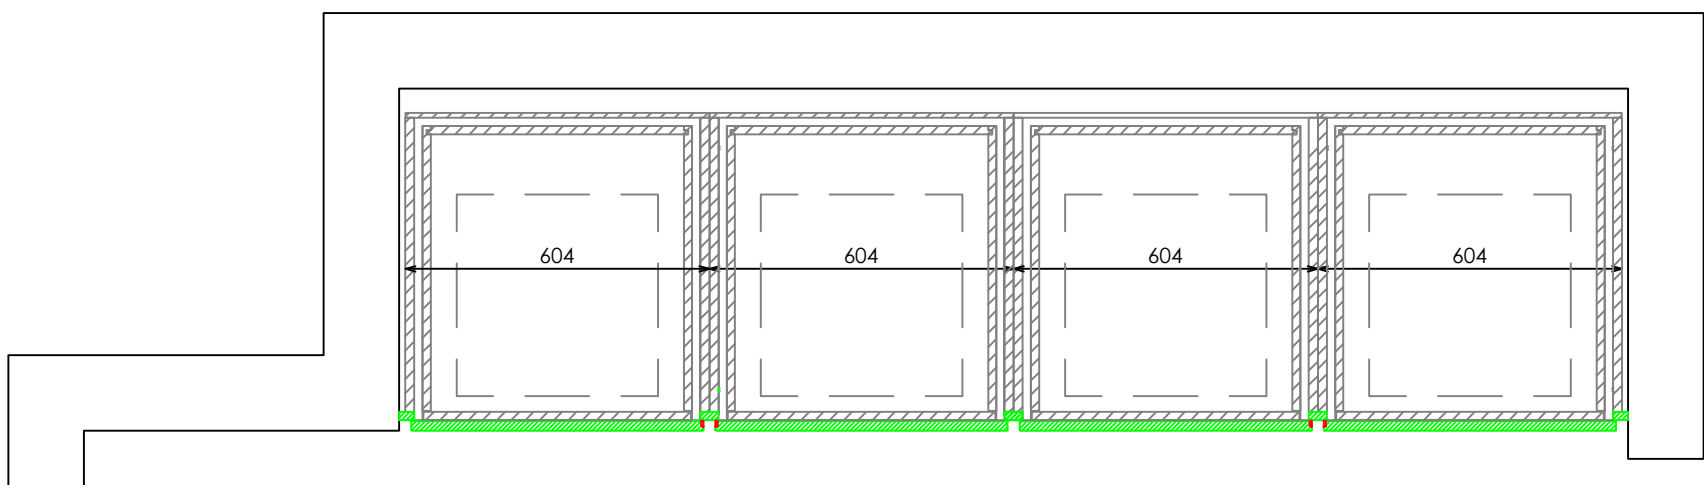

PLANTA SECCIONADA (MODULOS INFERIORES)

DETALLE UÑERO

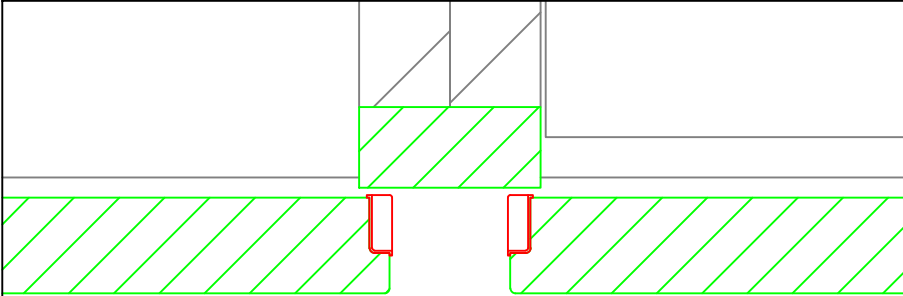

Tirador para mueble embutido
marca: HAFELE
ref. 155.01.933
acabado: RAL 7044 mate

MODULOS COCINA INDIVIDUAL

	CODIGO	DESCRIPCION	UNIDADES
23AAPMP006C	25PAAPMP0007AA	ARMARIO MODULO ALTO	0
23AAPMP007C	25PAAPMP0008AA	ARMARIO MODULO ALTO MICROONDAS	0
23AAPMP008C	25PAAPMP0009AA	ARMARIO MODULO ALTO NEVERA	0
23AAPMP009C	25PAAPMP0010AA	MODULO BAJO	0
23AAPMP010C	25PAAPMP0011AA	MODULO BAJO FREGADERO	0
23AAPMP011C	25PAAPMP0012AA	MODULO BAJO LAVAVAJILLAS	0
23AAPMP012A	25PAAPMP0013AA	ENCIMERA	0
23AAPMP013C	25PAAPMP0014AA	MODULO RECICLAJE	4

TRAZABILIDAD 22AAPMP003H


E: 1_30

Pag: 1_1

Código: 25PAAPMP0005AA
Matrícula: Pp-Cocina Modulos Reciclaje + Almacenaje 225AA
Versión: AA
Fecha: 10/03/2025
Imagen: 225

STUDIOZARA

DESCRIBE描述	ZARA CODE	MATERIAL材料	FINISH颜色	PROCESSES工艺	UNIT WEIGHT单件重量(Kg)
8Z70500300		防火MDF	柜体MELAMINA BLANCA/门板MELAMINA SONAE ARAUCO DYLIGHT REF. M6084/SMA	cut/weld/drill/polish/paint	171.80

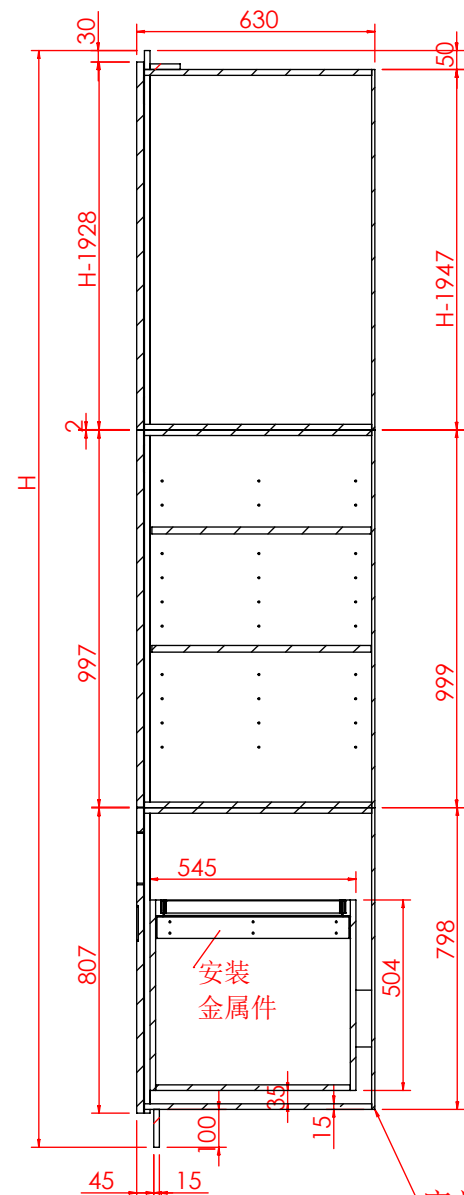


剖面 AG-AG





注意：开门方向分左右
根据店铺平面图

柜体: MELAMINA BLANCA
柜门: MELAMINA SONAE ARAUCO
DYLIGHT REF. M6084/SMA


天花高度: H
柜子宽度: L

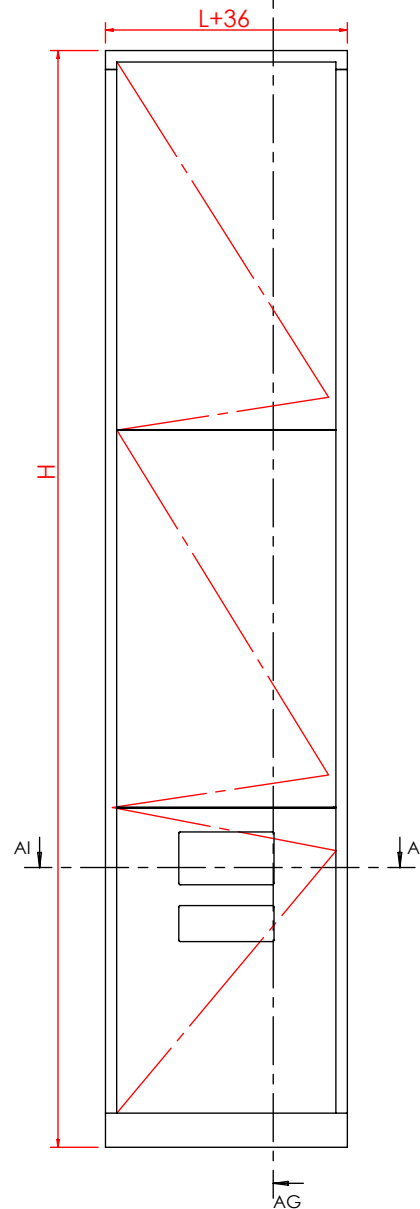


AG

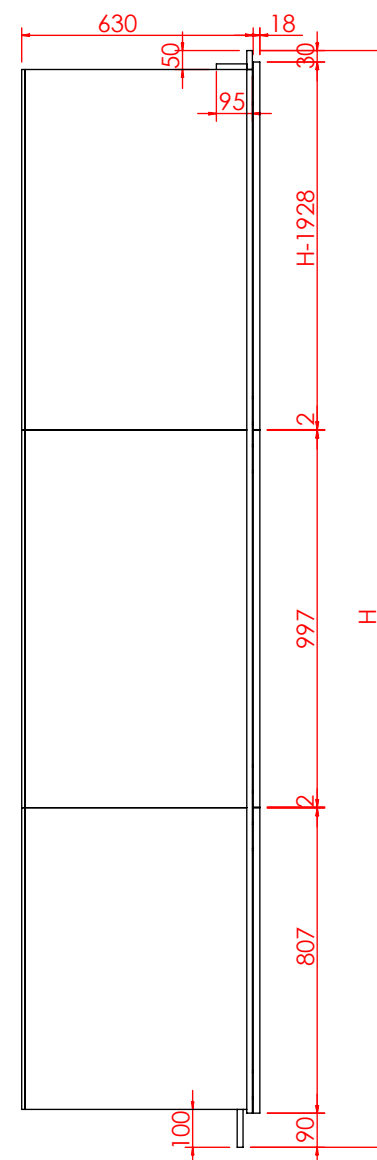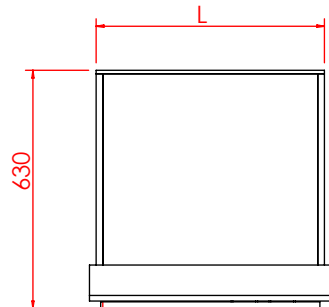

剖面 AI-AI

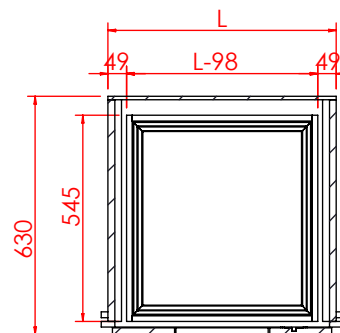

2026.04.22更新 新增拉直器

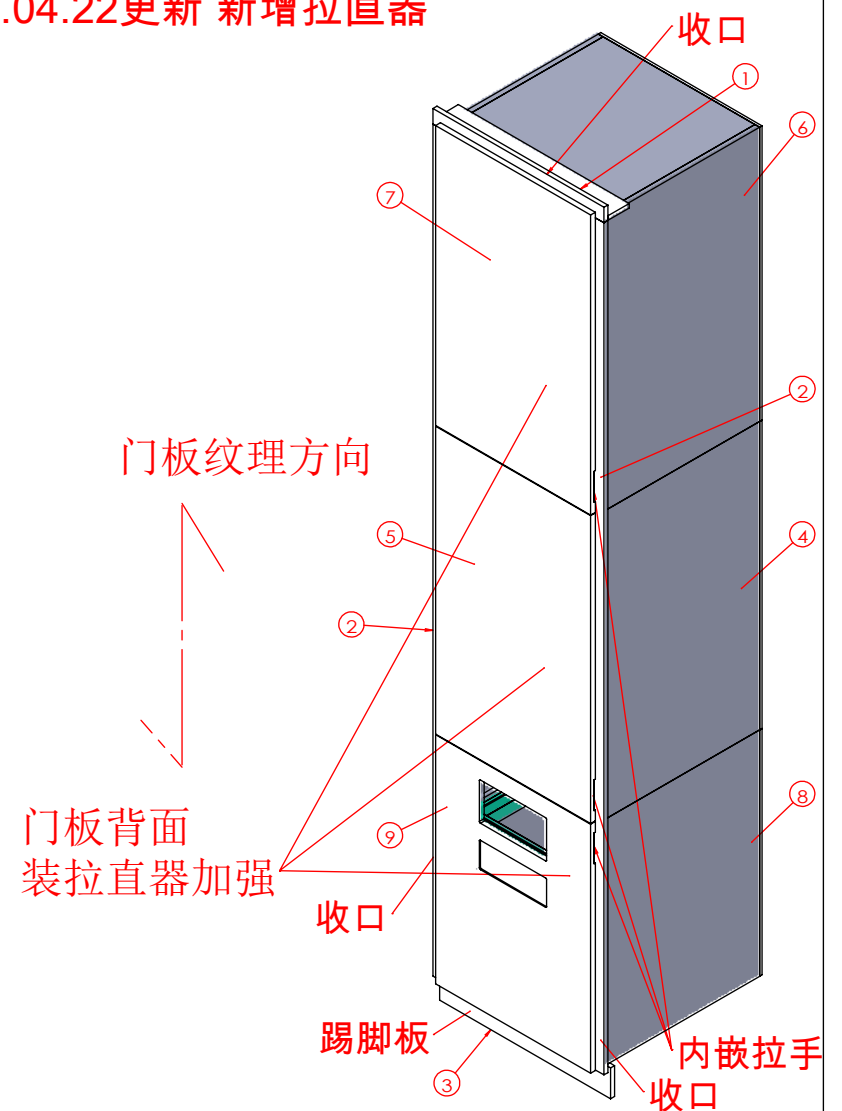

项目号	零件号	说明	数量
1	5Z72500302顶部收口条		2
2	5Z72500301中间收口板		2
3	5Z72500303		1
4	5Z72176401		1
5	5Z72500304		1
6	5Z72176403		1
7	5Z72500305		1
8	5Z72191305		1
9	5Z72500306		1
10	5Z11144904		1
11	3000004081B拉直器-800		1
12	3000004081B拉直器-950		2

SHEET FORMAT 图纸大小		UNITS单位	8Z70500300	-图纸2	PROJECT NO.内部单号		STORE CODE店辅号
A3		mm			0000/00	0000	
DRAWN BY制图		SCALE比例			ORDER NO.订单号		
EmmaMa		1:20			000		
ORDER DATE下单日期		DELIVERY DATE入库日期			ZARA		
00/00/00		00/00/00					
CLIENT DRAWING图户图		VERSION版本					
Proy V.0		V.0	Pp-Kitchen Recycling + Storage Modules		CAAMAÑOASIA®		
ASSEMBLED IN:组装场所		DRAWING TYPE图纸类型	225AA				
INTERIOR		MANUFACTURING					