



ACABADOS


- ① HORMIGÓN SIMILAR A ESTRUCTURA EDIFICIO. PENDIENTE MUESTRA LOCAL

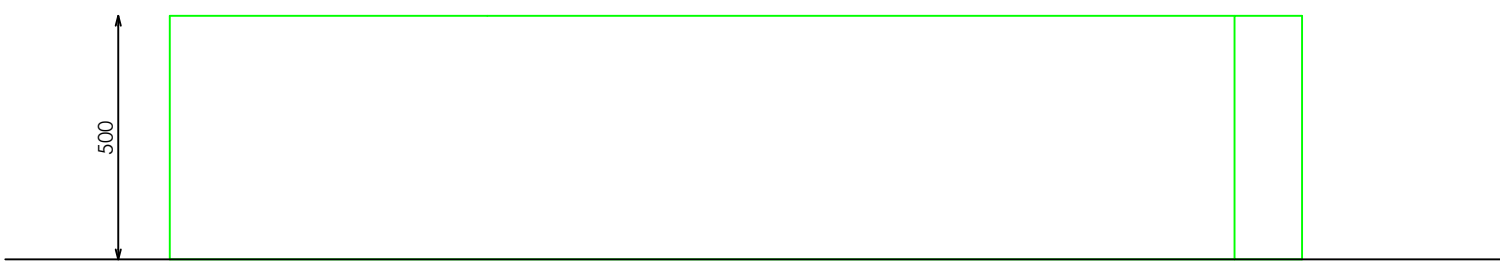

ALZADO FRONTAL

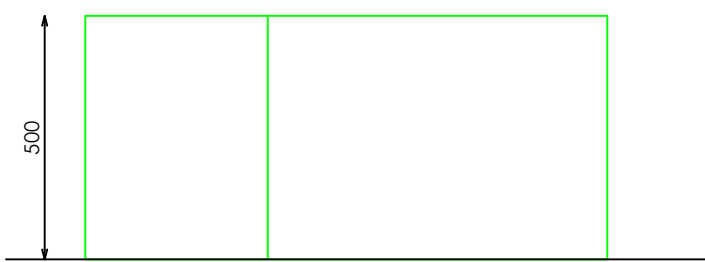

ALZADO LATERAL

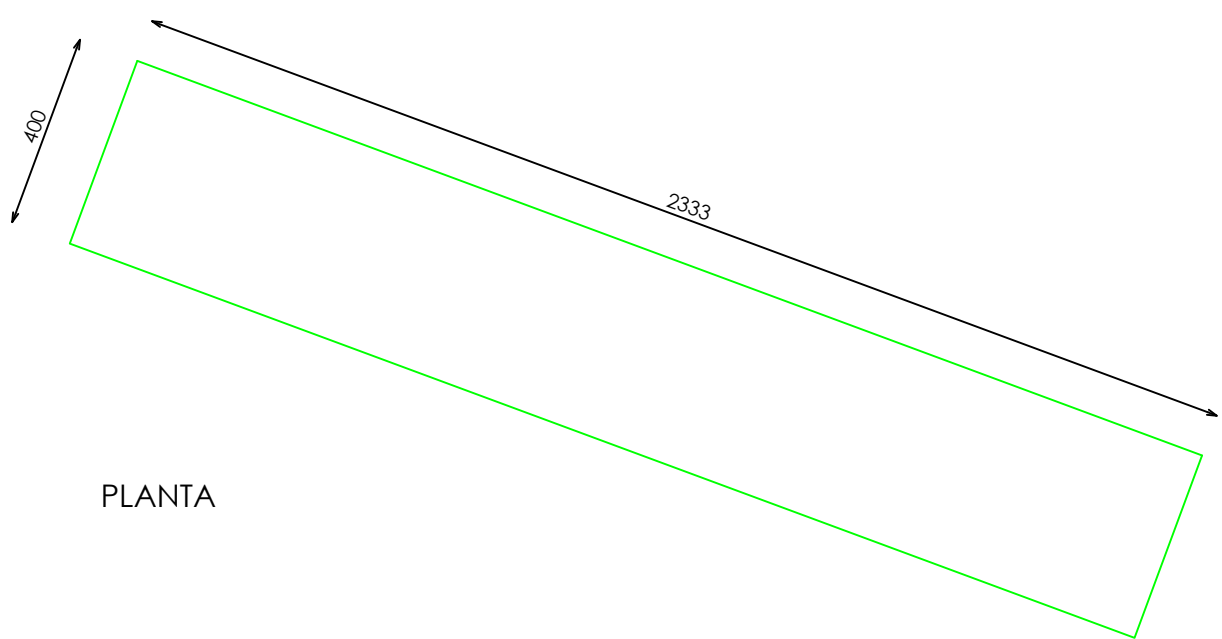

PLANTA

E: 1_20

Pag: 1_1

Código: COD
Matrícula: MAT
Versión: VER
Fecha: DAT
Imagen: IMG

8Z80007700

STUDIOZARA



Sc-TRF Grada Central Ascensor Hormigón

707