



ACABADOS


- ① ACERO INOX SATINADO ESTANDAR REF. 2202

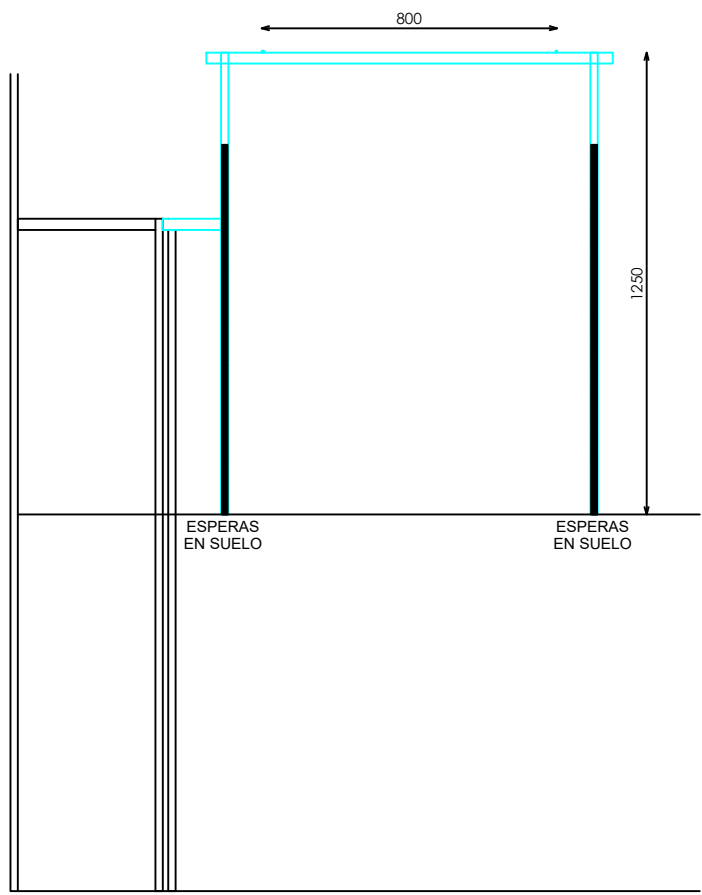


ALZADO IZQUIERDO

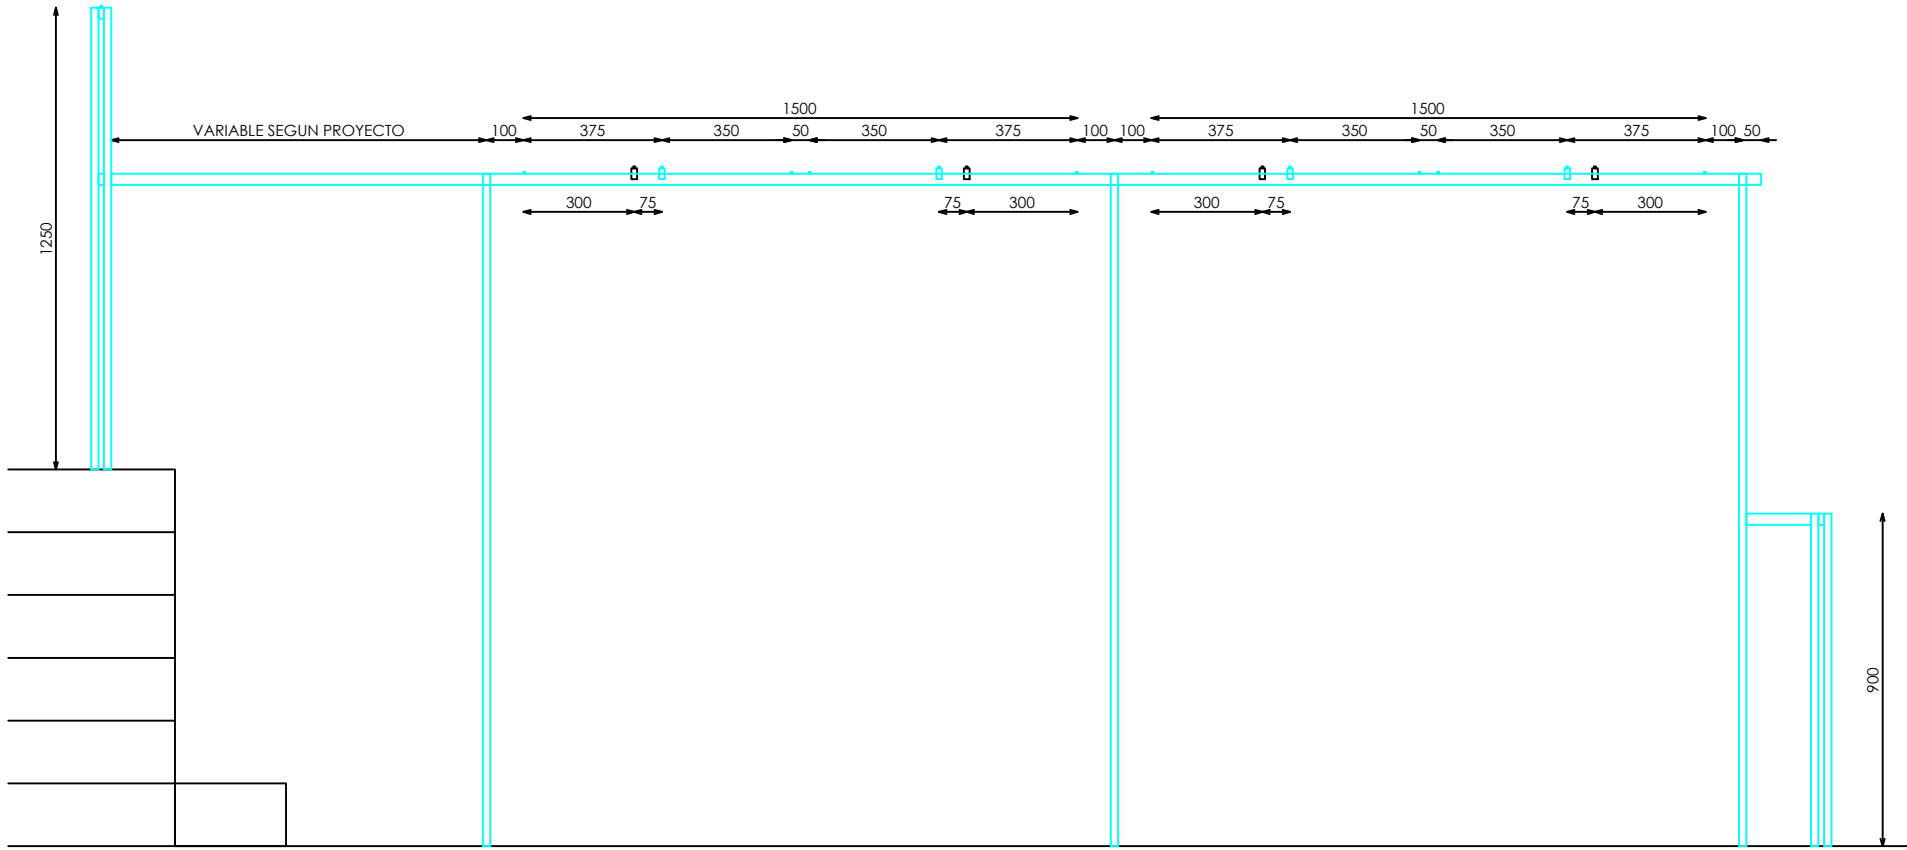


ALZADO

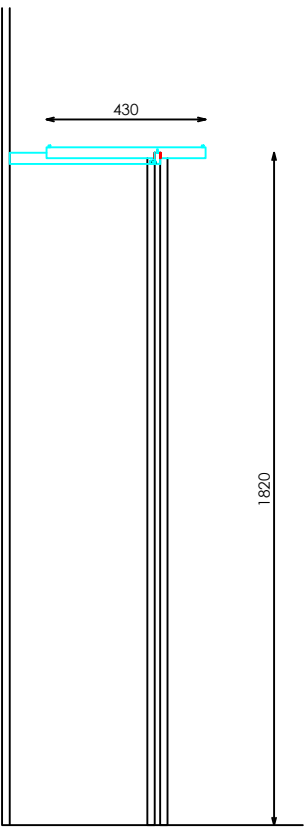


SECCIÓN

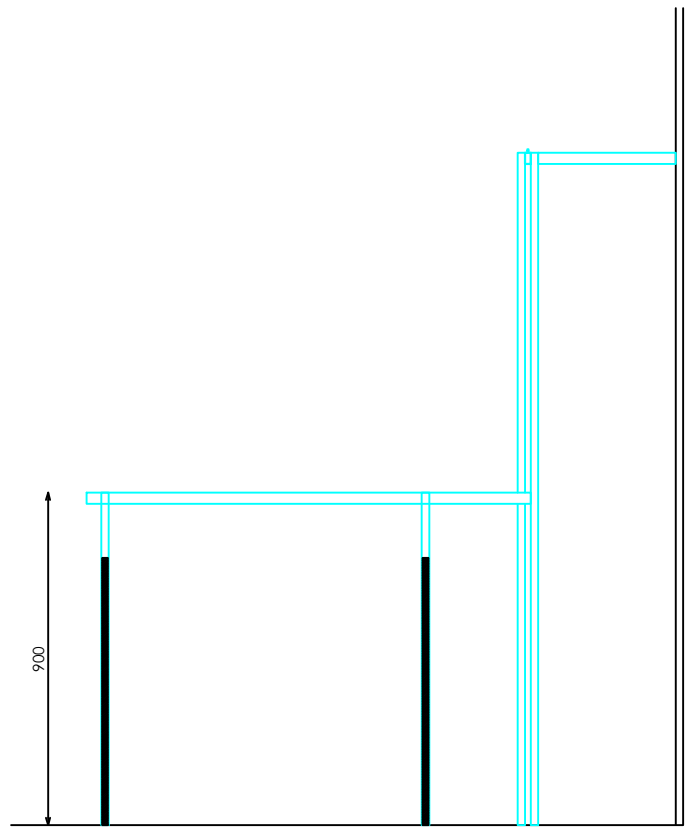


ALZADO DERECHO

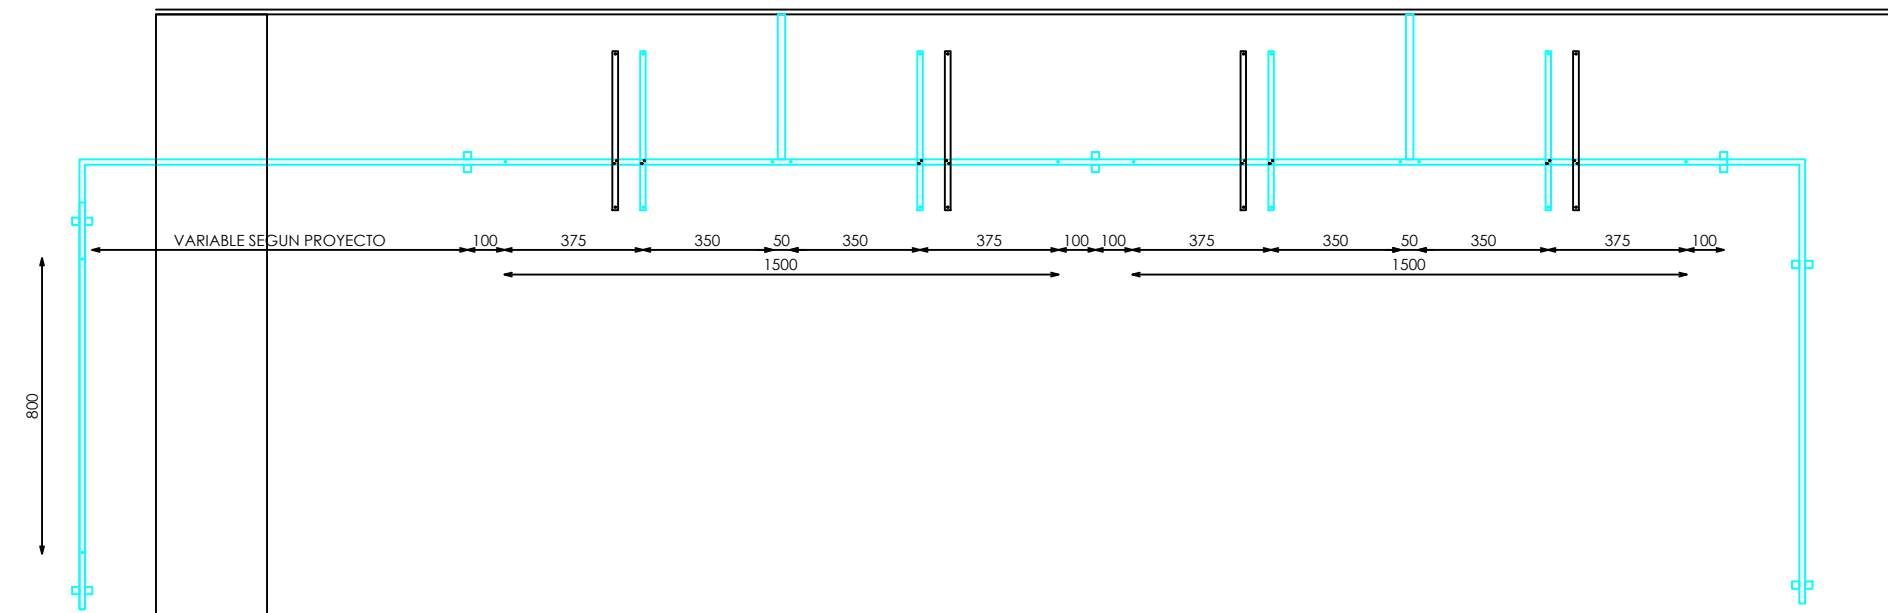

PLANTA

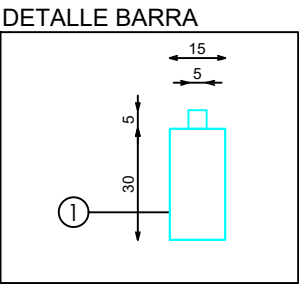

DETALLE BARRA

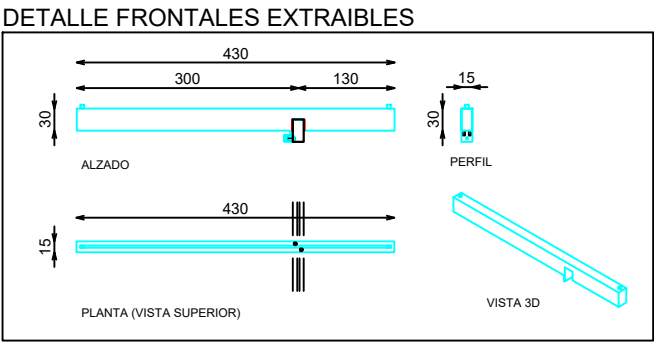

DETALLE FRONTALES EXTRAIBLES

DOTACION

DESCRIPCION	Uds
FRONTAL EXTRAIBLE	3


Pag:

E: 1_30

Código: COD
Matrícula: MAT
Versión: VER
Fecha: DAT
Imagen: IMG

8Z80008400

STUDIOZARA

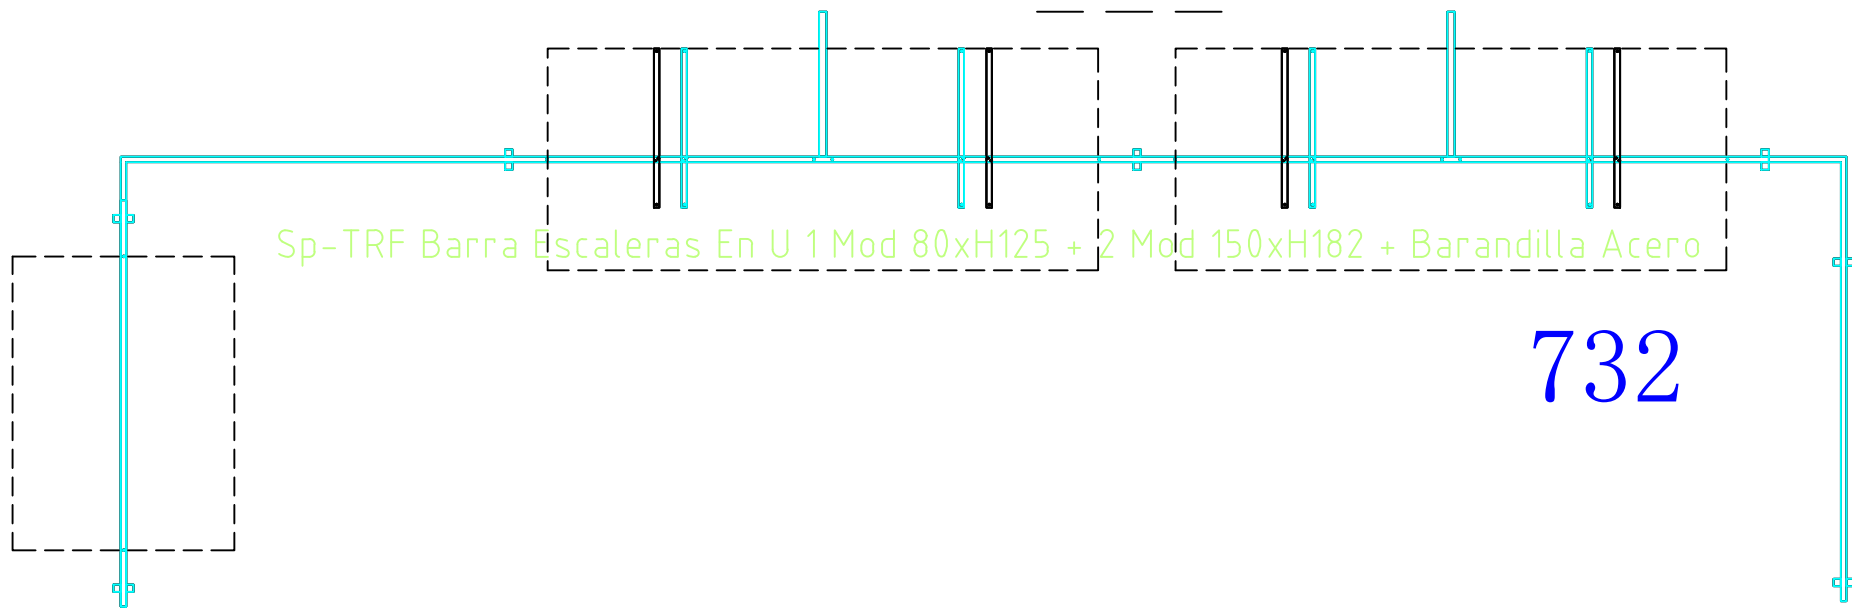

Sp-TRF Barra Escaleras En U 1 Mod 80xH125 + 2 Mod 150xH182 + Barandilla Acero

732