








TRF
PERIMETRAL

*PTE DEFINIR PANELES Y ANCLAJES AL PANEL TRASERO, REVISAR UBICACIÓN EN PROYECTO

XXX

ACABADOS

- ① ACERO INOX SATINADO ESTANDAR REF. 2202

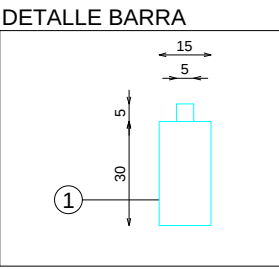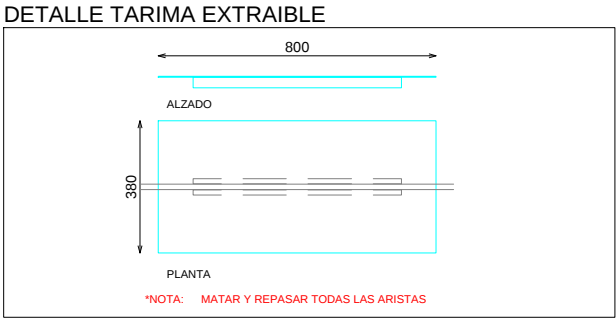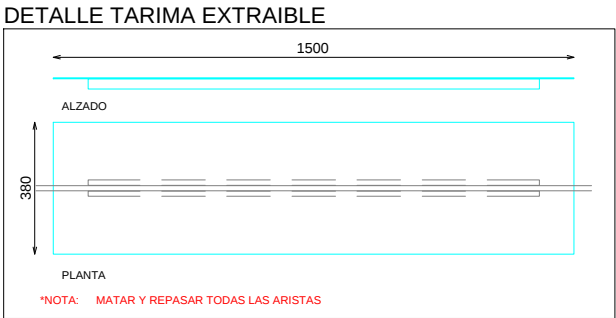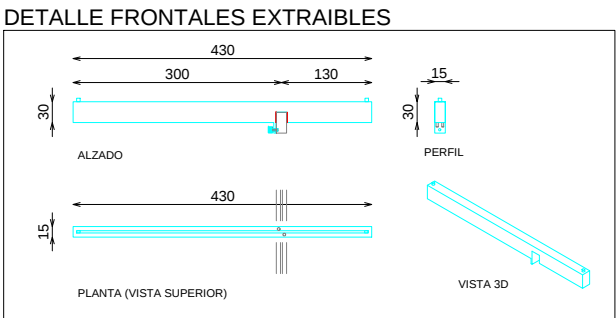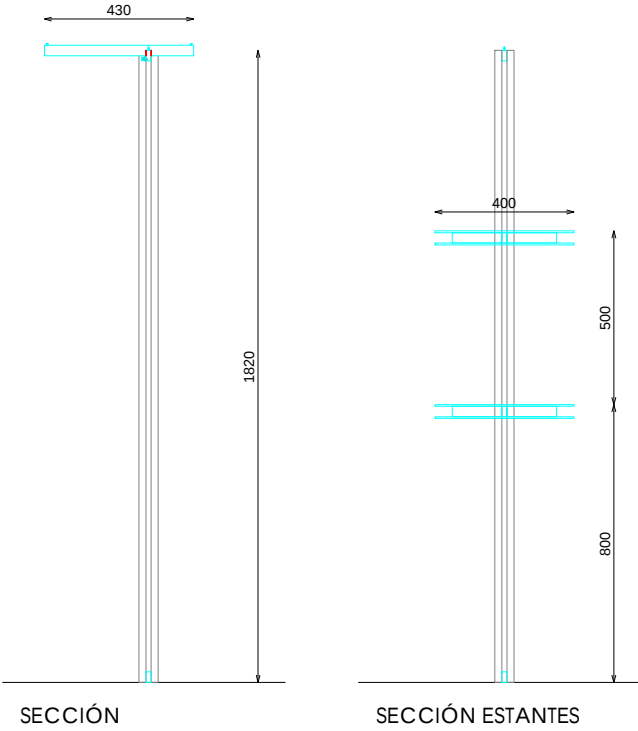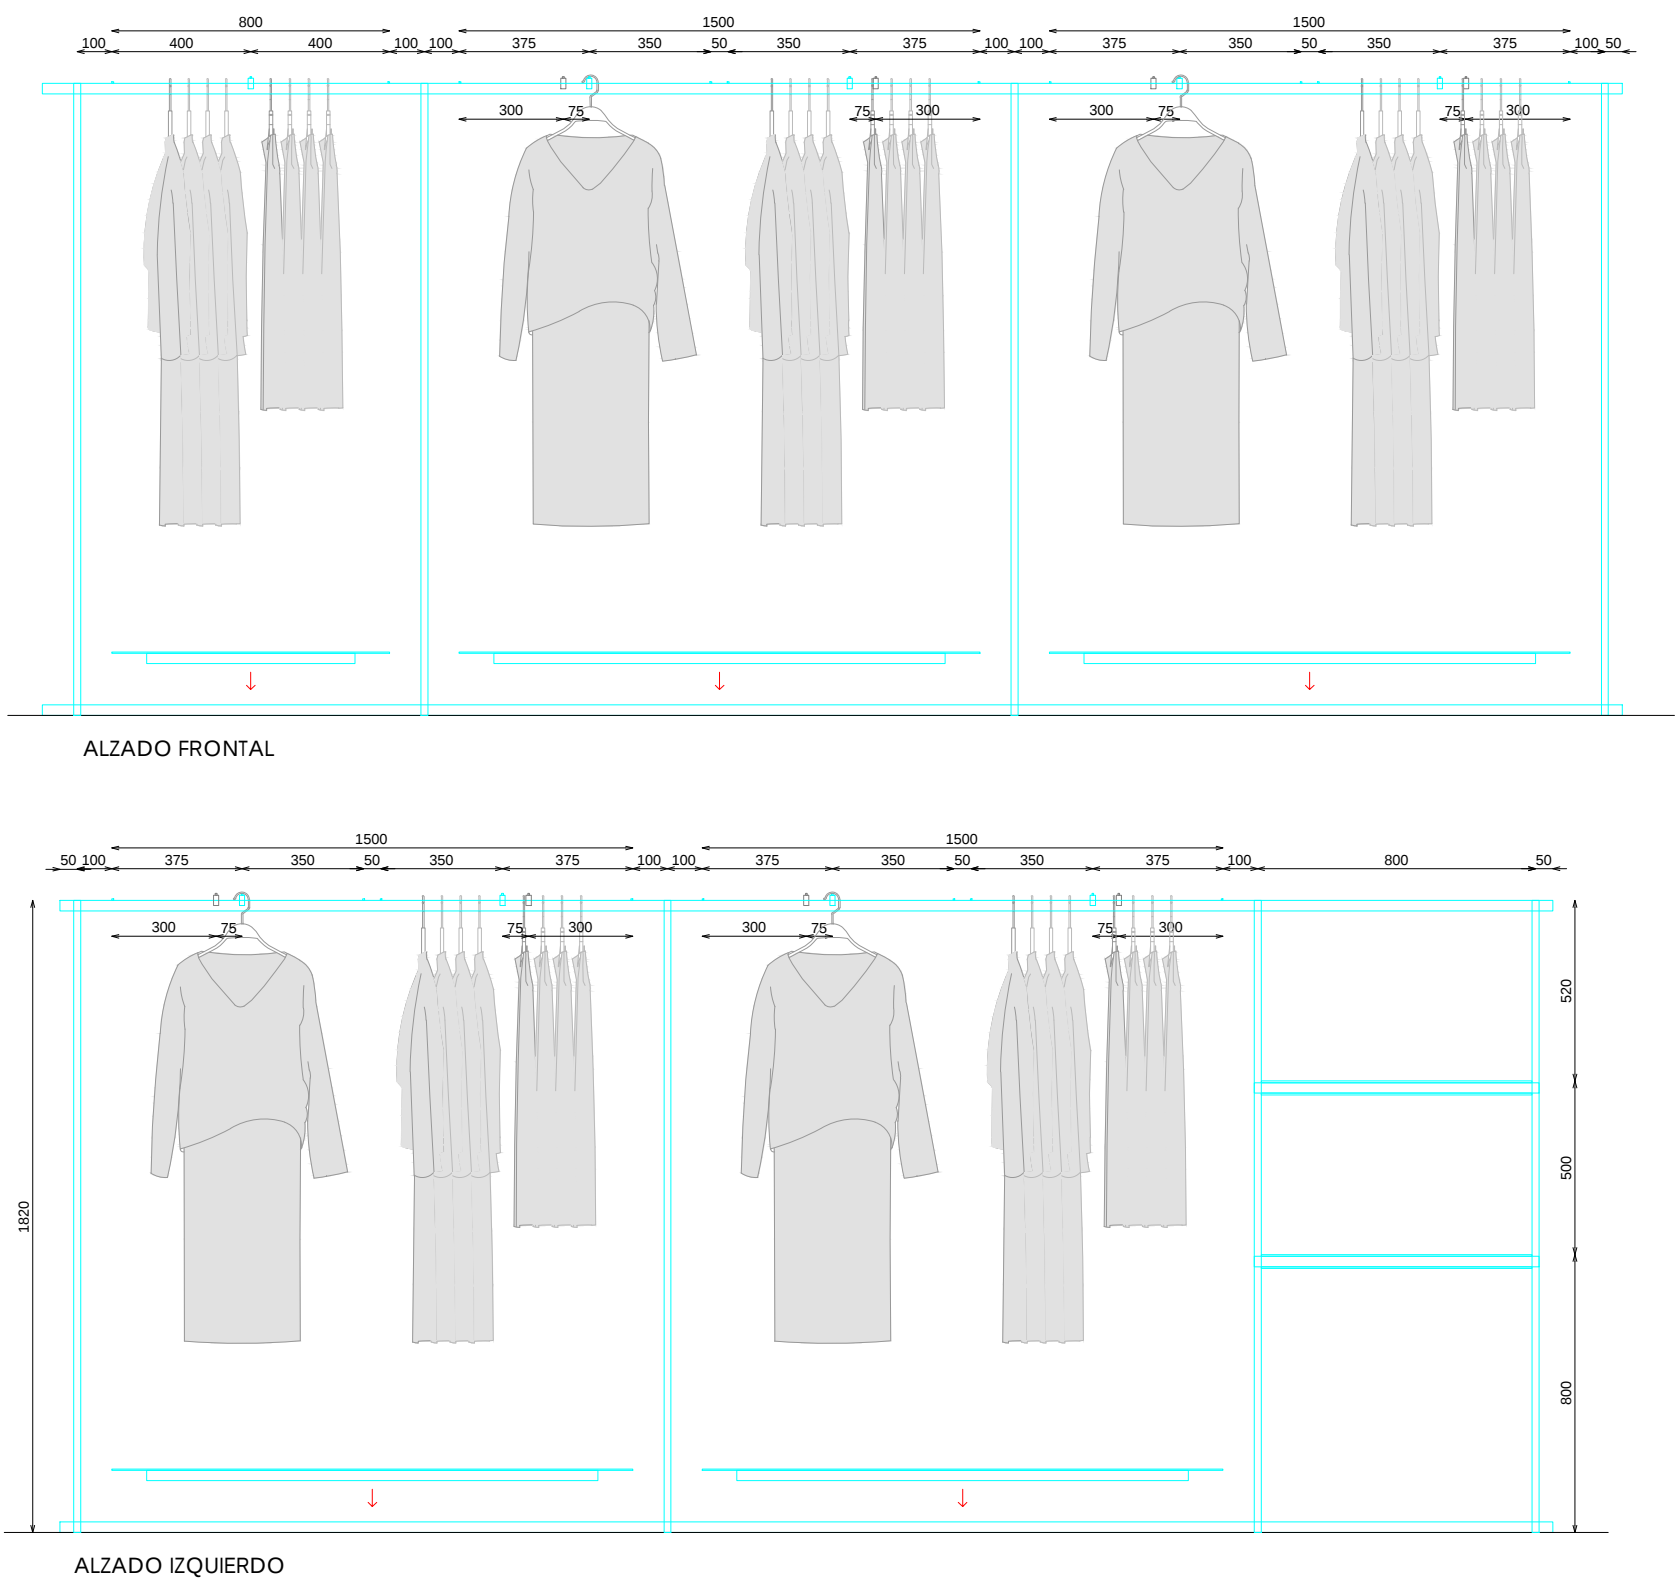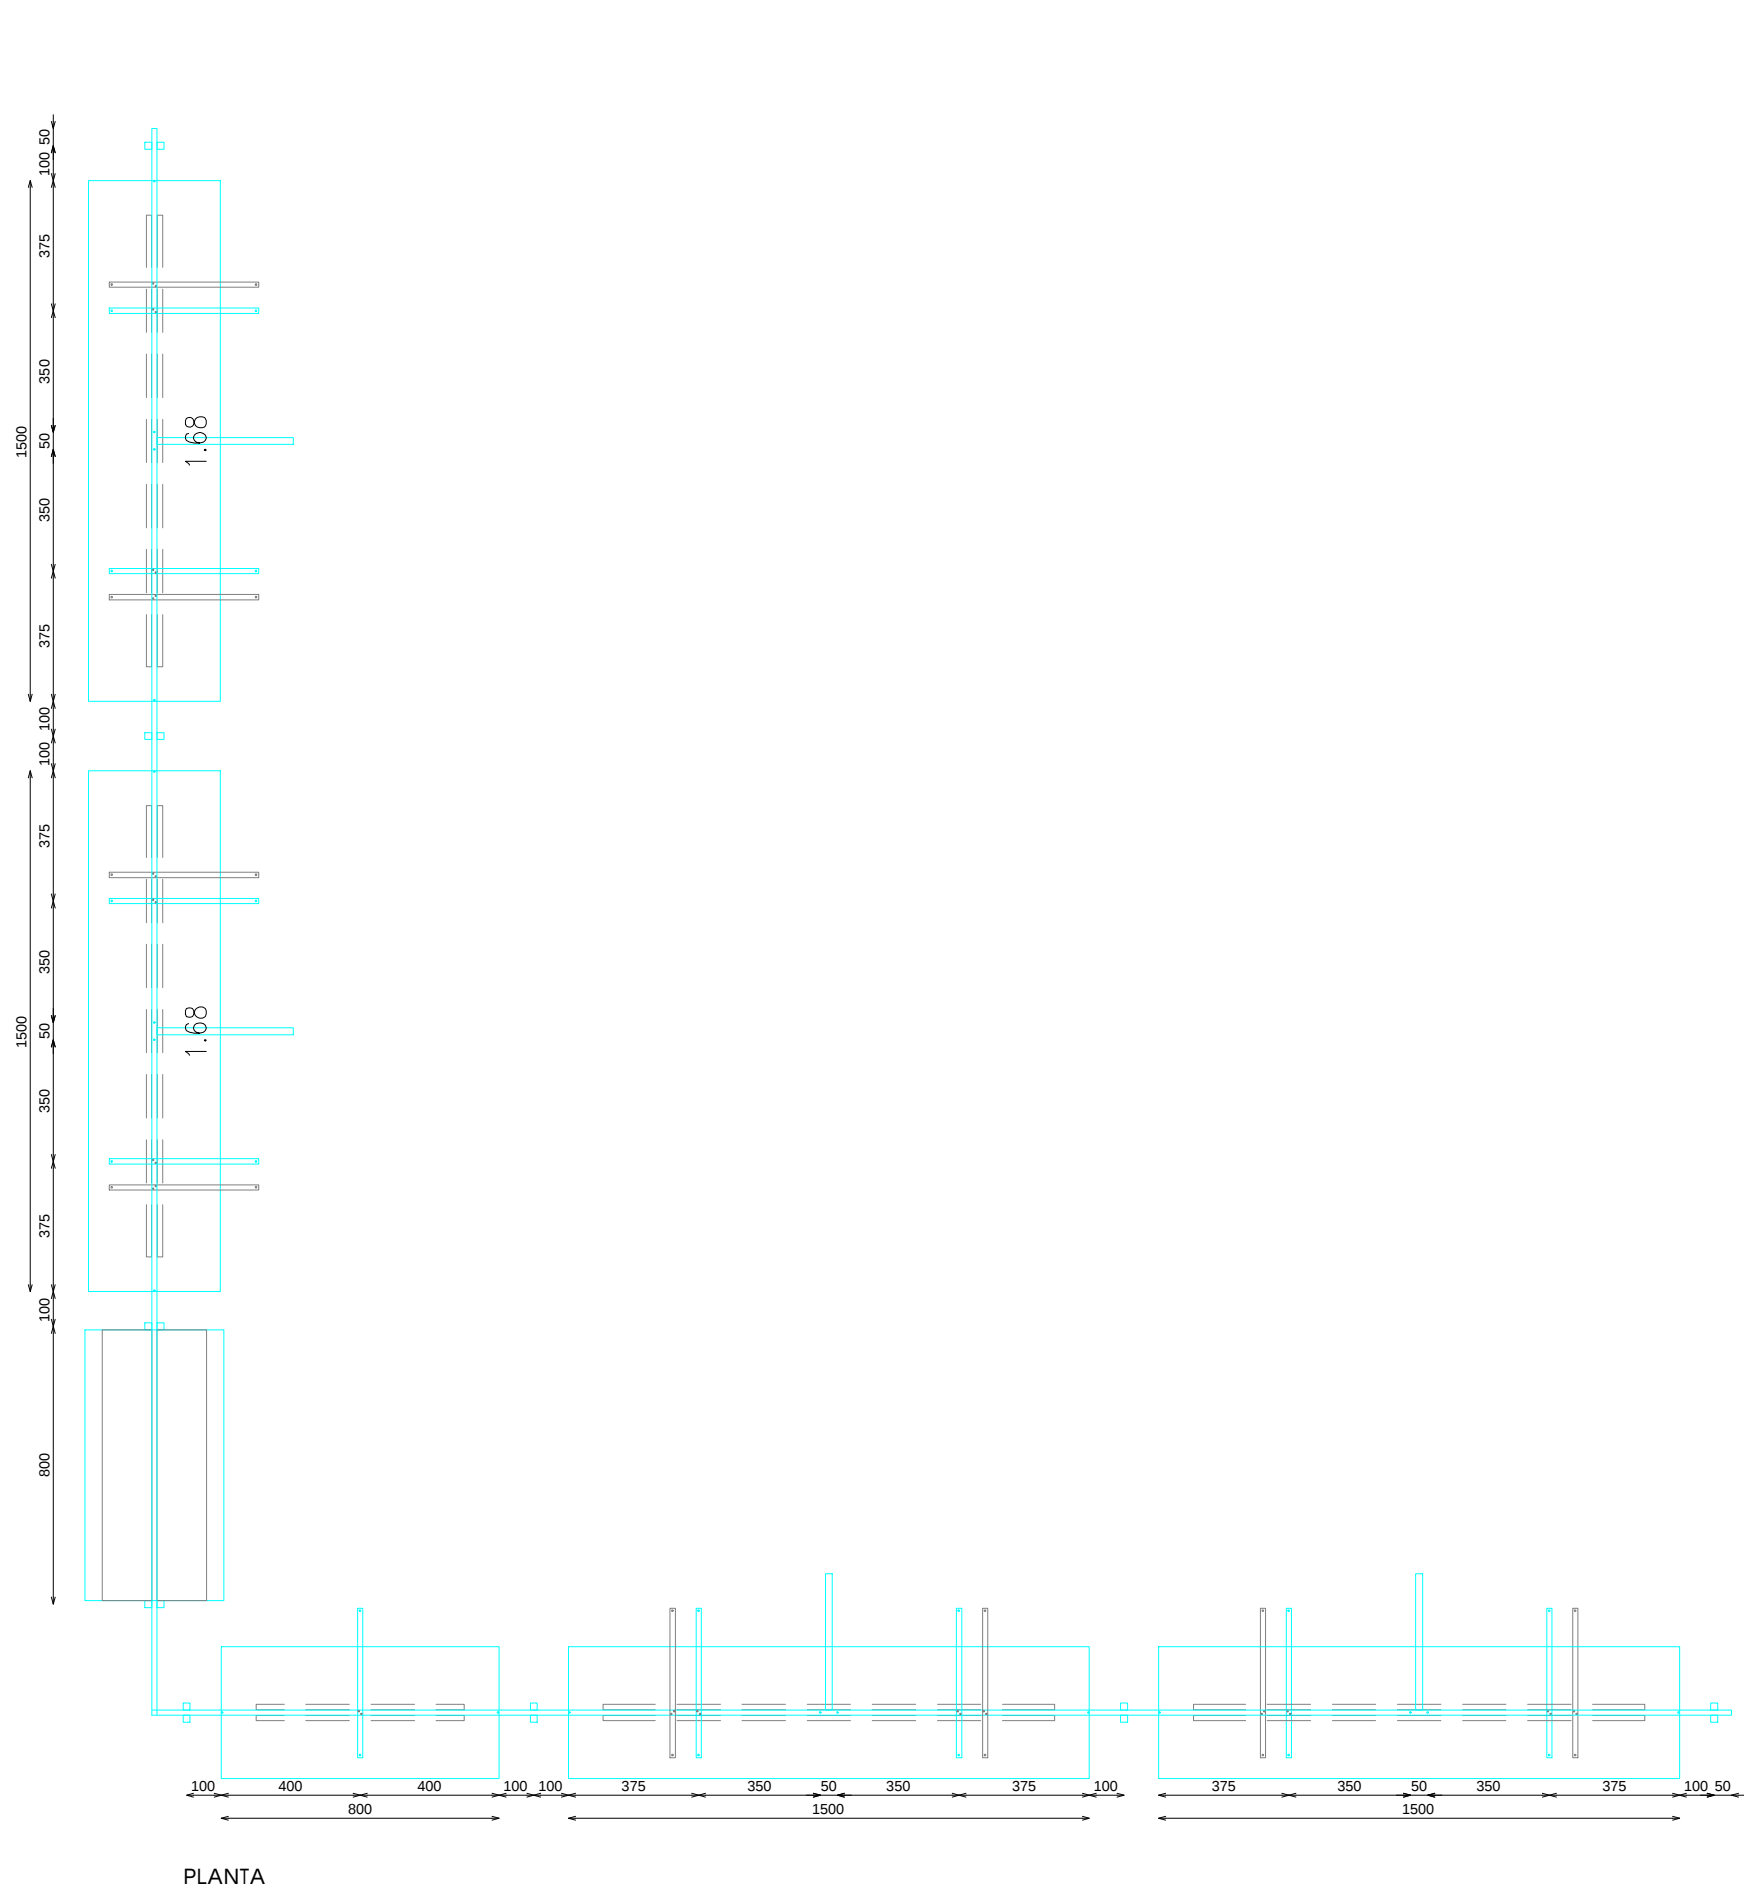

DOTACION

DESCRIPCION	Uds
FRONTAL EXTRAIBLE	9
TARIMA EXTRAIBLE 150x38	4
TARIMA EXTRAIBLE 80x38	1

Pag:

E: 1_30

Código: COD
Matrícula: MAT
Versión: VER
Fecha: DAT
Imagen: IMG

8Z80008600

STUDIOZARA

