
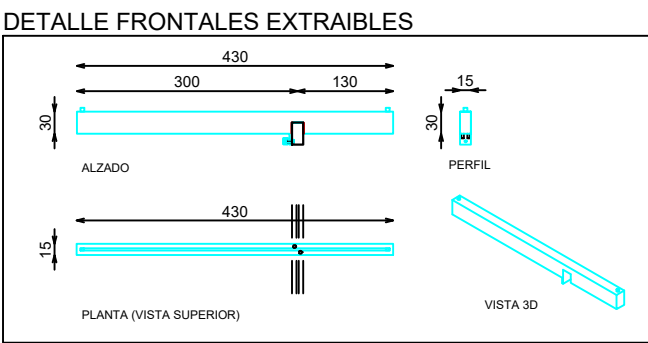
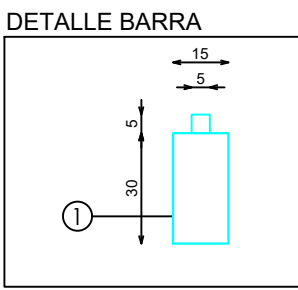
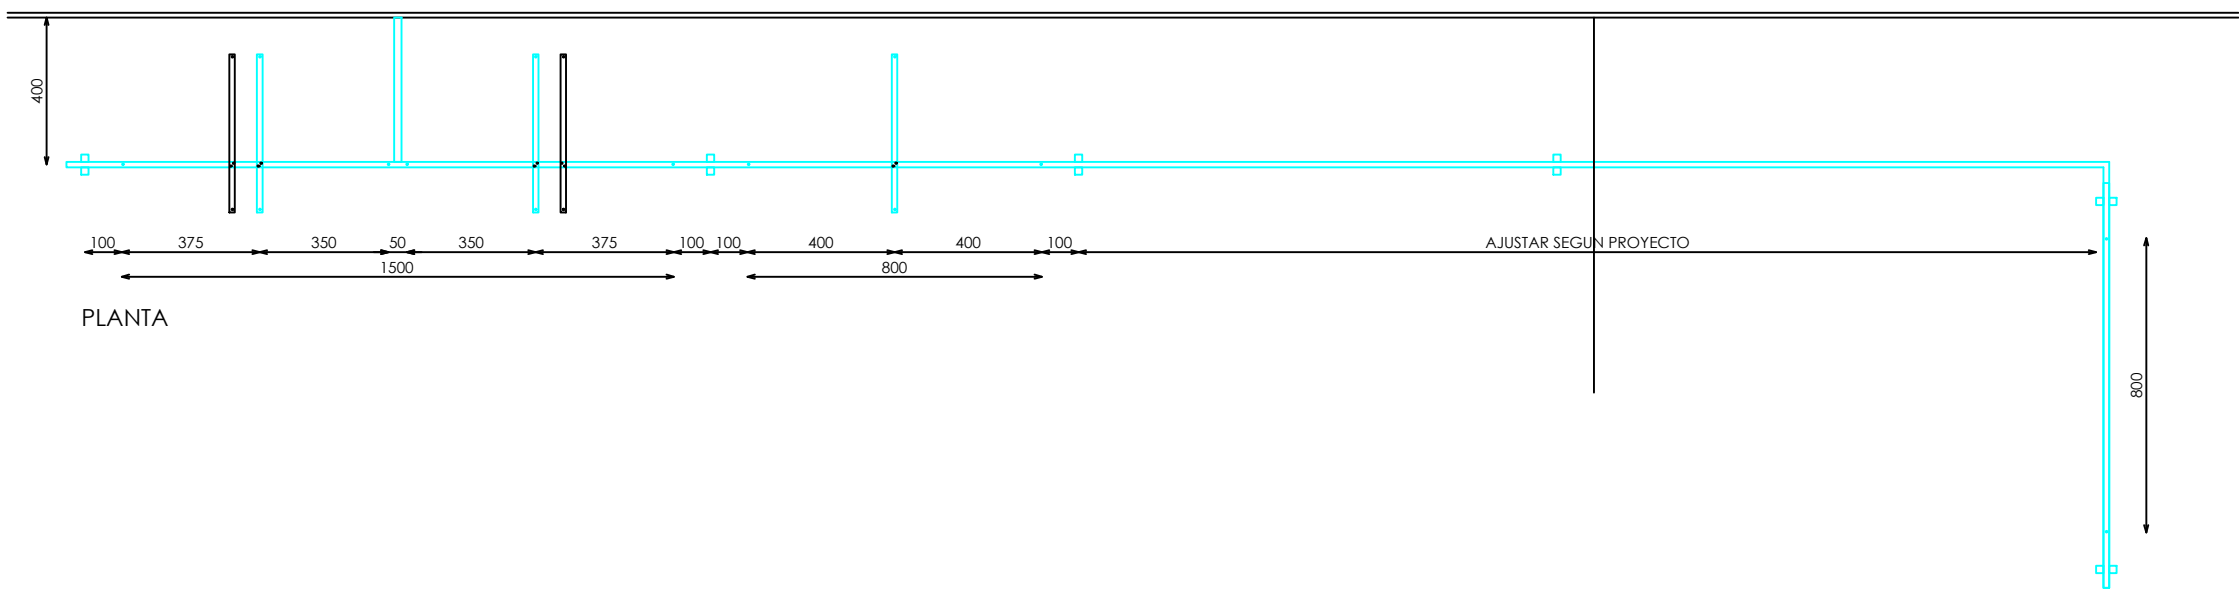
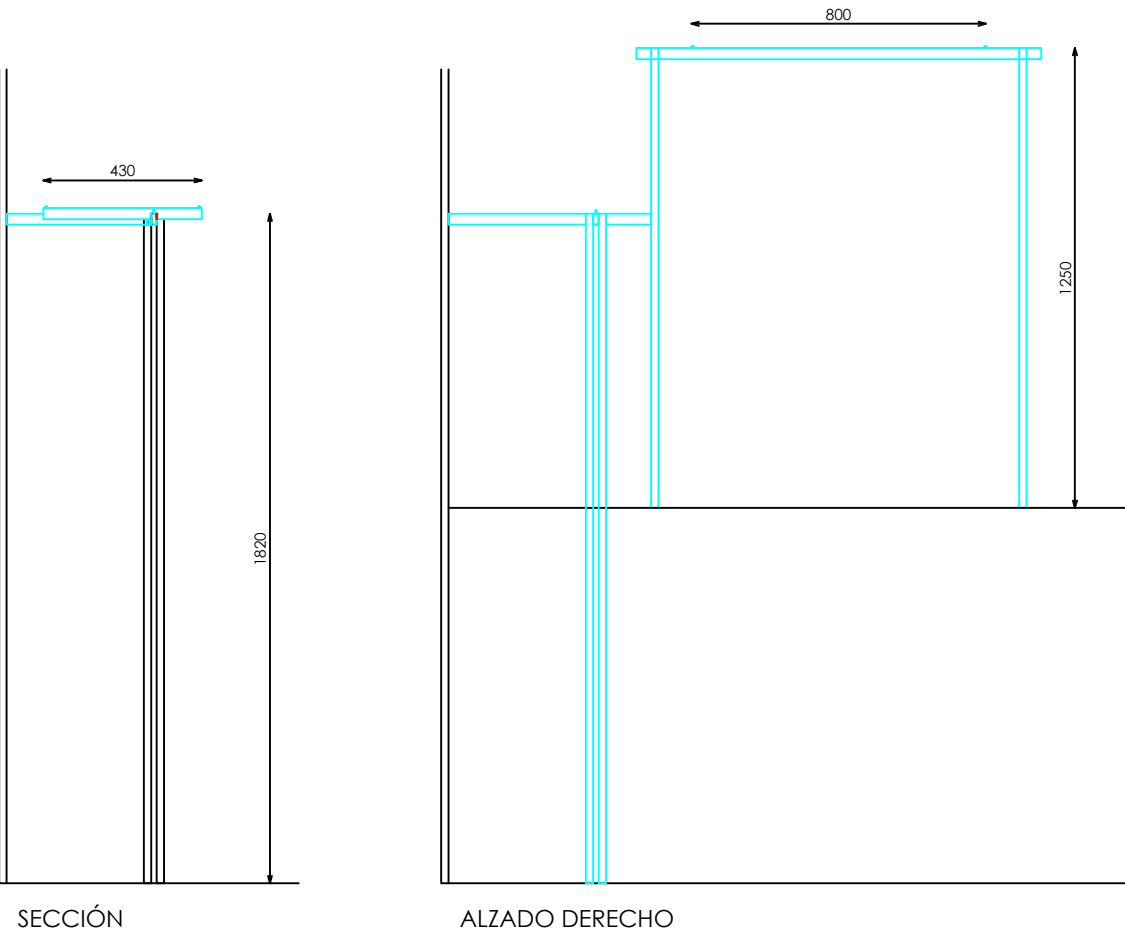


TRF
PERIMETRAL

TRF BARRA PERIMETRAL 1 MODULOS 150xH182 + 2 MODULOS 80xH192 ESCALERAS ACERO

ACABADOS

- ① ACERO INOX SATINADO ESTANDAR REF. 2202

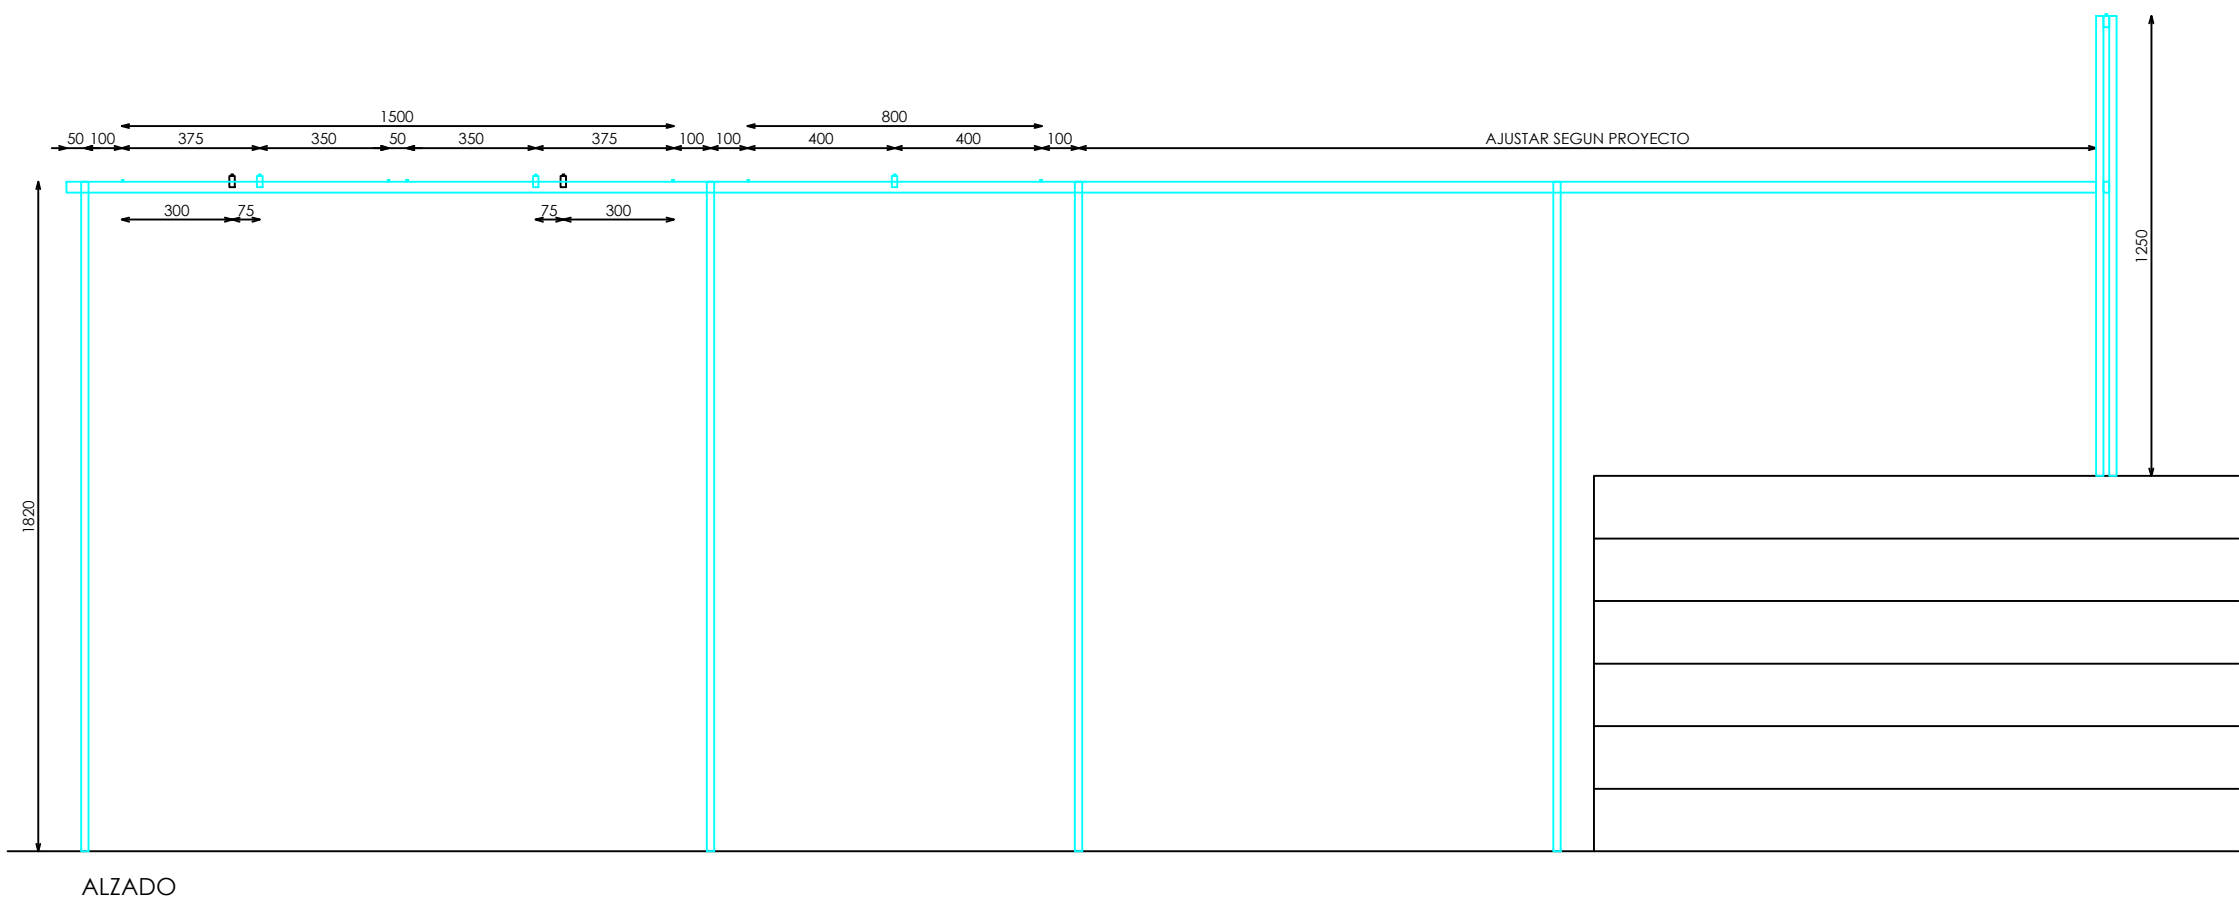

DOTACION

DESCRIPCION	Uds
FRONTAL EXTRAIBLE	3


Pag:

E: 1_30

Código: COD
Matrícula: MAT
Versión: VER
Fecha: DAT
Imagen: IMG

8Z80008800

STUDIOZARA

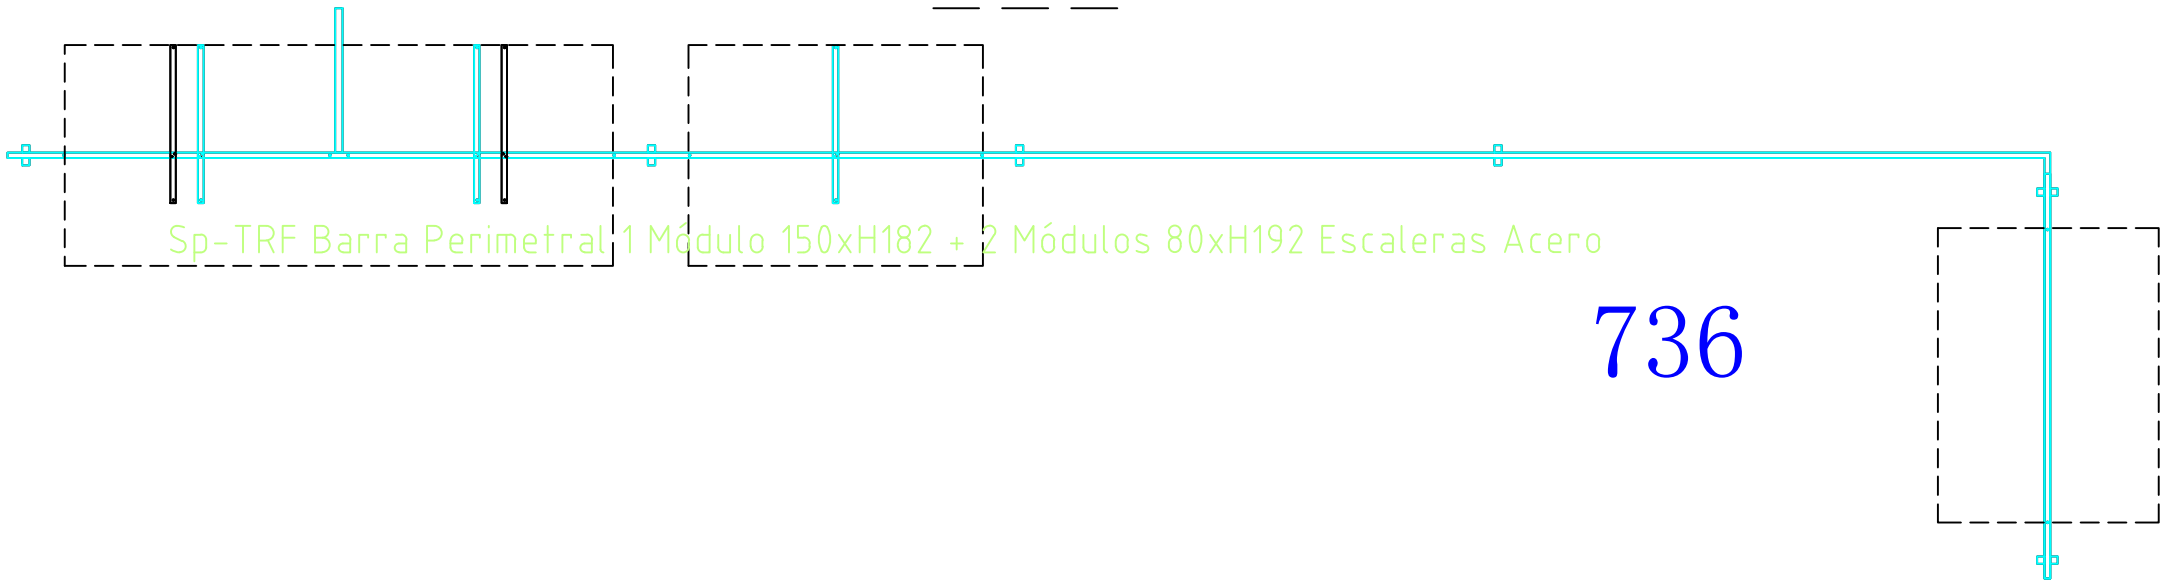

736