
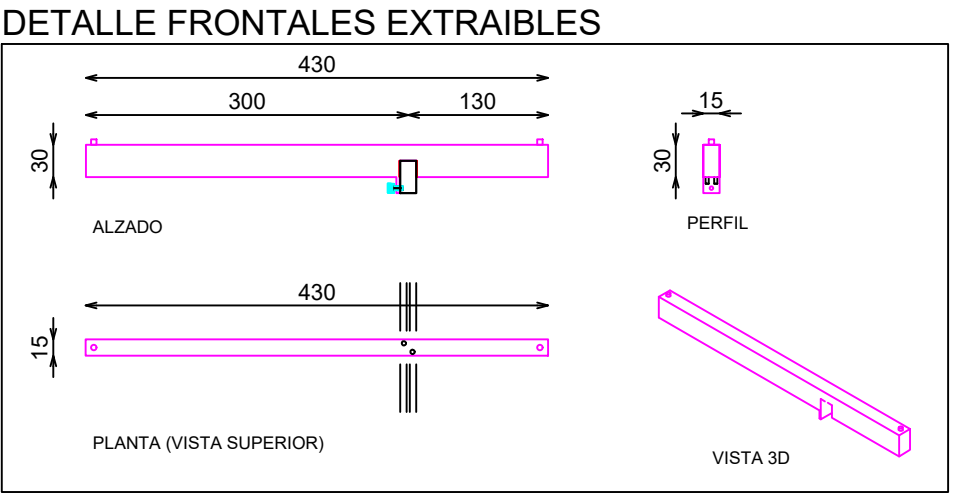
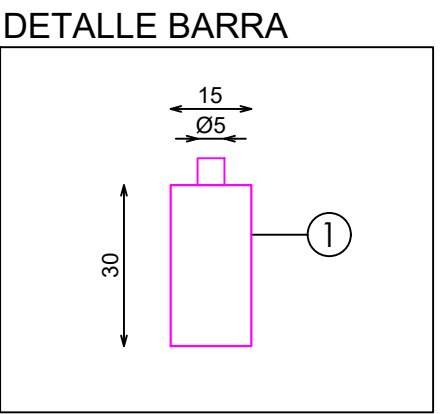
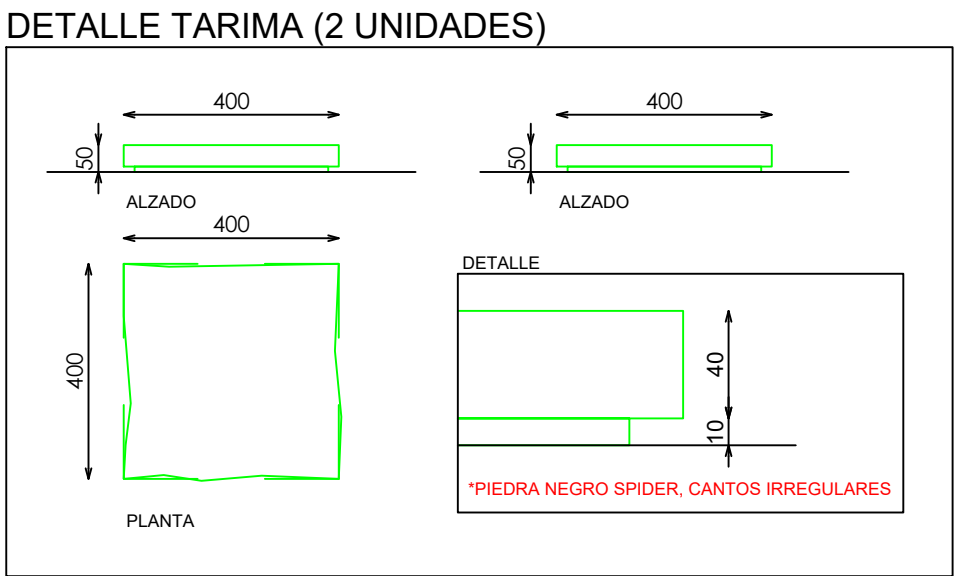


ACABADOS

- ① METAL HIERRO NEGRO
- ② ACABADO PARED

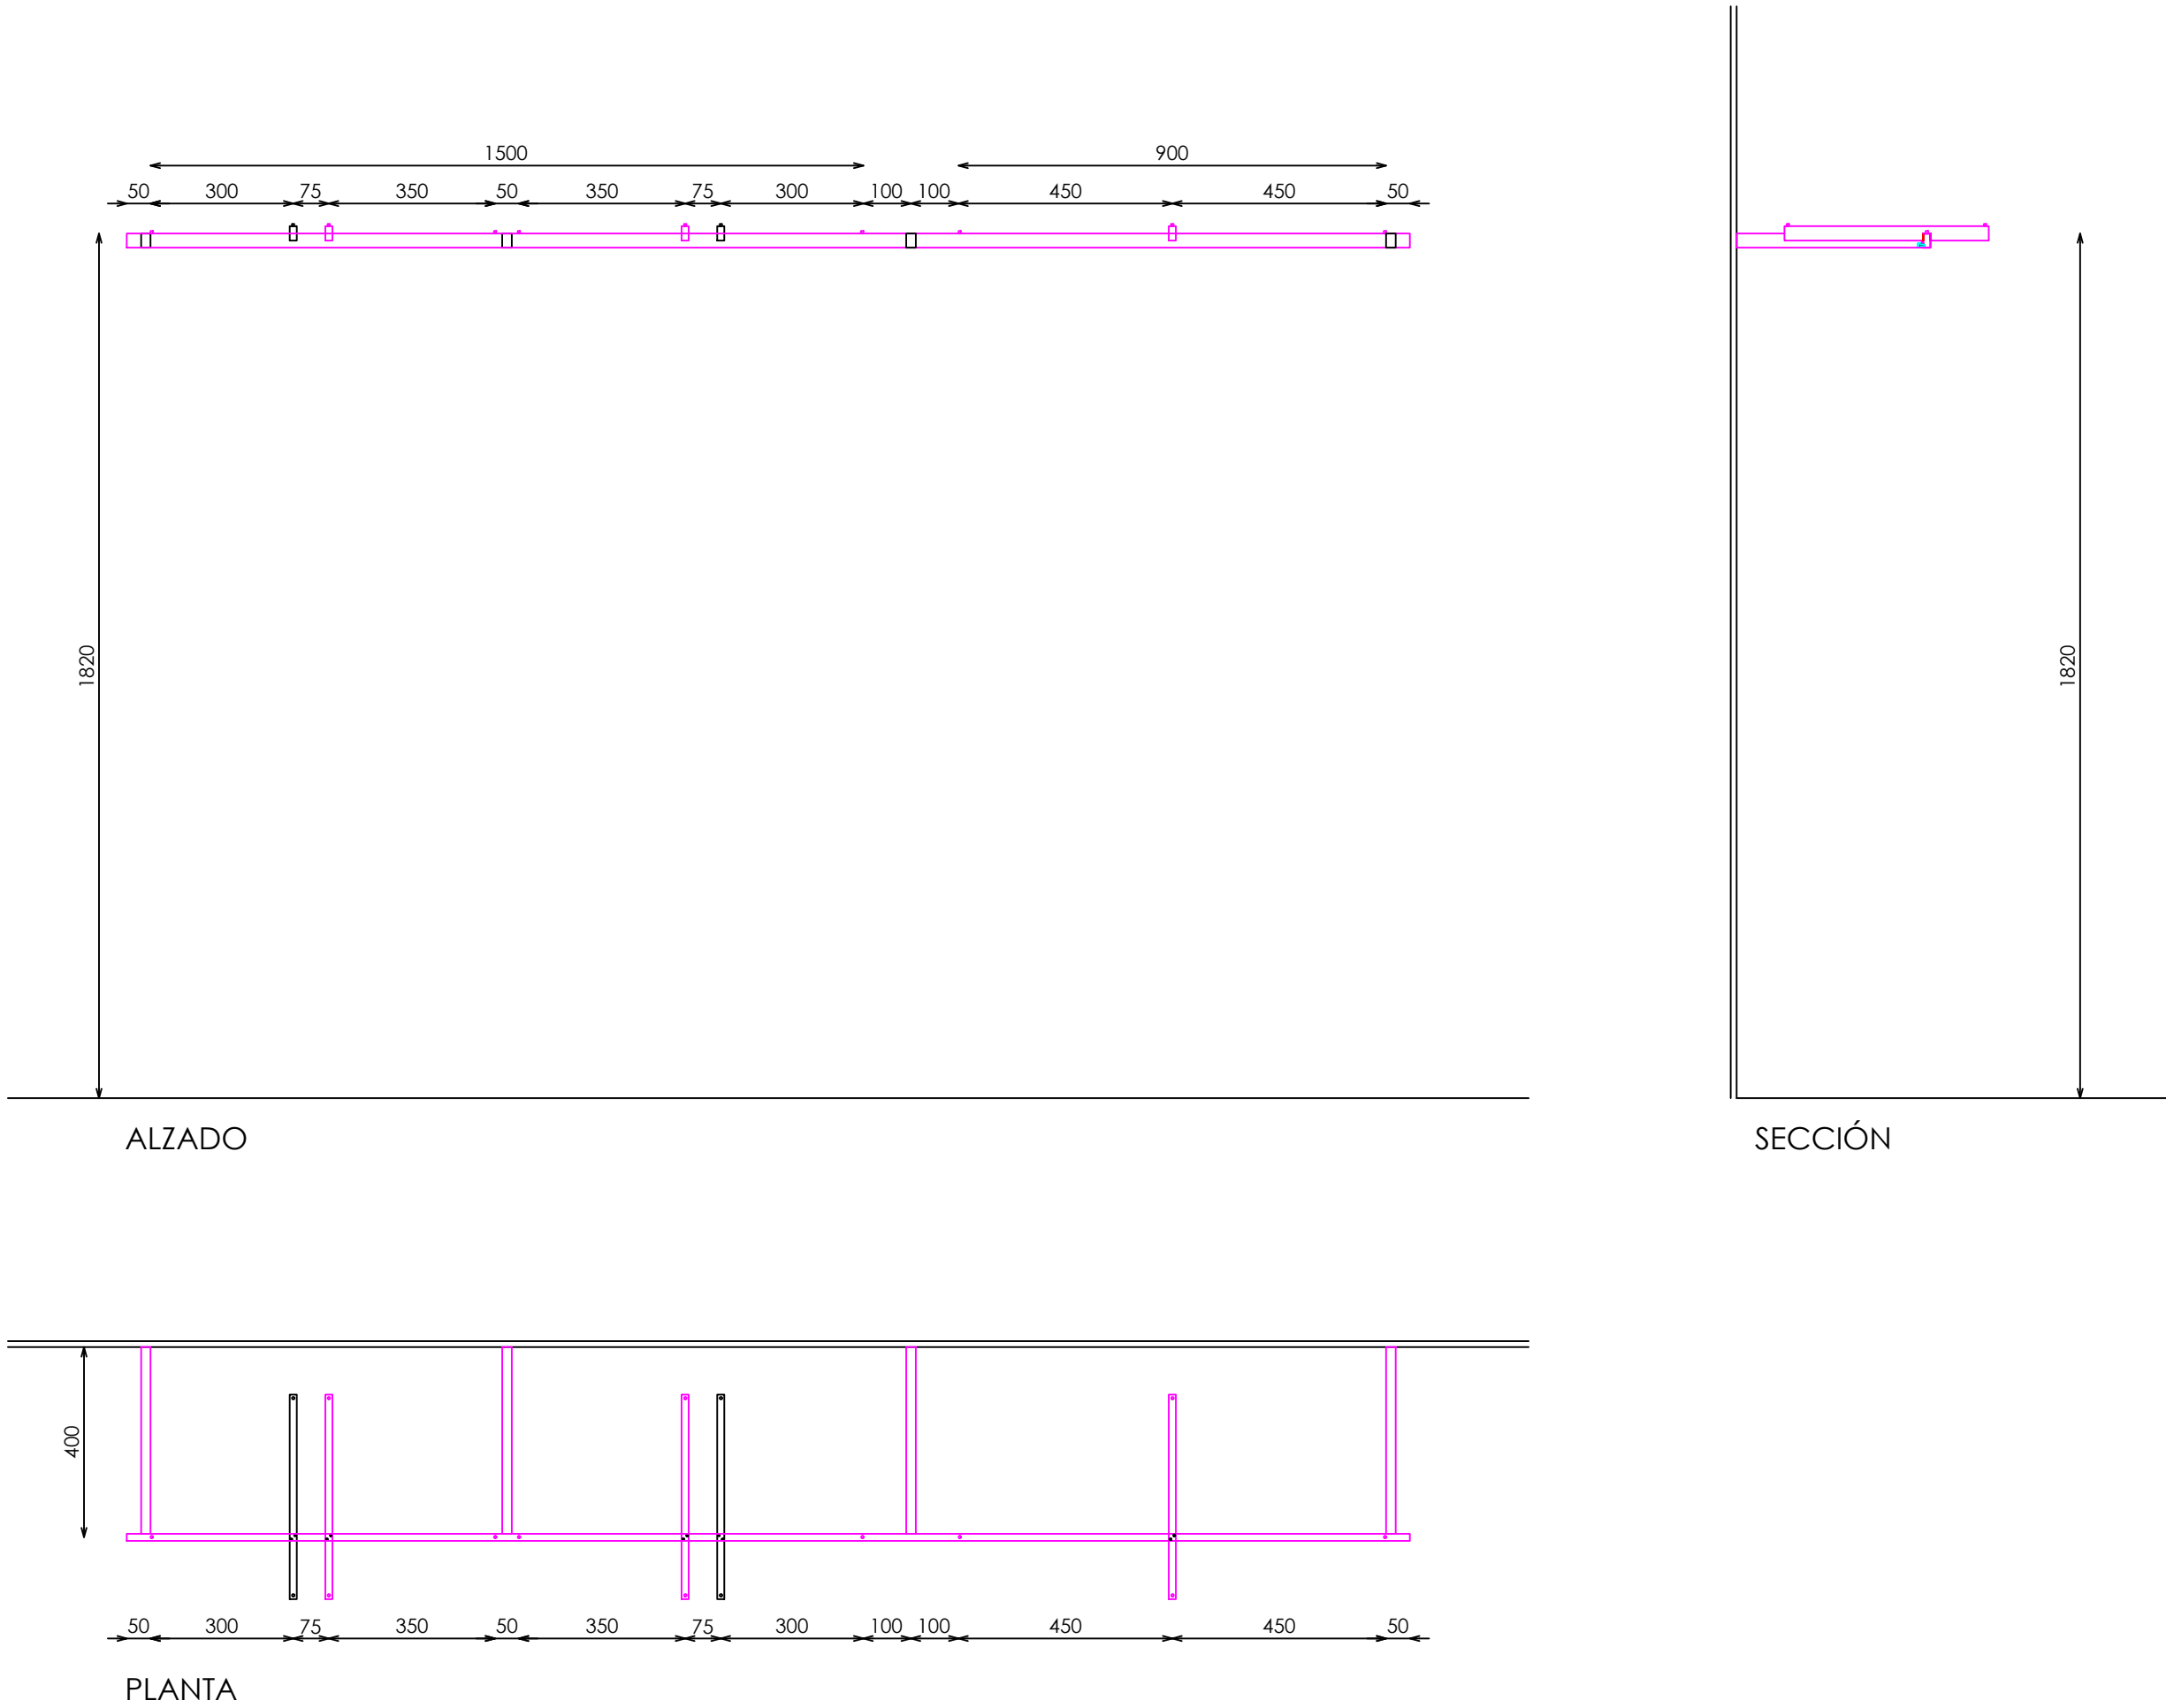

DOTACION	
DESCRIPCION	Uds
FRONTAL EXTRAIBLE	3

E: 1_20

Código: COD
Matrícula: MAT
Versión: VER
Fecha: DAT
Imagen: IMG

8Z80009500

STUDIOZARA

