


ACABADOS

- ① METAL HIERRO NEGRO
- ② ACABADO PARED

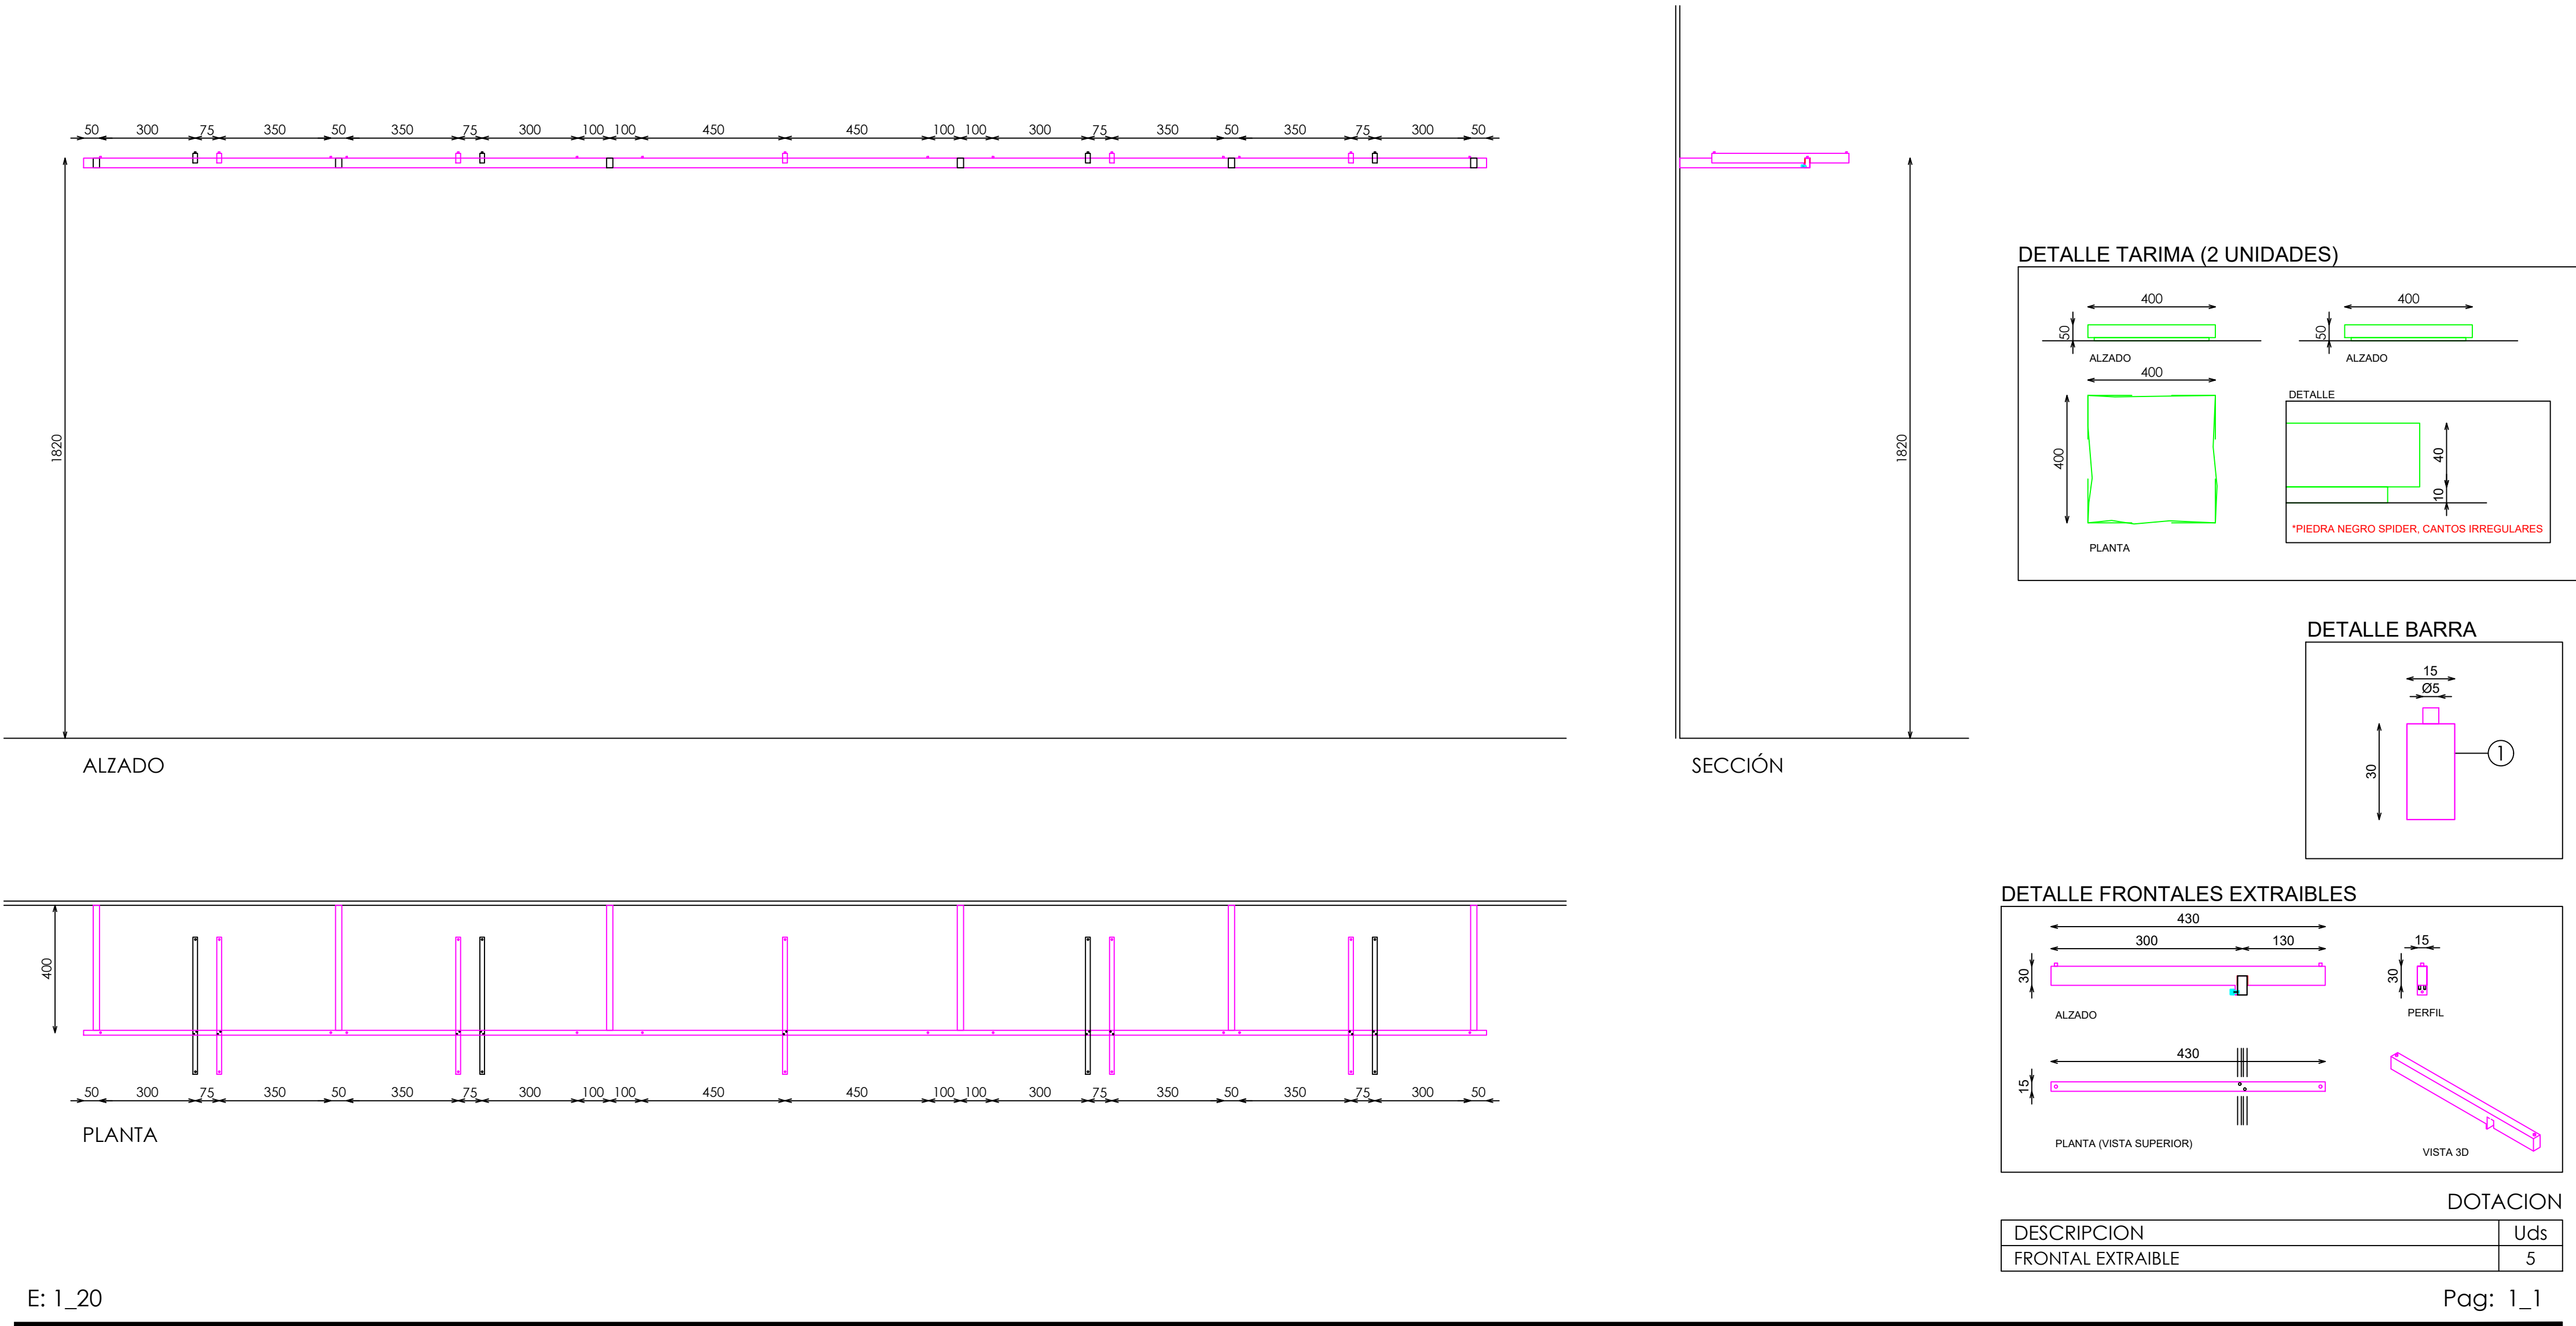


E: 1\_20

Código: COD  
Matrícula: MAT  
Versión: VER  
Fecha: DAT  
Imagen: IMG

8Z80009700

STUDIOZARA

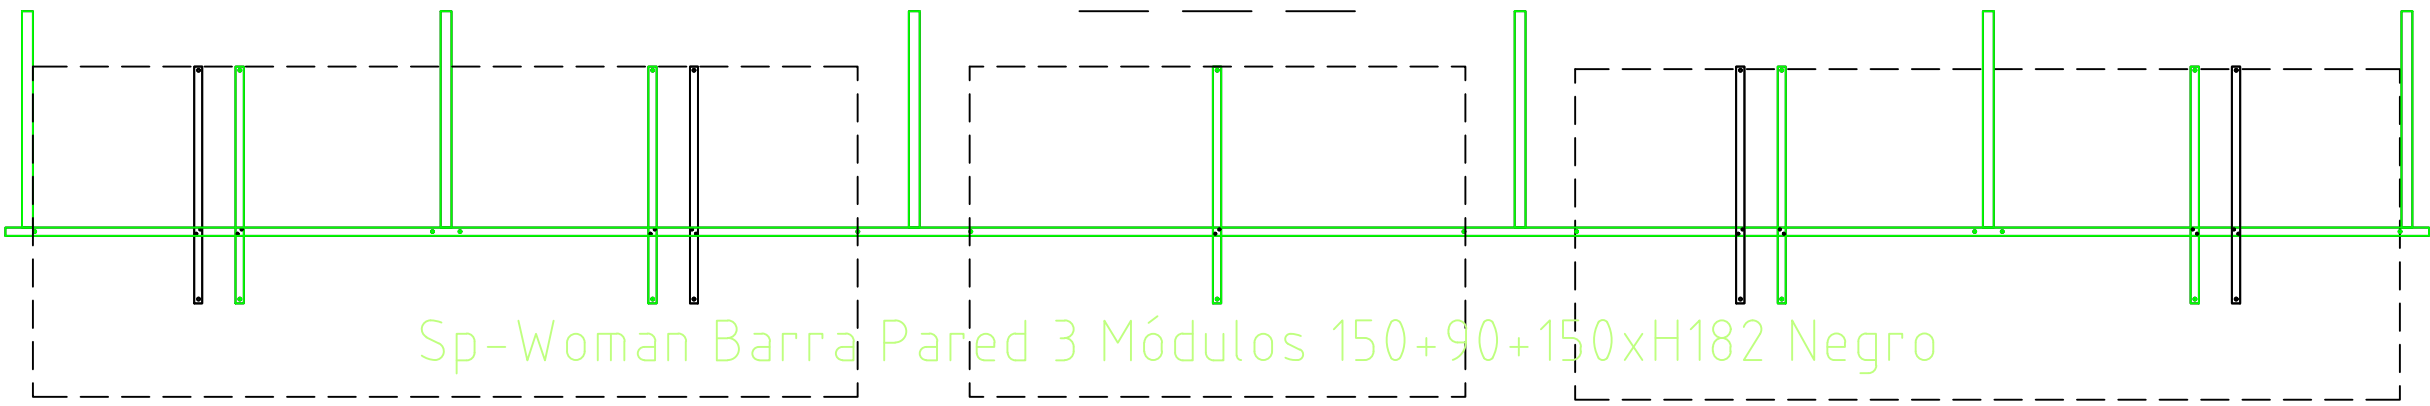

748