



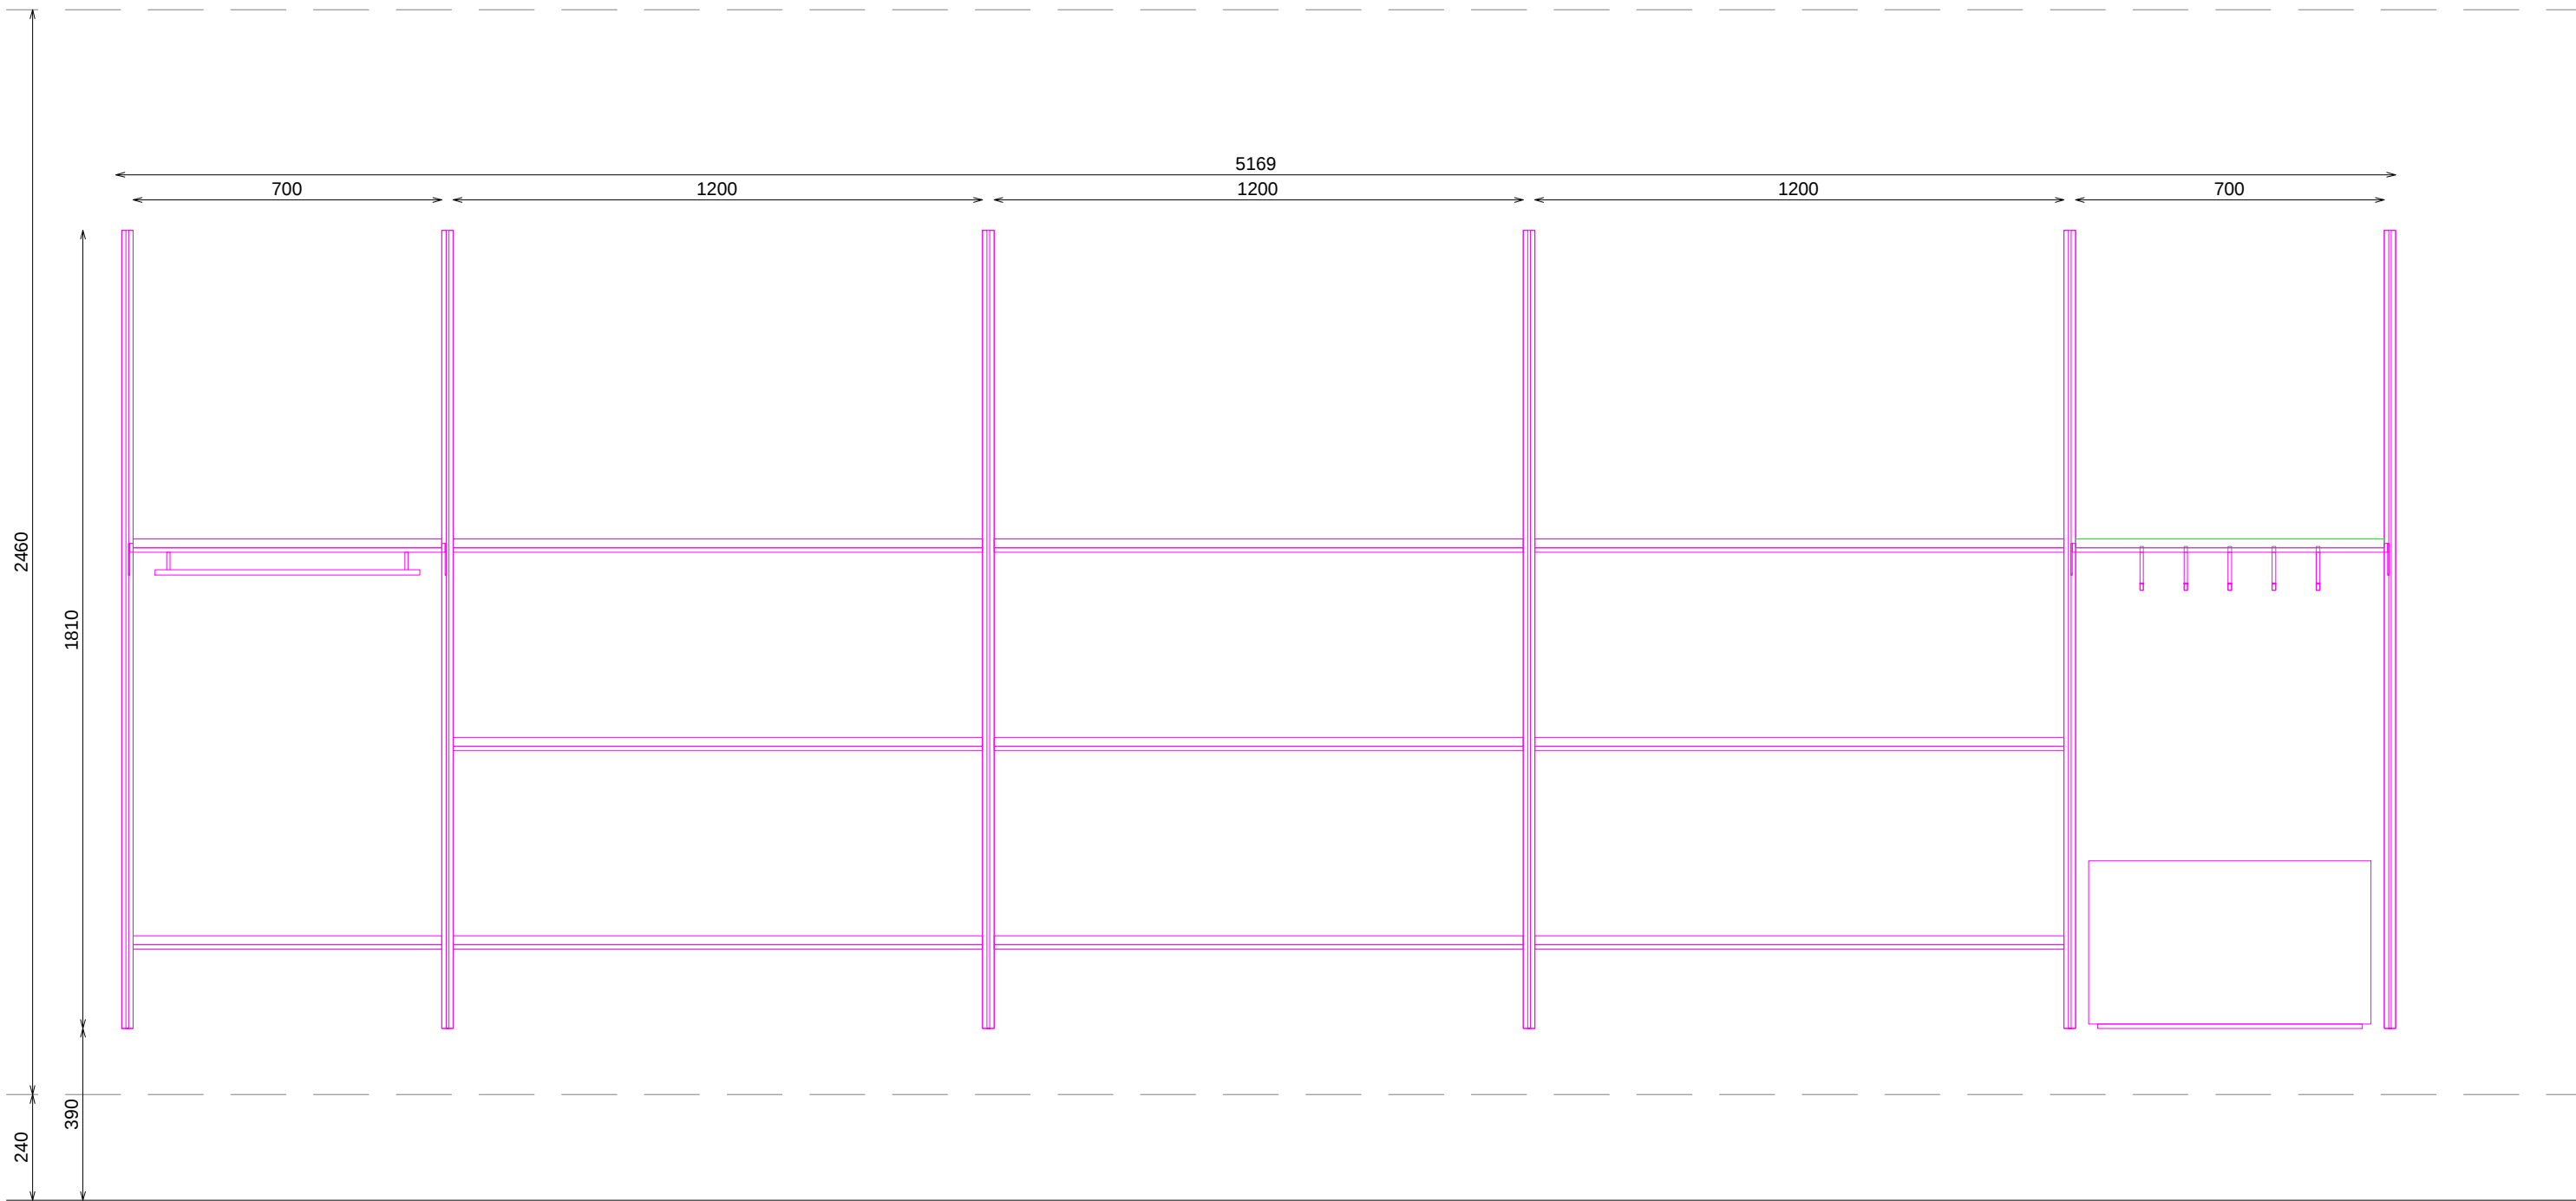


ALZADO FRONTAL

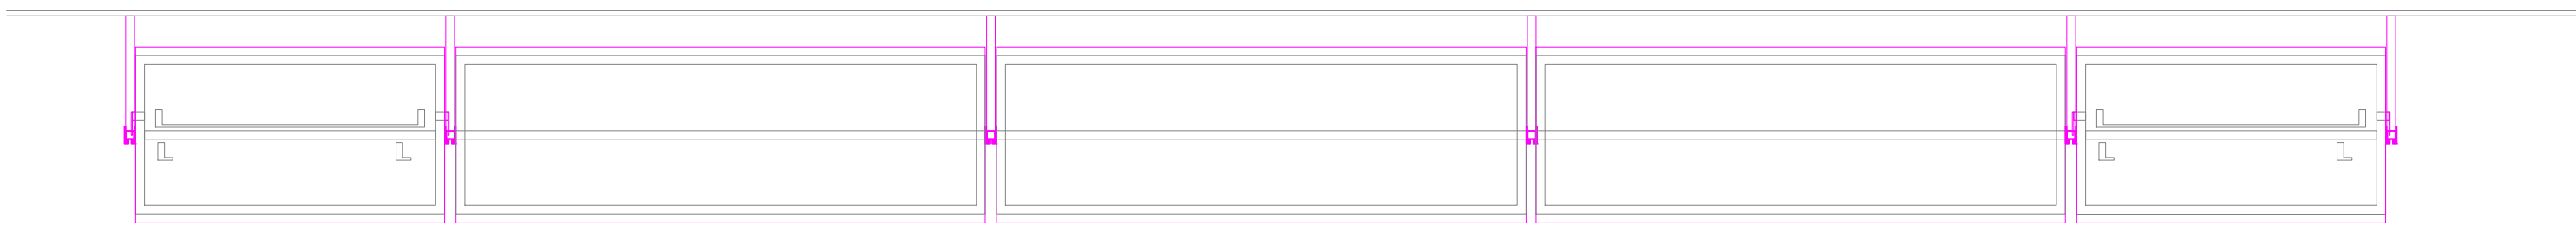


PLANTA


DETALLE CREMALLERA

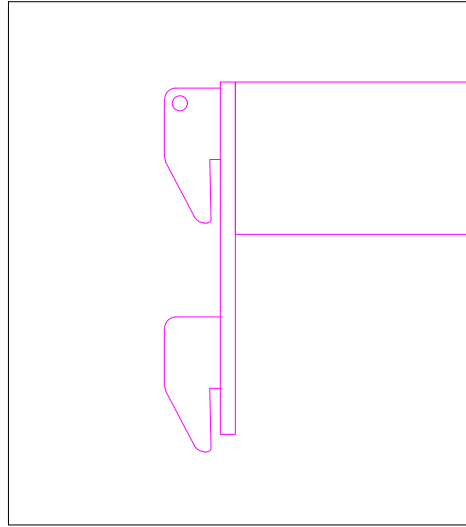


DETALLE CREMALLERA

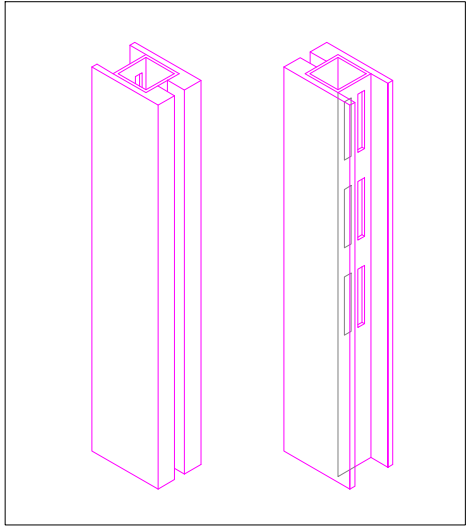


DETALLE BALDAS TEMPE

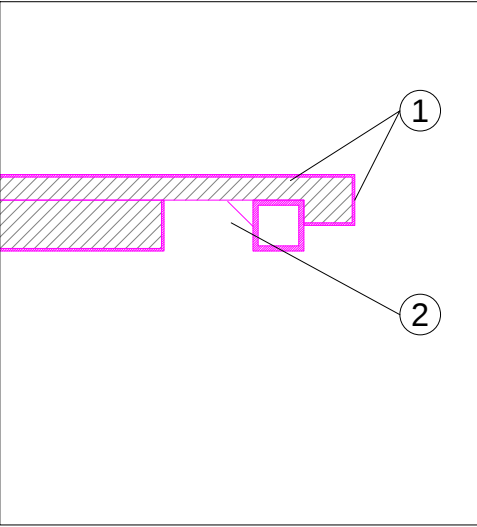


DET. PINCHO

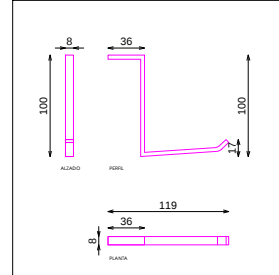


DET. BARRA BOLSOS

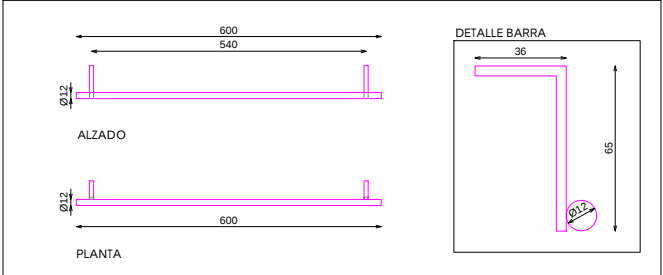


DET. VITRINA

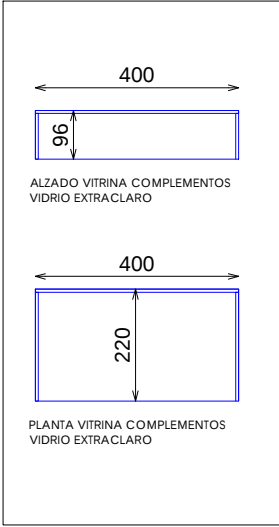

DET. CUBETA CINTURONES

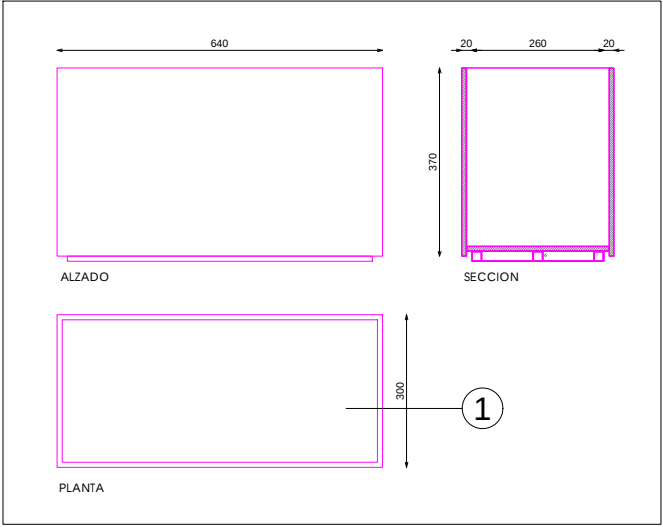

DETALLE BALDAS EXTRAIBLE ACCESORIOS (CREMALLERA)

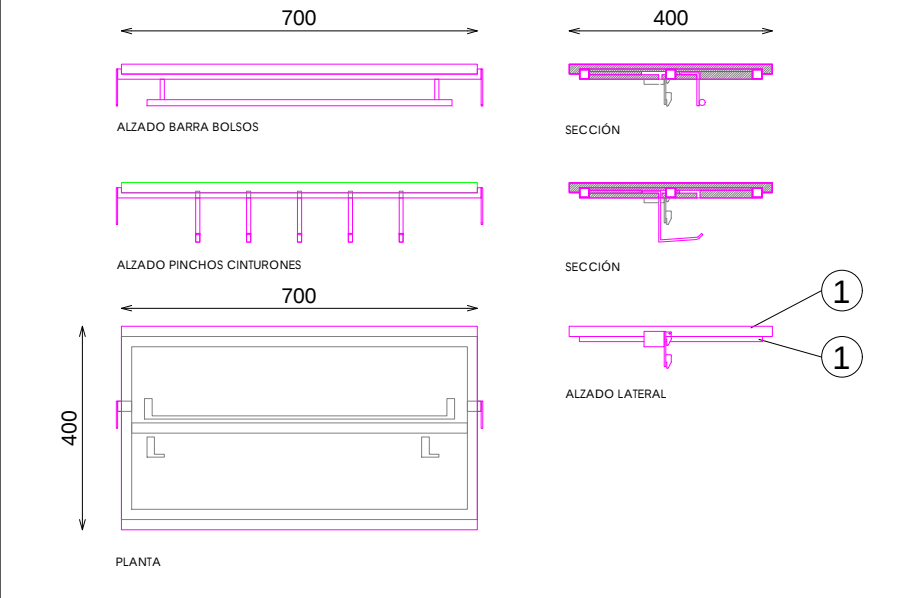


DOTACION

DESCRIPCION	Uds
PINCHO CINTURONES	60
BARRA BOLSOS	4
CUBETA CINTURONES	4
BALDA EXTRAIBLE	16
VITRINA	4


ACABADOS

- 1 METAL HIERRO NEGRO
- 2 ILUMINACION LED APOLLO PW 15W 3000°K


*MATAR Y REPASAR TODAS LAS ARISTAS Y ESQUINAS

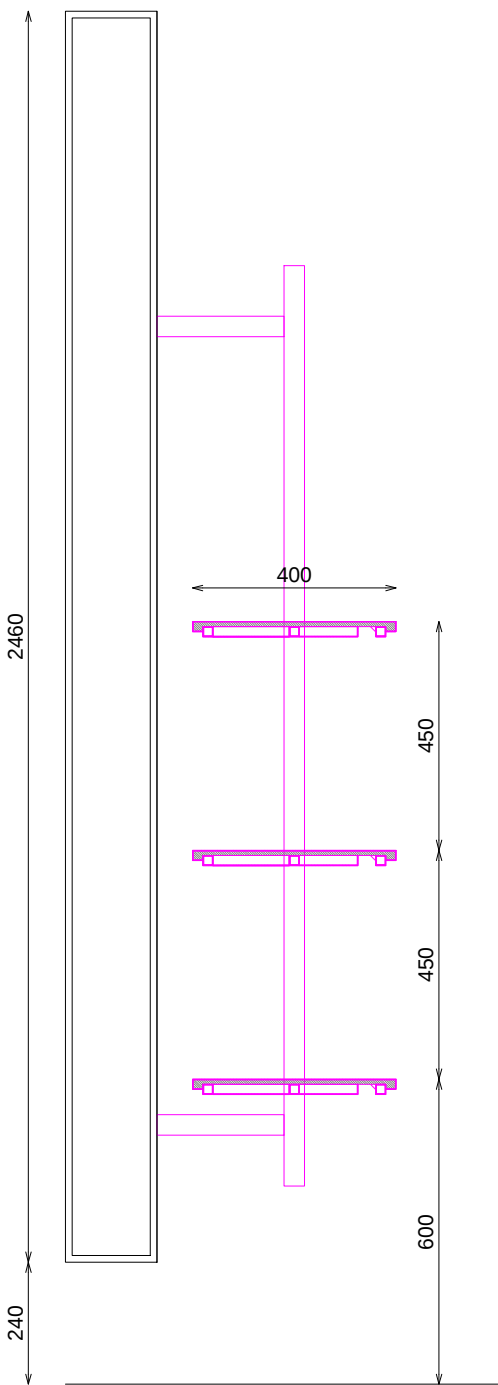

SECCION (BALDAS TEMPE)

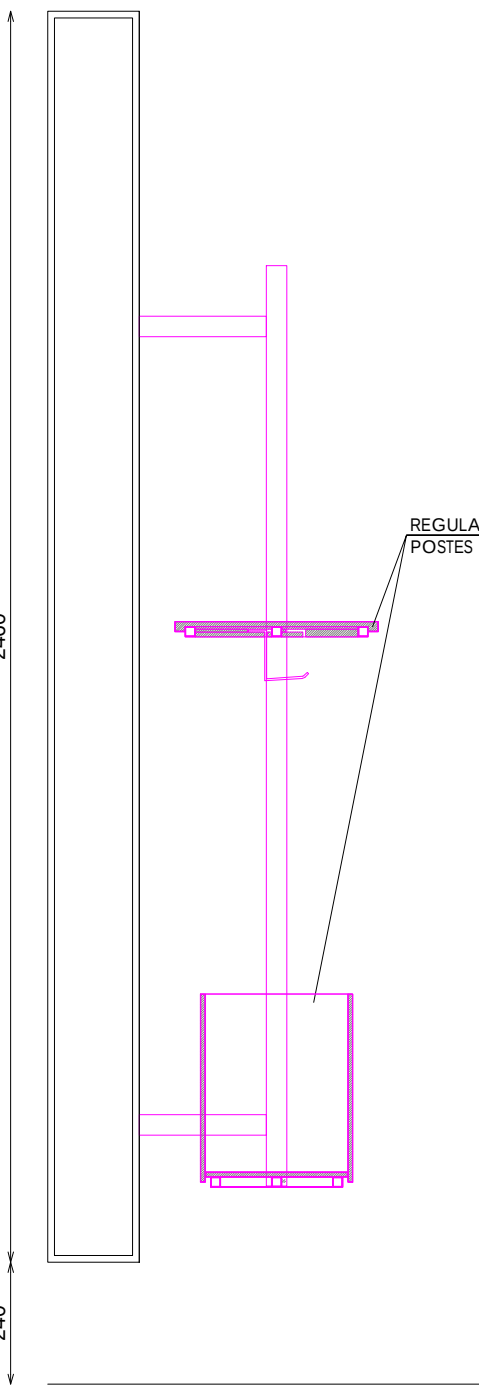

SECCION (ACC CINTURONES)

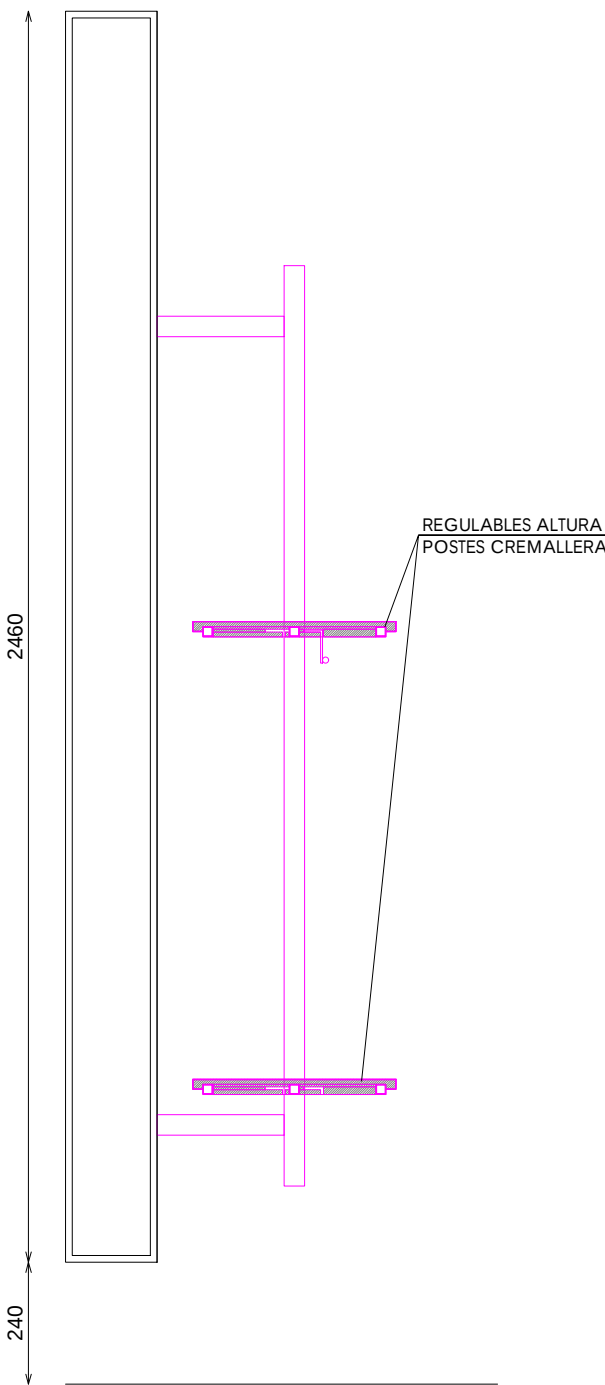

SECCION (ACC BARRA BOLSOS)

