



ACABADOS

- 1 METAL LACADO NEGRO PINTURA POLVO 0102 REF2505
- 2 ACERO INOX SATINADO ESTANDAR REF2202
- 3 METAL AFINACION SUELO

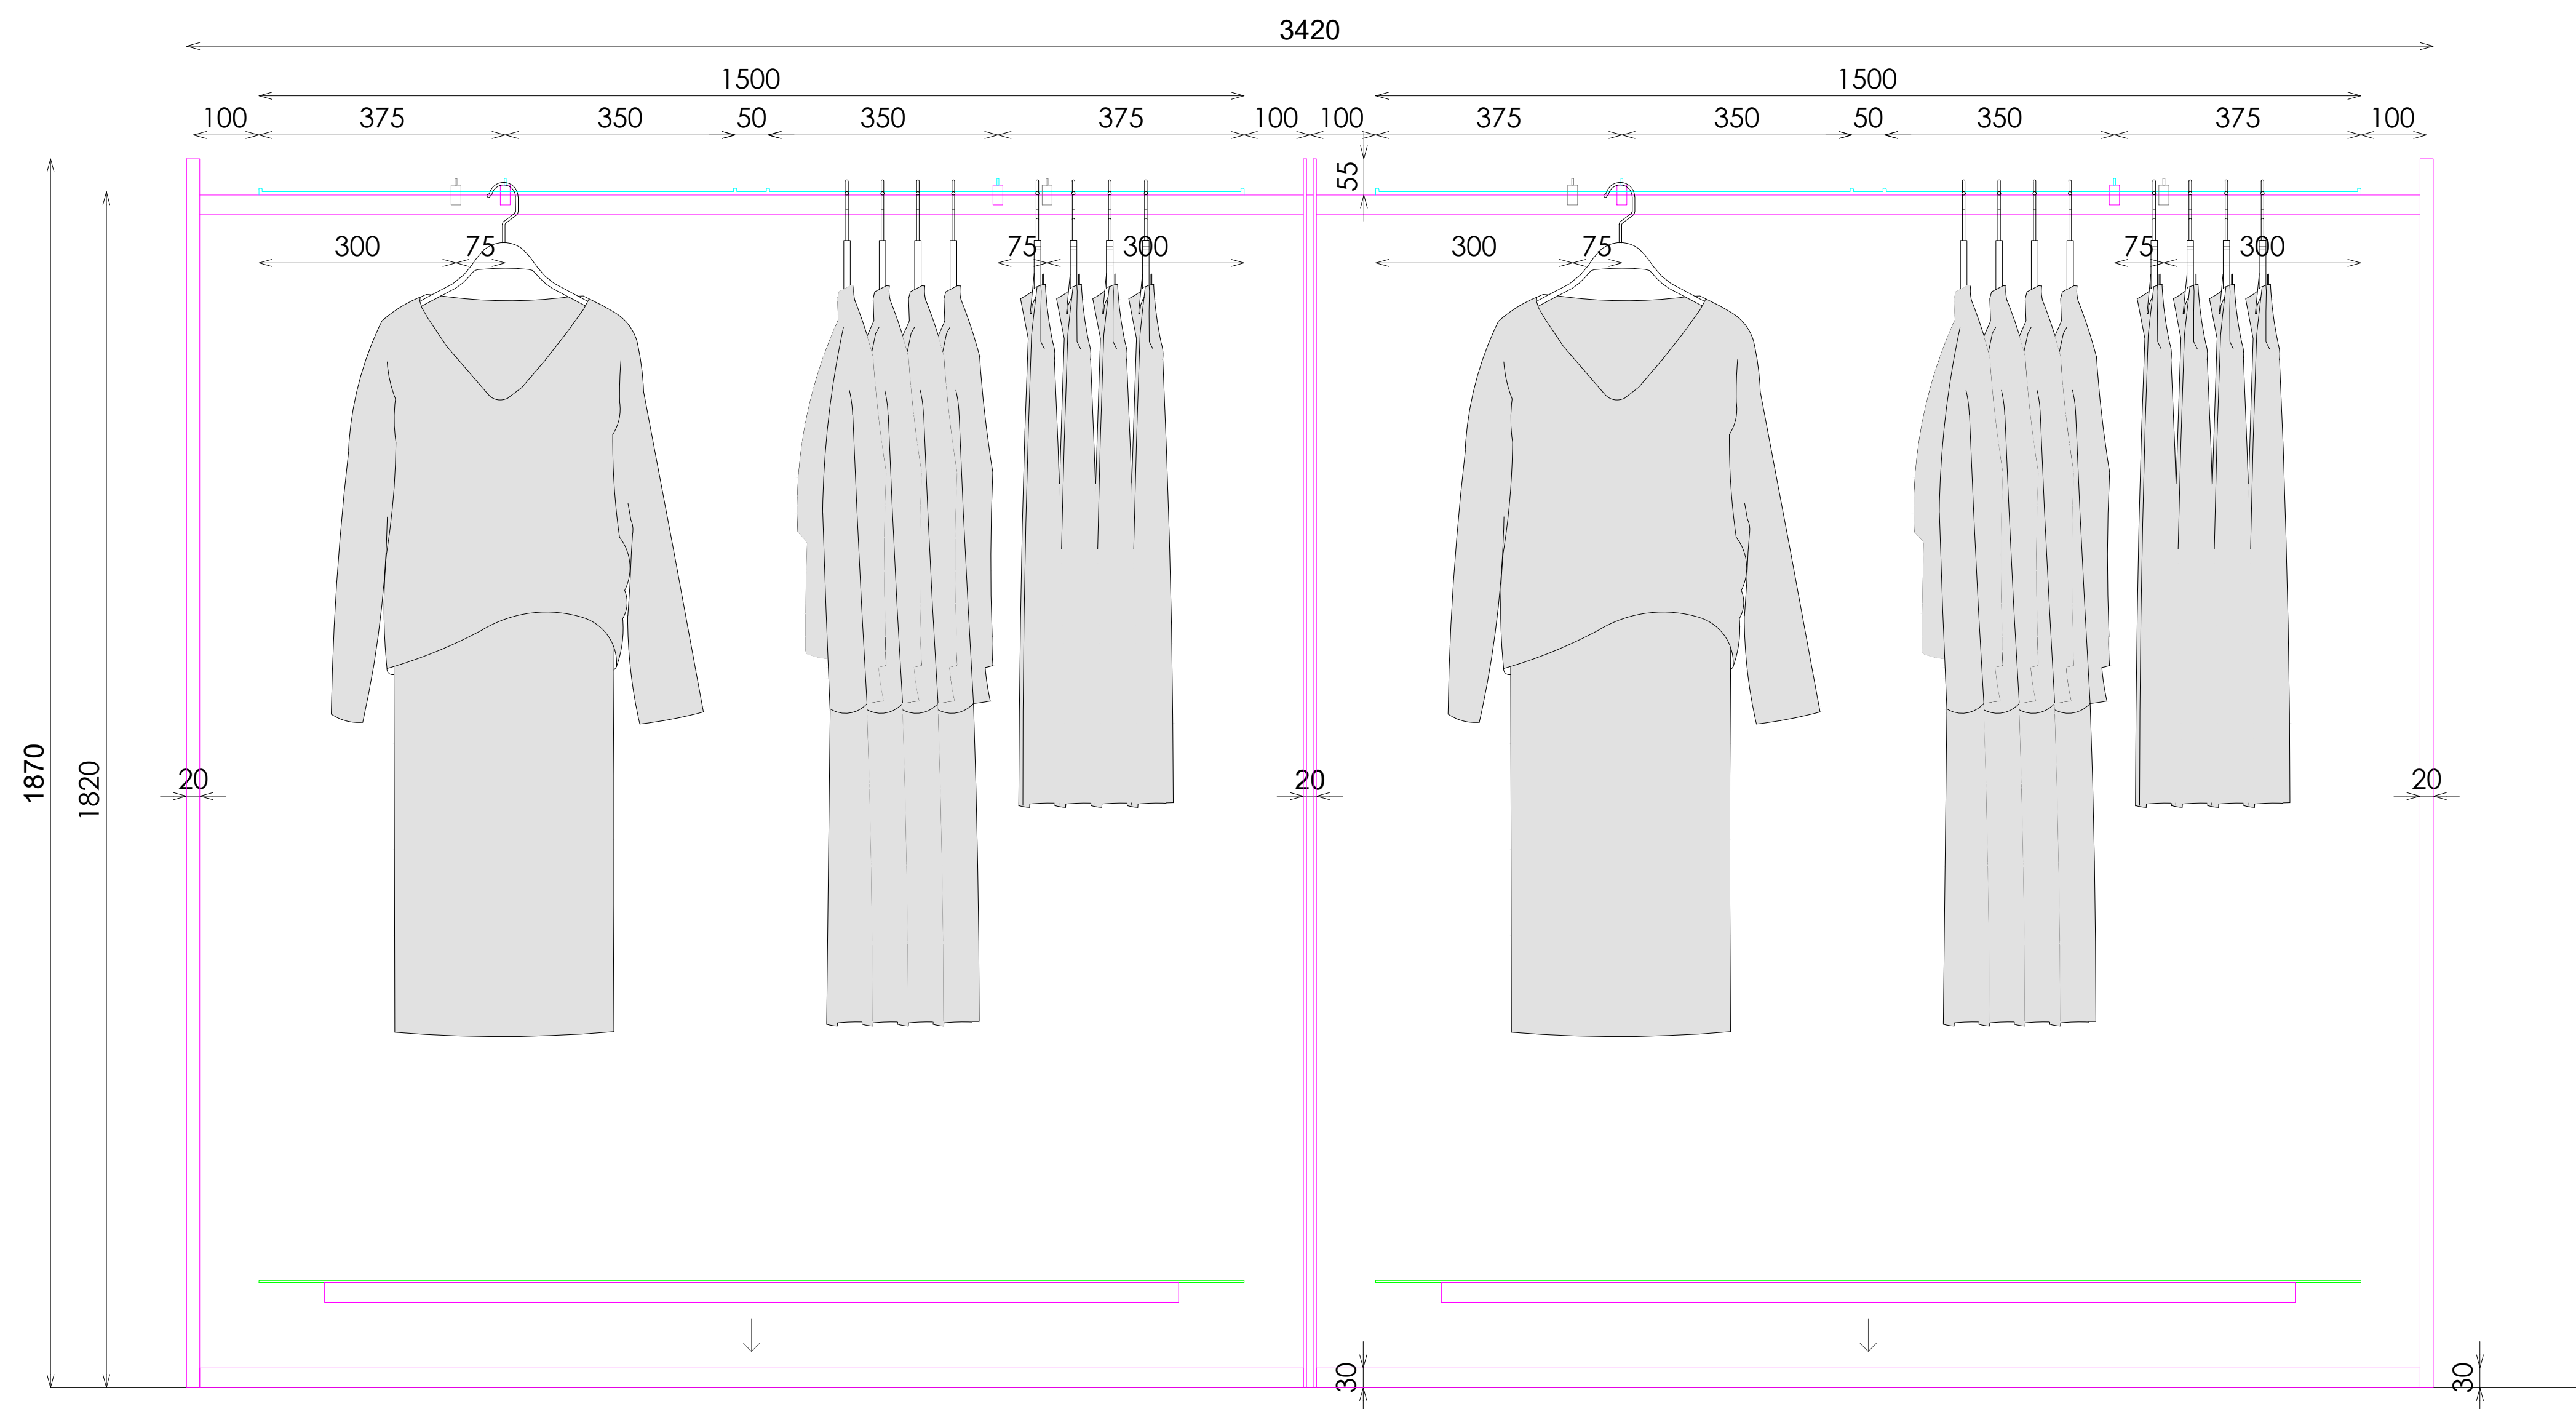


ALZADO

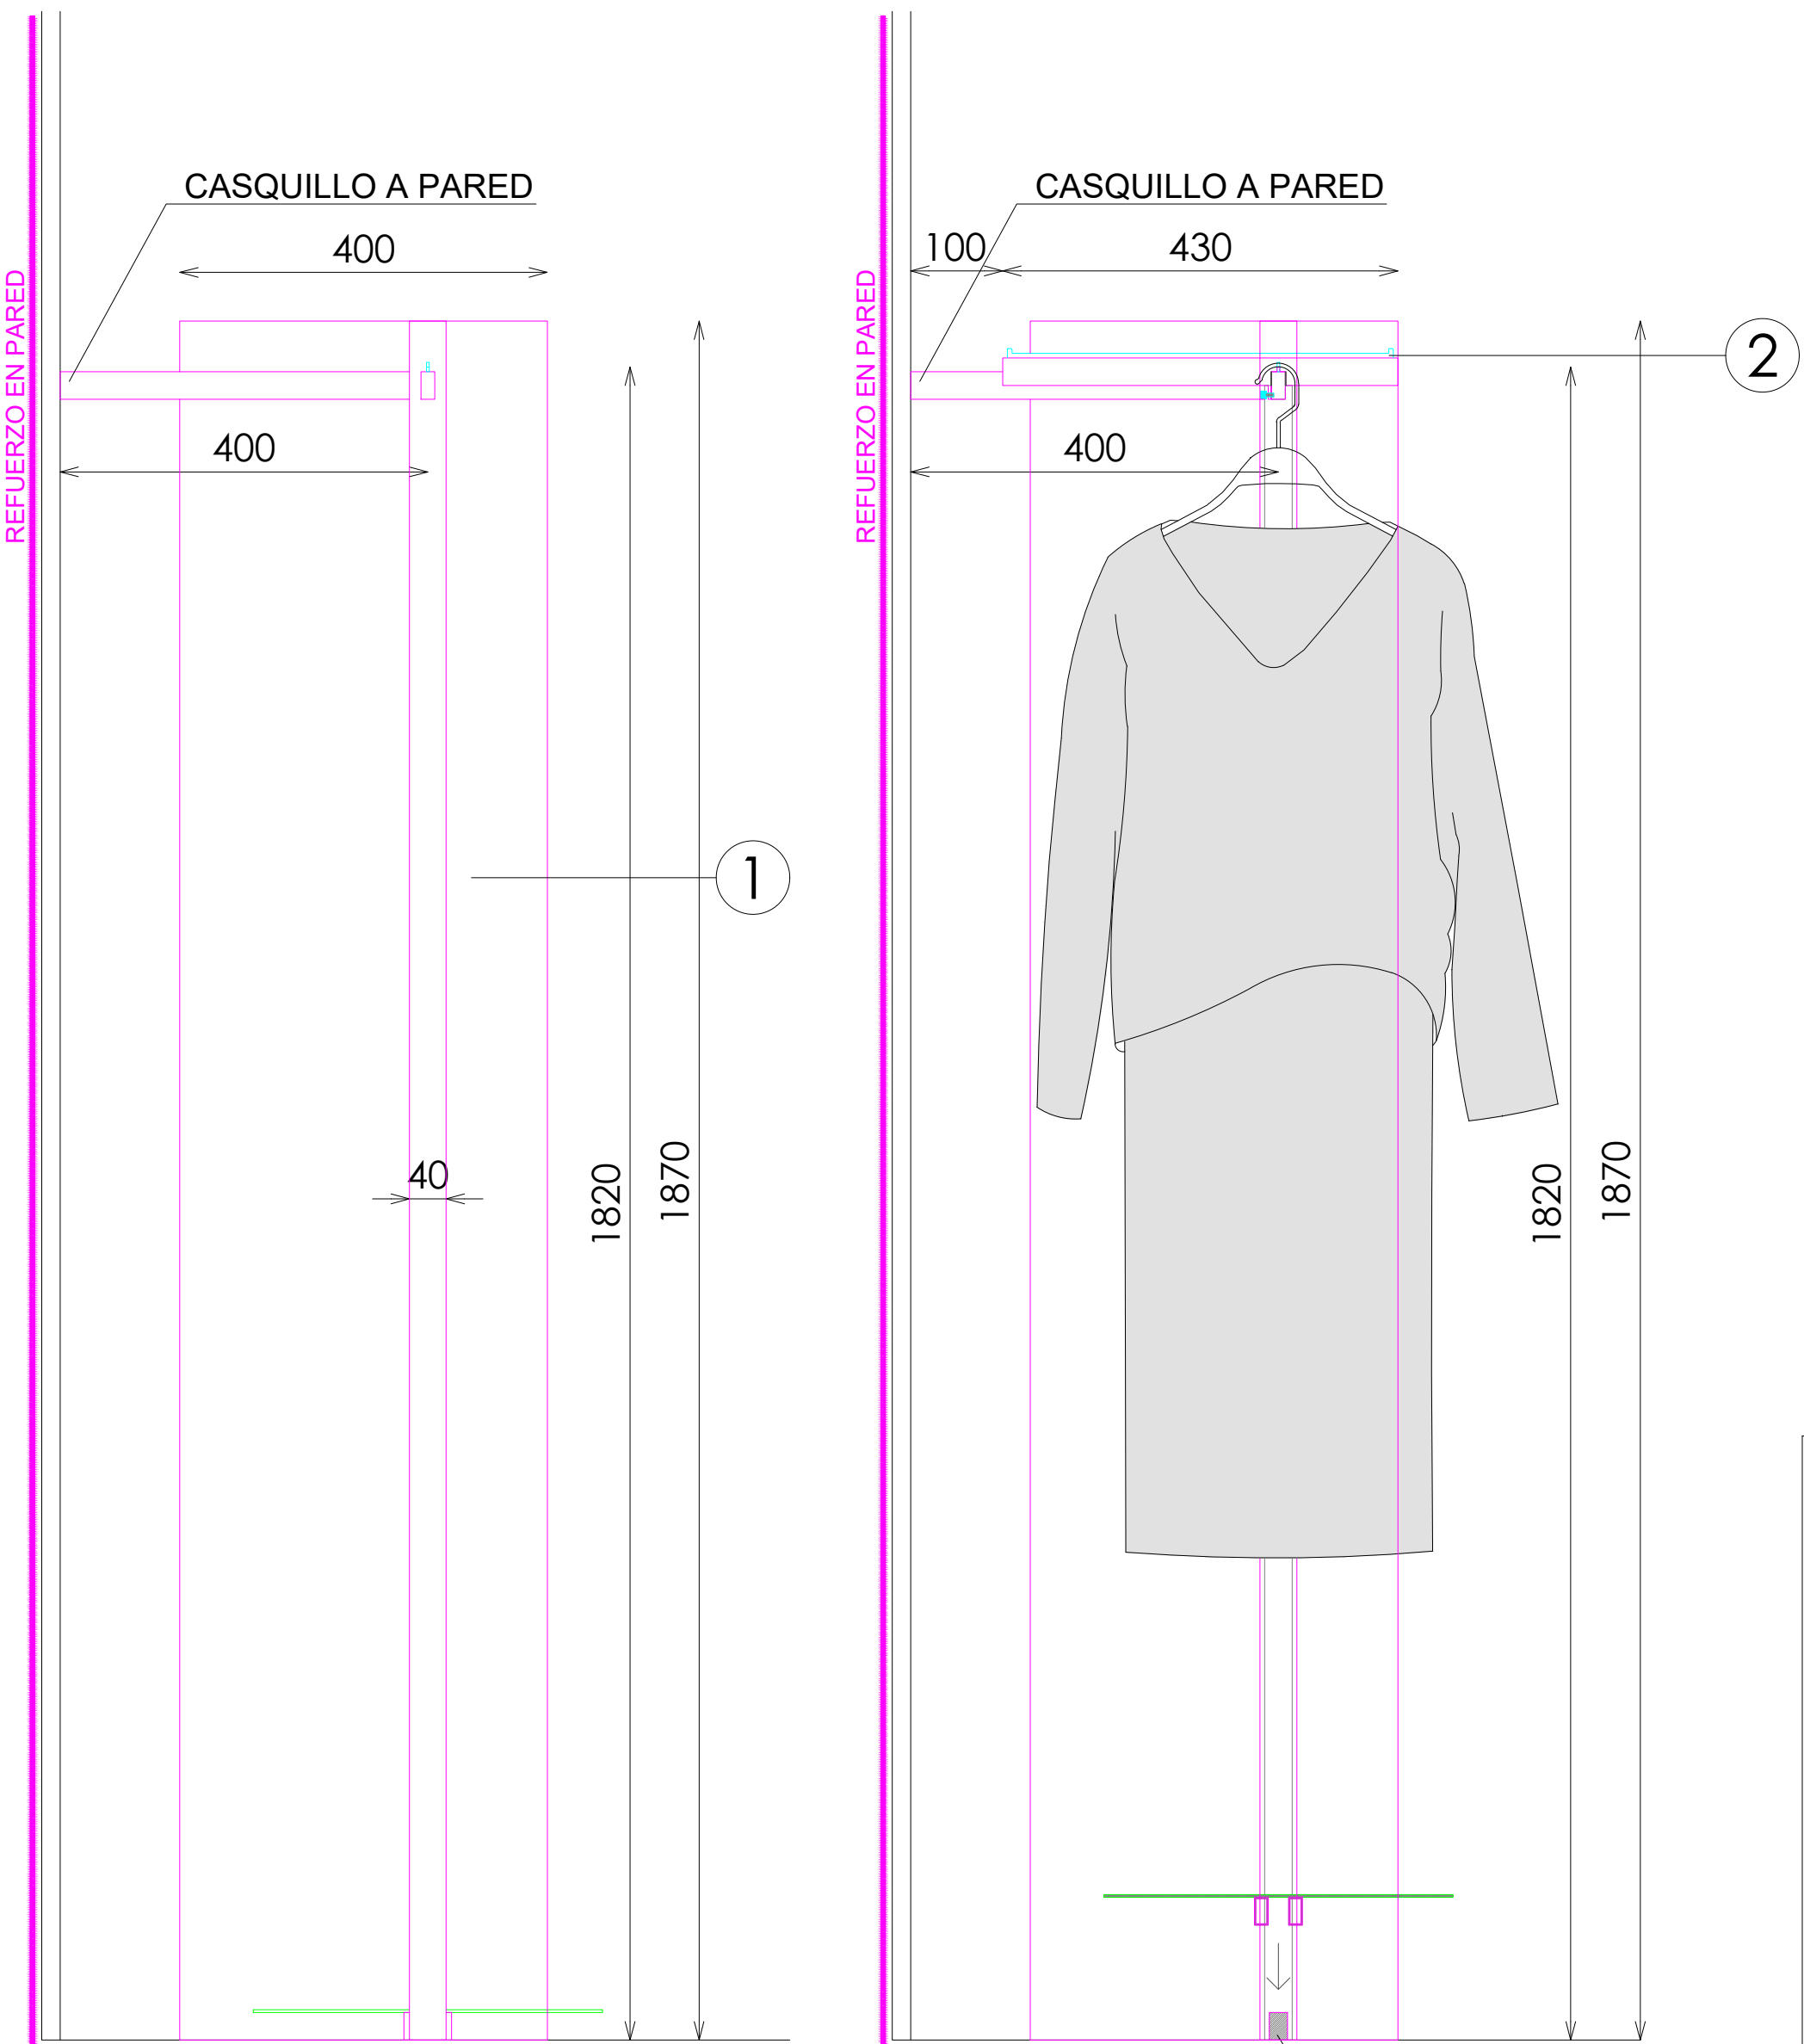


PERFIL

SECCION

DETALLE BARRA

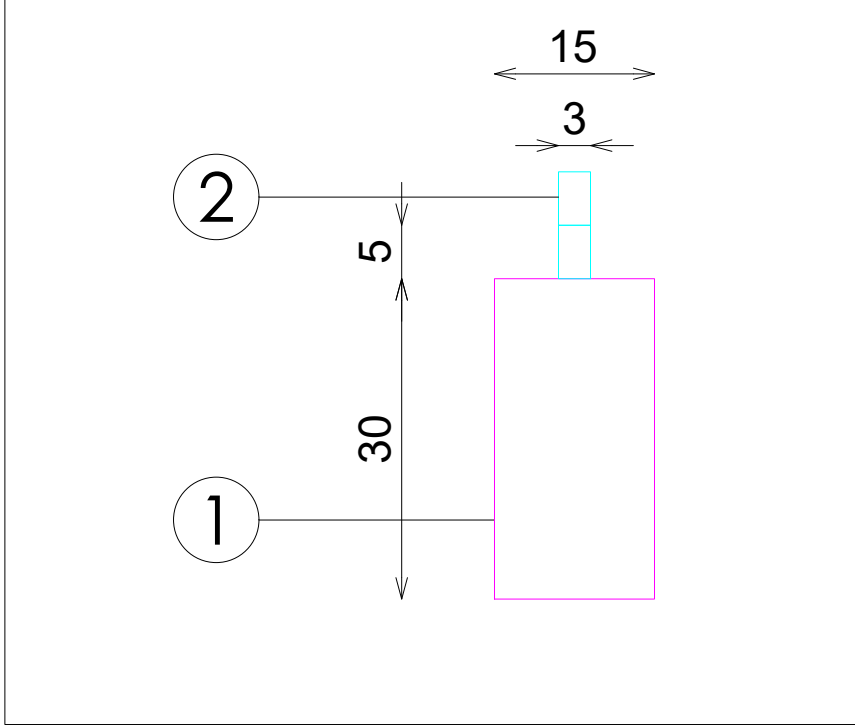

DETALLE FRONTALES EXTRAIBLES

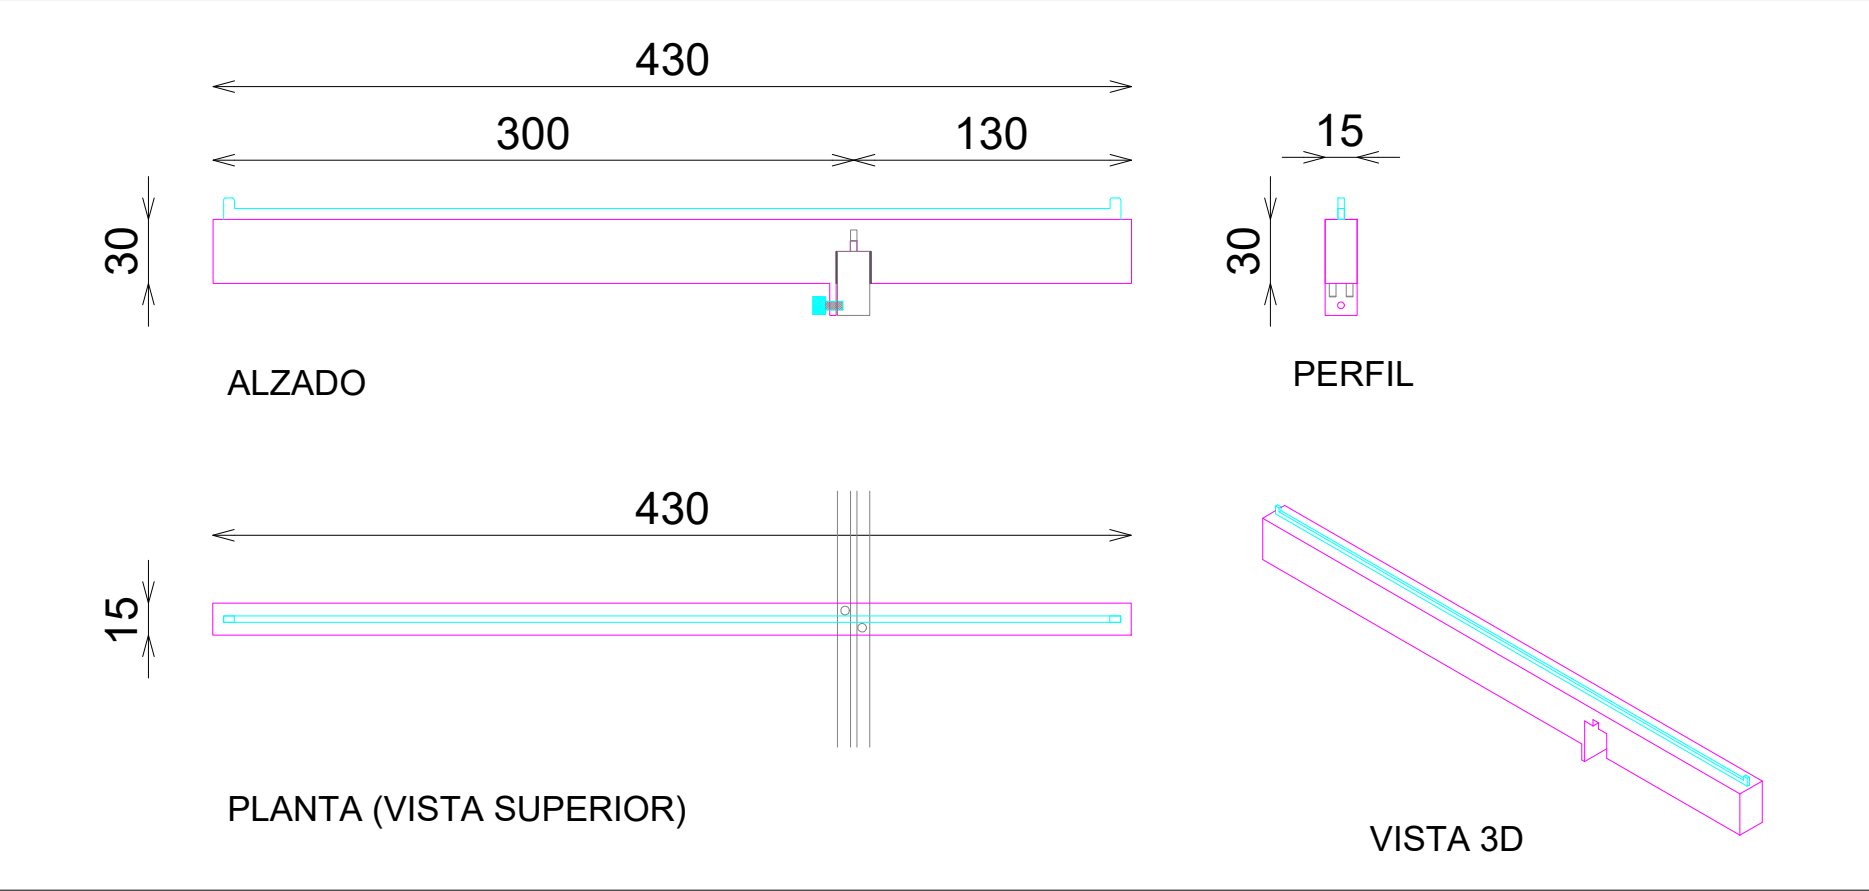

DETALLE TARIMA EXTRAIBLE 150x38



DOTACION

DESCRIPCION	Uds
FRONTAL EXTRAIBLE	4
TARIMA EXTRAIBLE 150x38	2

PLANTA

E: 1_20

Pag: 1_1

Código: 26PASEMP0016AC
Matrícula: Sp-Barra Patas a Suelo 2 Modulos 150xH182 Negro 225AC
Versión: AC
Fecha: 08/04/2026
Imagen: 225