


ACABADOS

- ① METAL HIERRO NEGRO
- ② ACABADO PARED

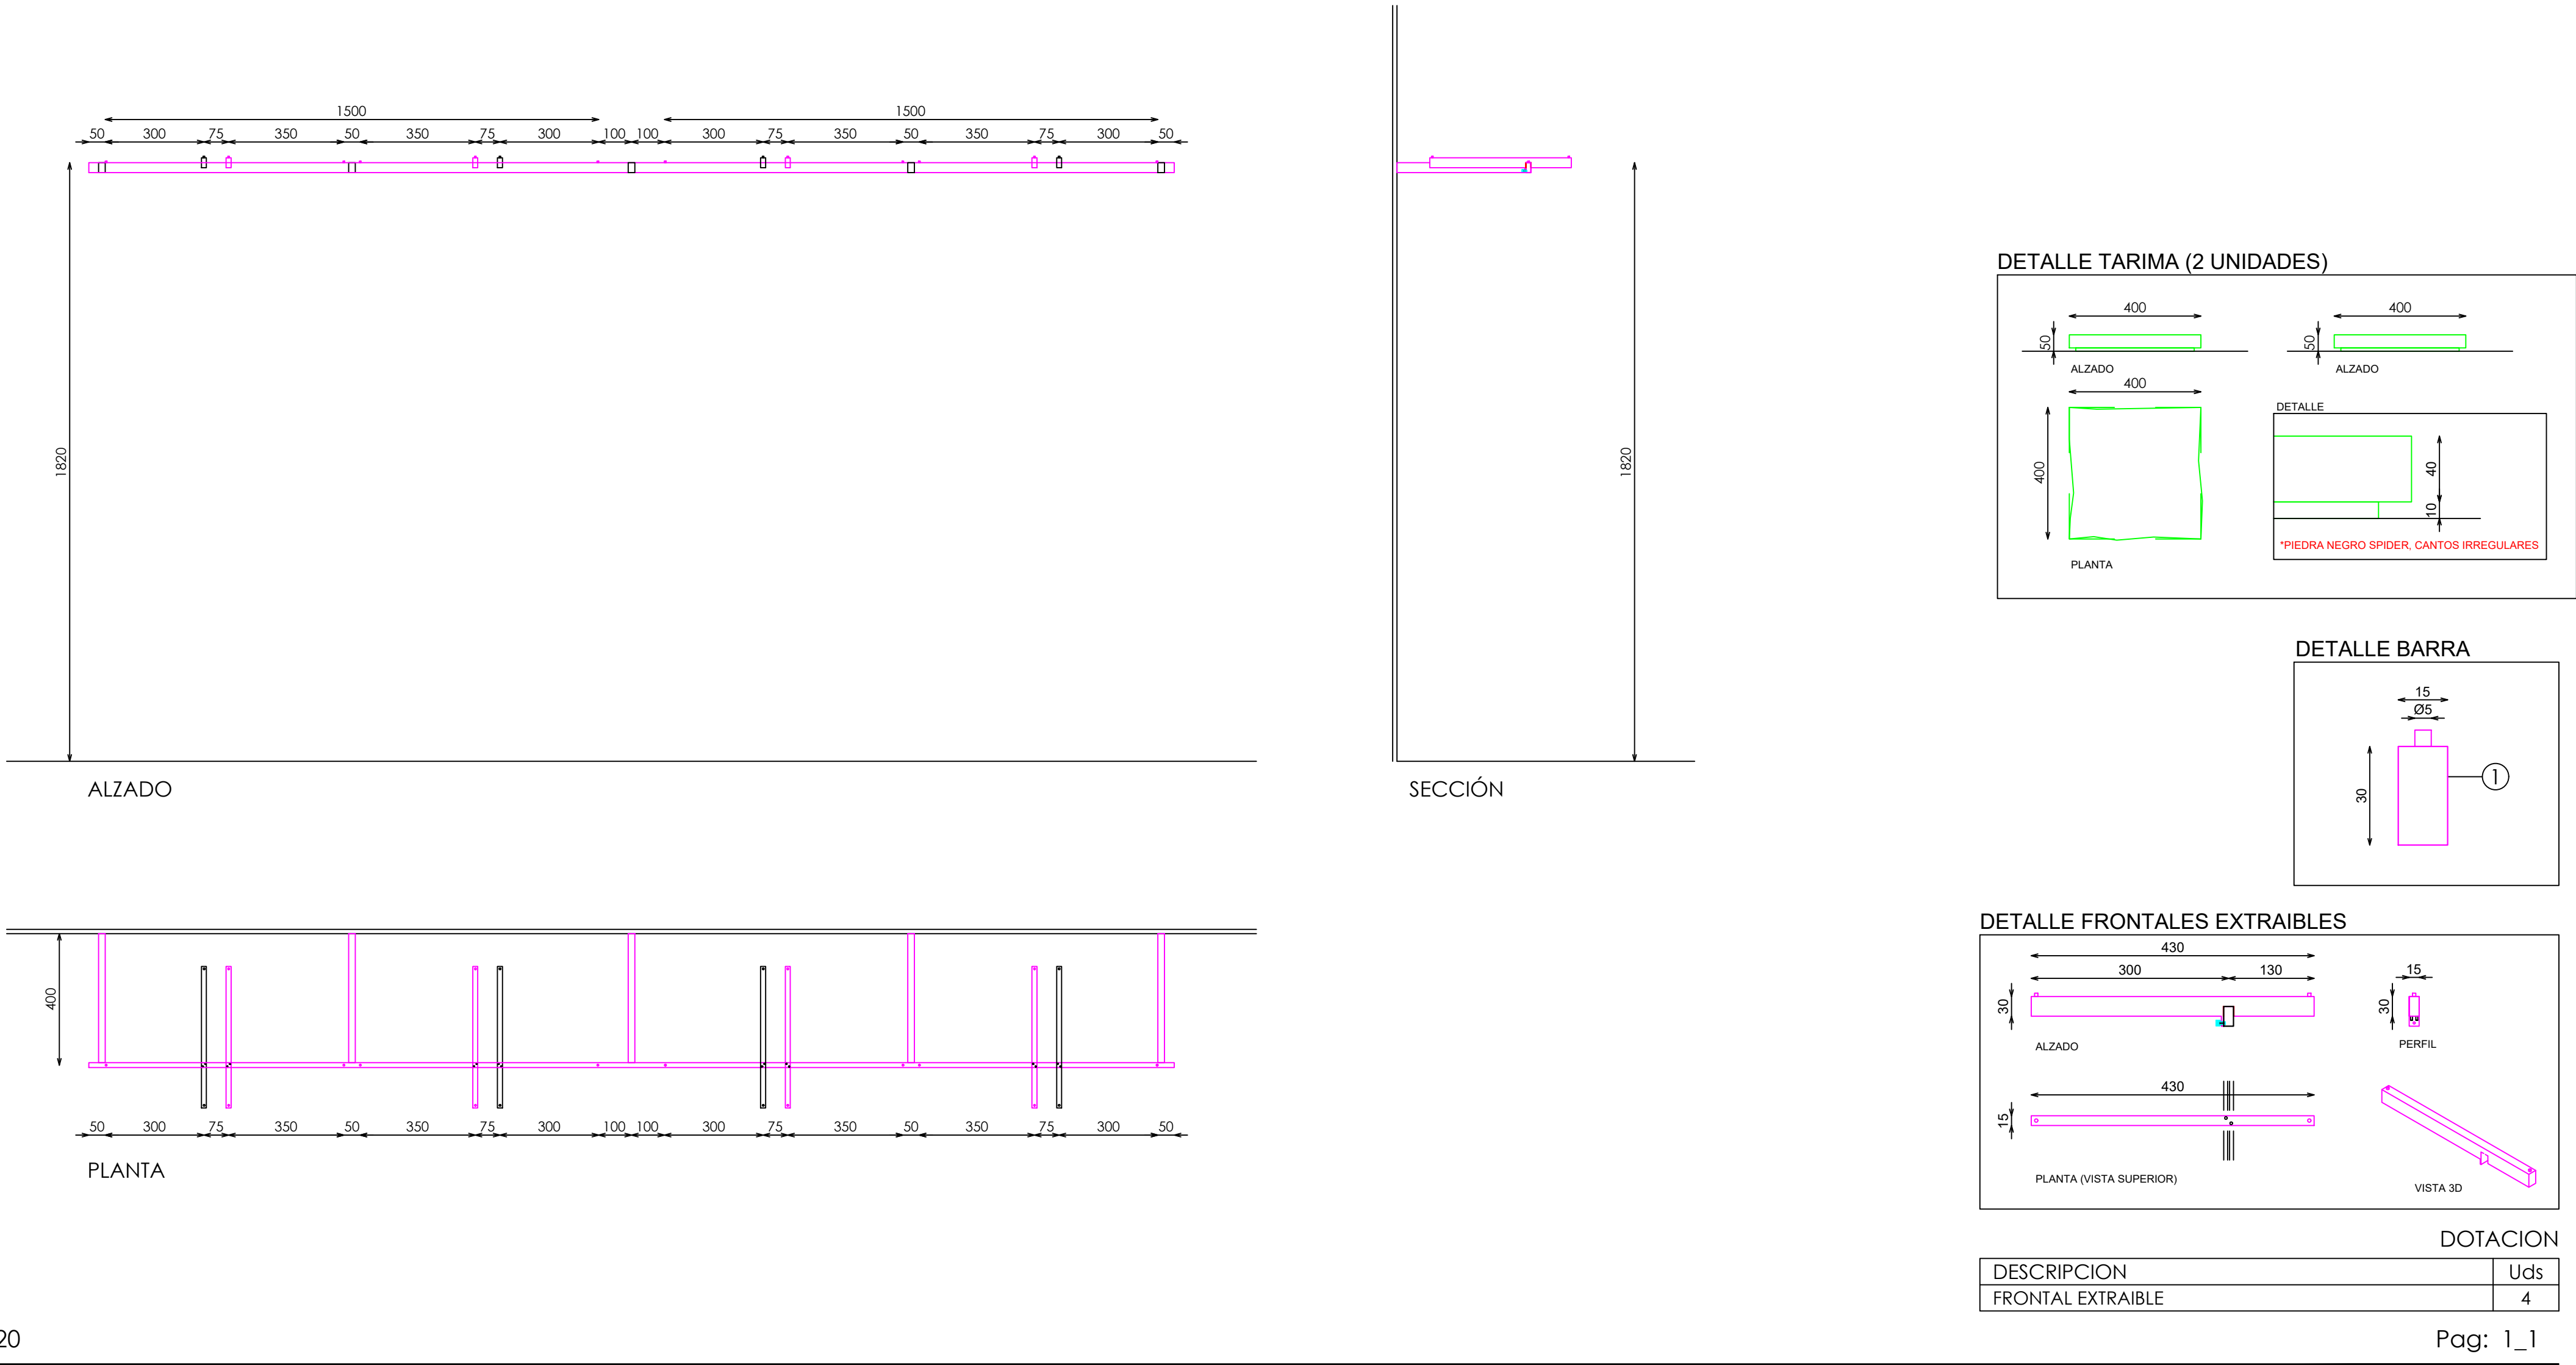


E: 1_20

Código: COD
Matrícula: MAT
Versión: VER
Fecha: DAT
Imagen: IMG

8Z70578700

STUDIOZARA

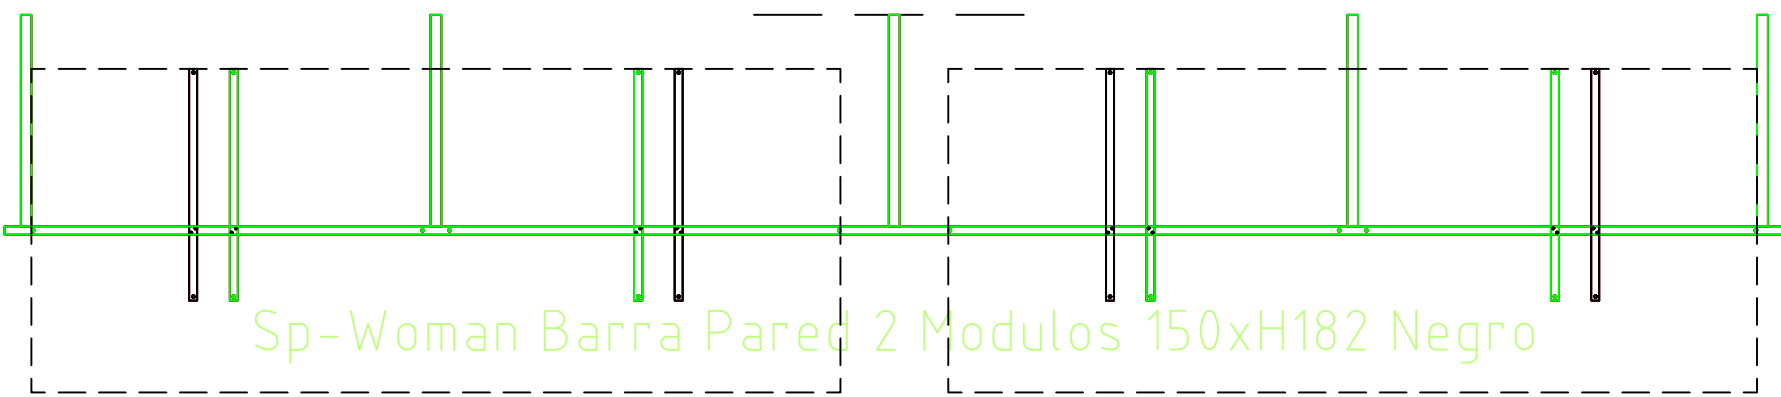

592