



ACABADOS


- ① MADERA OKUME 370+1T SATINADO REF26008
- ② ACERO INOX BRILLO REF2546

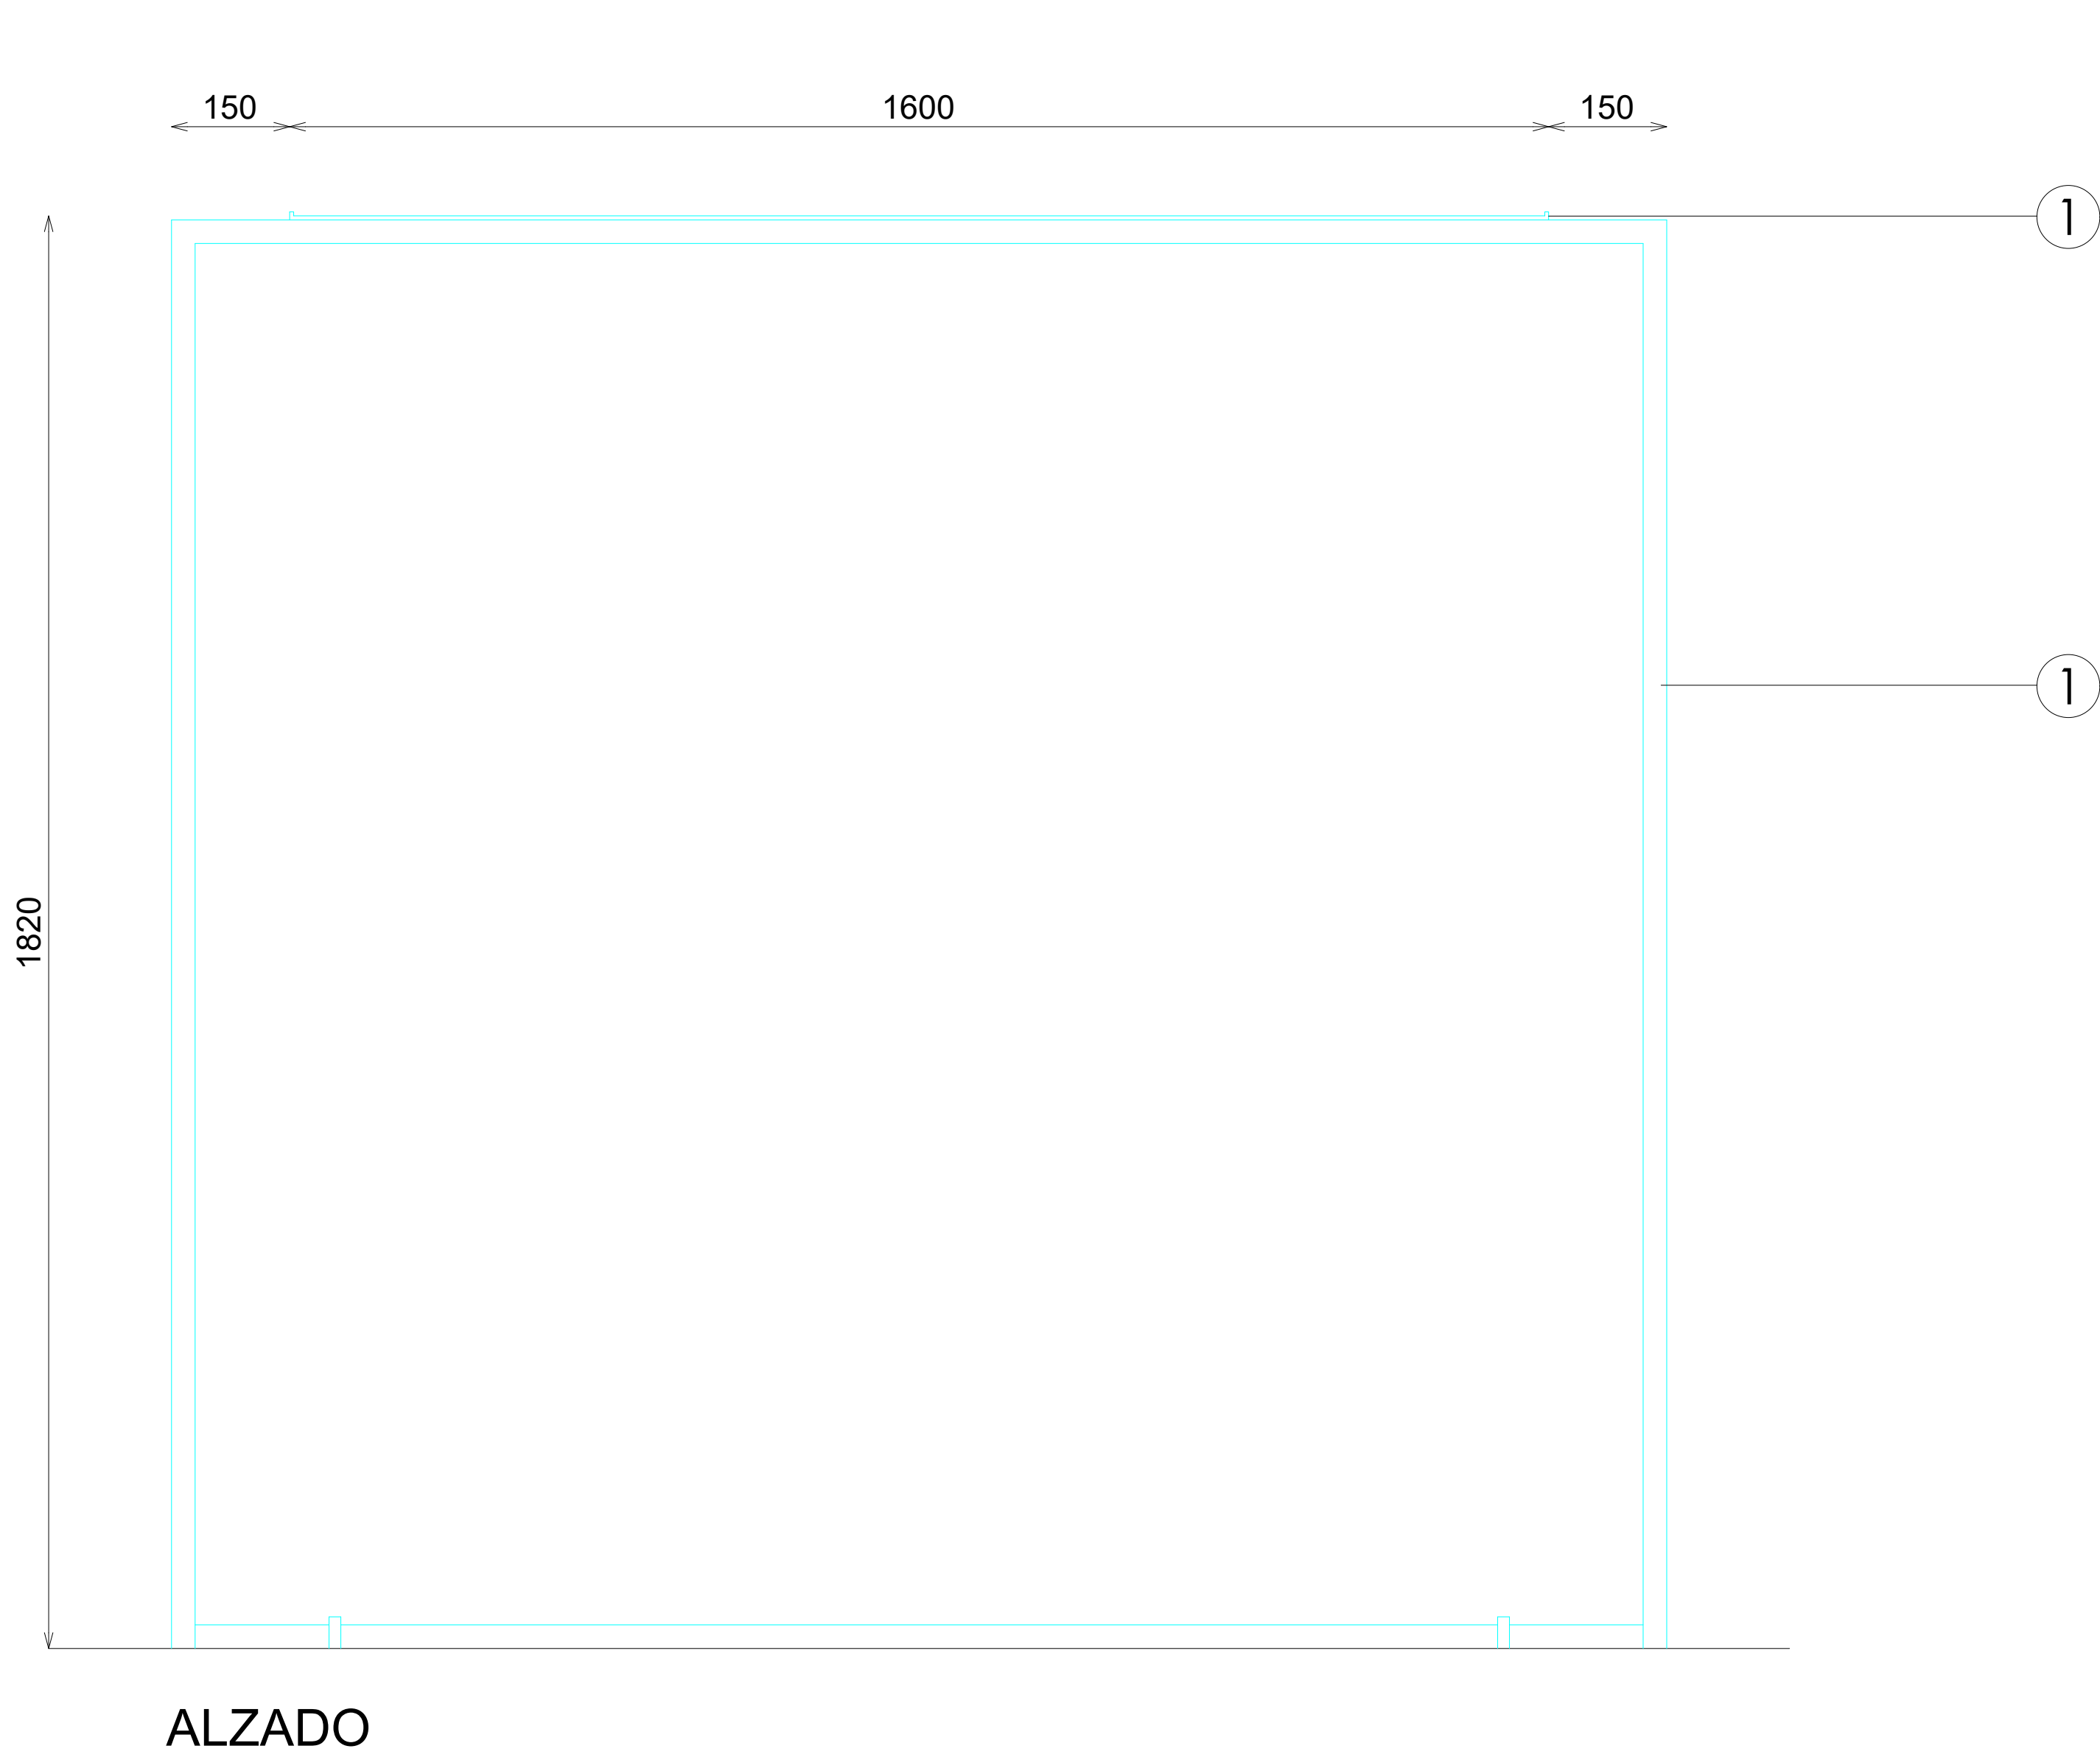

ALZADO

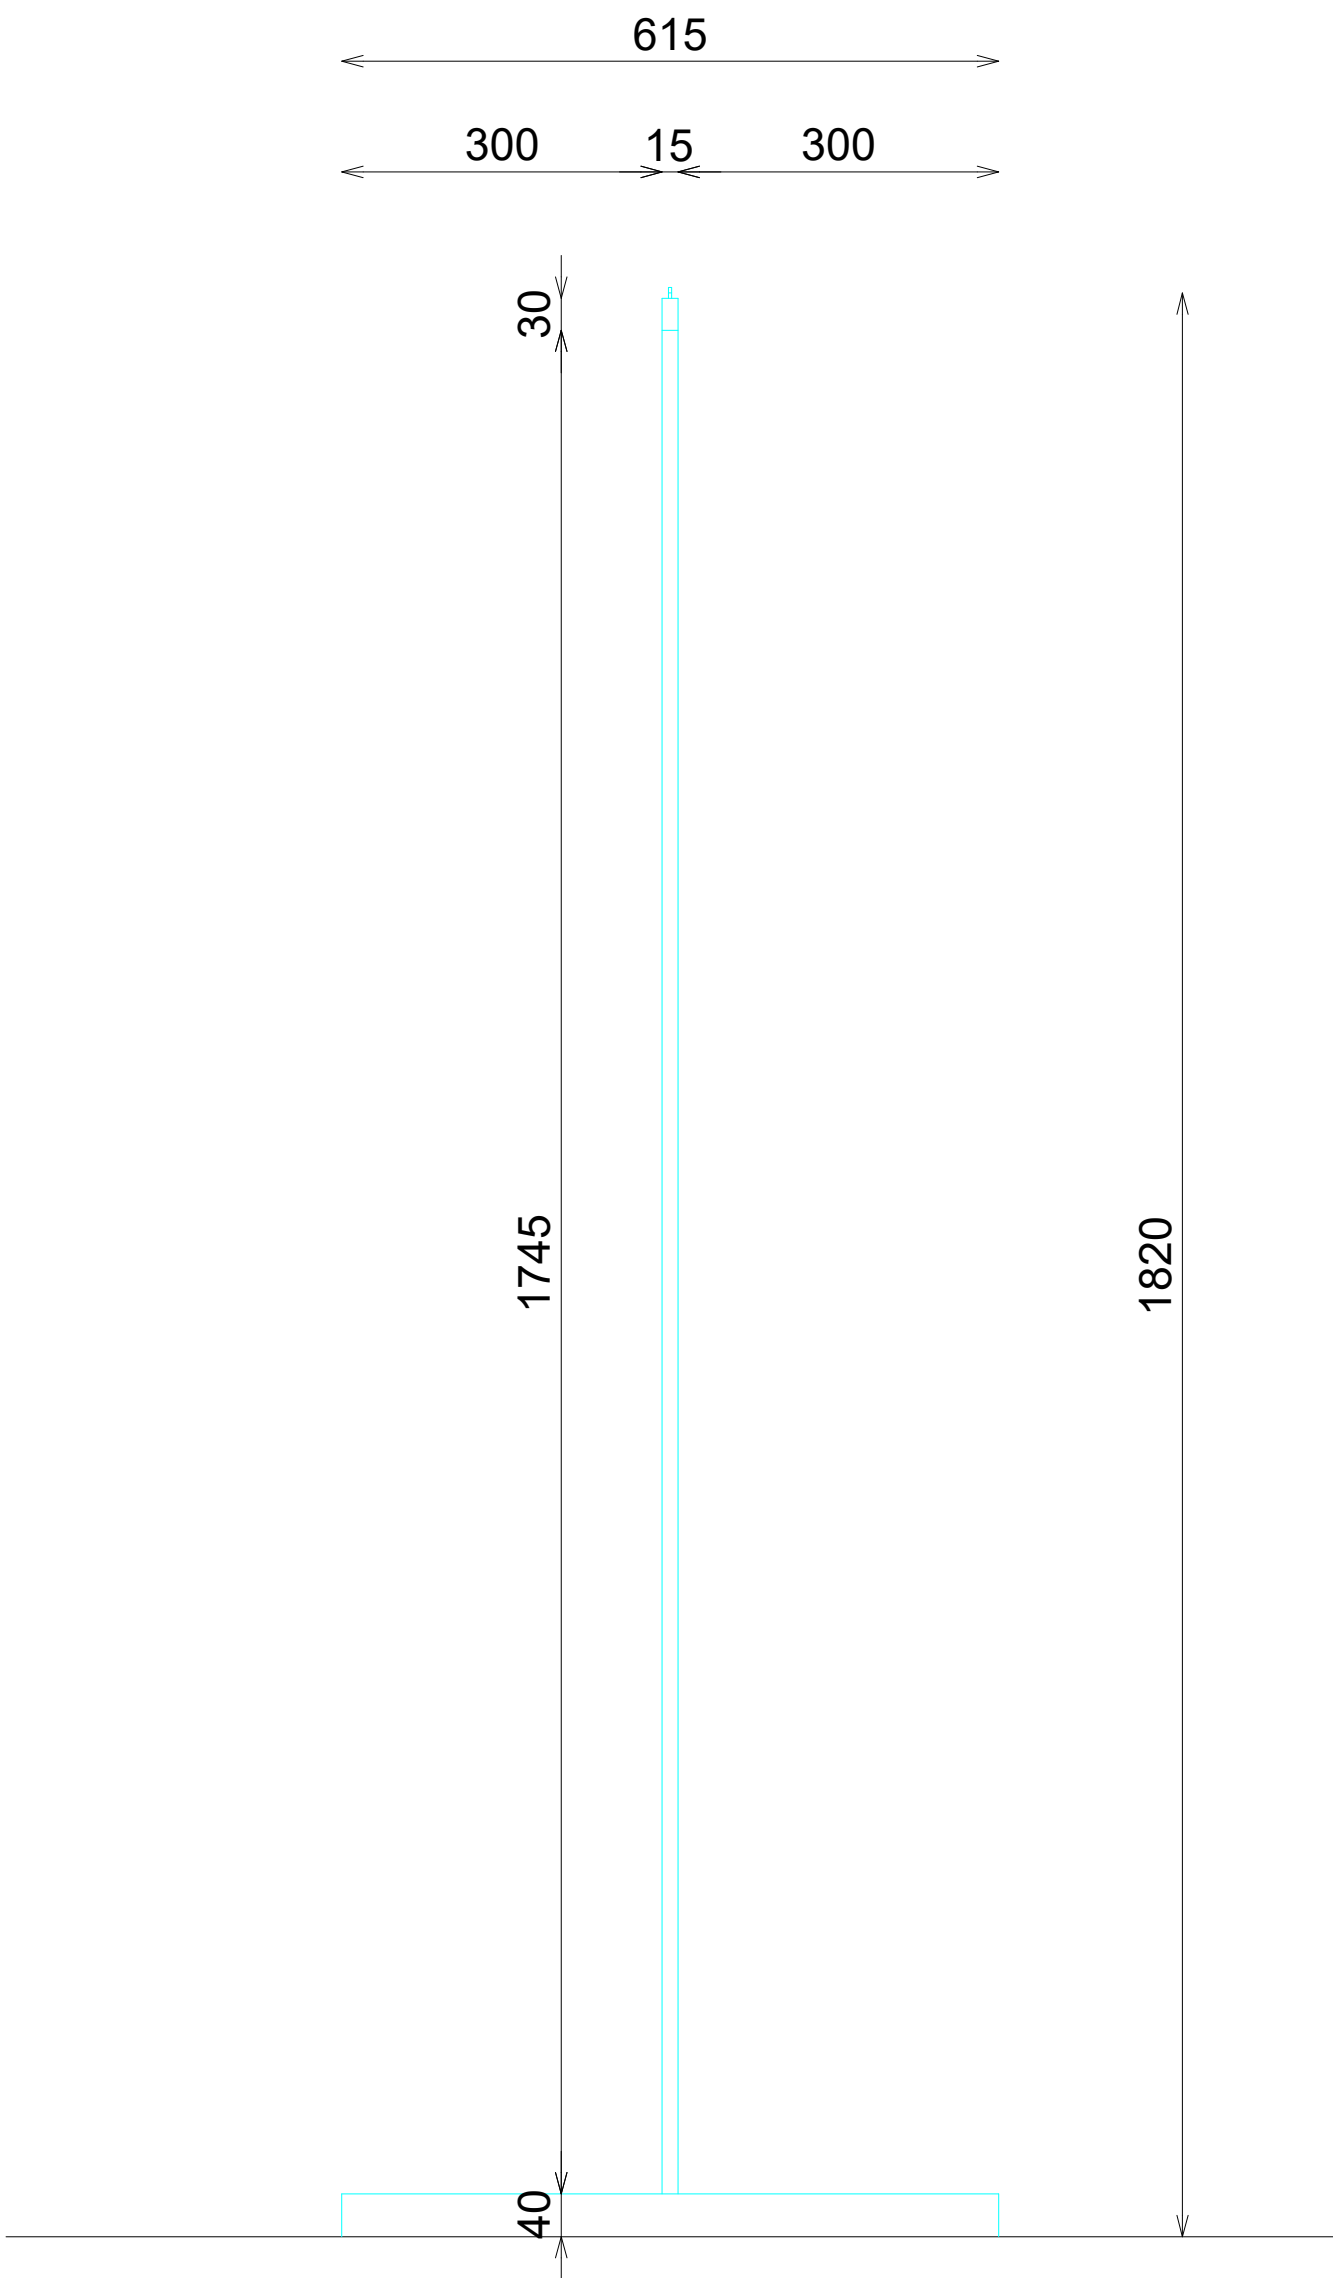

SECCION

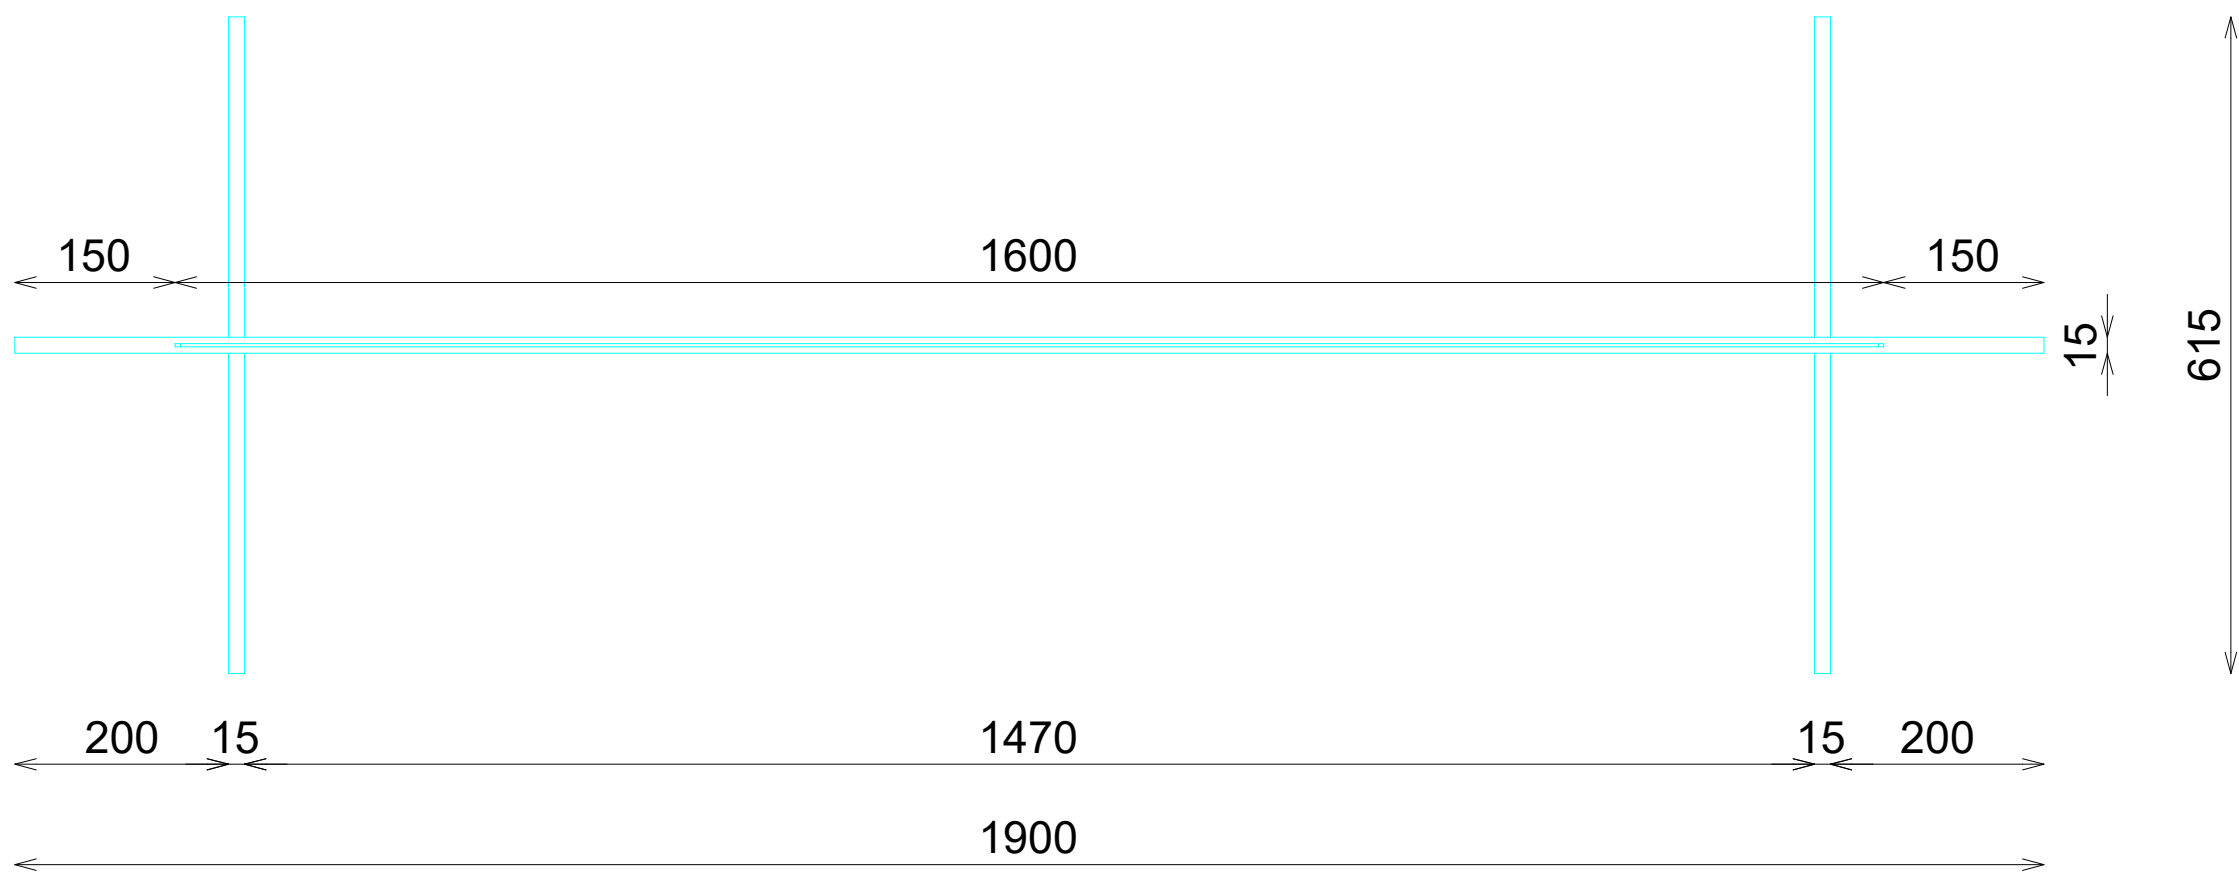

PLANTA

DETALLE BARRA

