



ACABADOS


- 1 METAL LACADO NEGRO PINTURA POLVO 0102 REF2505
- 2 ACERO INOX SATINADO ESTANDAR REF2202
- 3 METAL AFINACION SUELO

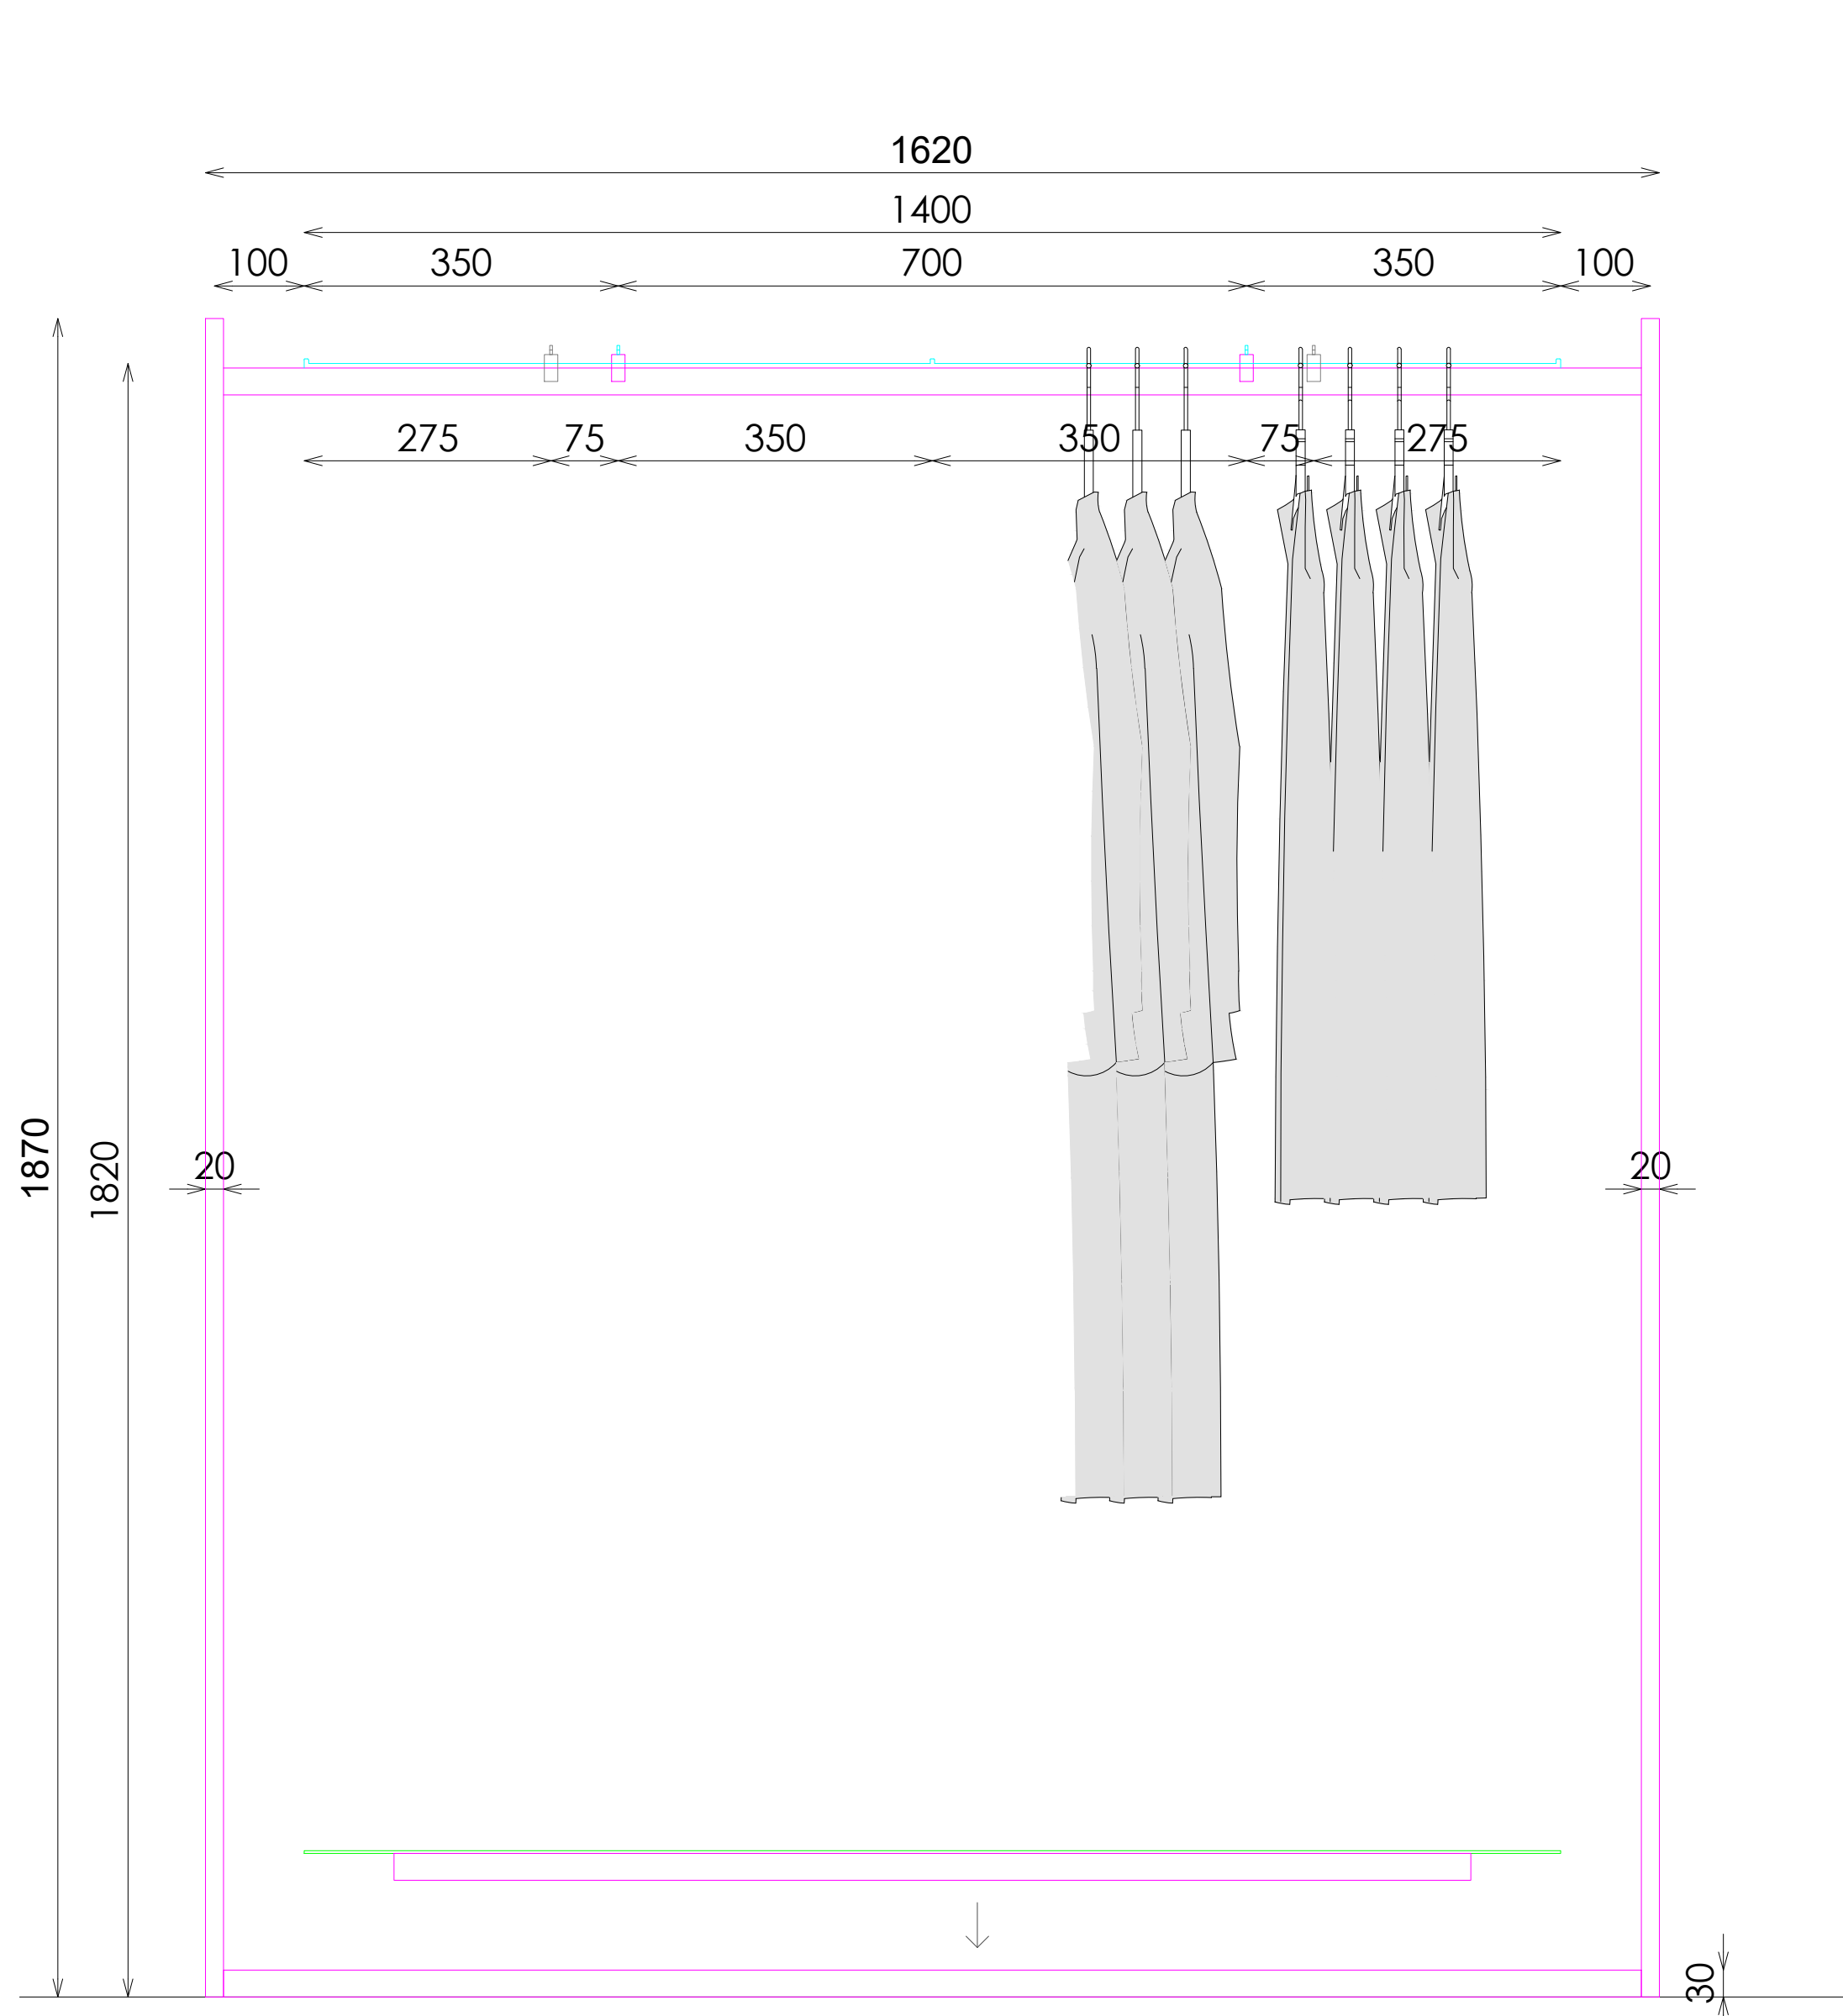

ALZADO

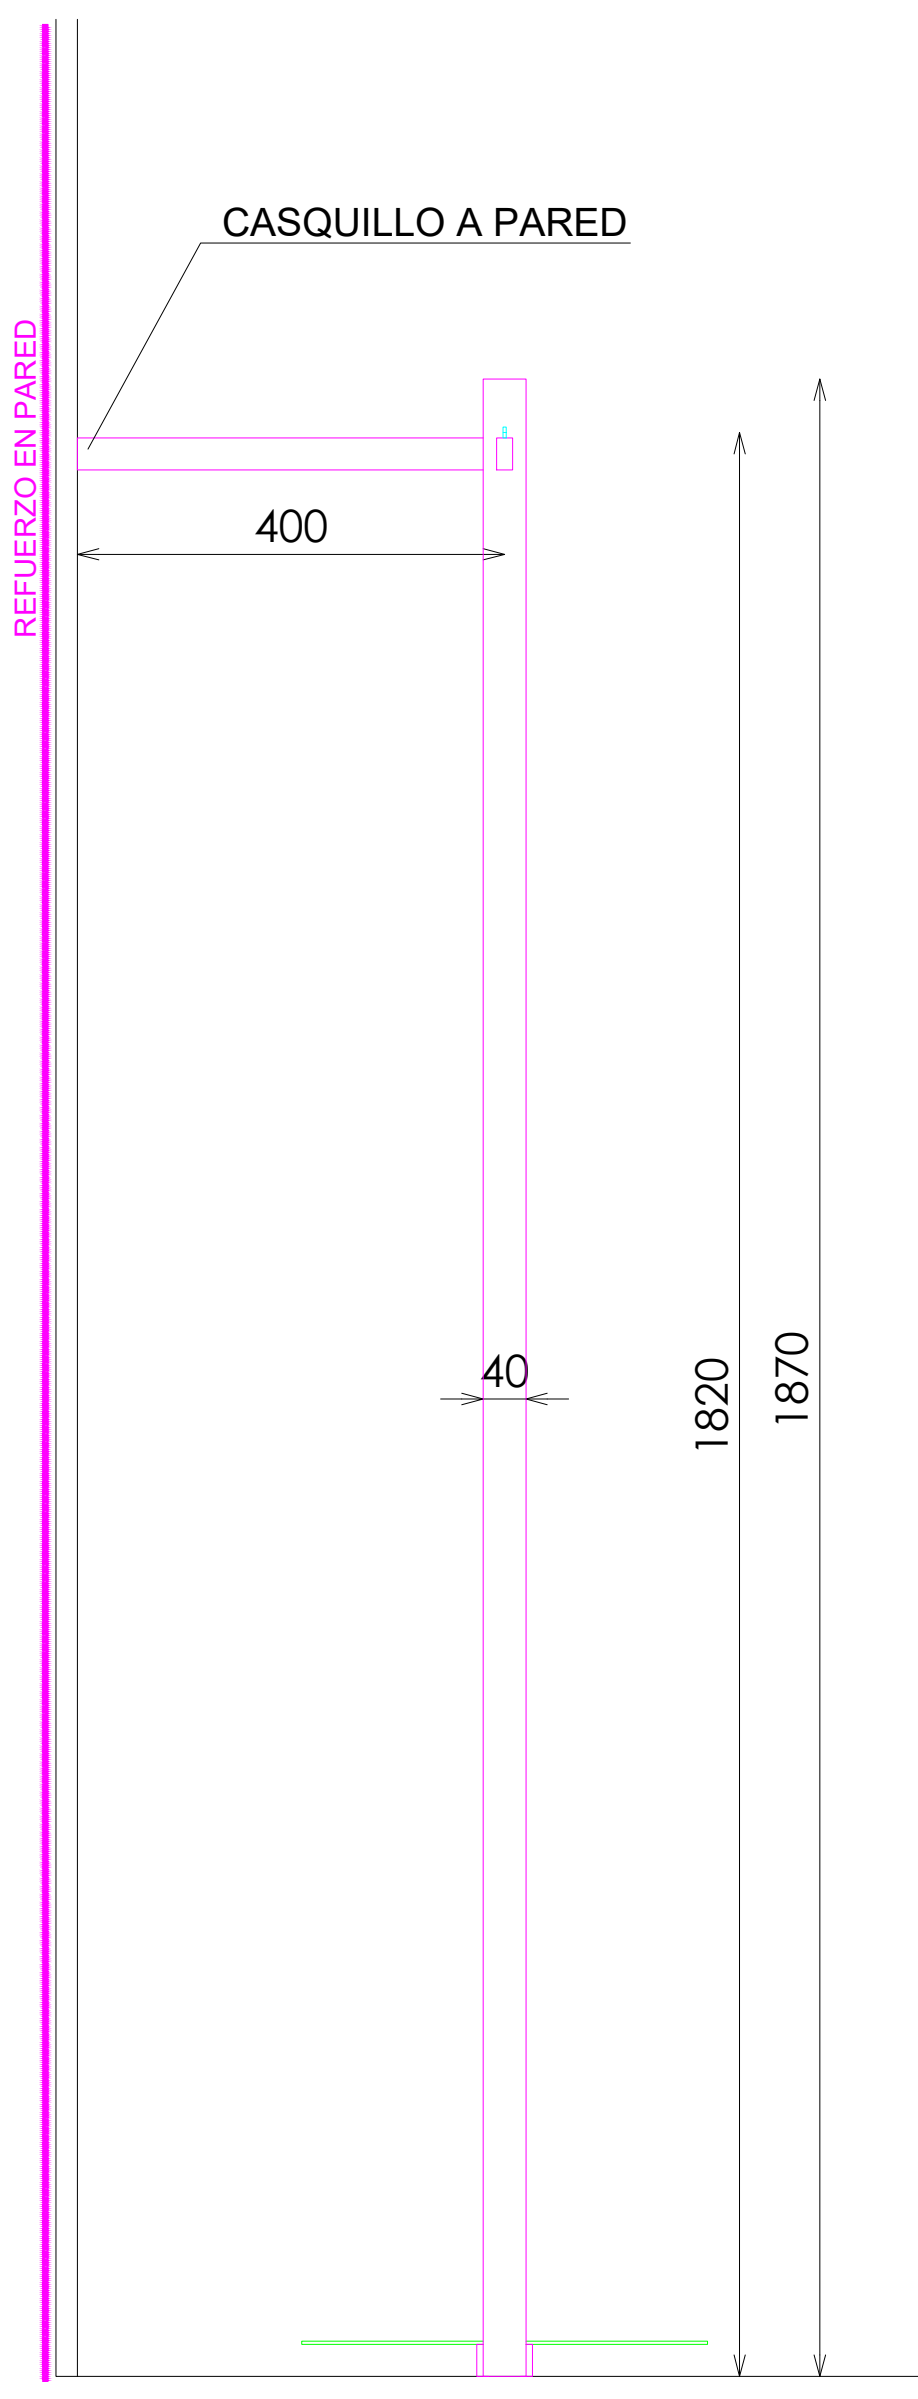


PERFIL

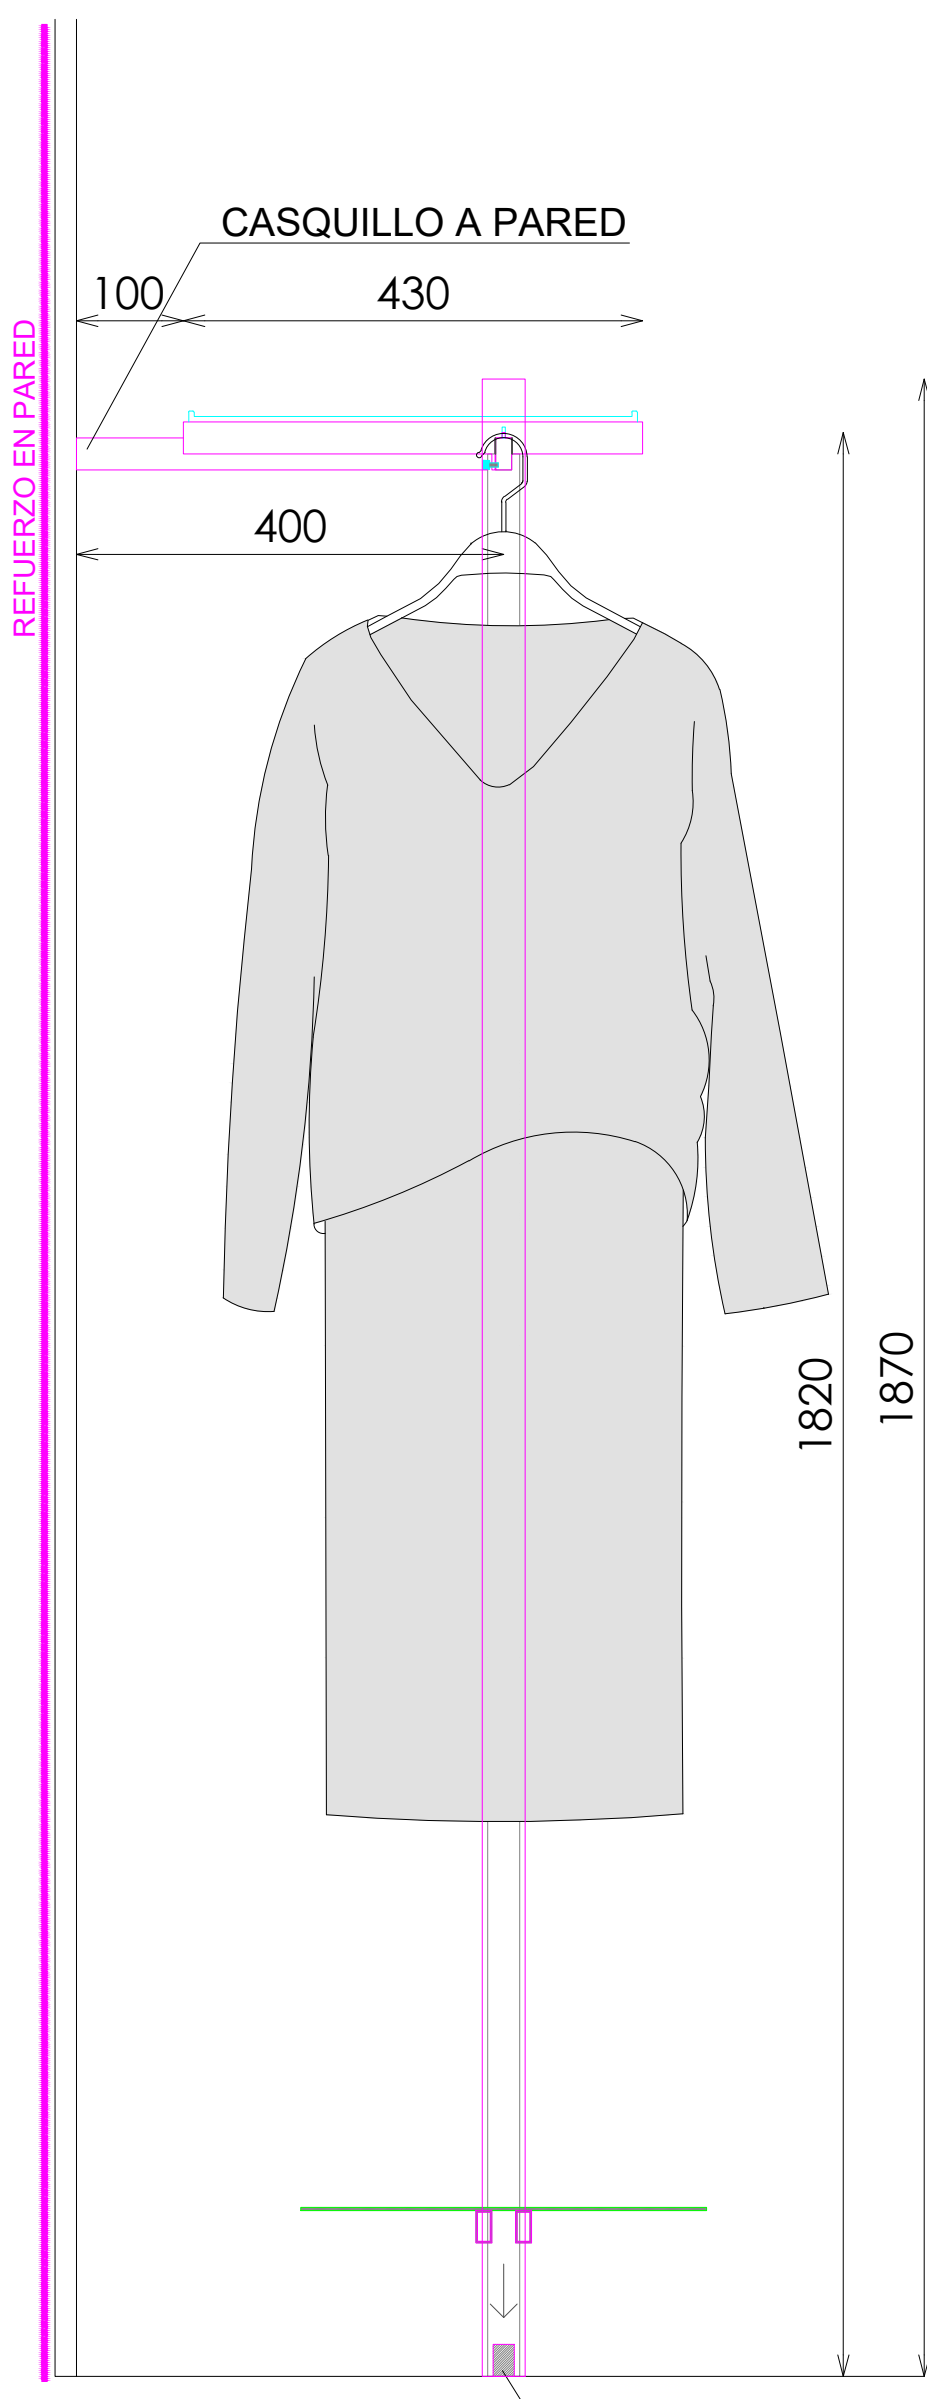


SECCION


DETALLE BARRA

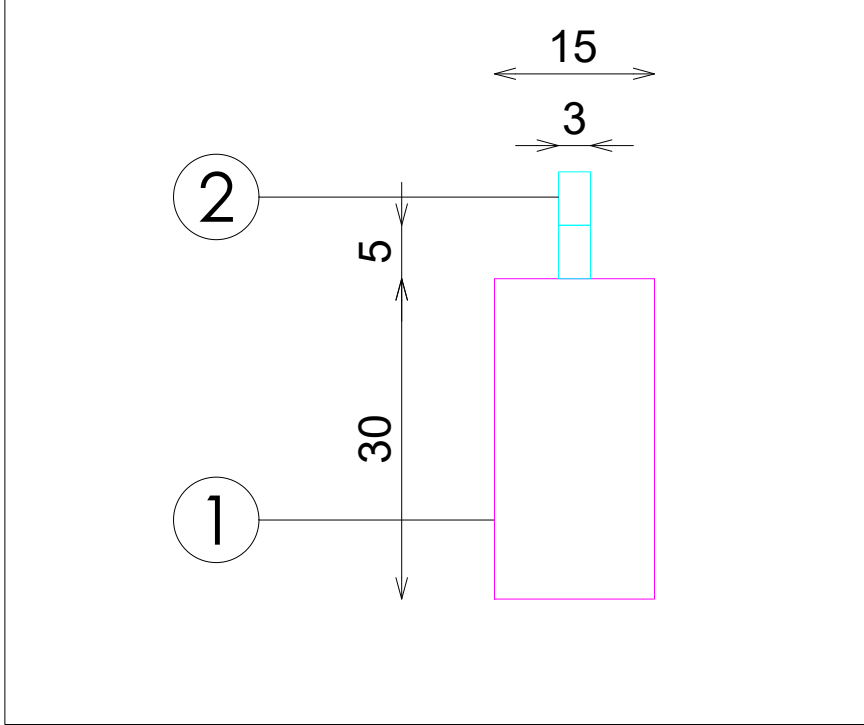

DETALLE FRONTALES EXTRAIBLES

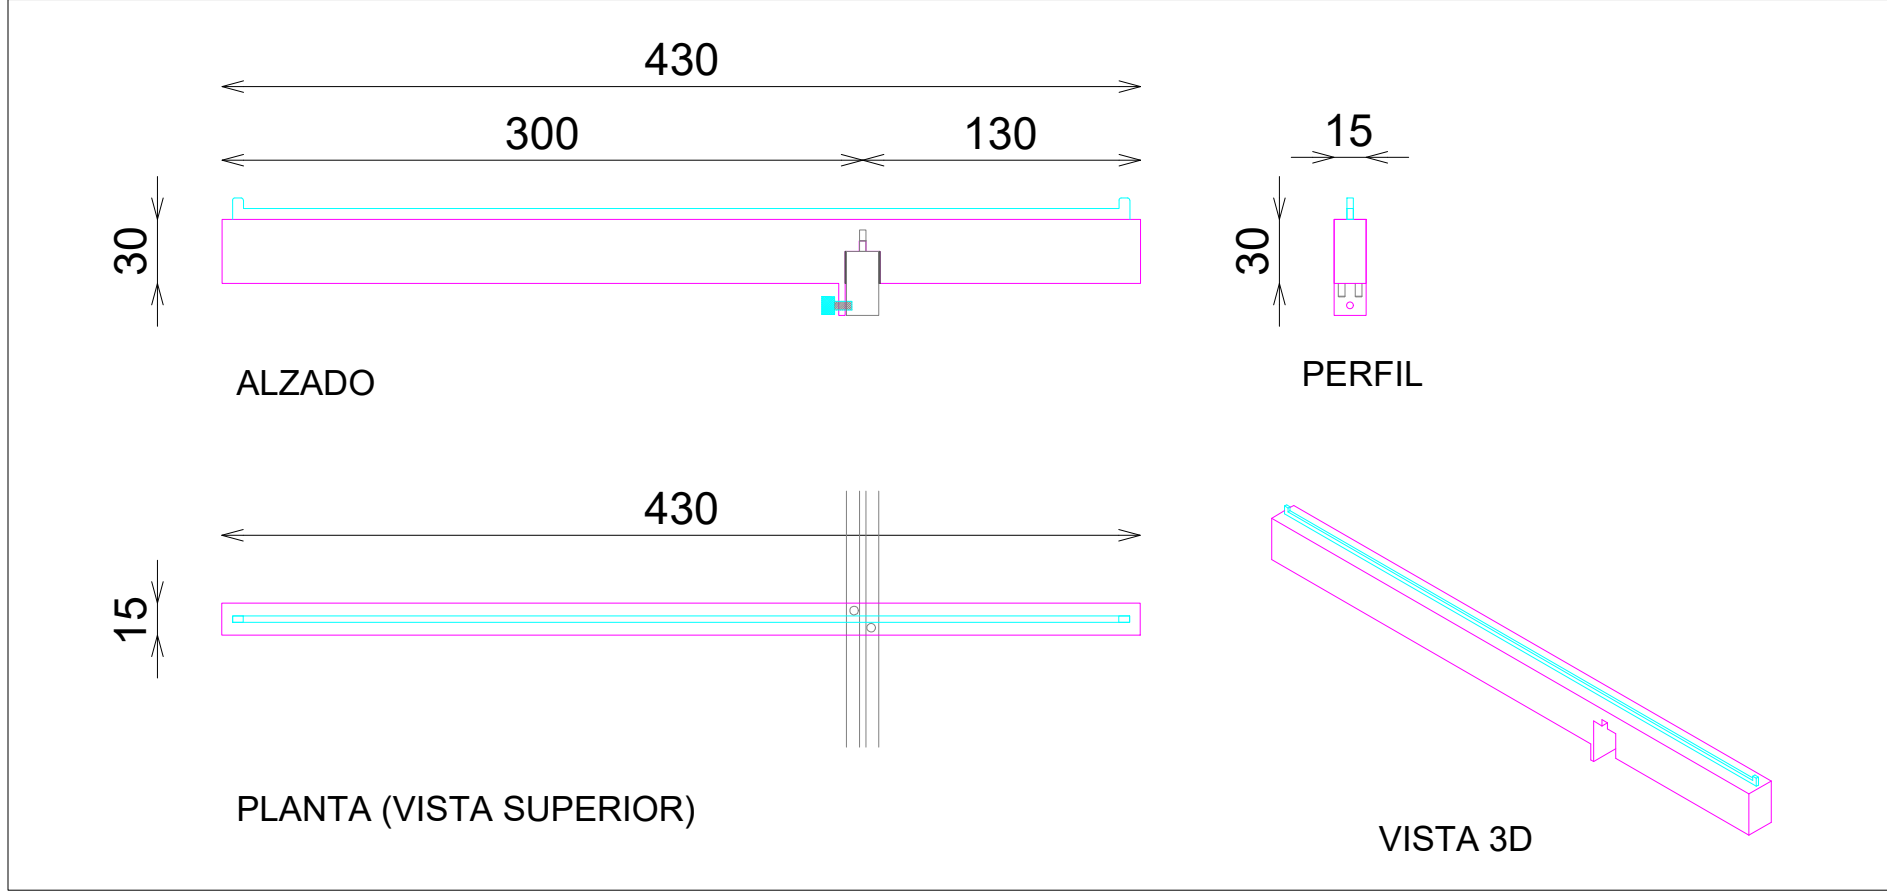


DETALLE TARIMA EXTRAIBLE 140x38

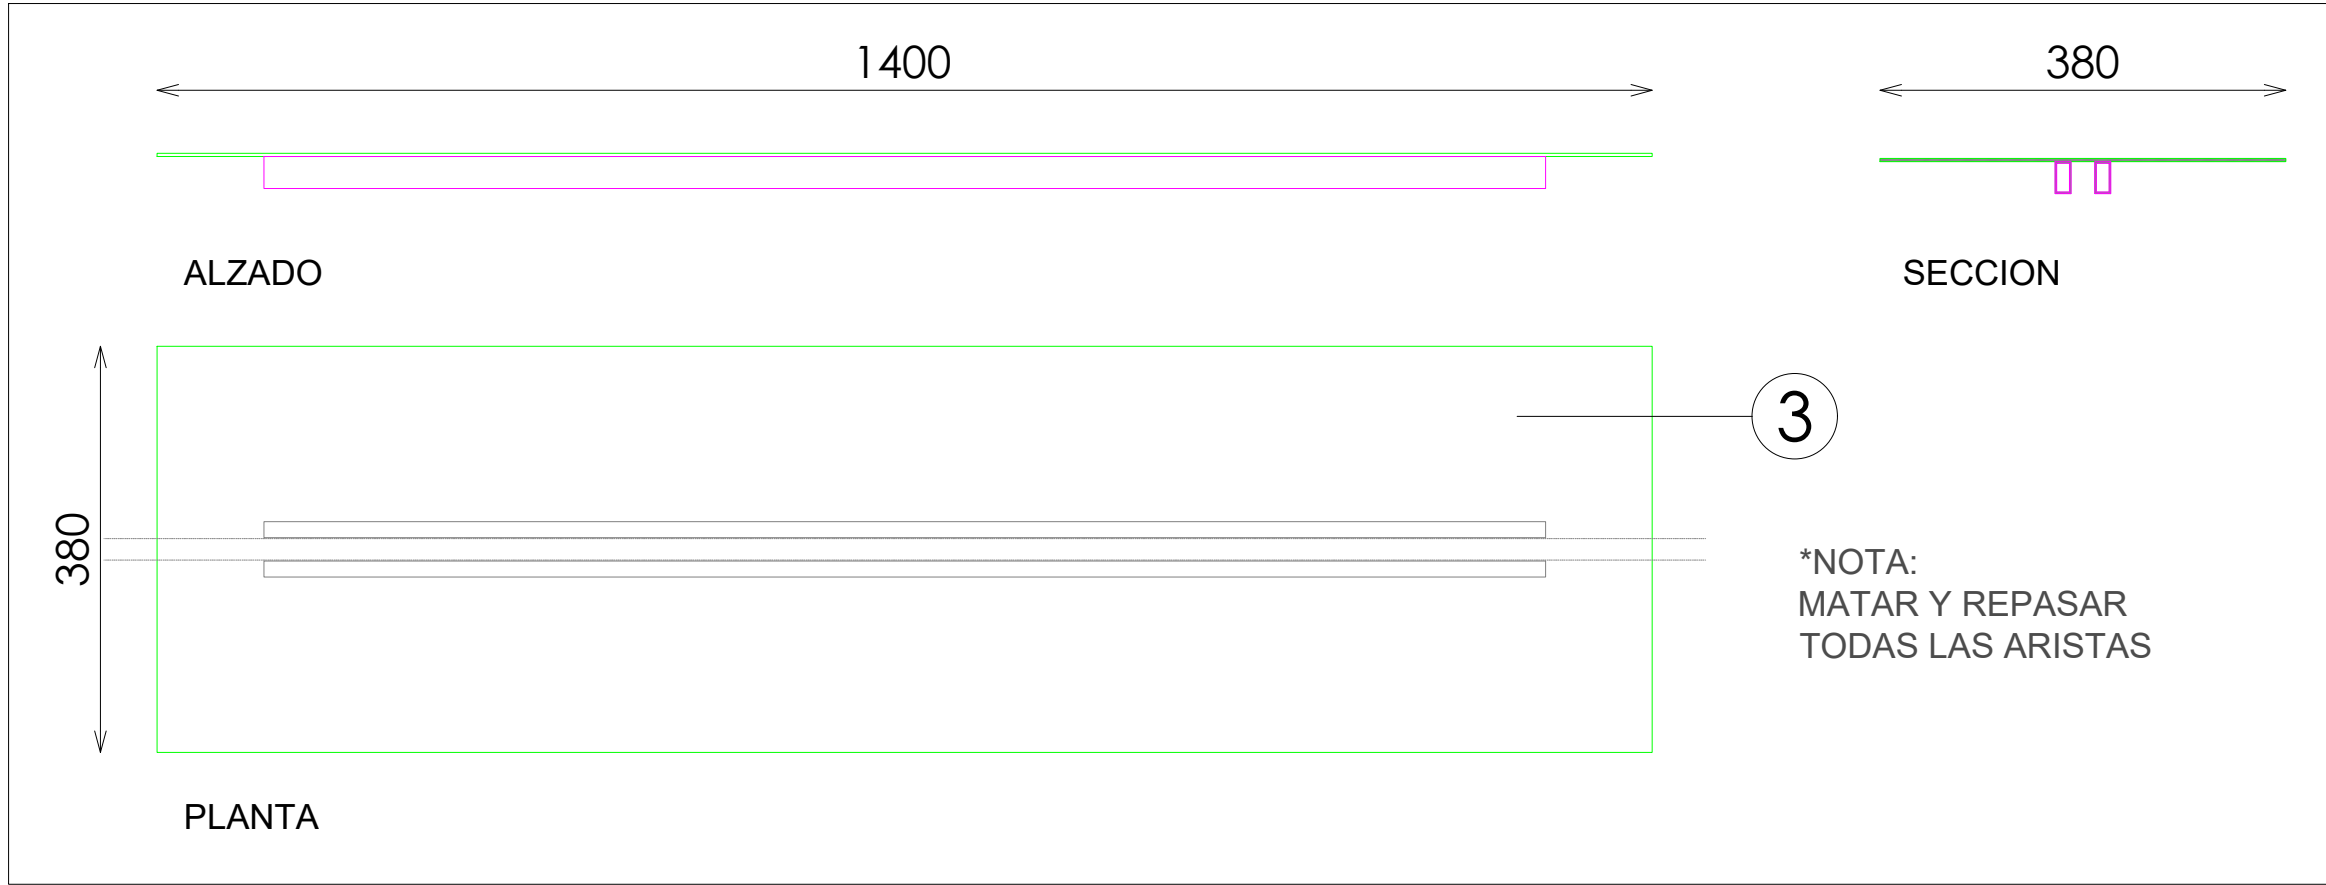

DOTACION

DESCRIPCION	Uds
FRONTAL EXTRAIBLE	2
TARIMA EXTRAIBLE 140x38	1

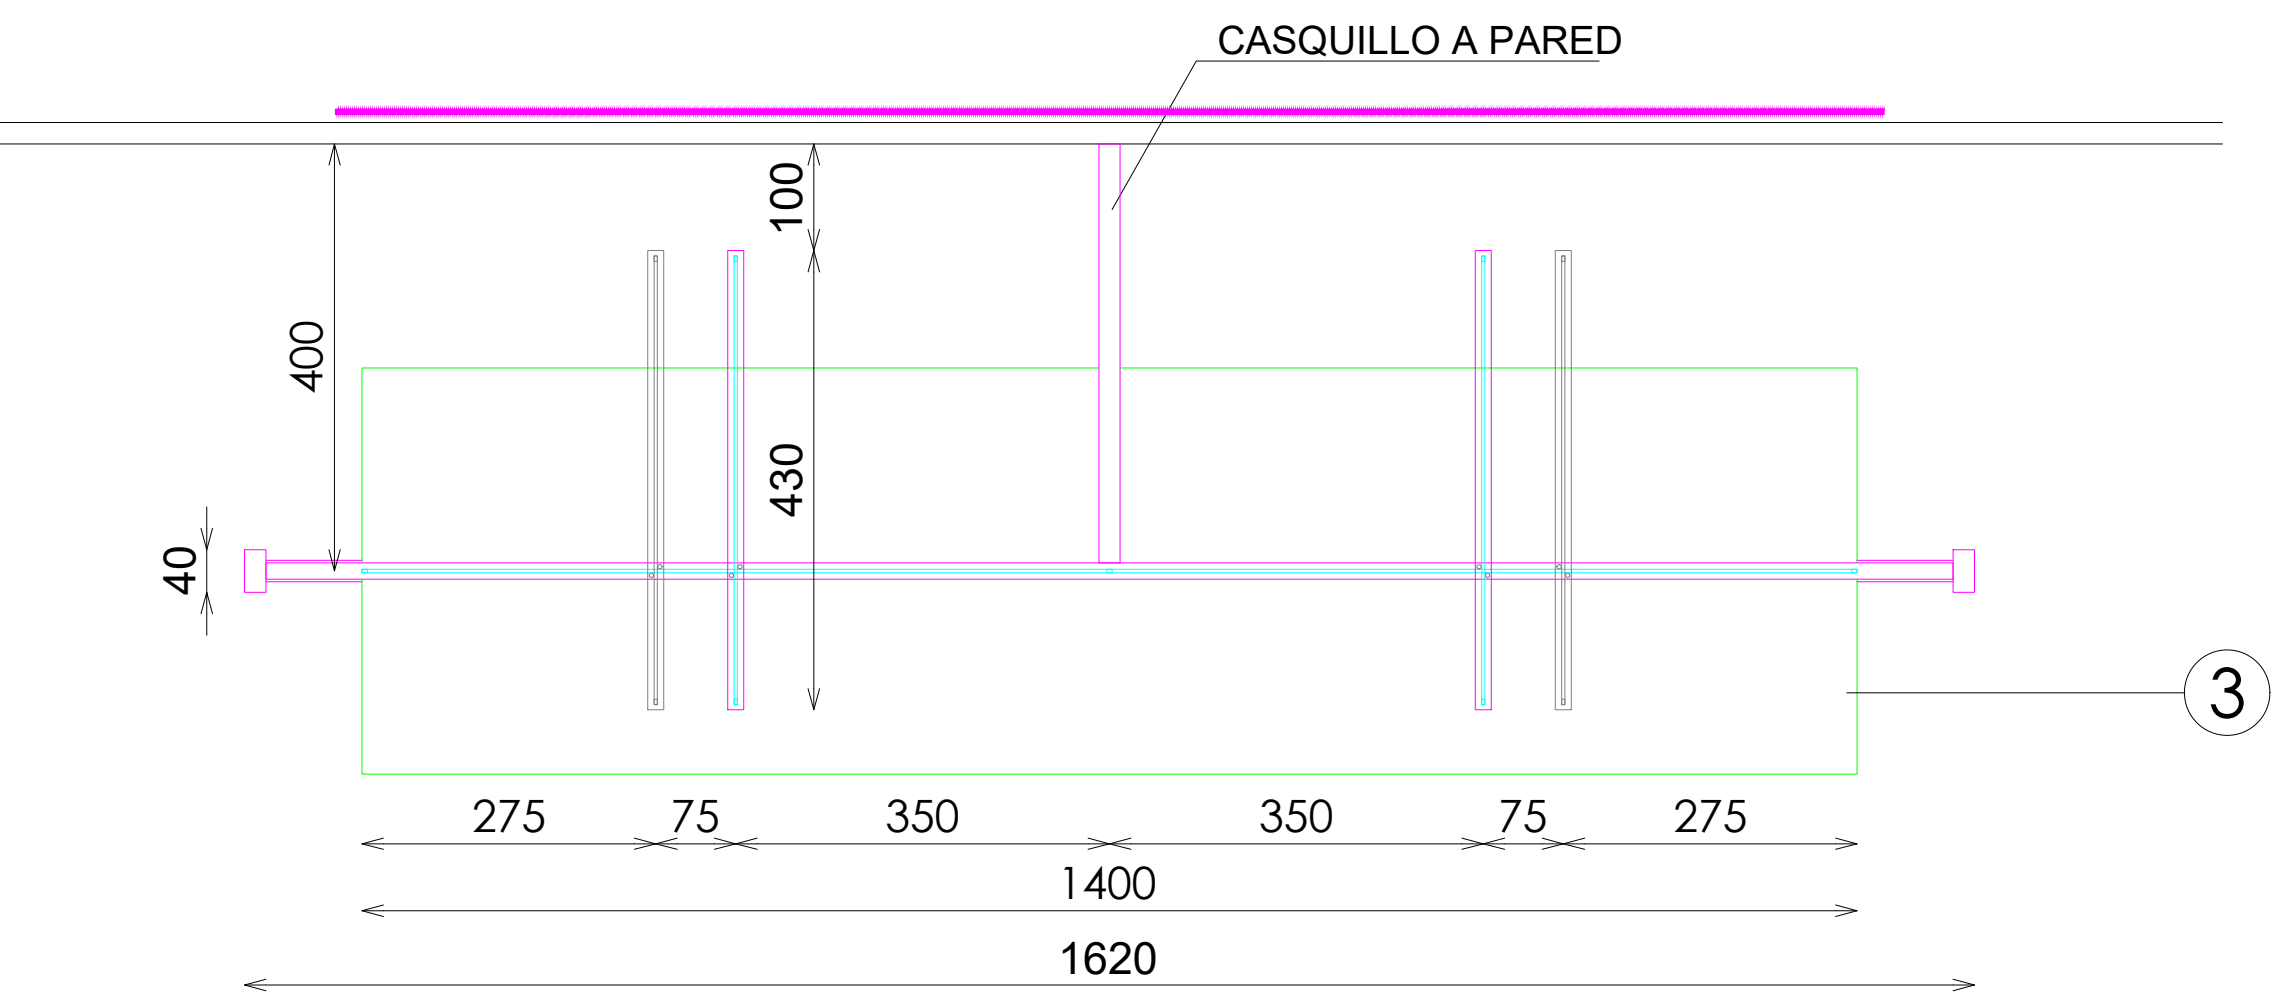

PLANTA