



ACABADOS


- ① ACERO GALVANIZADO según muestra
- ② ROBLE BLANQUEADO. REF:2504

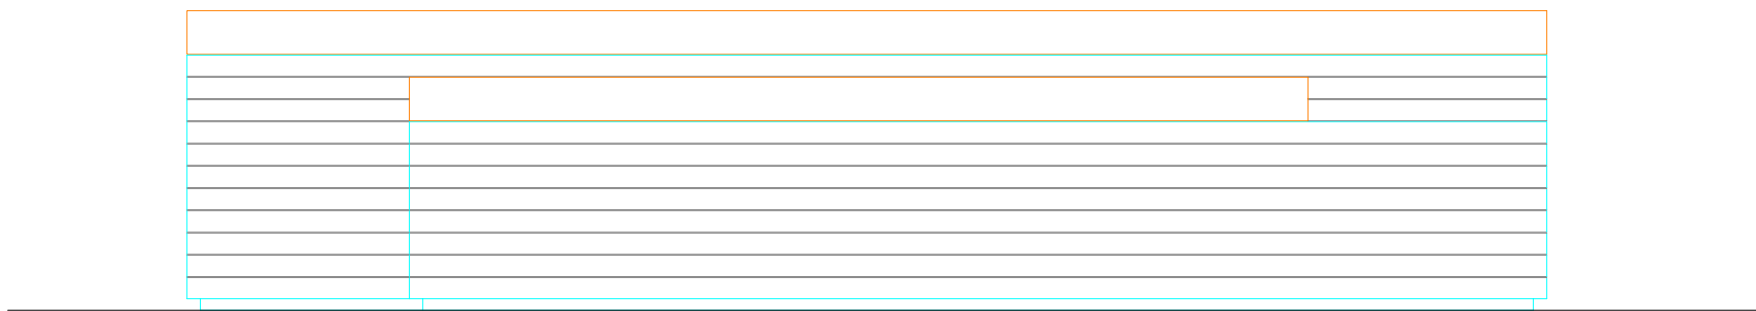


ALZADO

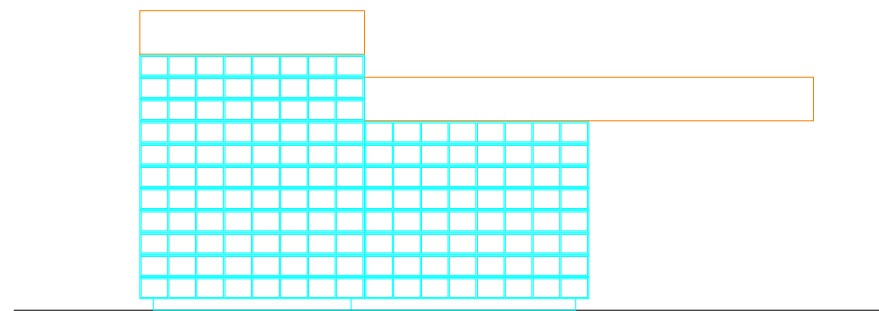


ALZADO

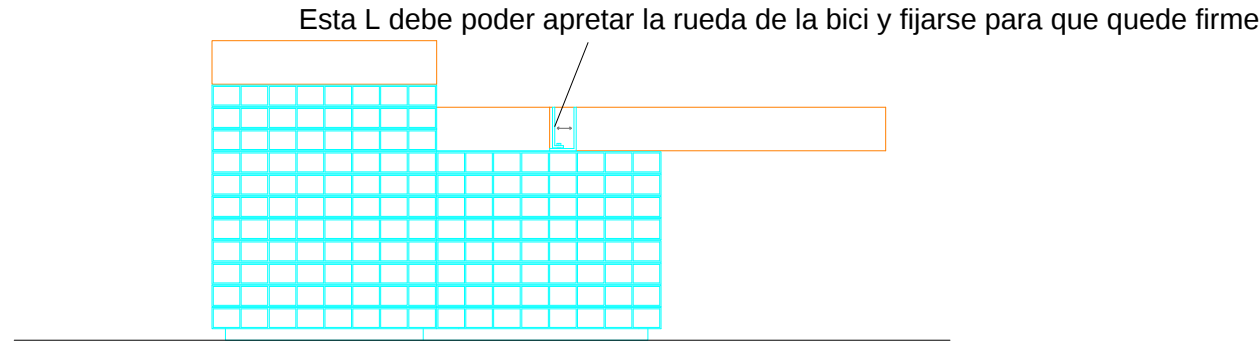

SECCIÓN

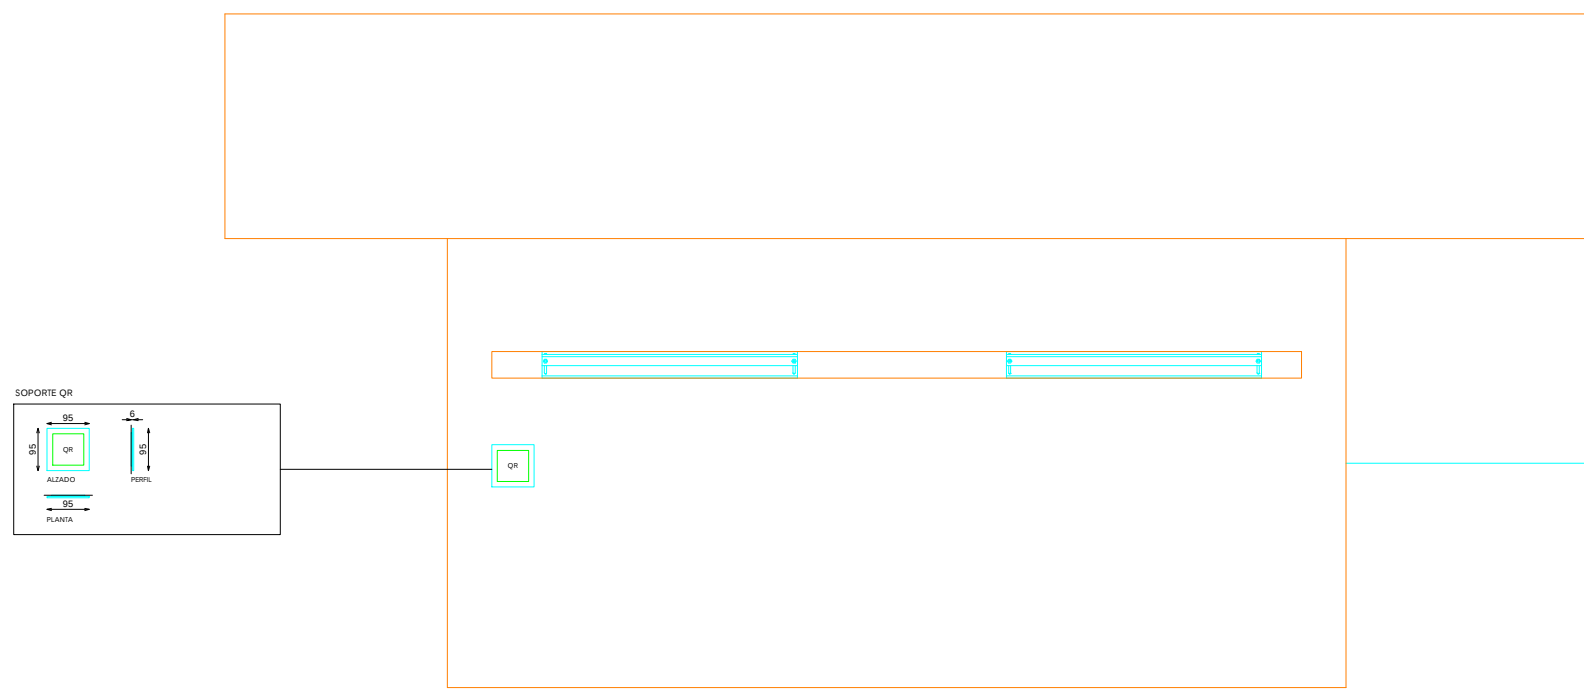

PLANTA

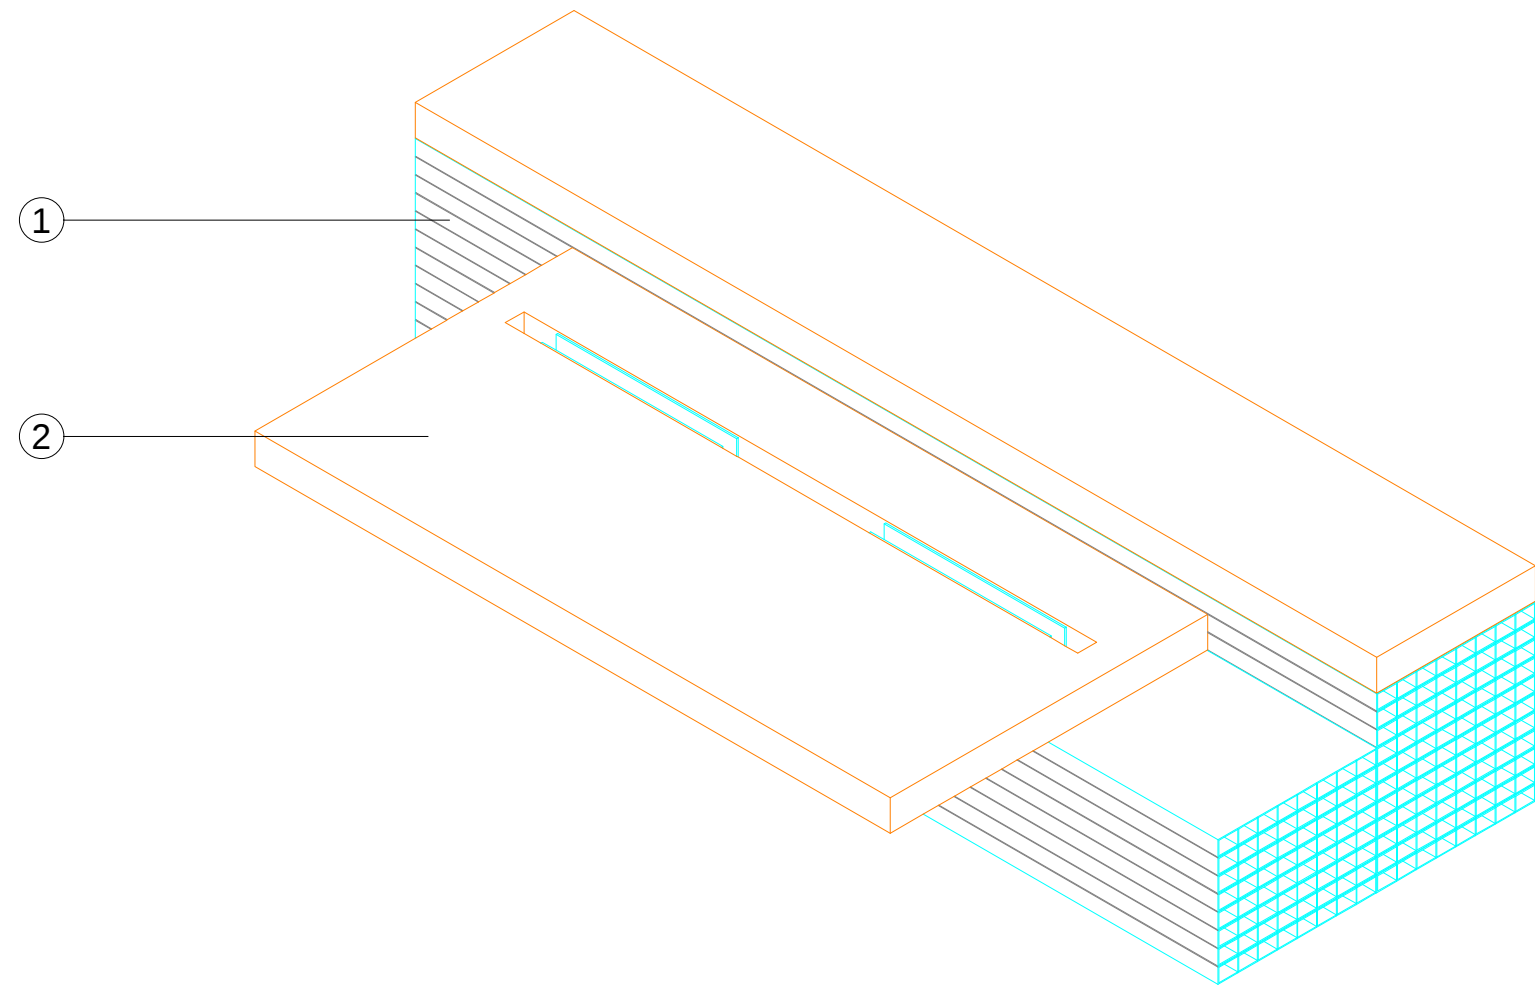

VISTA 3D

