




CABALLERO
PERIMETRAL

*NOTA: PANELES CORREDEROS, CON POSIBILIDAD DE PONER O SACAR

XXX

ACABADOS

- 1 METAL HIERRO NEGRO
- 2 ACERO INOX SATINADO ESTANDAR REF2202
- 3 ILUMINACION LED APOLLO PW 15W 3000°K

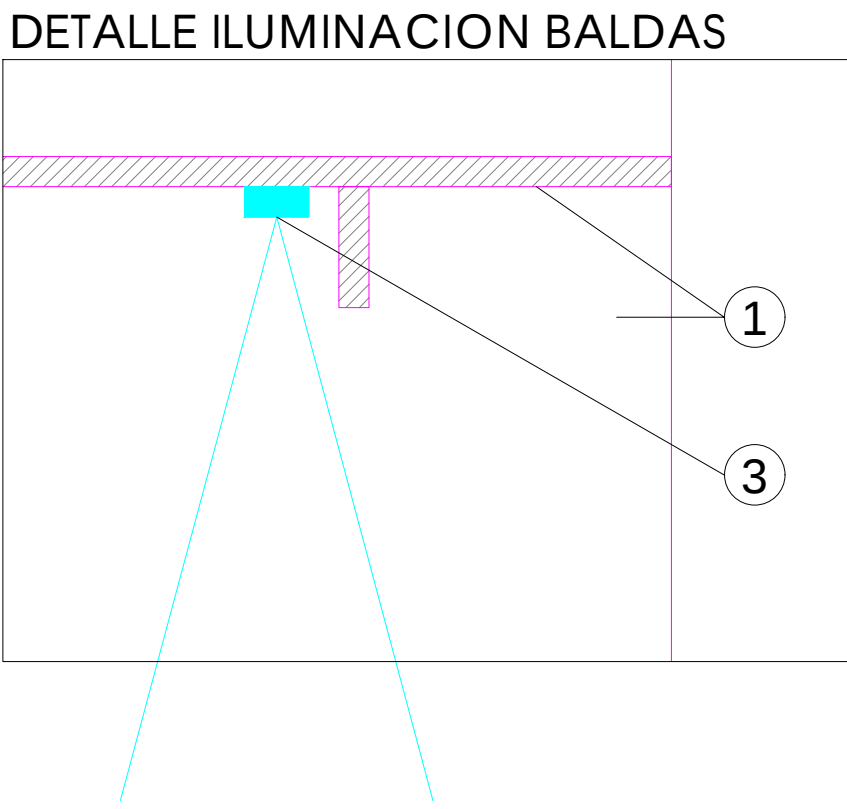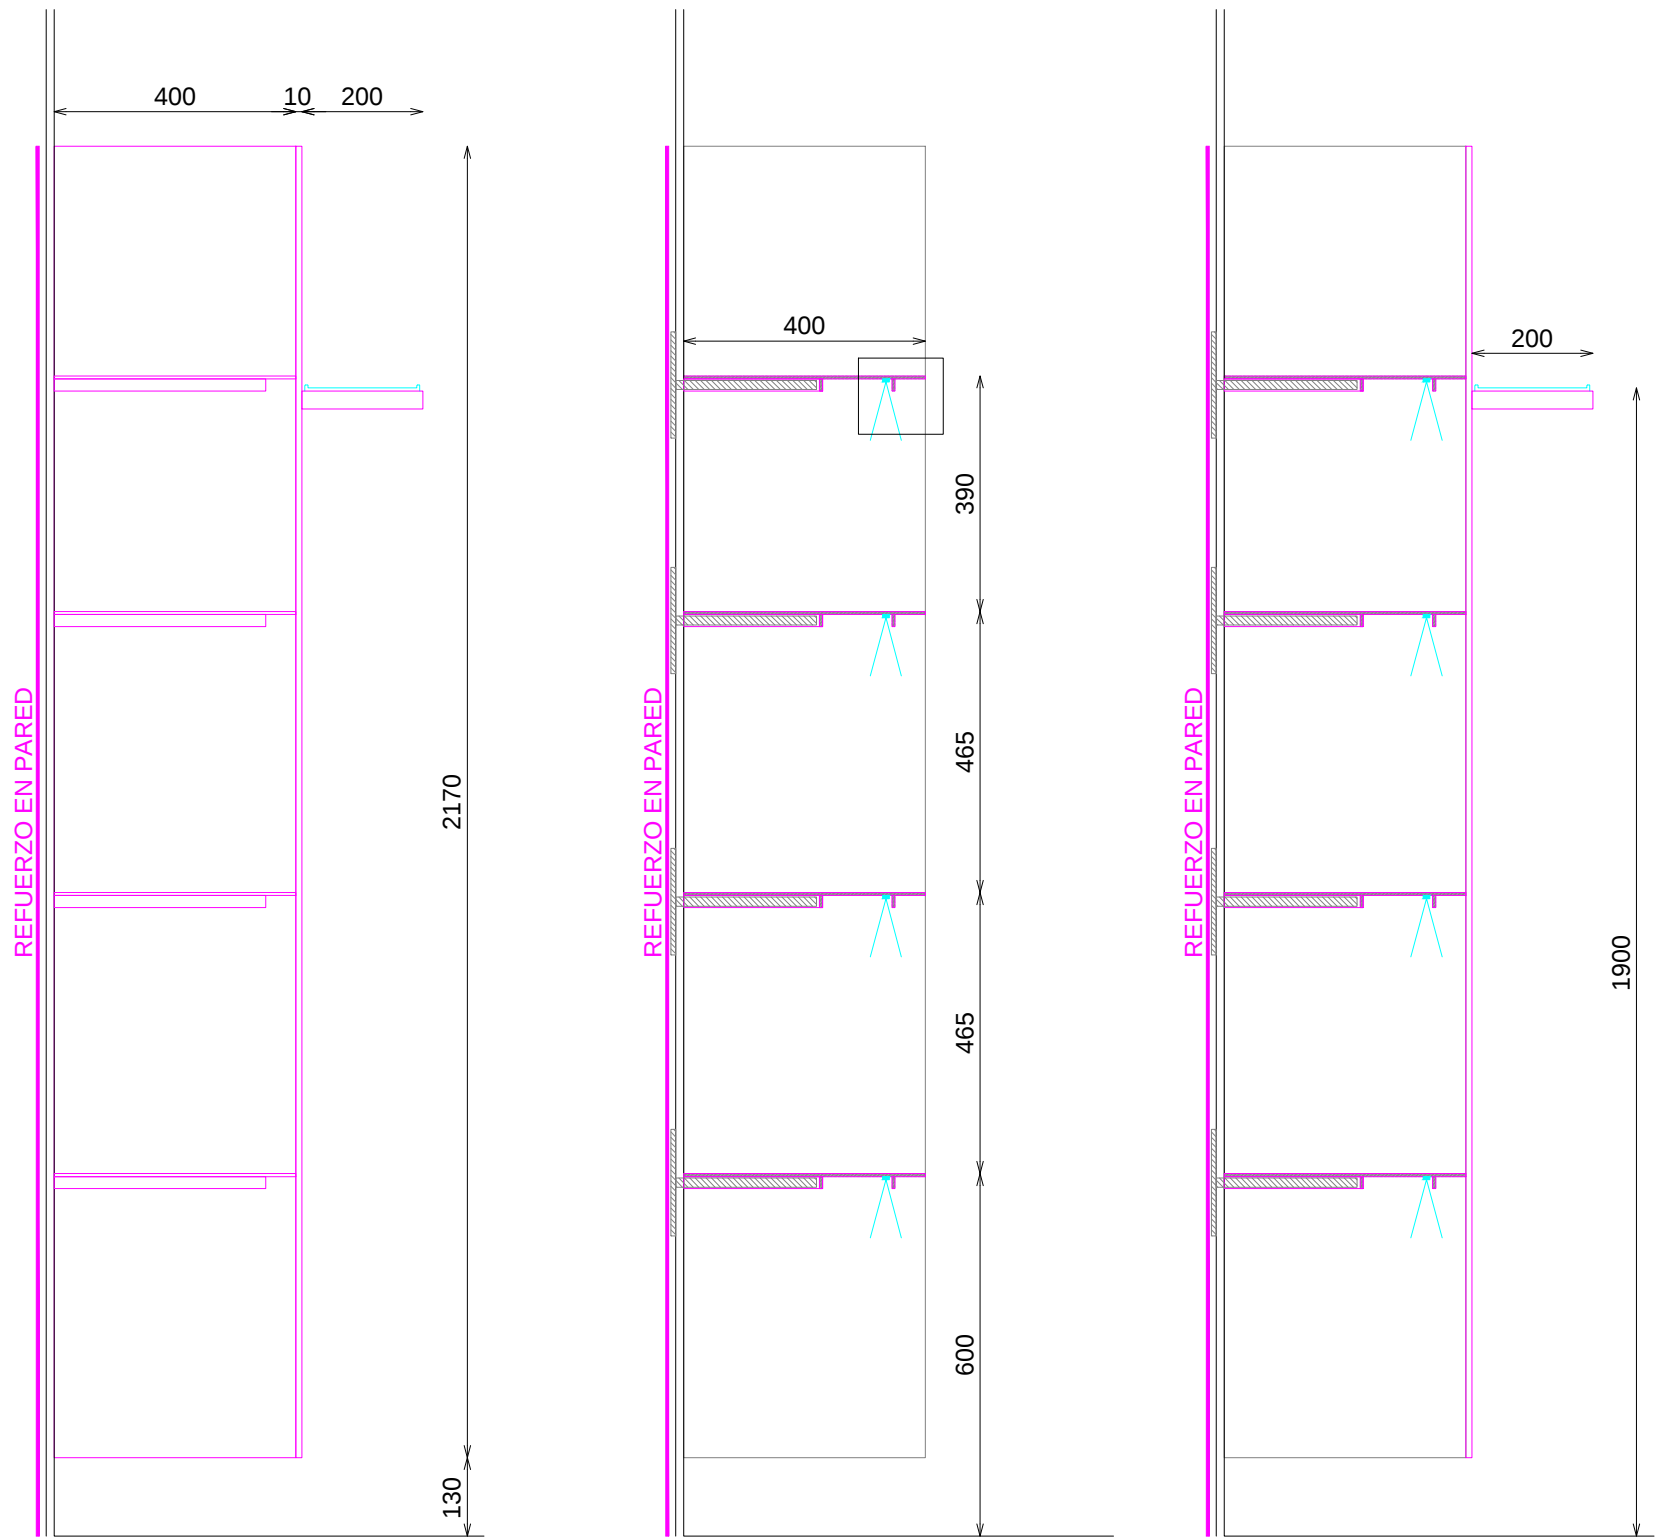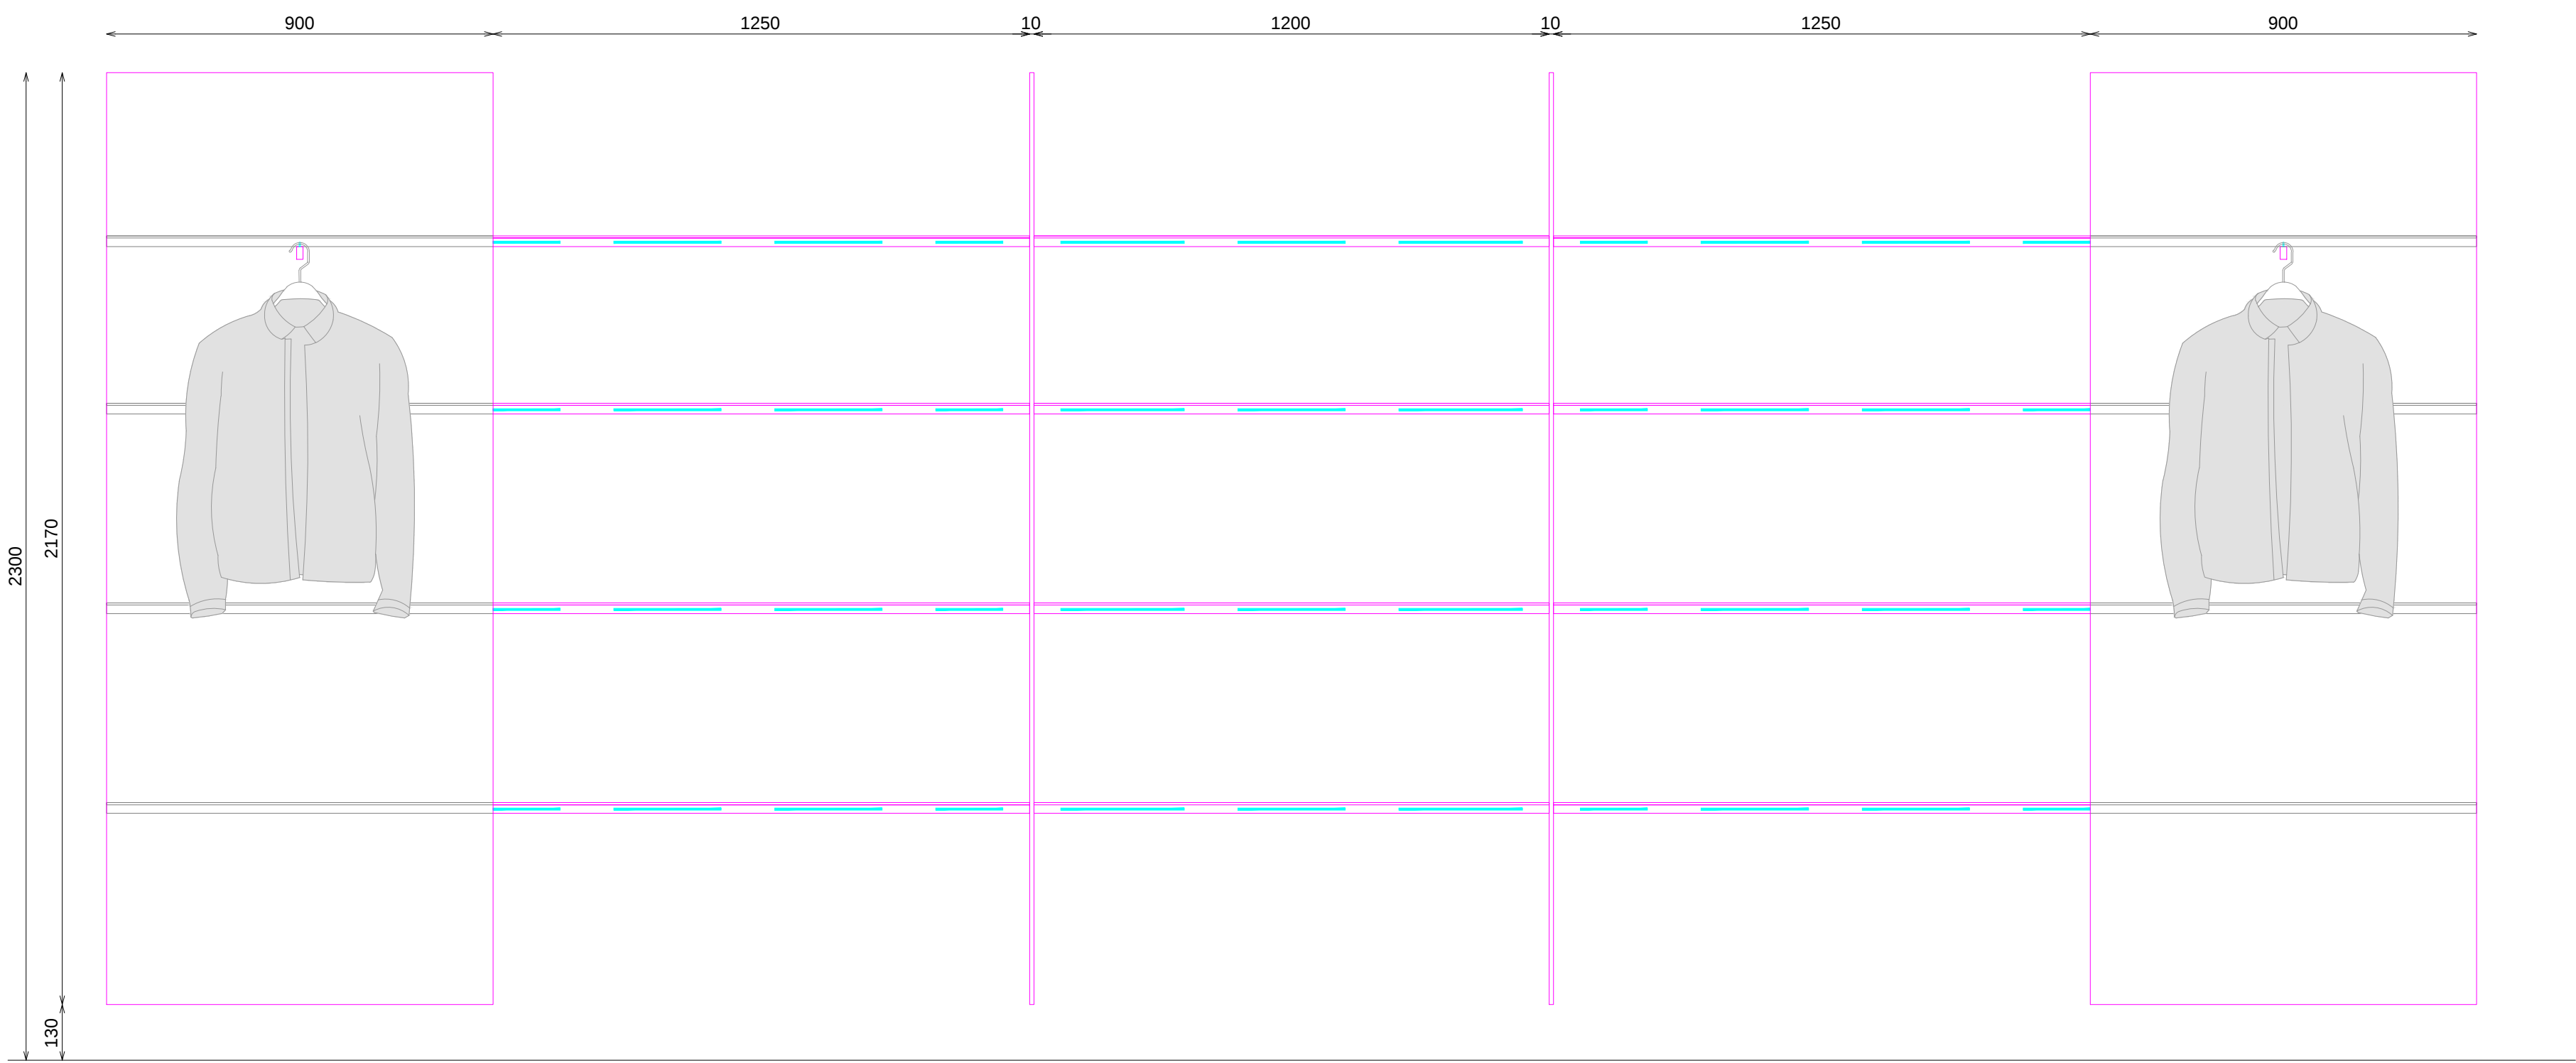

628