


CABALLERO
PERIMETRAL

TRANSICION BASICOS 5 MODULOS 80xH182 + 80xH143 + 80xH182 + 80xH143 + 80xH182


ACABADOS

- 1 METAL HIERRO NEGRO
- 2 ILUMINACION LED APOLLO PW 15W 3000°K


*NOTA: FIJAR MUEBLE A SUELO/PARED

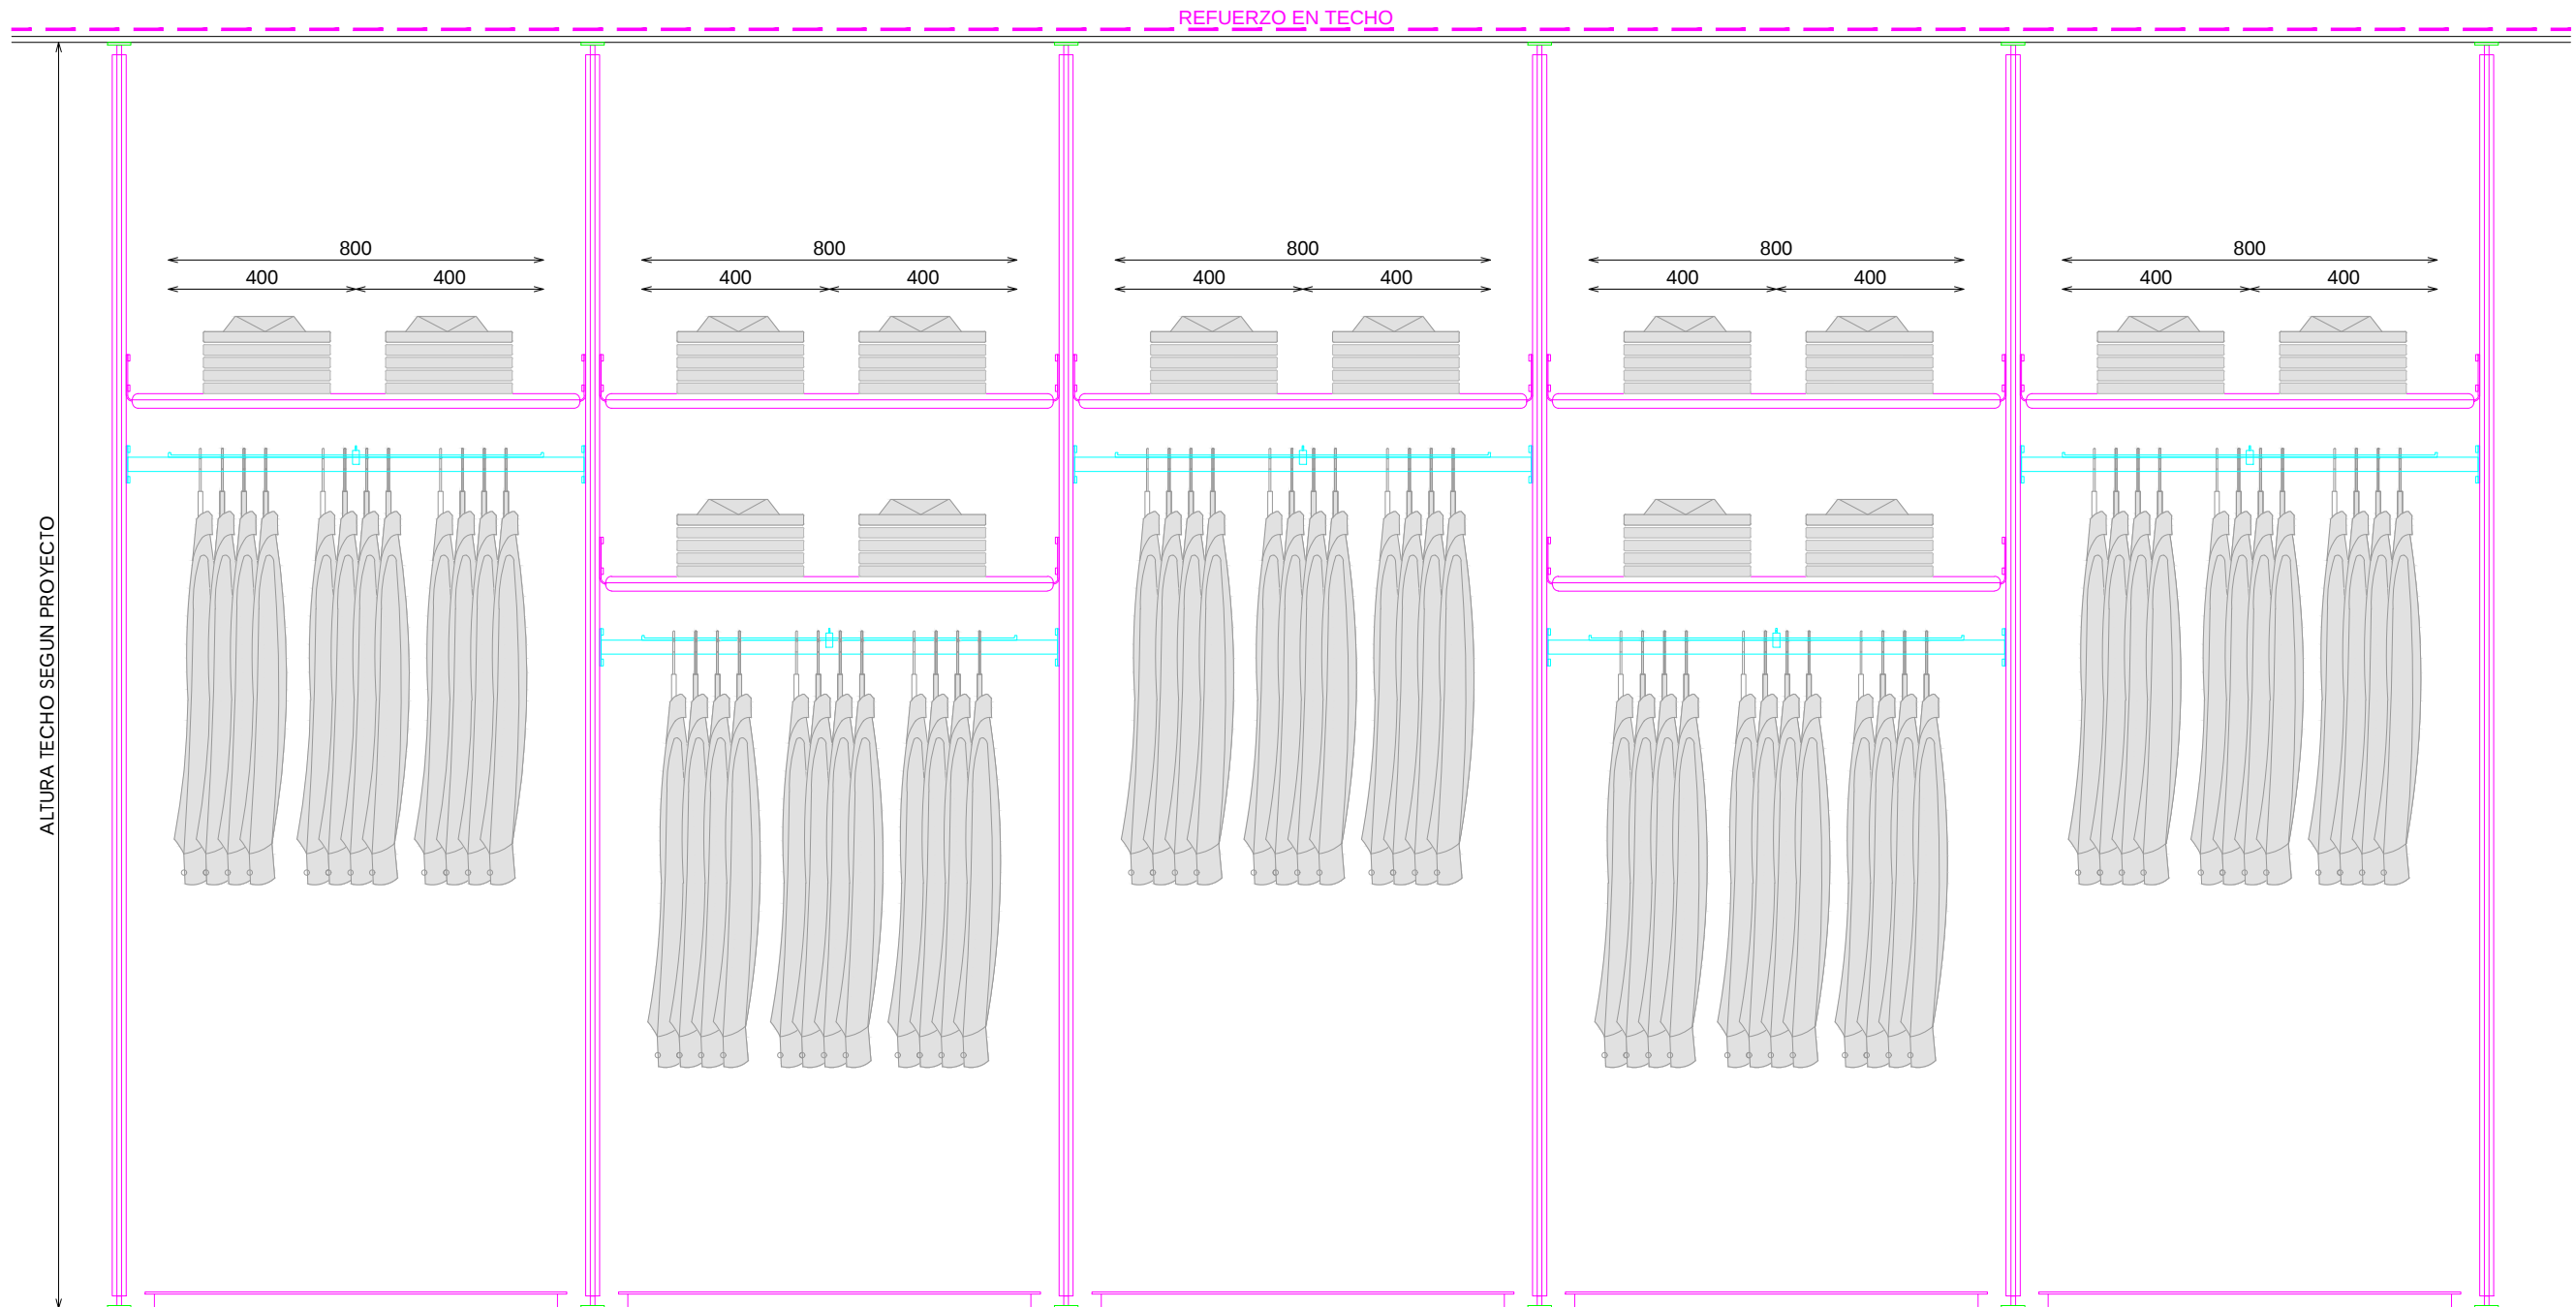


ALZADO

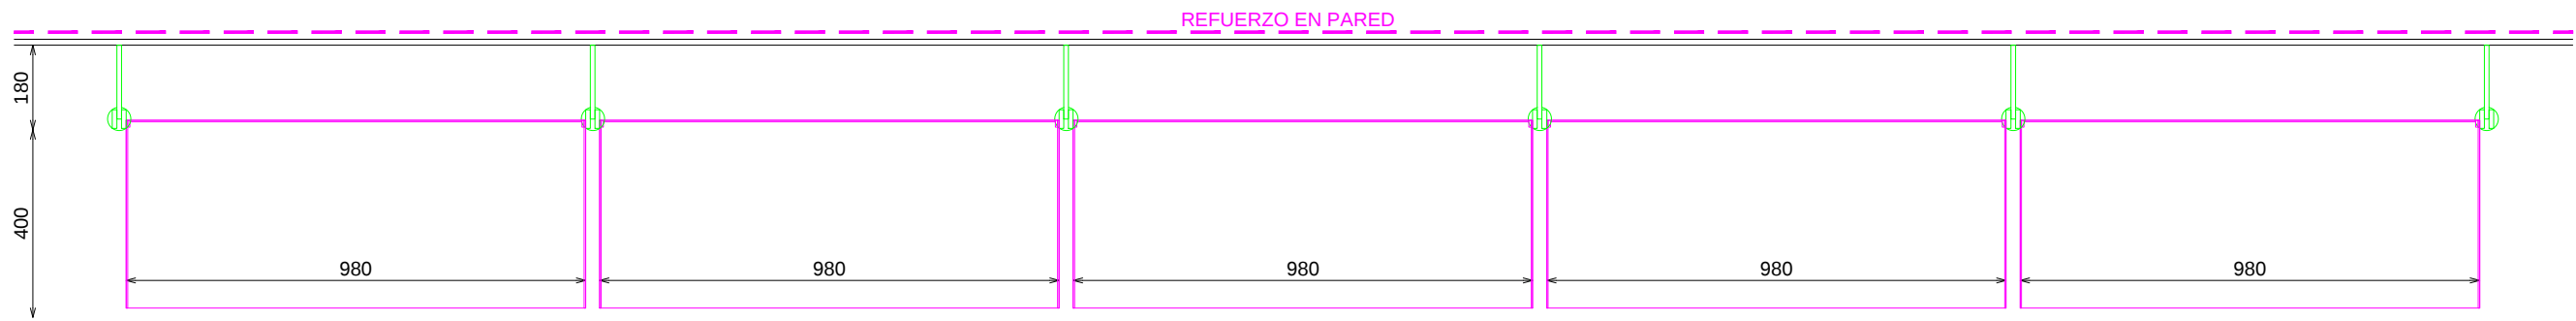

PLANTA

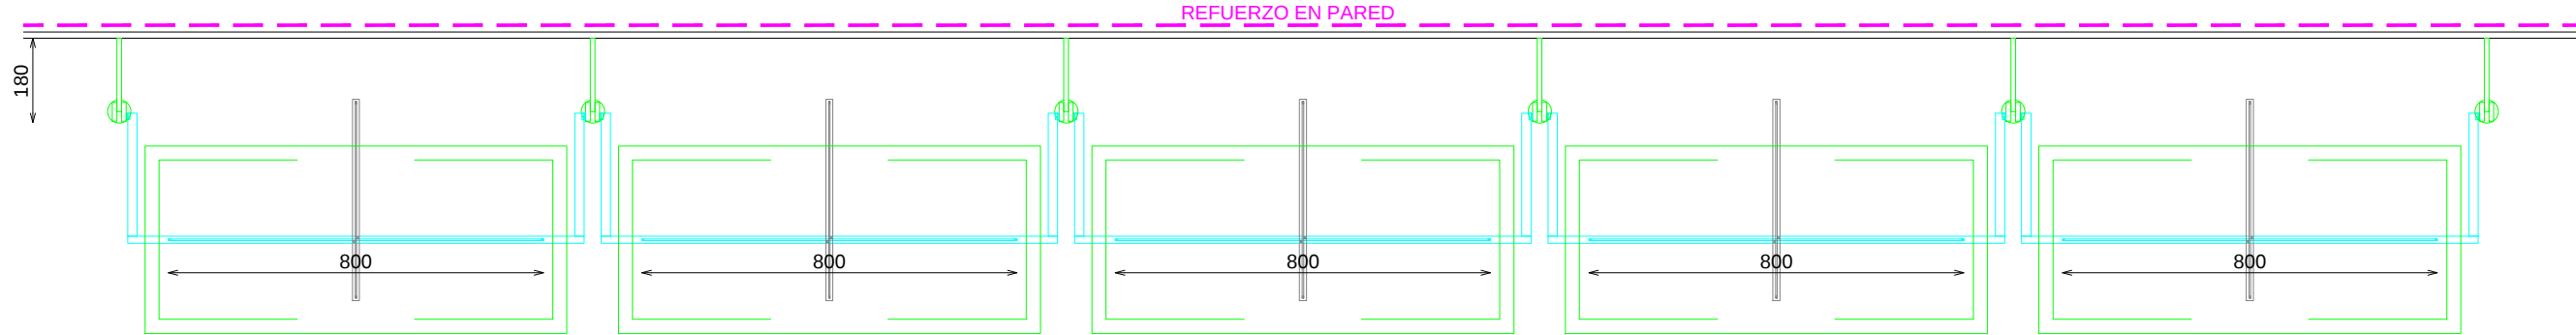


PLANTA SECCIONADA

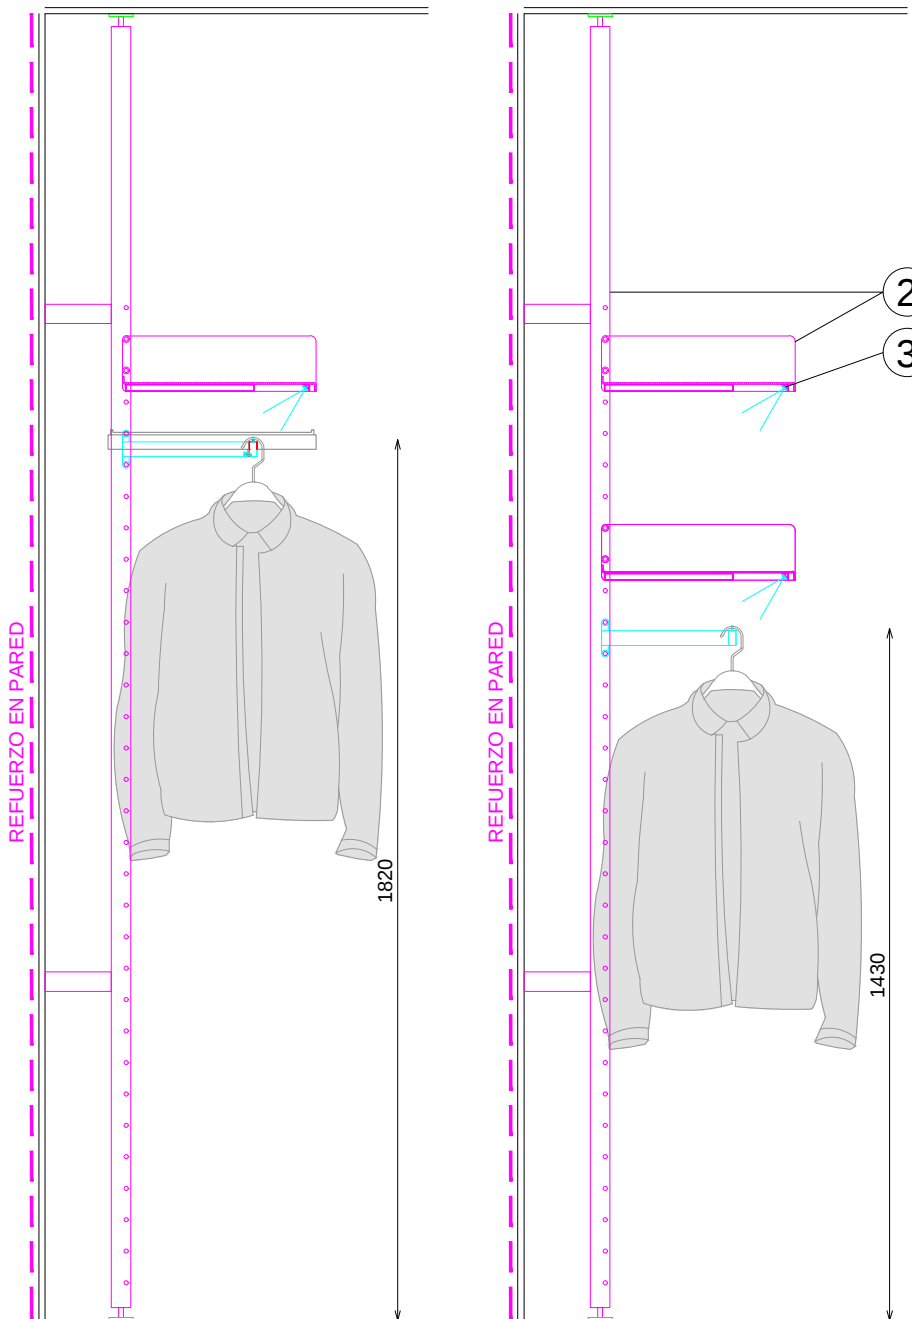


SECCION

SECCION


DETALLE BARRA

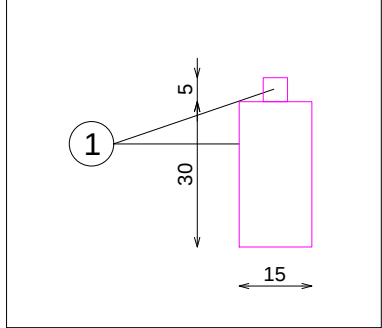

DETALLE FRONTALES EXTRAIBLES

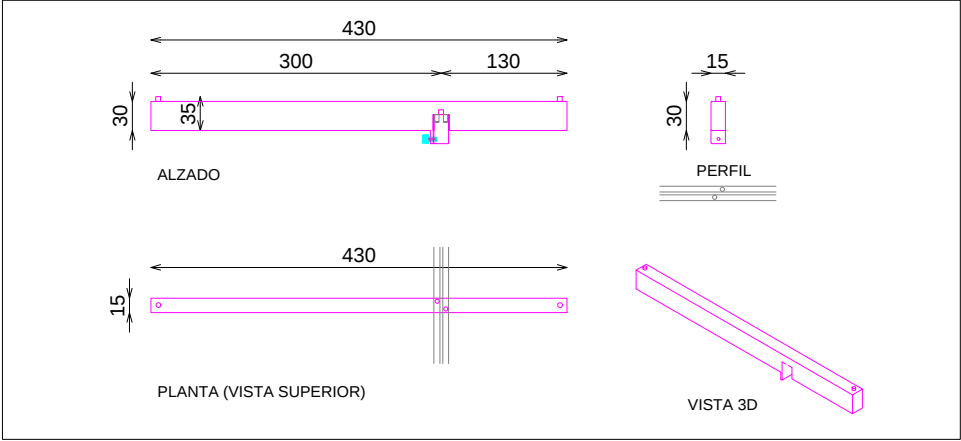

DETALLE TARIMA 900x400x36

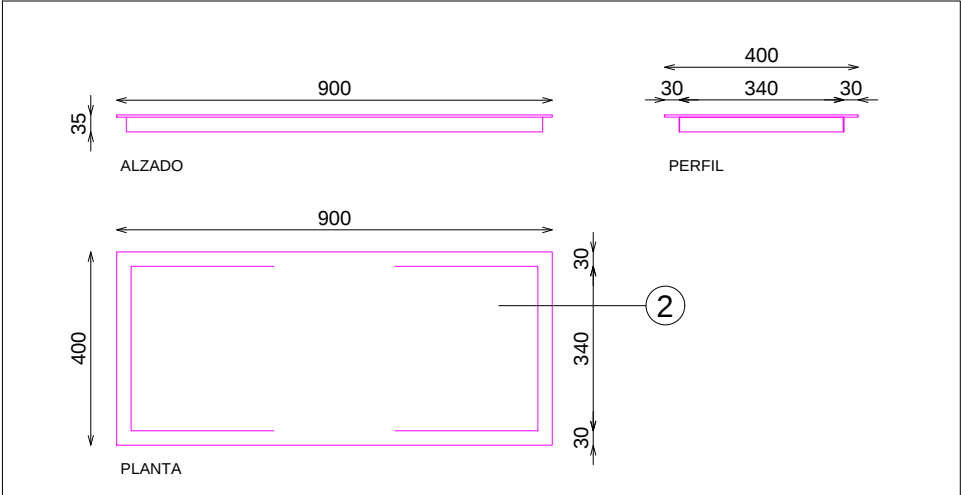

DOTACION

DESCRIPCION	Uds
FRONTALES EXTRAIBLES	5
TARIMA 900x400x36	5


E: 1_25

Pag: 1_1

Código: COD
Matrícula: MAT
Versión: VER
Fecha: DAT
Imagen: IMG

8Z80030500

STUDIOZARA

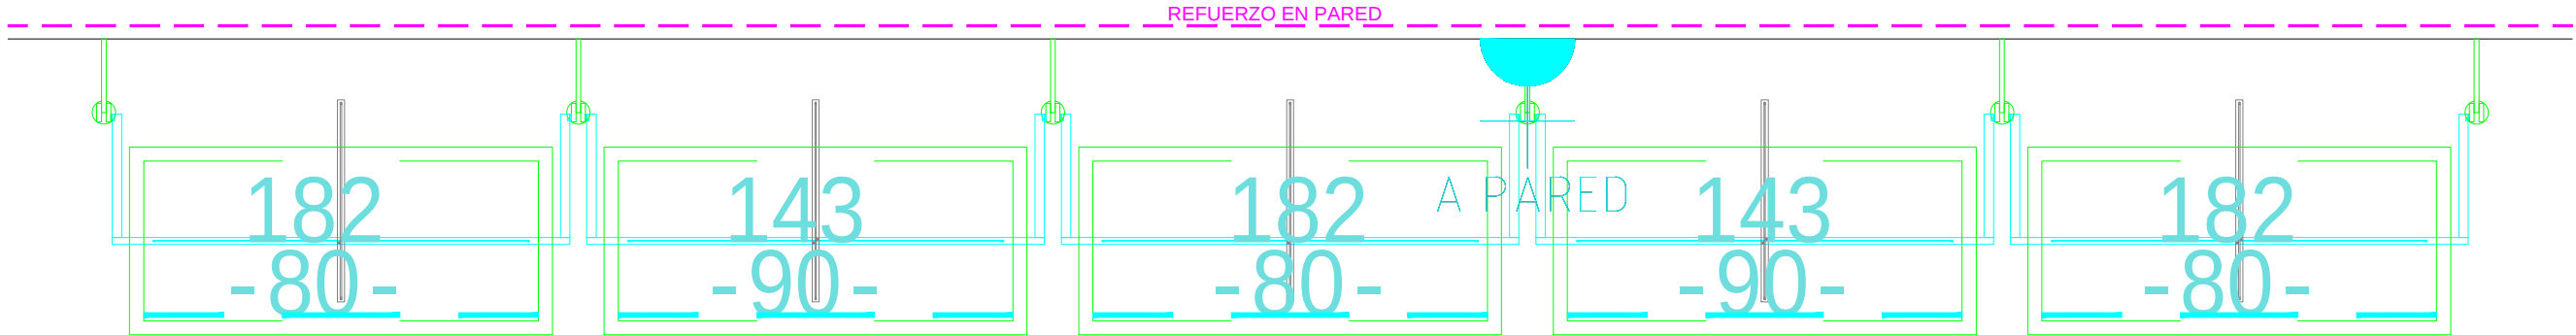

Cp_ TRANSICION BASICOS 5 MODULOS 80xH182 + 80xH143 + 80xH182 + 80xH143 + 80xH182

639