



ACABADOS


- ① ACERO INOX SATINADO ESTANDAR REF2202
- ② ESPEJO PLATA

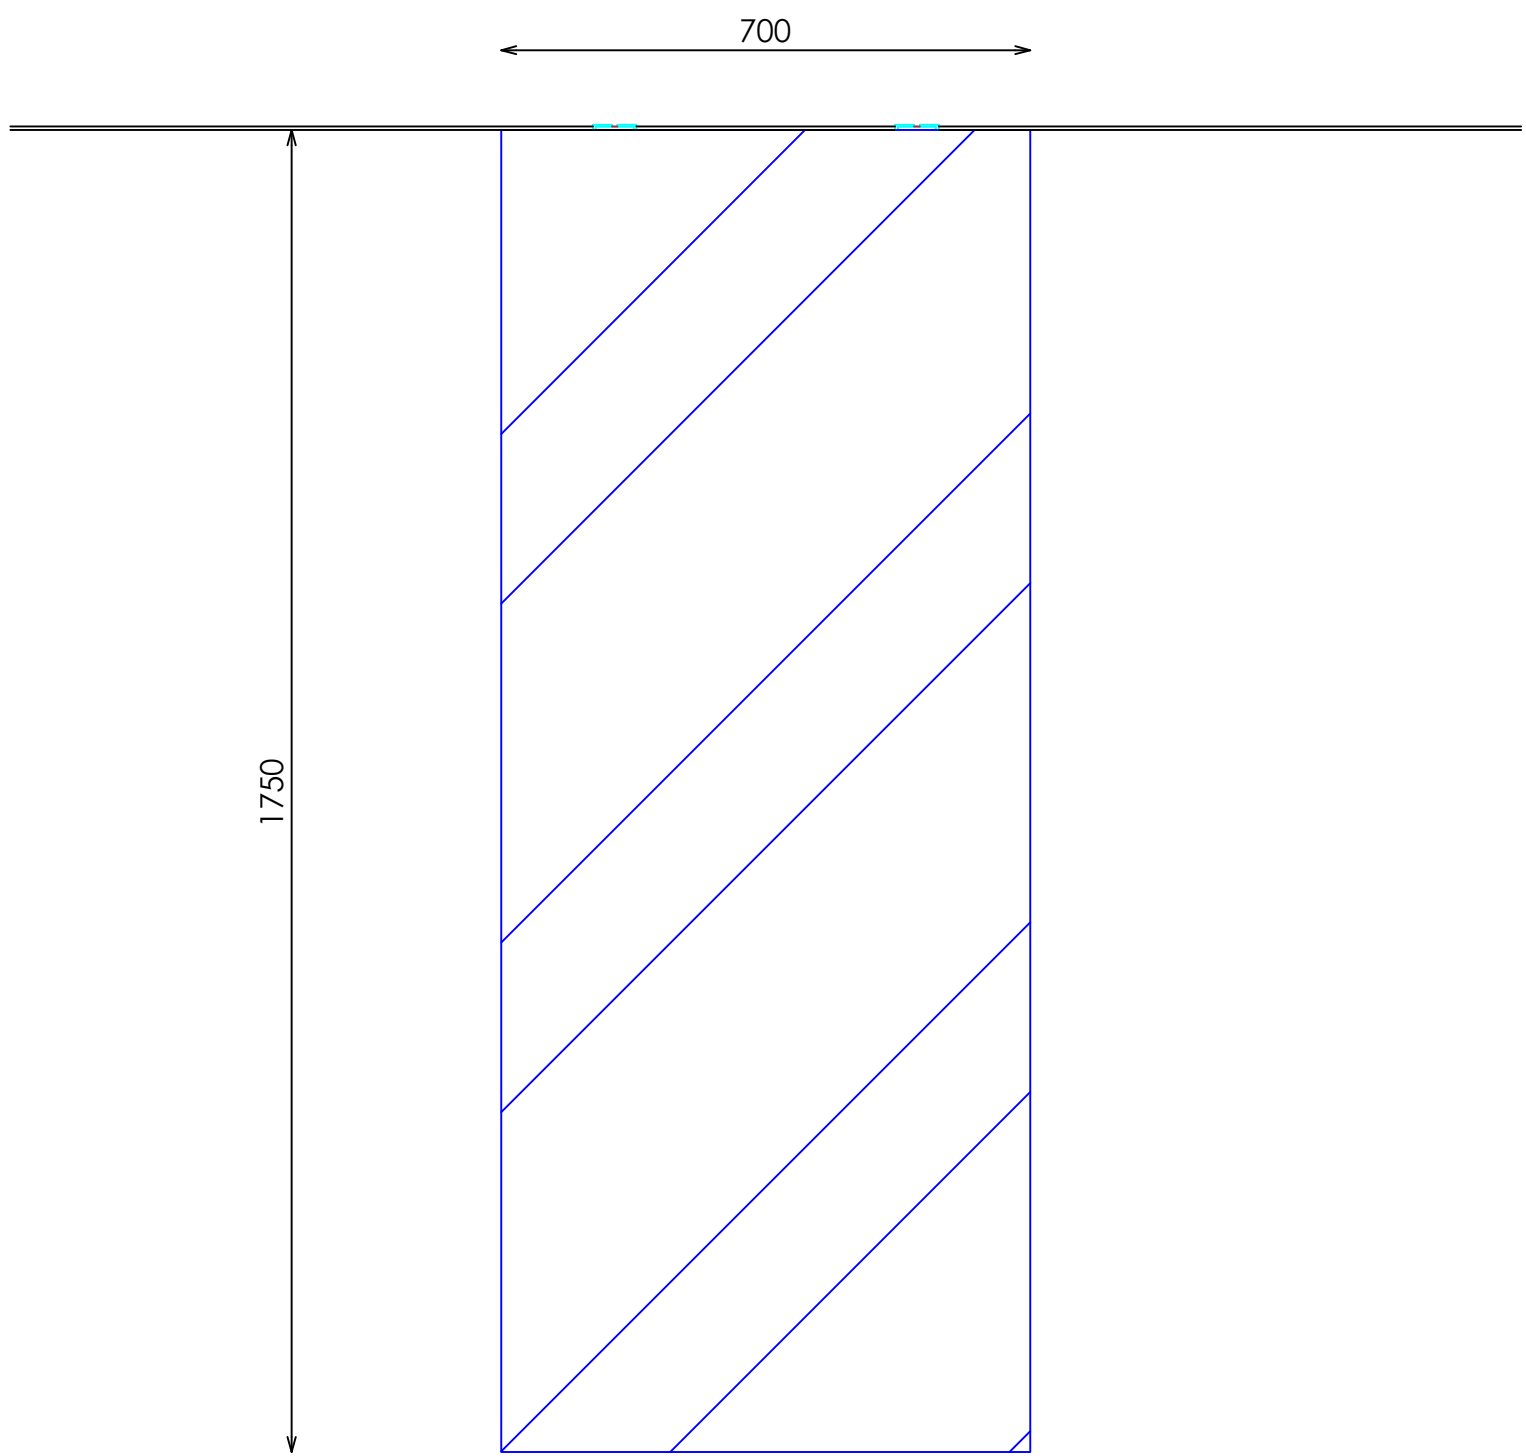

ALZADO

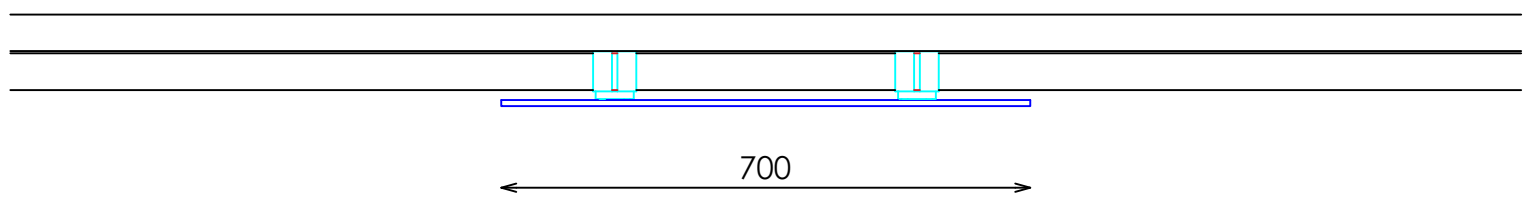


PLANTA

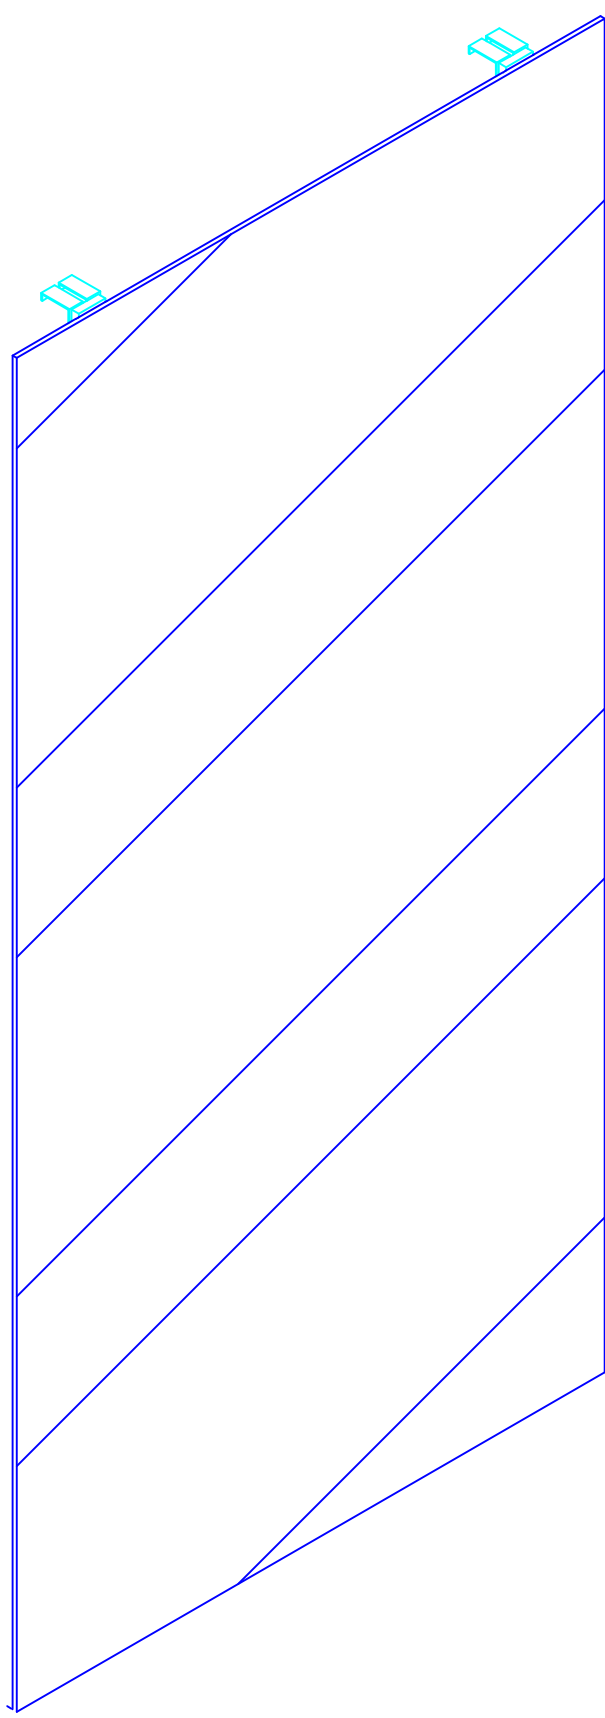

VISTA 3D

DETALLE ANCLAJE

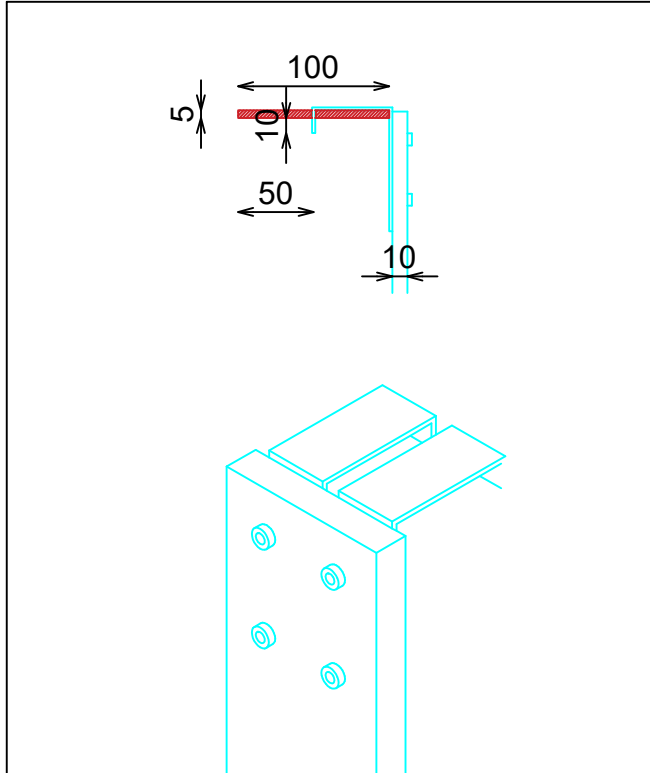

DETALLE ANCLAJE

