



ACABADOS


- ① ACERO INOX SATINADO ESTANDAR. REF 2202

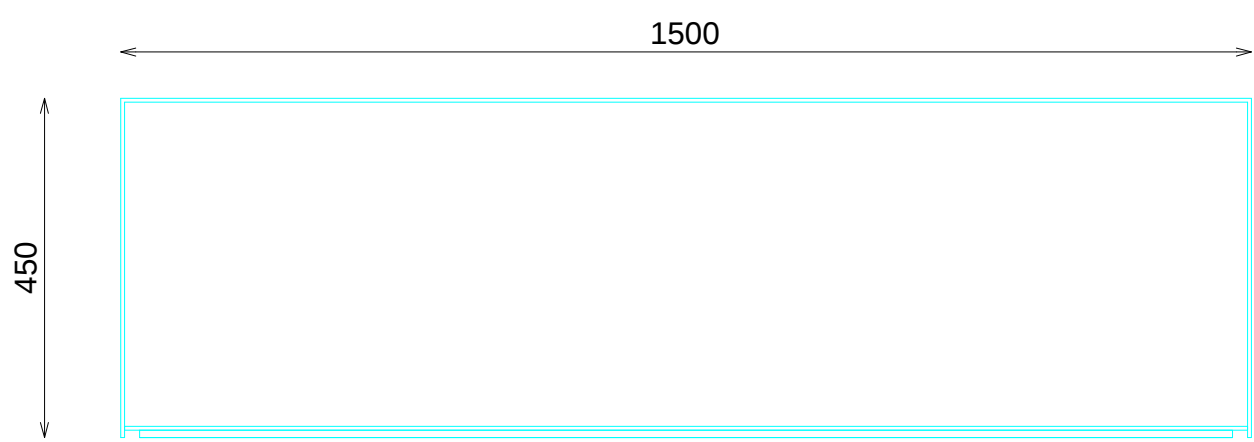


ALZADO FRONTAL

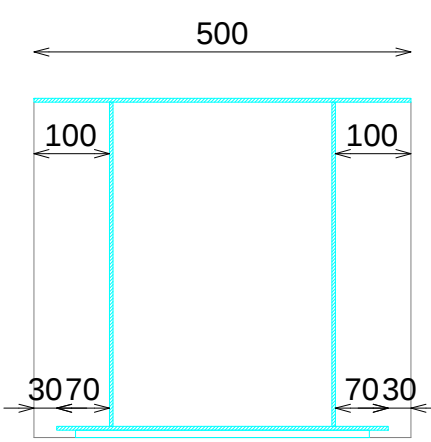


SECCIÓN

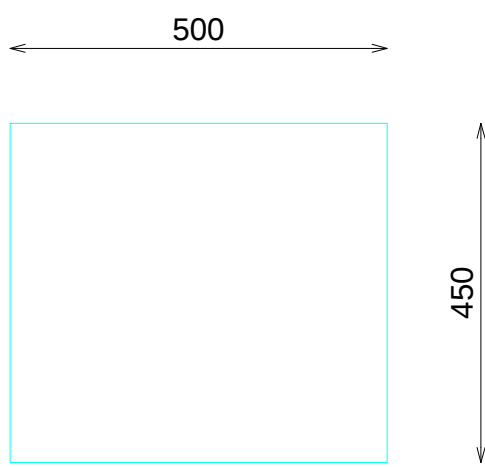

ALZADO LATERAL

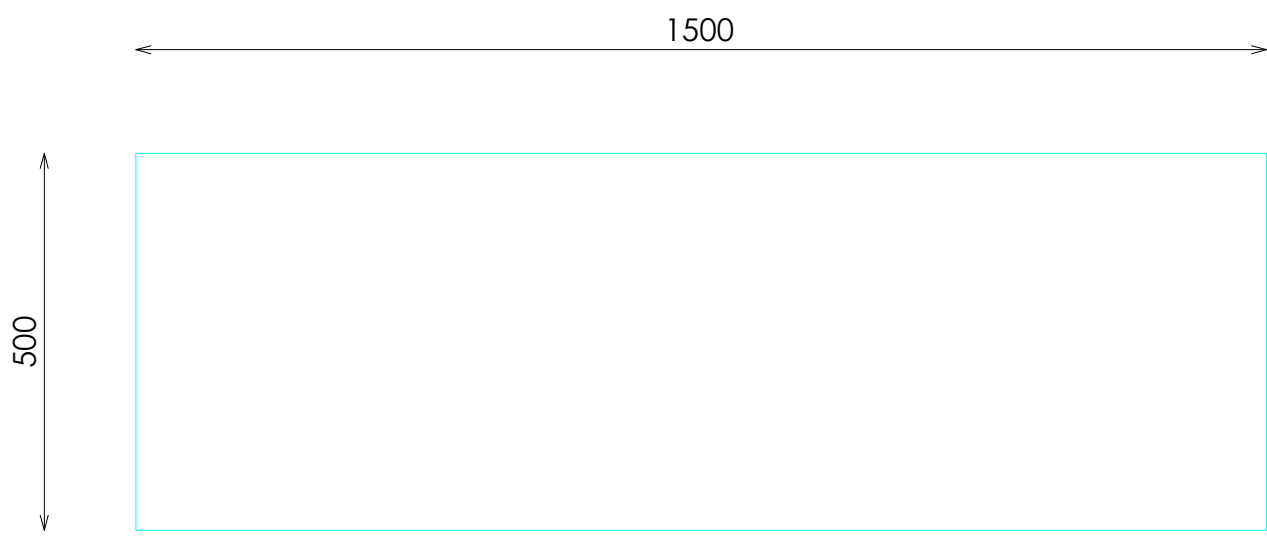

PLANTA

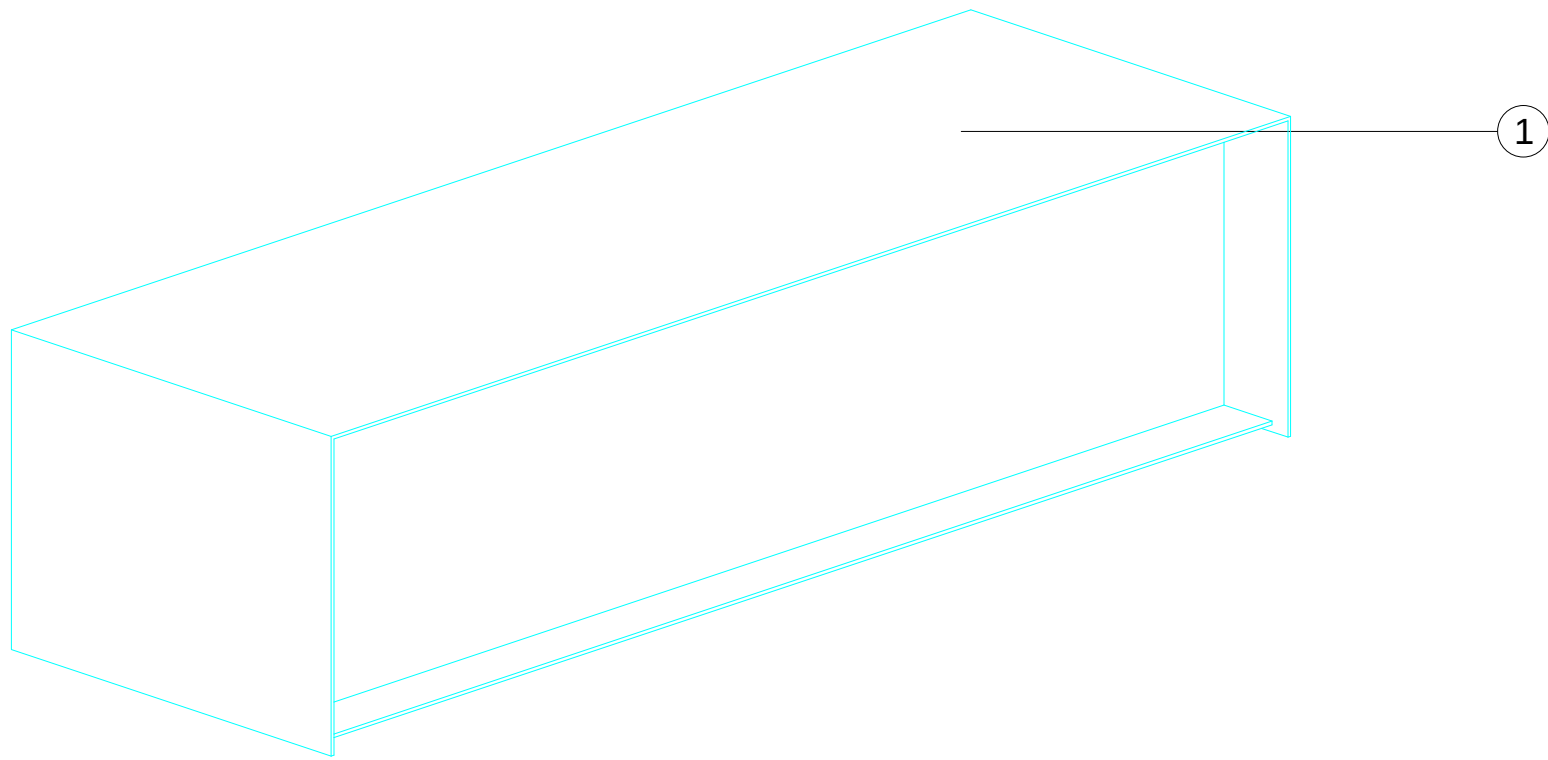

VISTA 3D