



ACABADOS


- ① MADERA OKUME 370+1T SATINADO REF26008
- ② ACERO INOX SATINADO ESTANDAR REF. 2202
- ③ ILUMINACION LED APOLLO PW 15W 3000°K

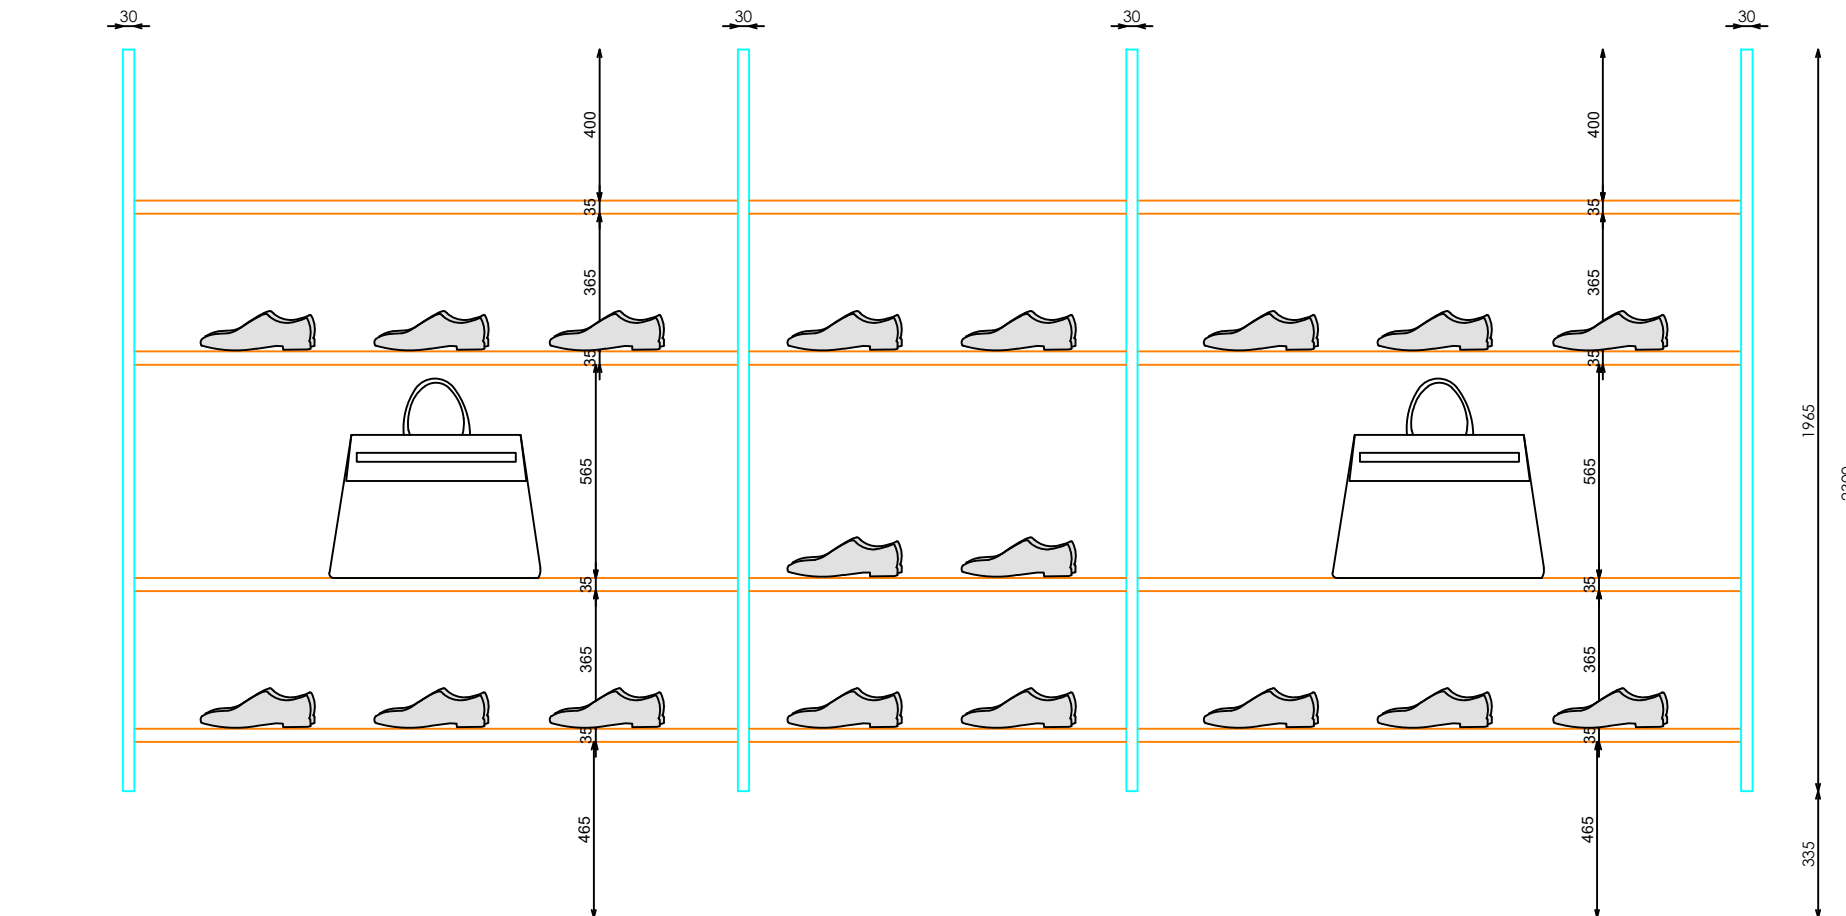


ALZADO FRONTAL

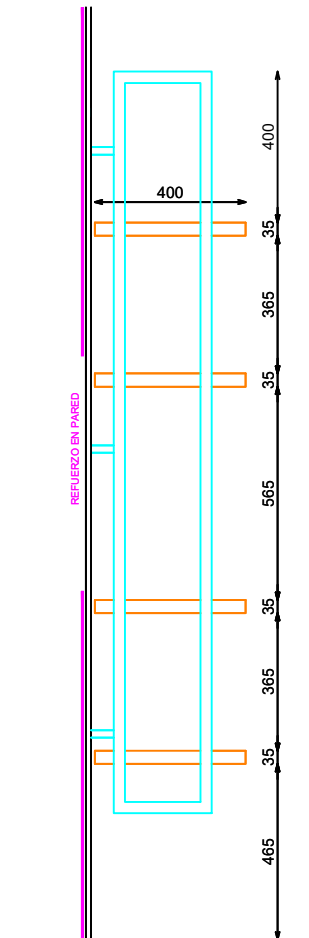

PERFIL

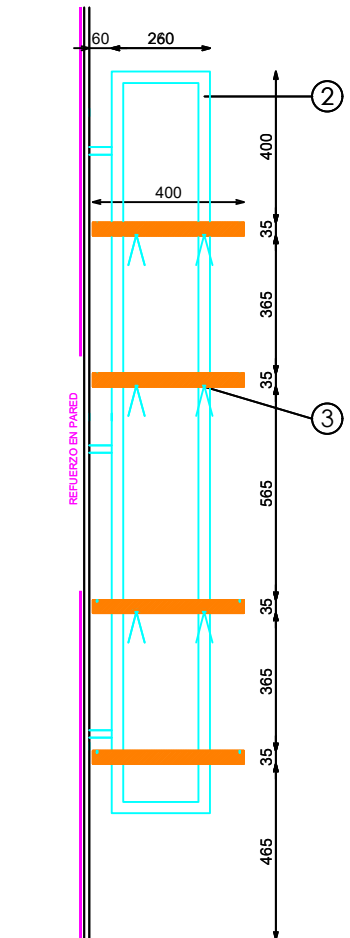

SECCION

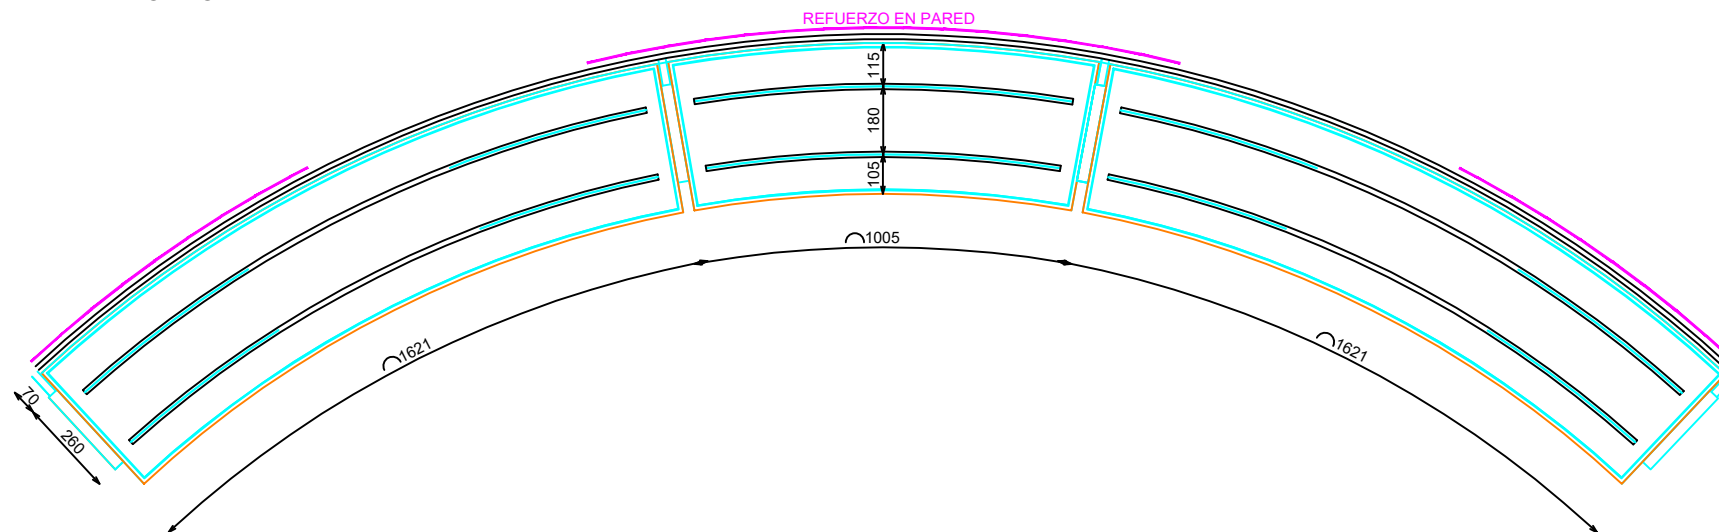

PLANTA

