

ACABADOS

- 1 METAL HIERRO NEGRO
- 2 ACABADO PARED




E: 1_20

Código: COD
Matricula: MAT
Versión: VER
Fecha: DAT
Imagen: IMG

8Z80046600

STUDIOZARA

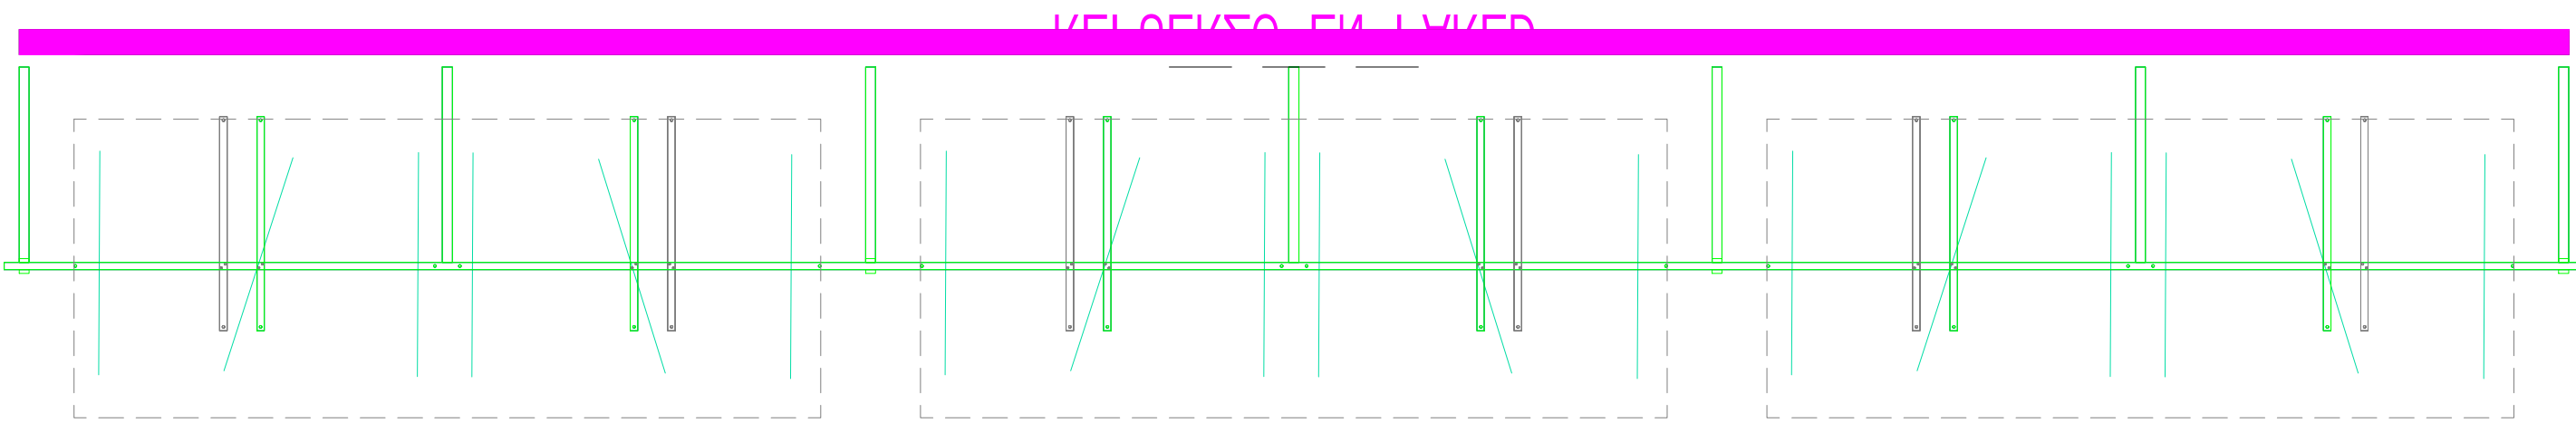

749-V25()