

CABALLERO

PERIMETRAL JOVEN ARMARIO 2 BARRAS 120xH182 + 90xH143 + 90xH182 + 90xH143 + 2 BARRAS 120xH182 ACERO_MADERA


- ACABADOS
- ①

ACERO INOX SATINADO ESTANDAR REF2202
- ②

ACERO INOX SATINADO ESTANDAR REF2202
- ③

ILUMINACION LED APOLLO PW 15W 3000°K
- ④

TABLERO ACABADO PARED

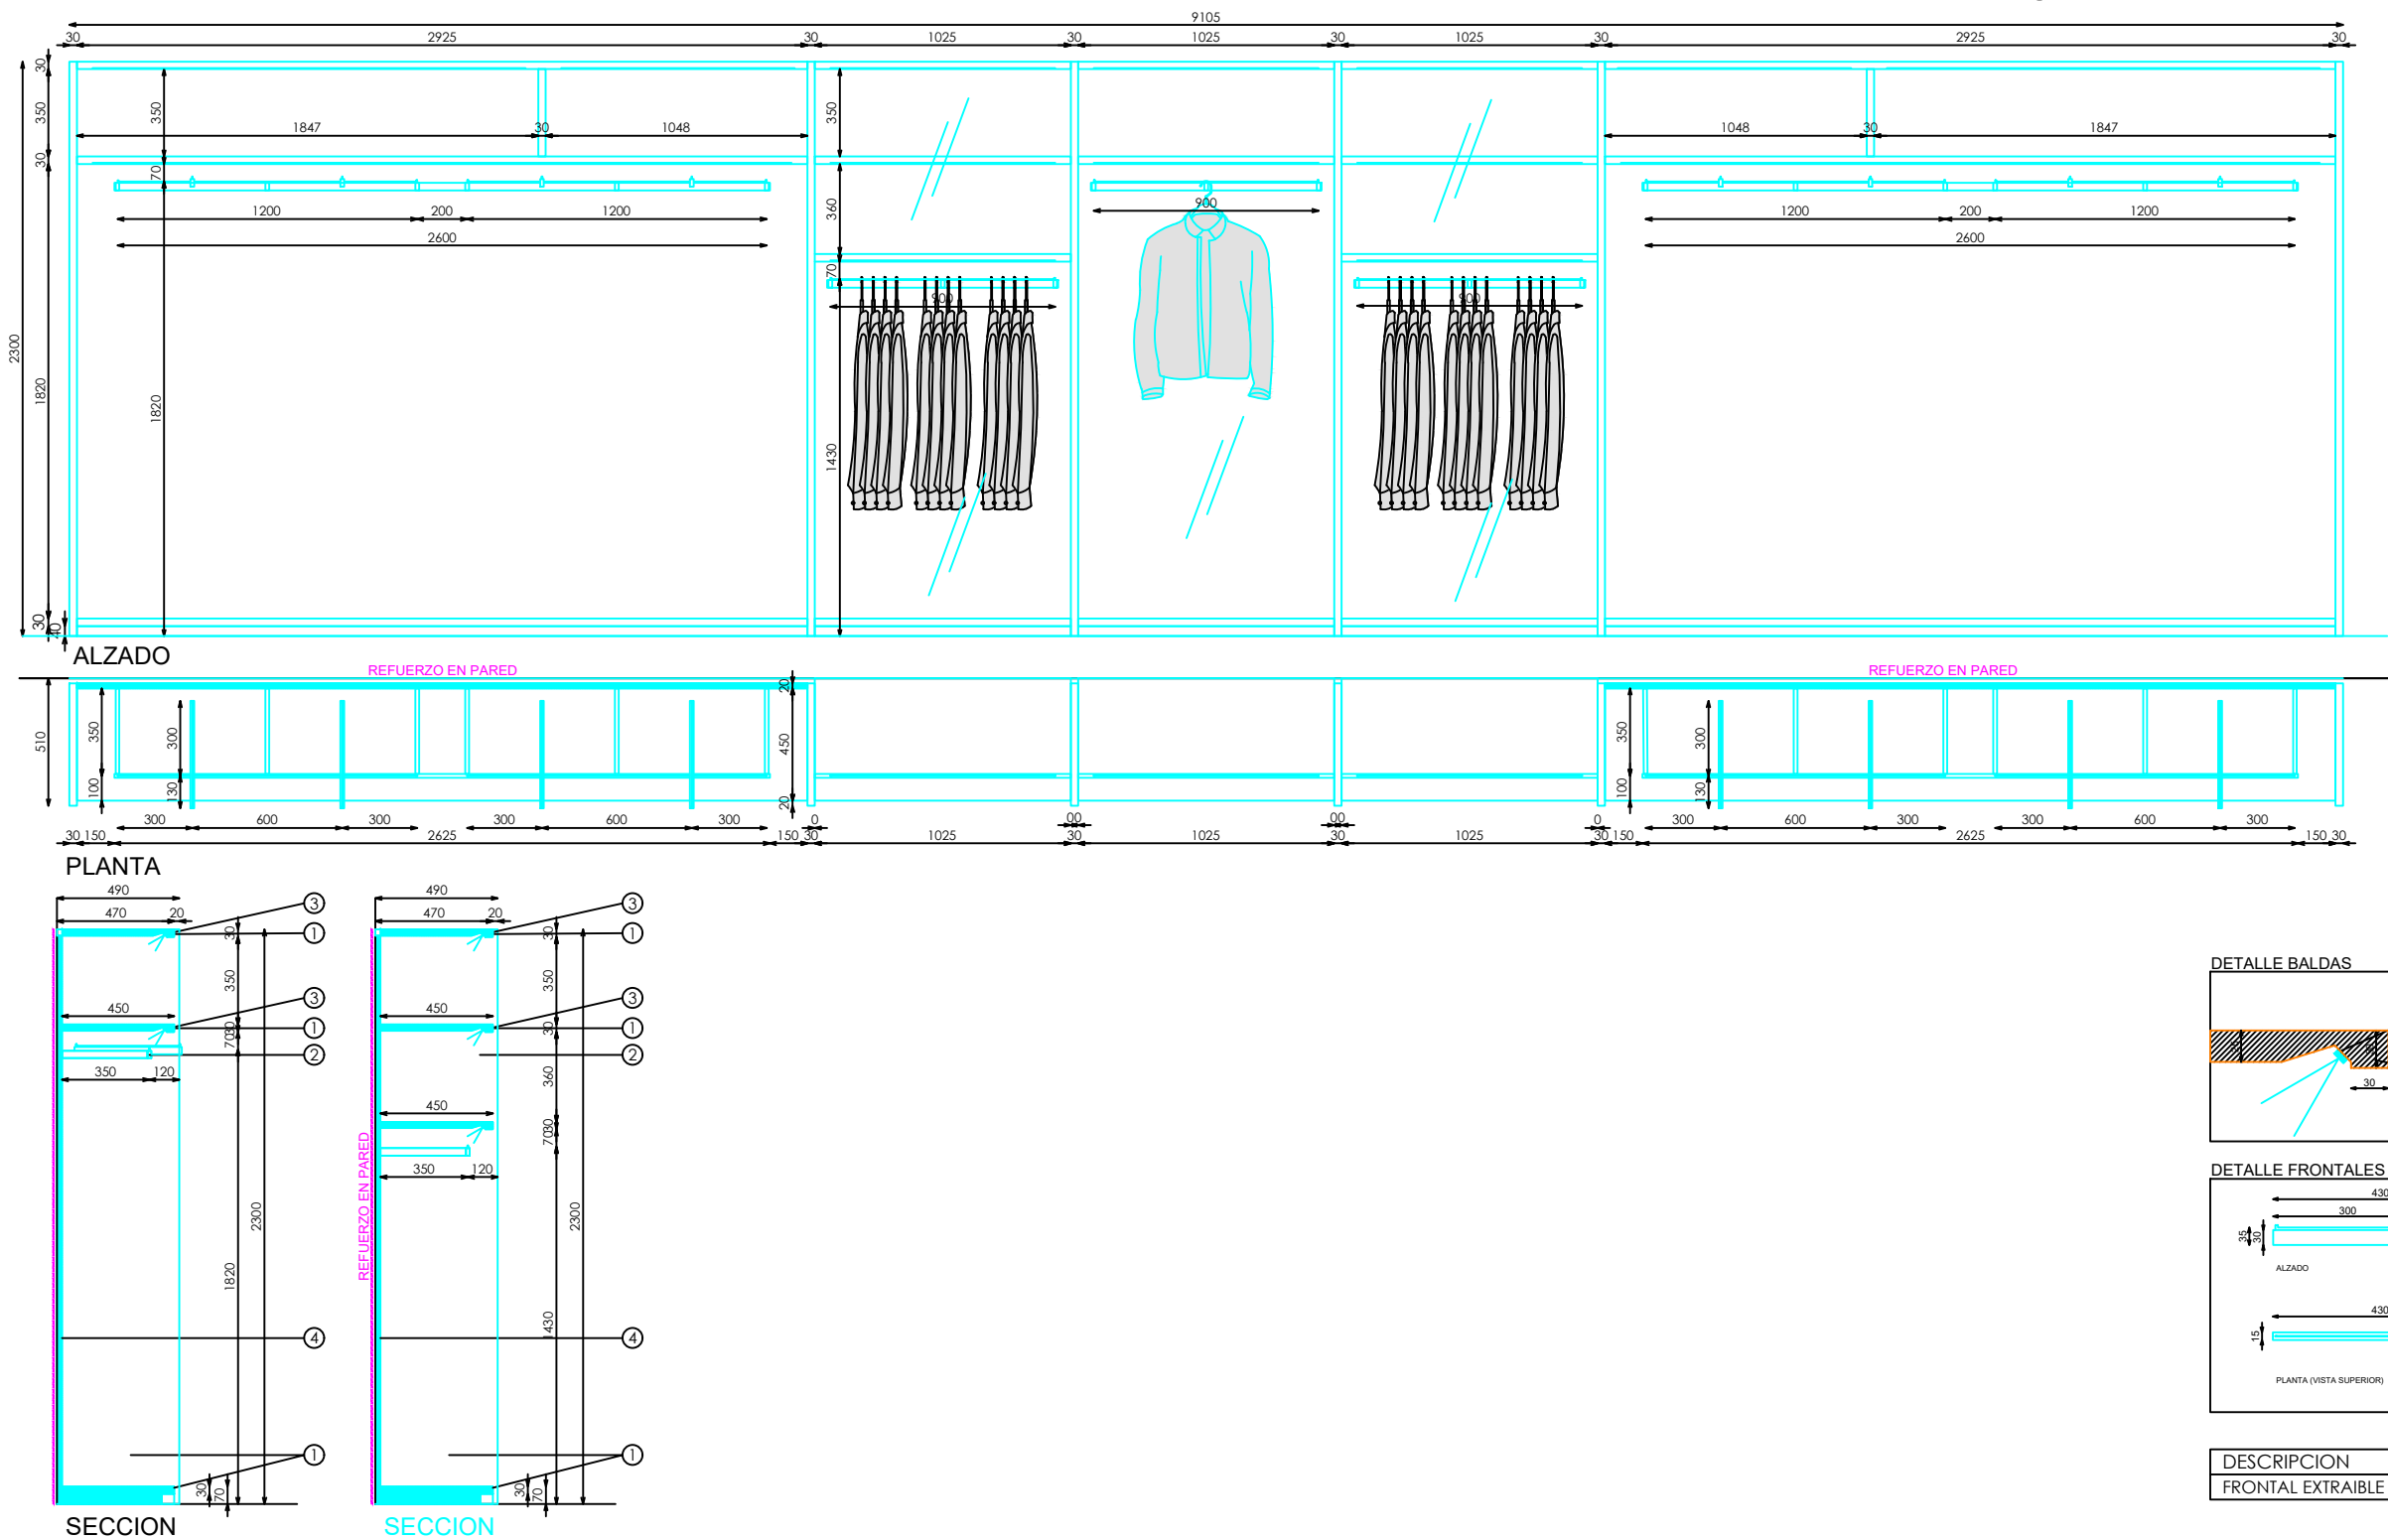

DOTACION	
DESCRIPCION	Uds
FRONTAL EXTRAIBLE (TUBO MACIZO)	8