


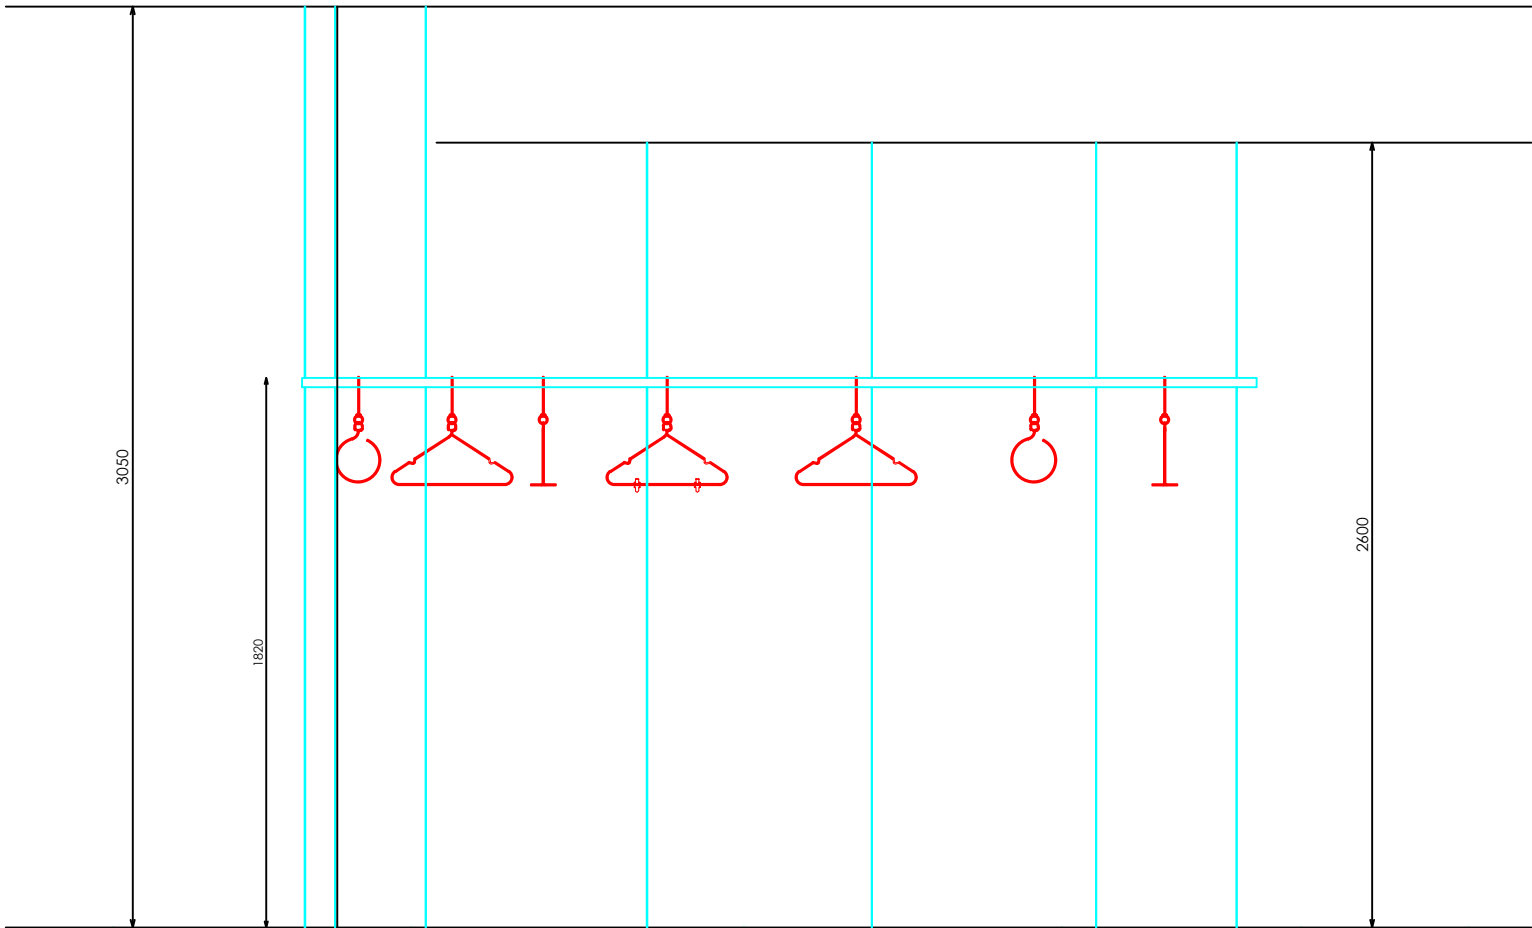


ALZADO

PLANTA


ACABADOS

- ① ACERO SATINADO ESTANDAR REF. 2202



*NOTA:
BARRA COLGADA CON CABLES Y TENSORES, REVISAR POSICION Y ALTURA IN SITU

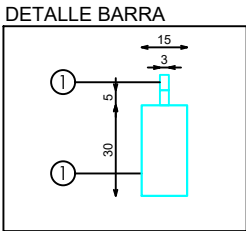


SOPORTE L780

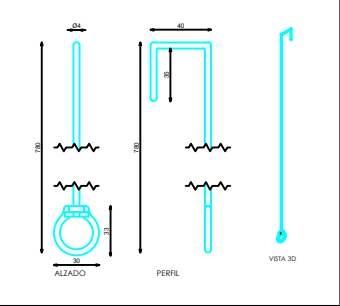


SOPORTE L160

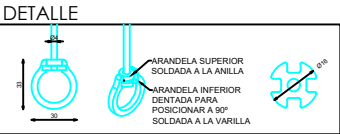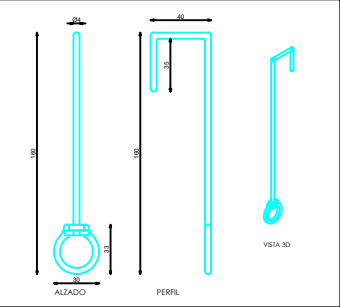


ARO

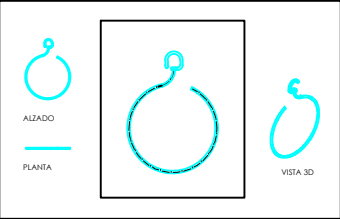


SOPORTE EXTENSOR L235

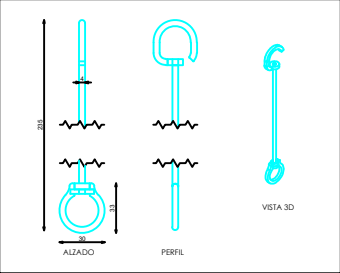


GANCHO "I"

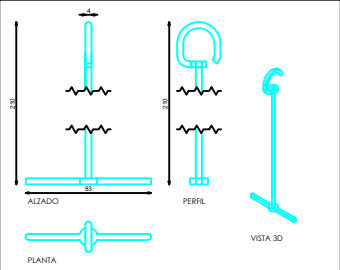

PERCHA PINZAS

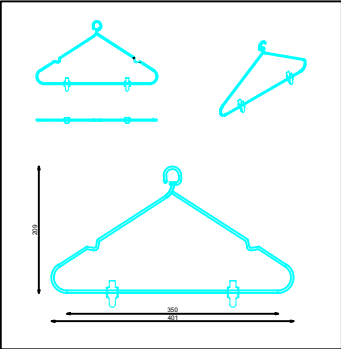

PERCHA SIMPLE

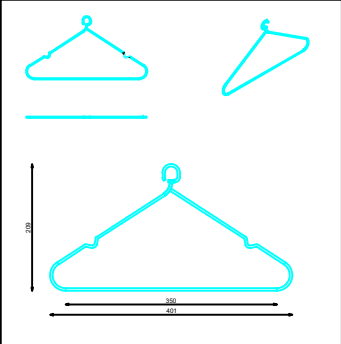

DOTACION

DESCRIPCION	Uds
SOPORTE L780	6
SOPORTE L160	6
SOPORTE EXTENSOR L235	6
PERCHA SIMPLE	4
PERCHA PINZAS	4
ARO	3
GANCHO "I"	3