

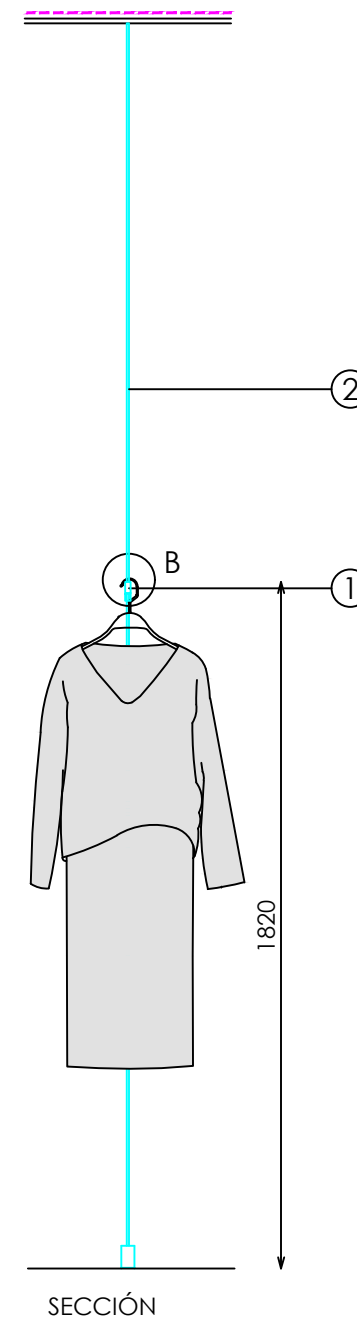


ACABADOS


- ① ACERO INOX SATINADO ESTANDAR REF2202

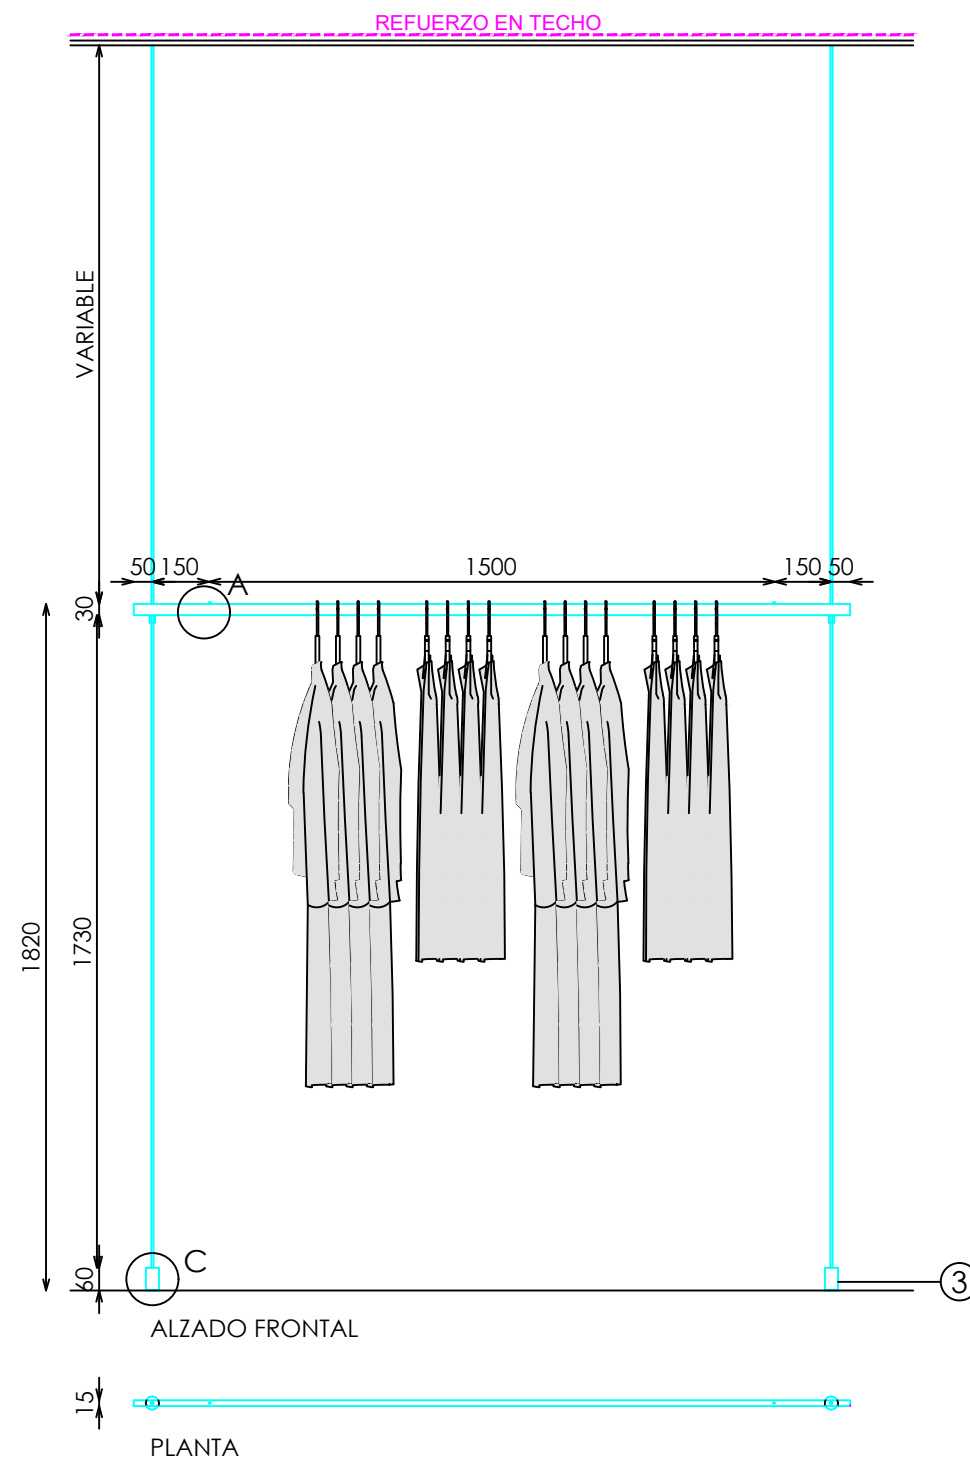


DETALLE A

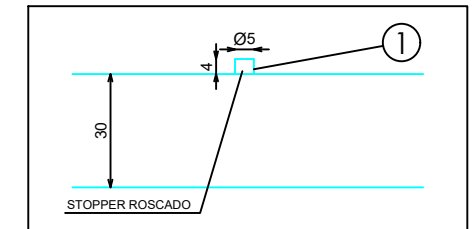

DETALLE B

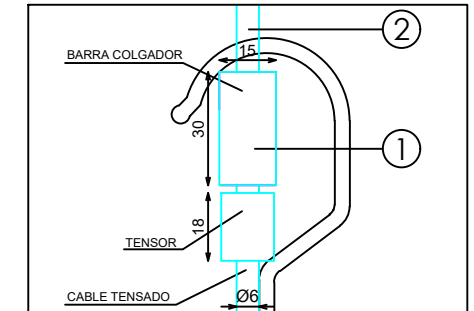

DETALLE C

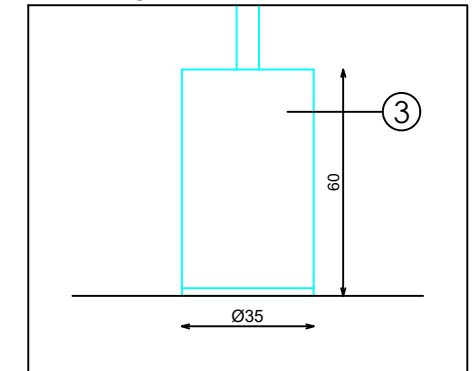

DETALLE BARRA

