



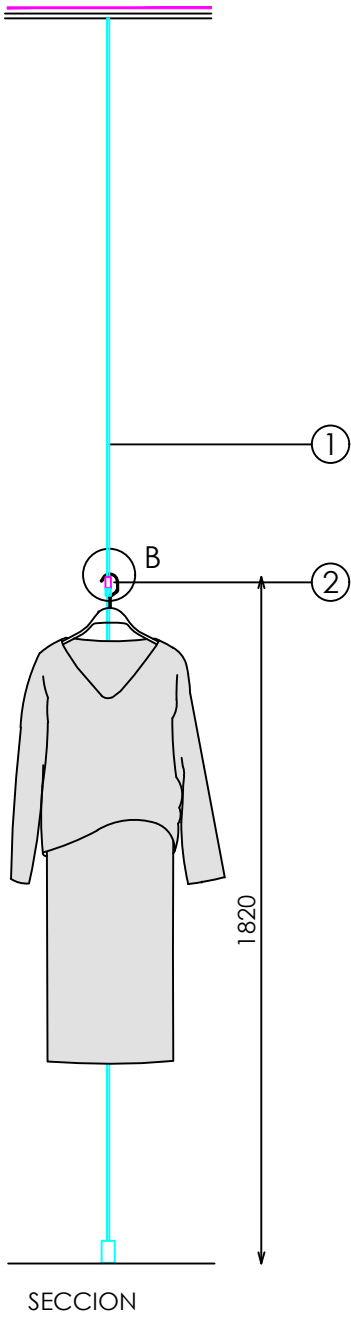

- ACABADOS
- ① METAL LACADO NEGRO PINTURA POLVO 0102 REF 2505
 - ② CABLE TENSADO ACERO INOX SATINADO ESTANDAR REF2202
 - ③ ACERO INOX SATINADO ESTANDAR REF2202

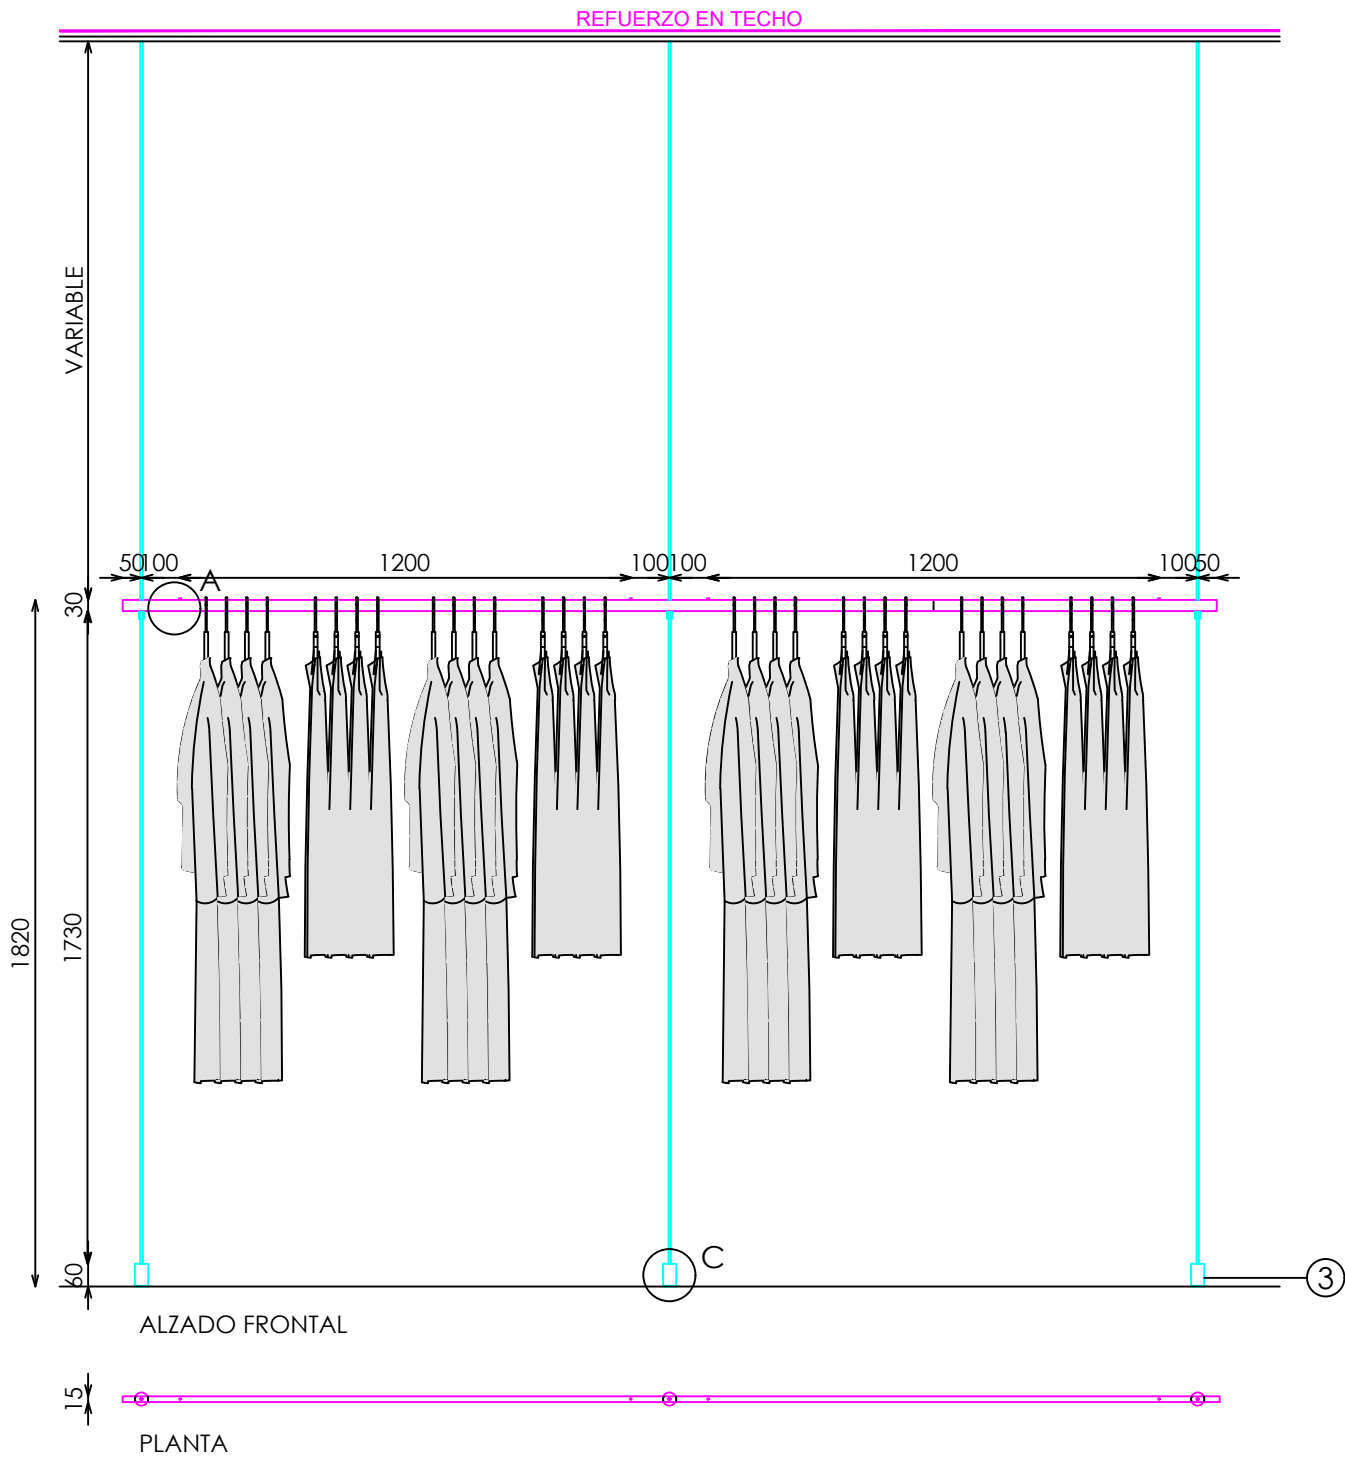