
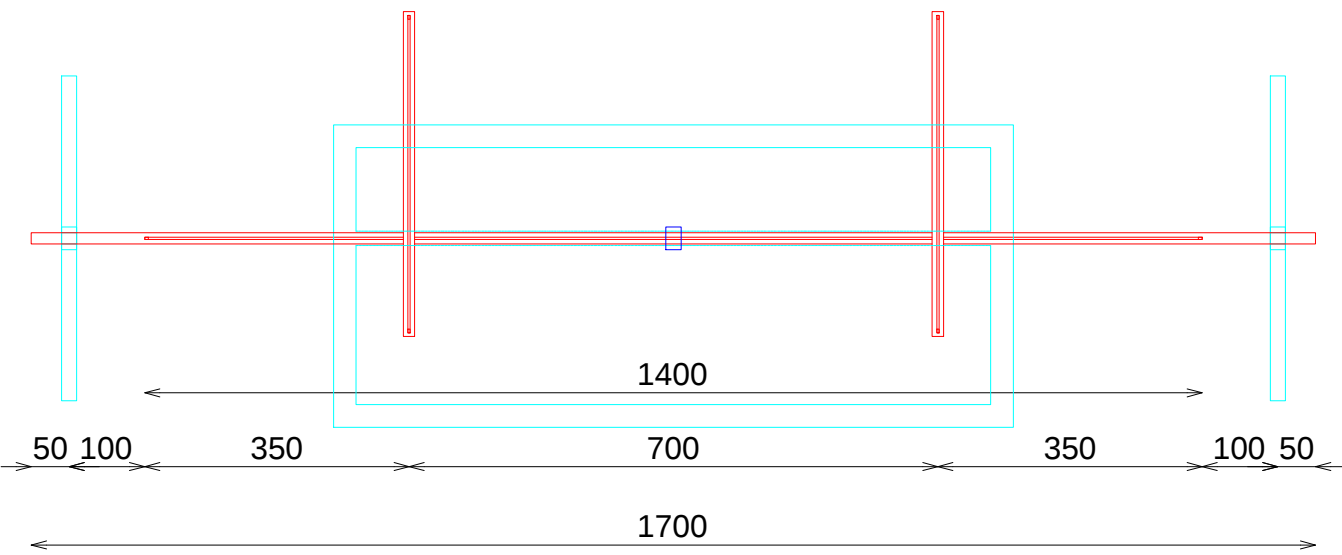
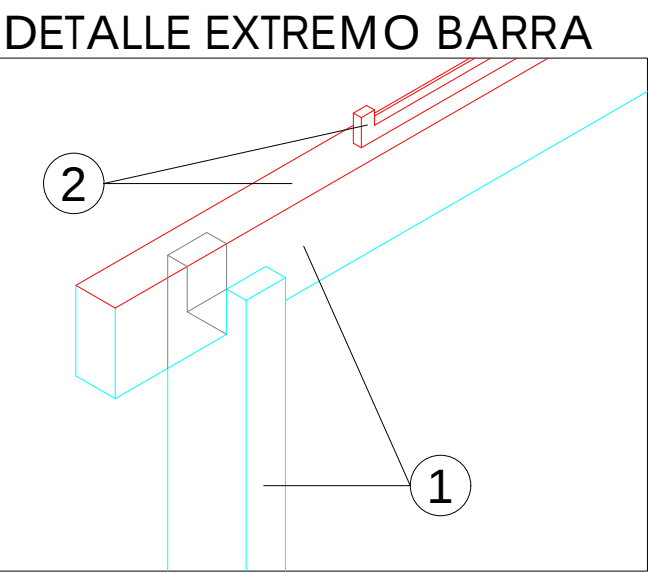
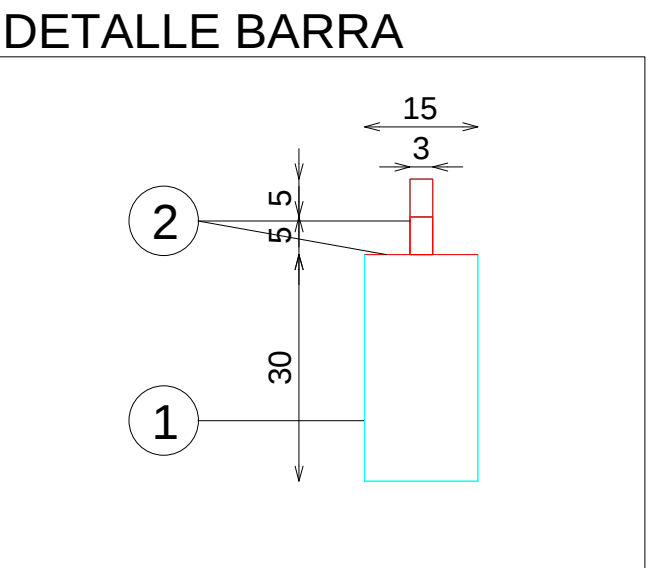
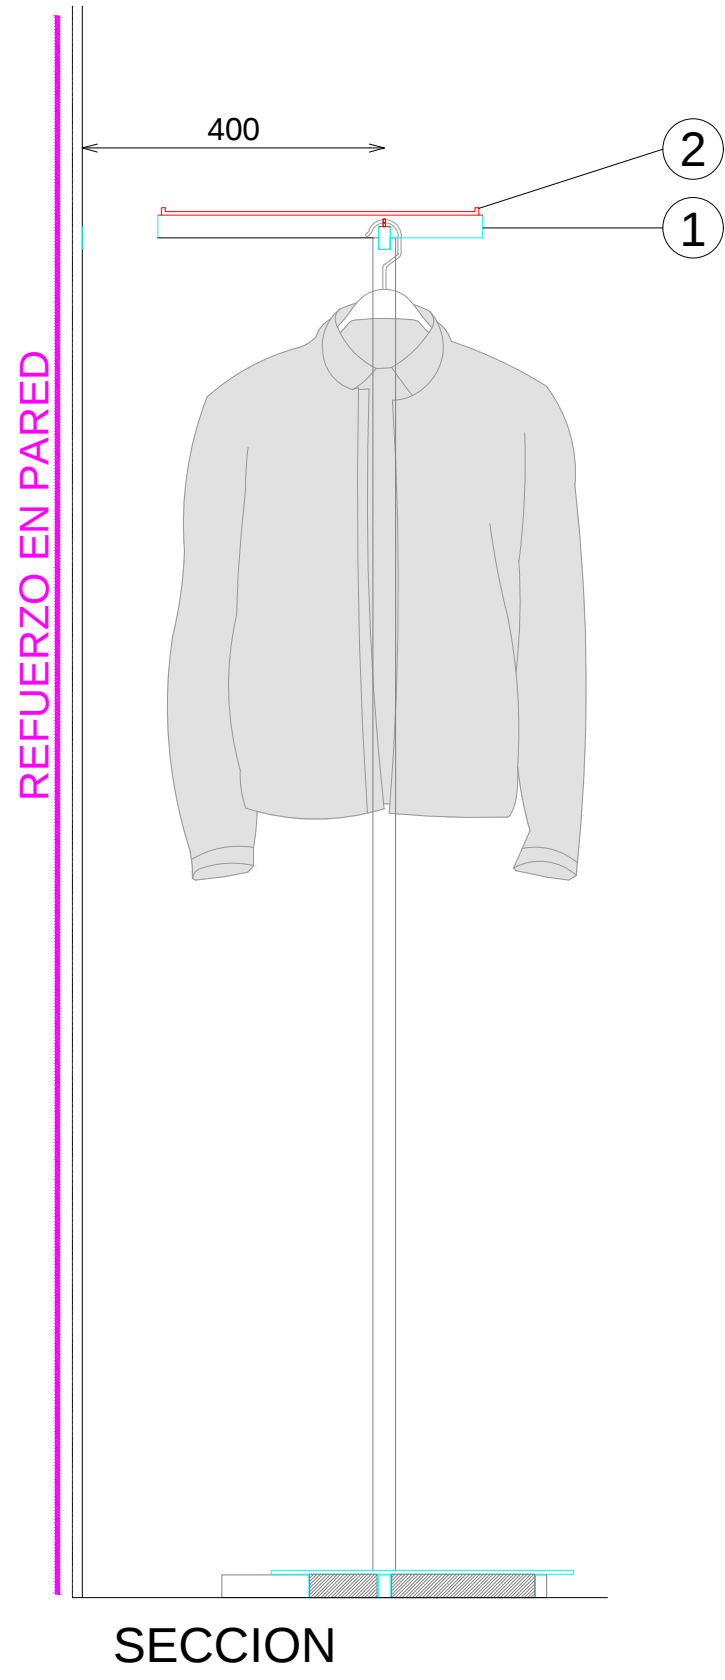
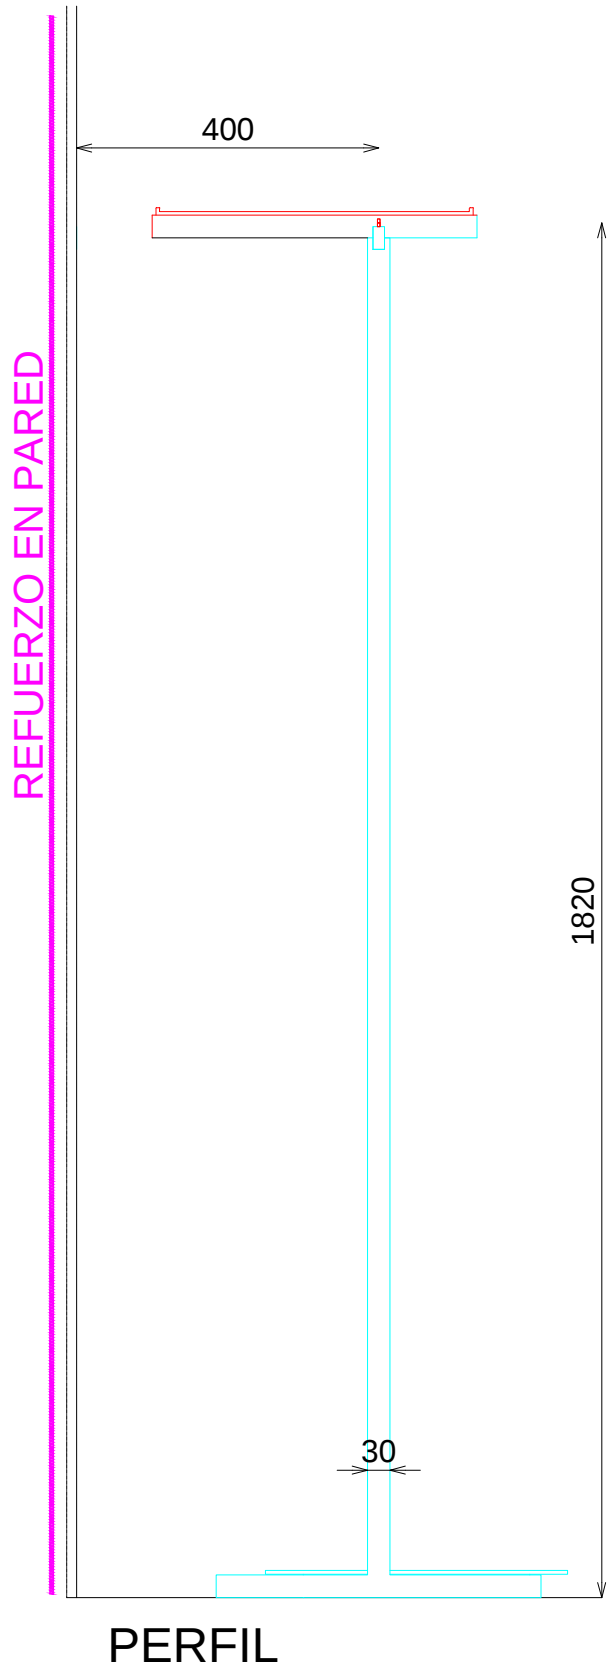



ACABADOS

- 1 ACERO INOX BRILLO REF2546
- 2 ACERO INOX SATINADO ESTANDAR REF2202


*NOTA:
REVISAR QUE TODOS LOS FRONTALES QUEDAN FIJADOS CORRECTAMENTE

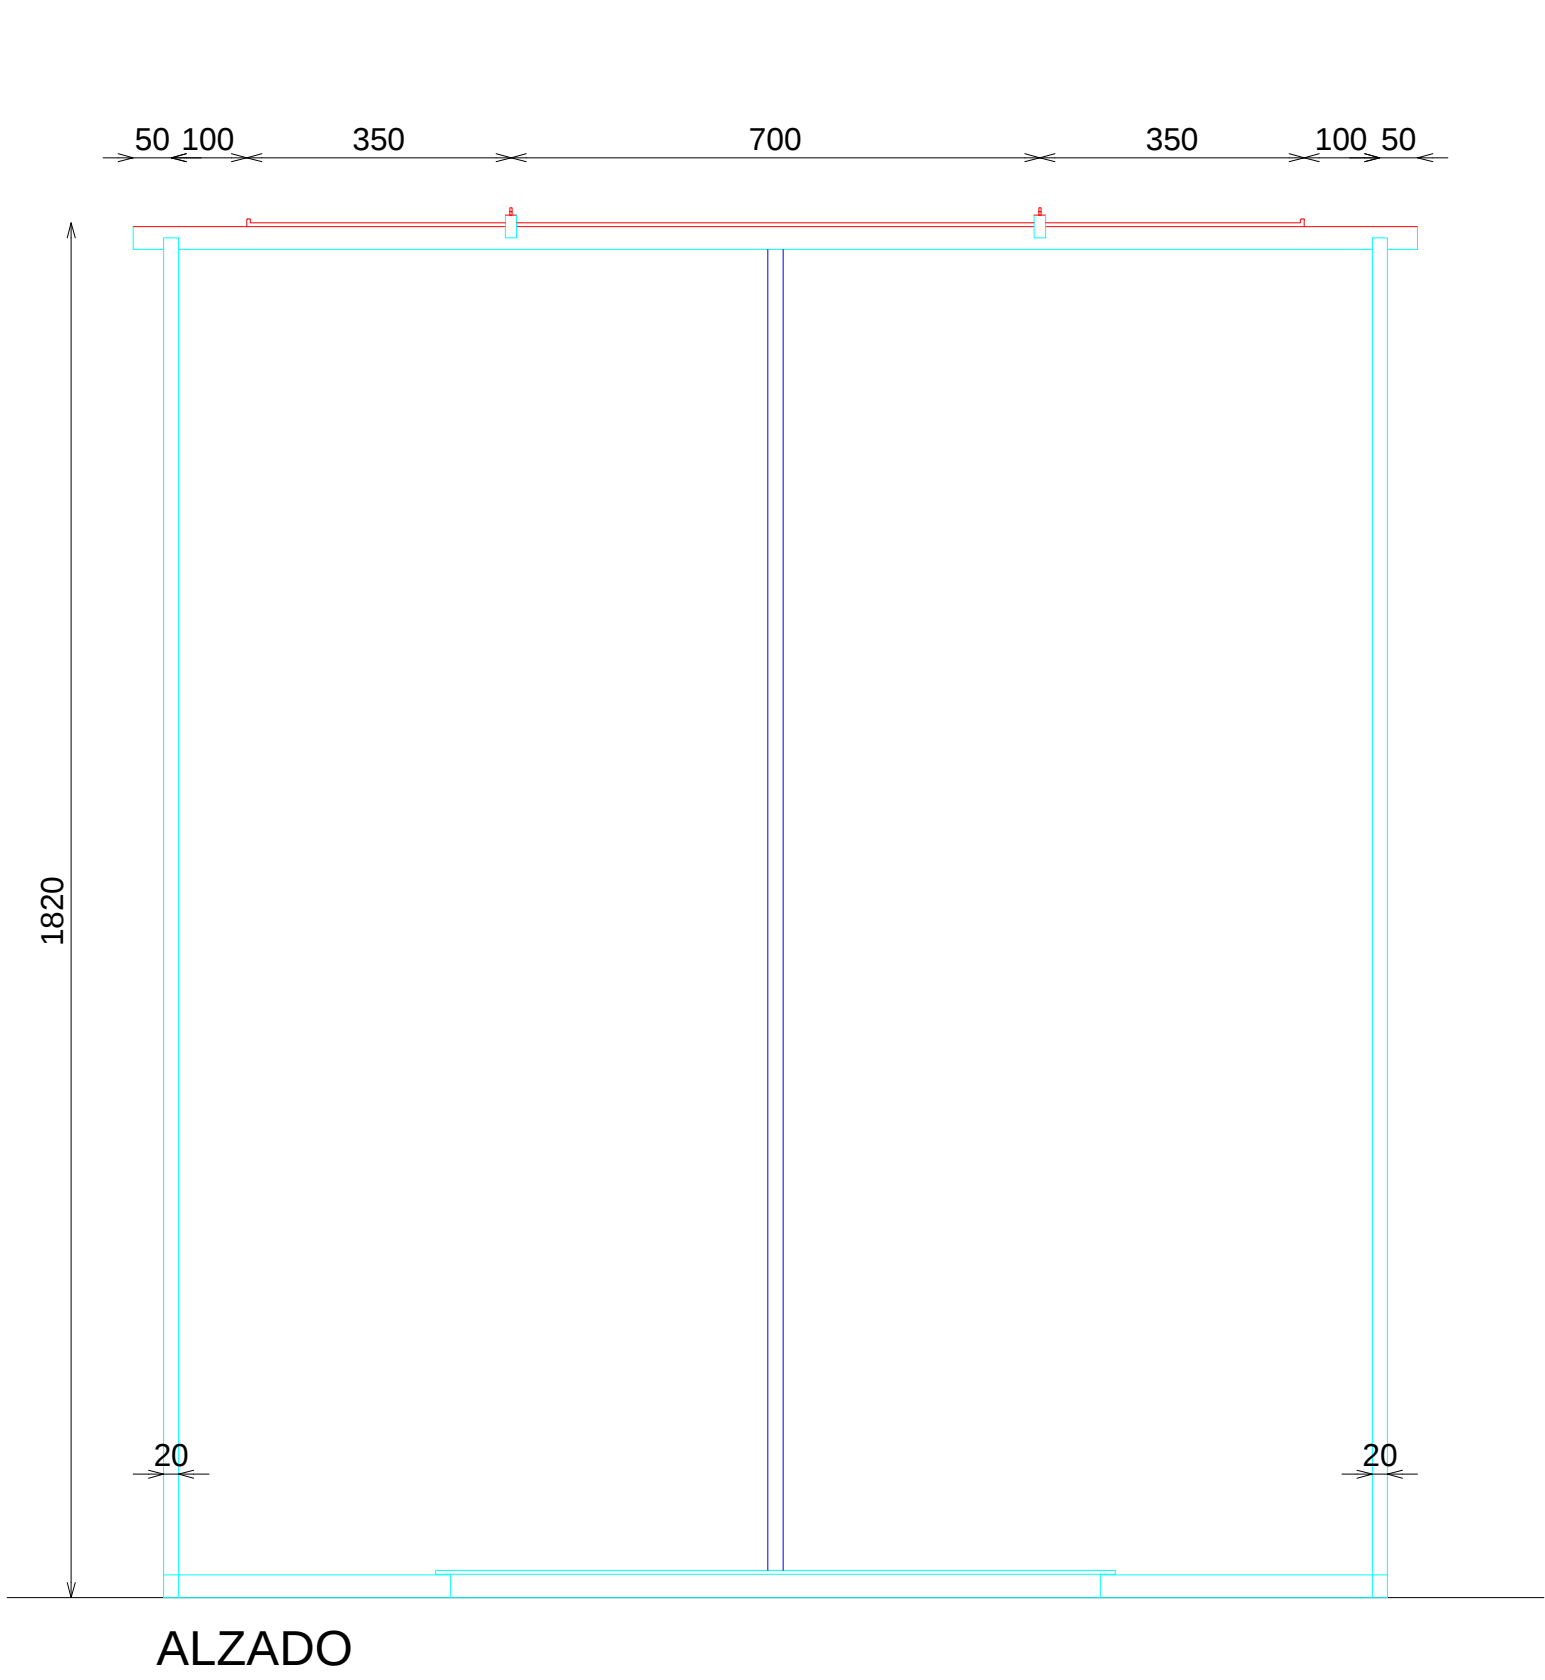

TARIMA 900x400x36

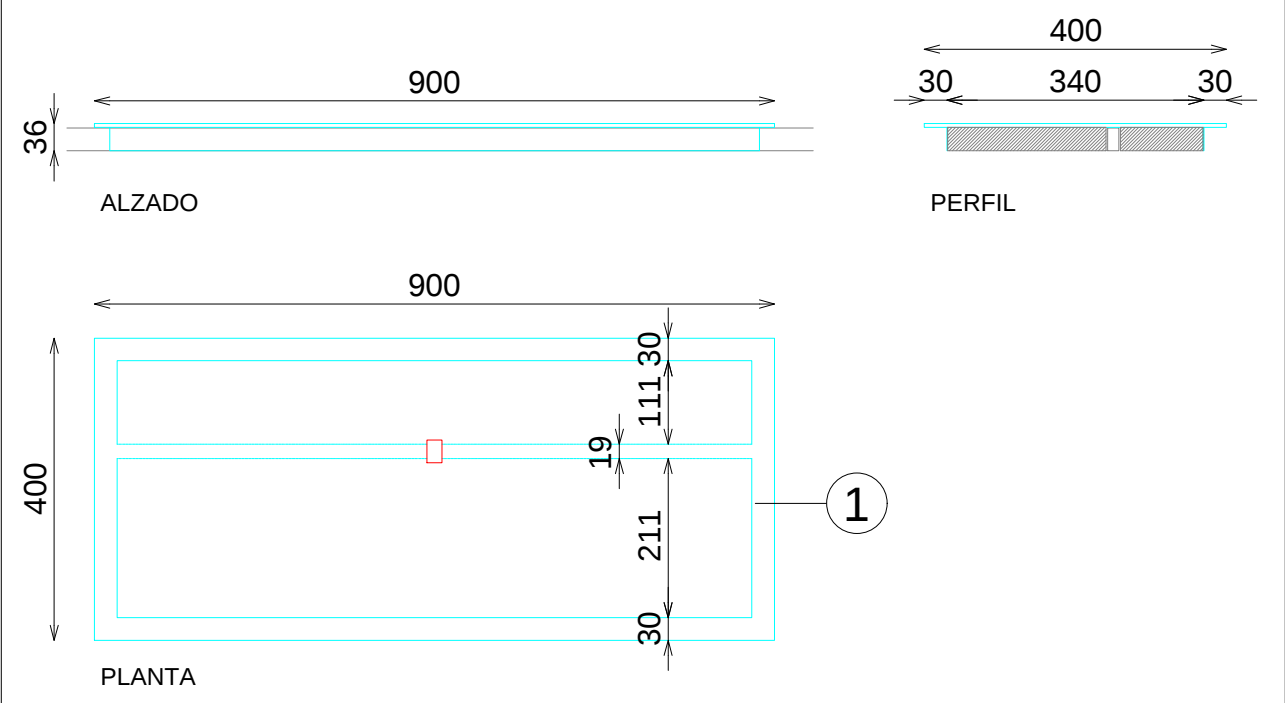

DETALLE FRONTALES EXTRAIBLES (TUBO MACIZO)

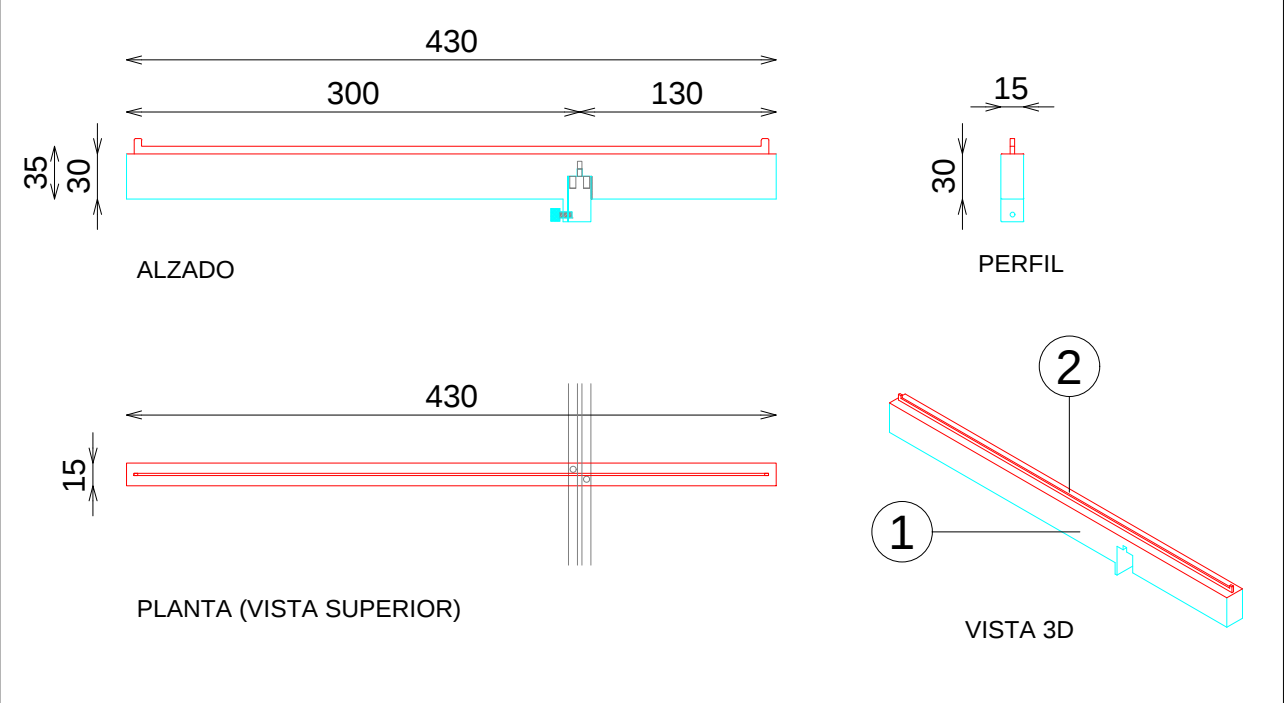

DOTACION

DESCRIPCION	Uds
FRONTAL EXTRAIBLE (TUBO MACIZO)	2
TARIMA 900x400x36	1