

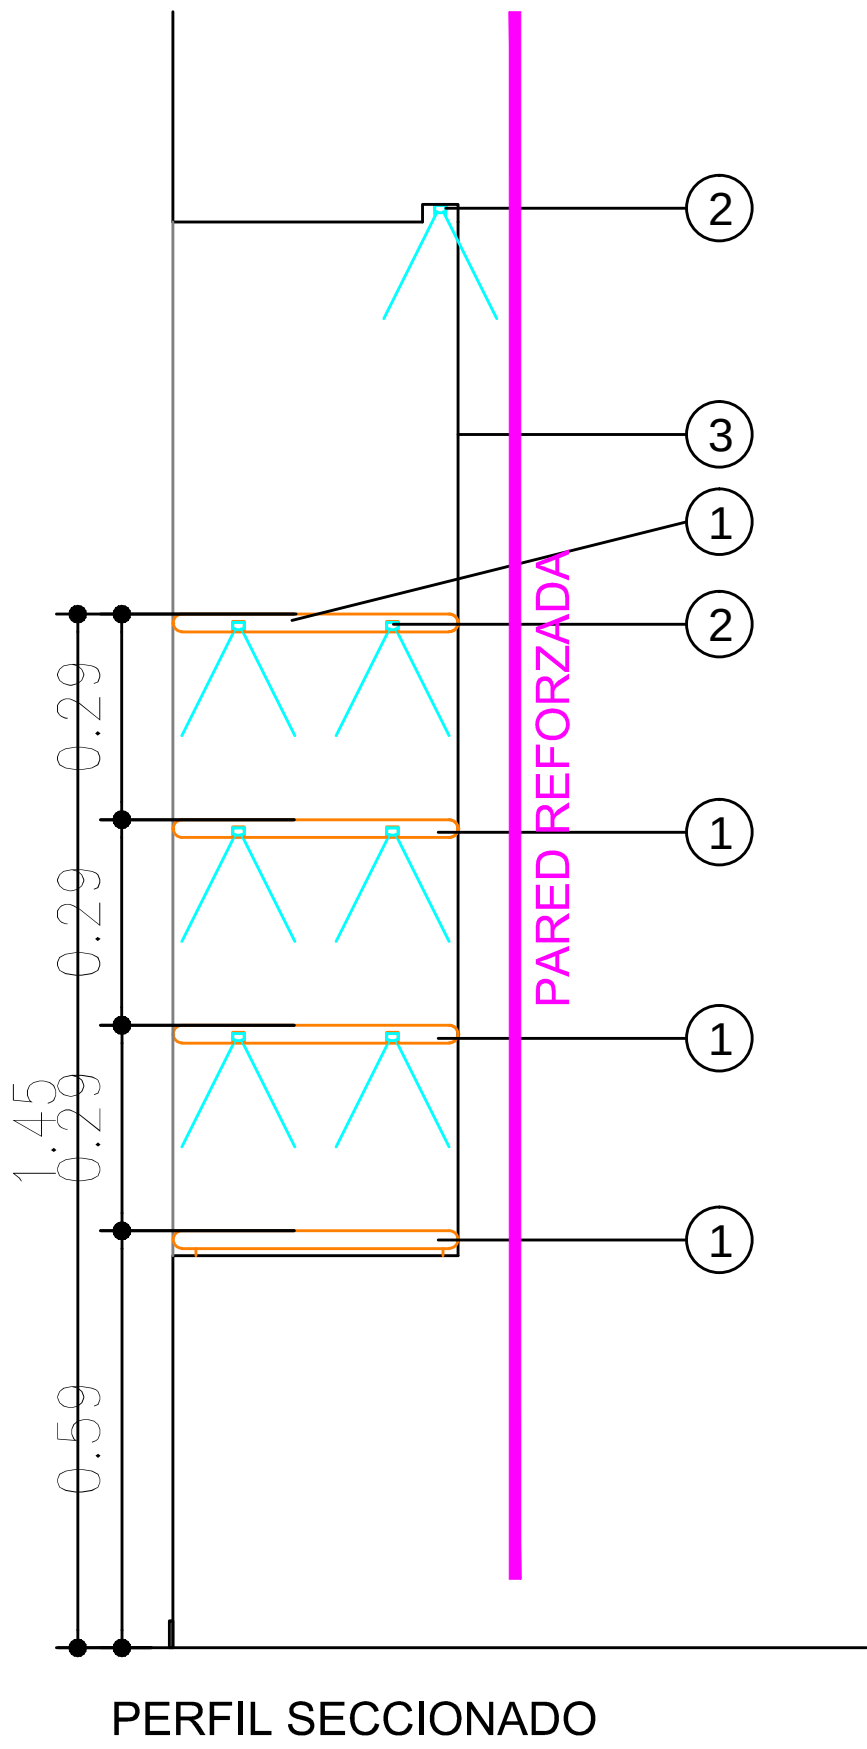
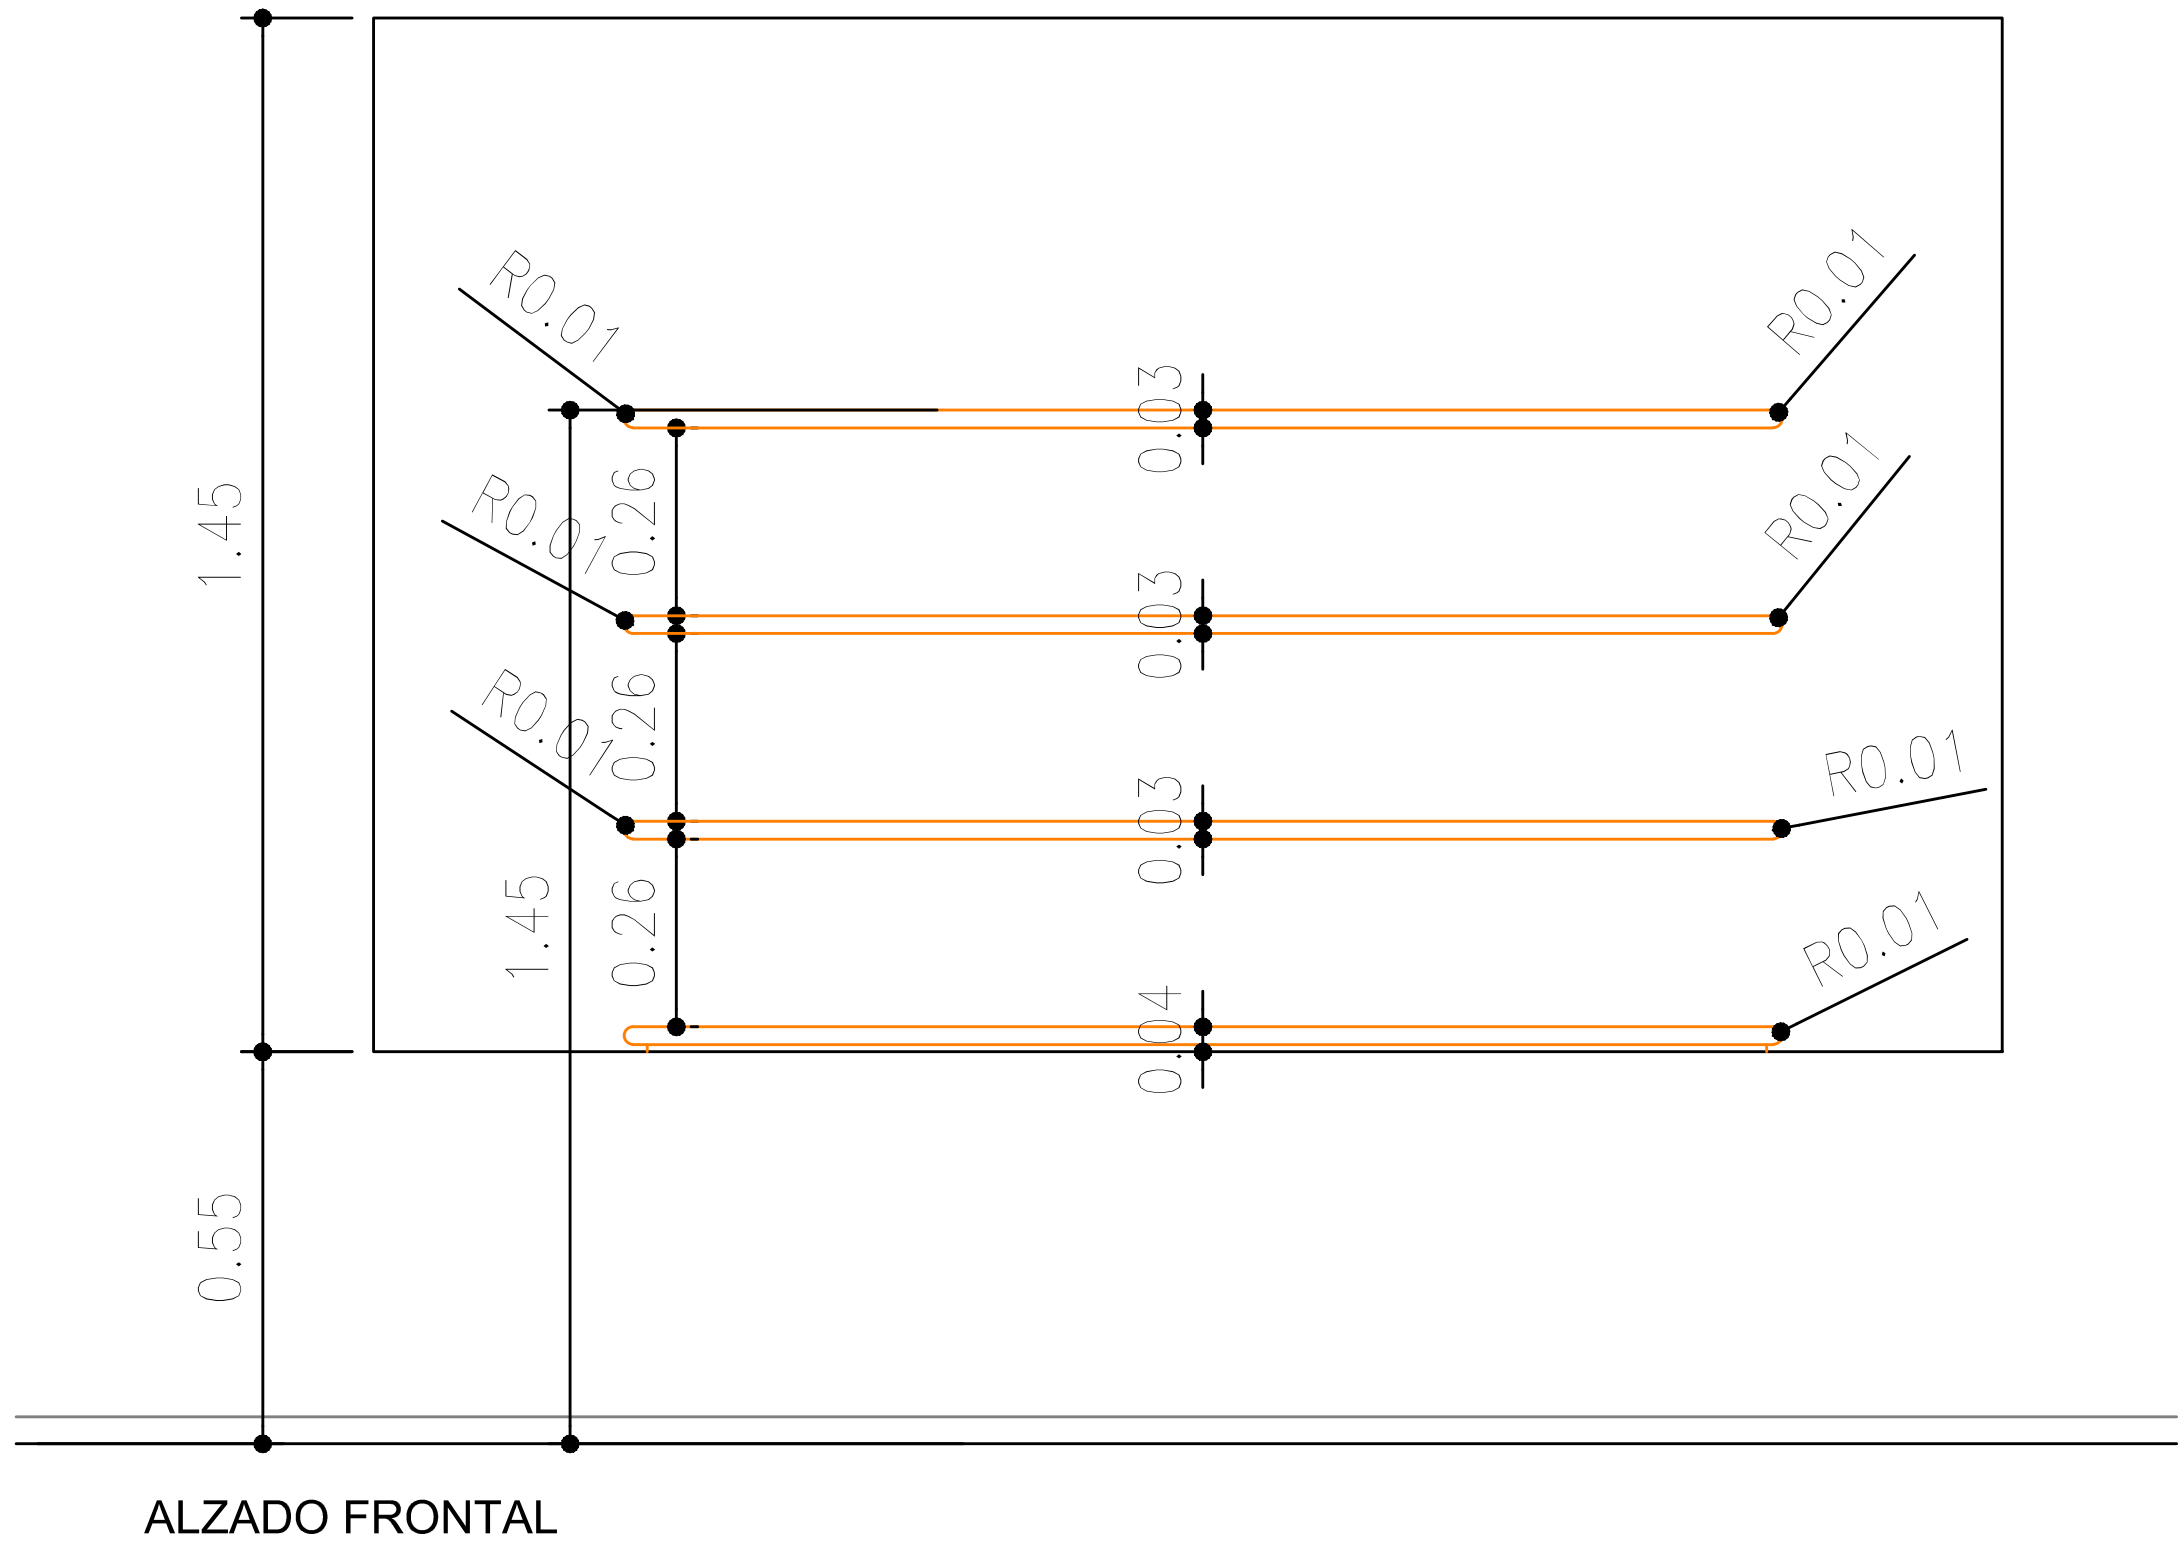


ACABADOS

- ① MADERA CASTAÑO RUSTICADO REF.2019
- ② ILUMINACION LED OPALUX 3100°K
- ③ ACABADO PARED (VER SEGUN PROYECTO)

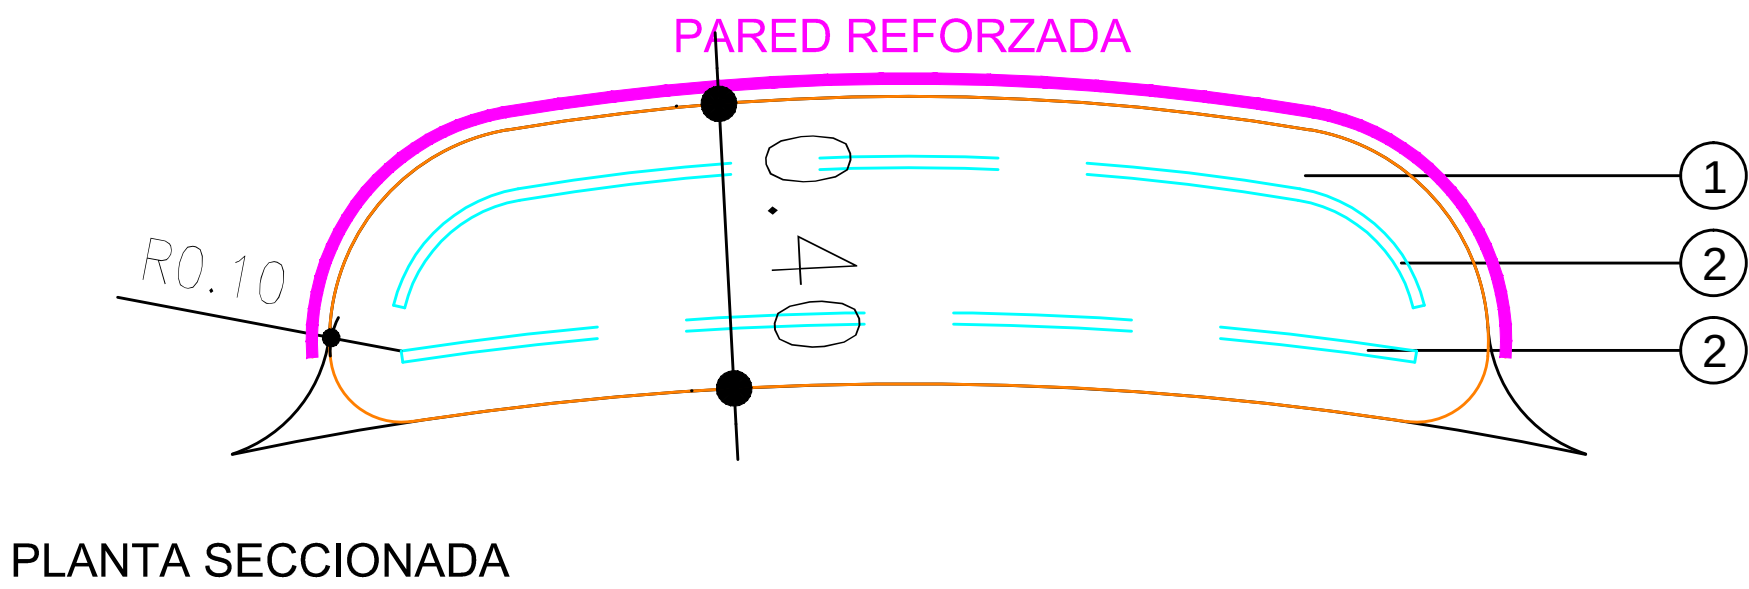

DOTACION BANDEJA EXPOSITOR ROLLON

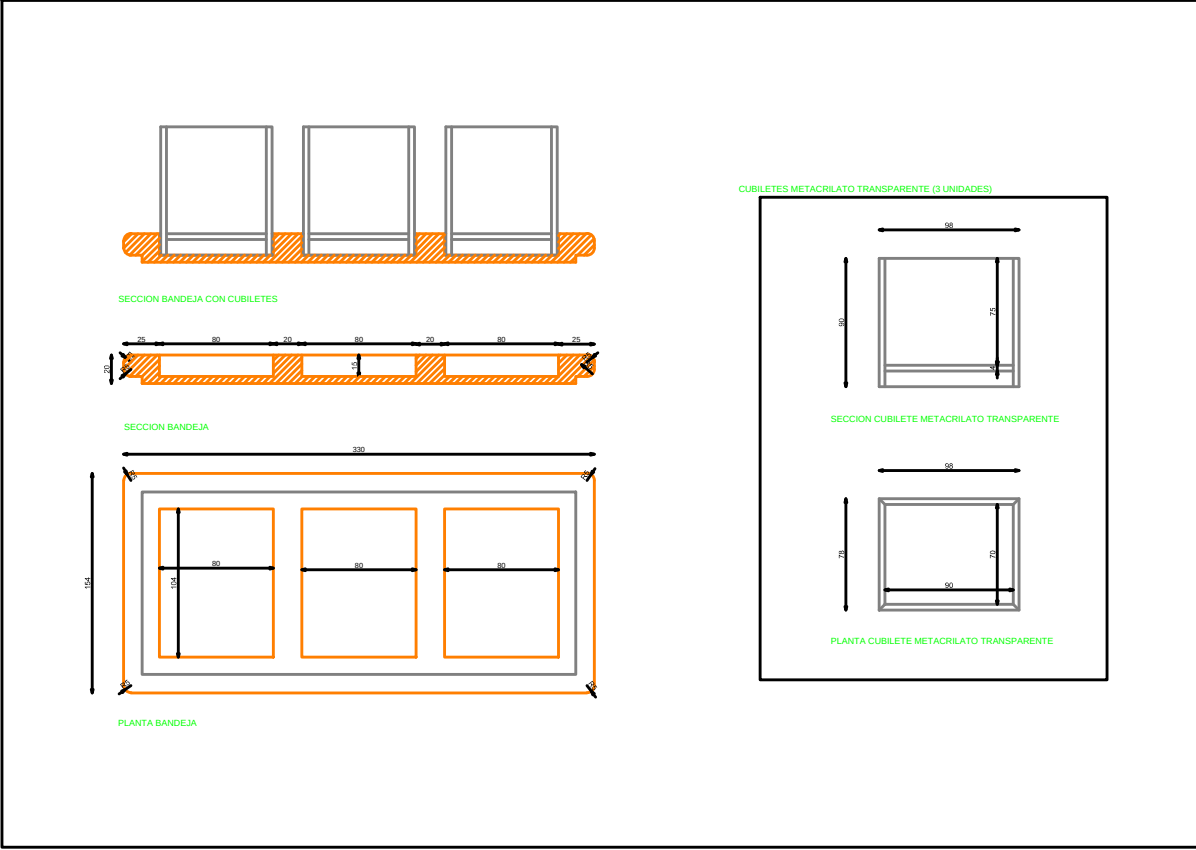

DOTACION

DESCRIPCION	Uds
BANDEJA EXPOSITOR ROLL-ON	2