



ACABADOS

- ① MADERA ROBLE ENTONADO REF.2018
- ② ILUMINACION LED OPALUX 3100°K


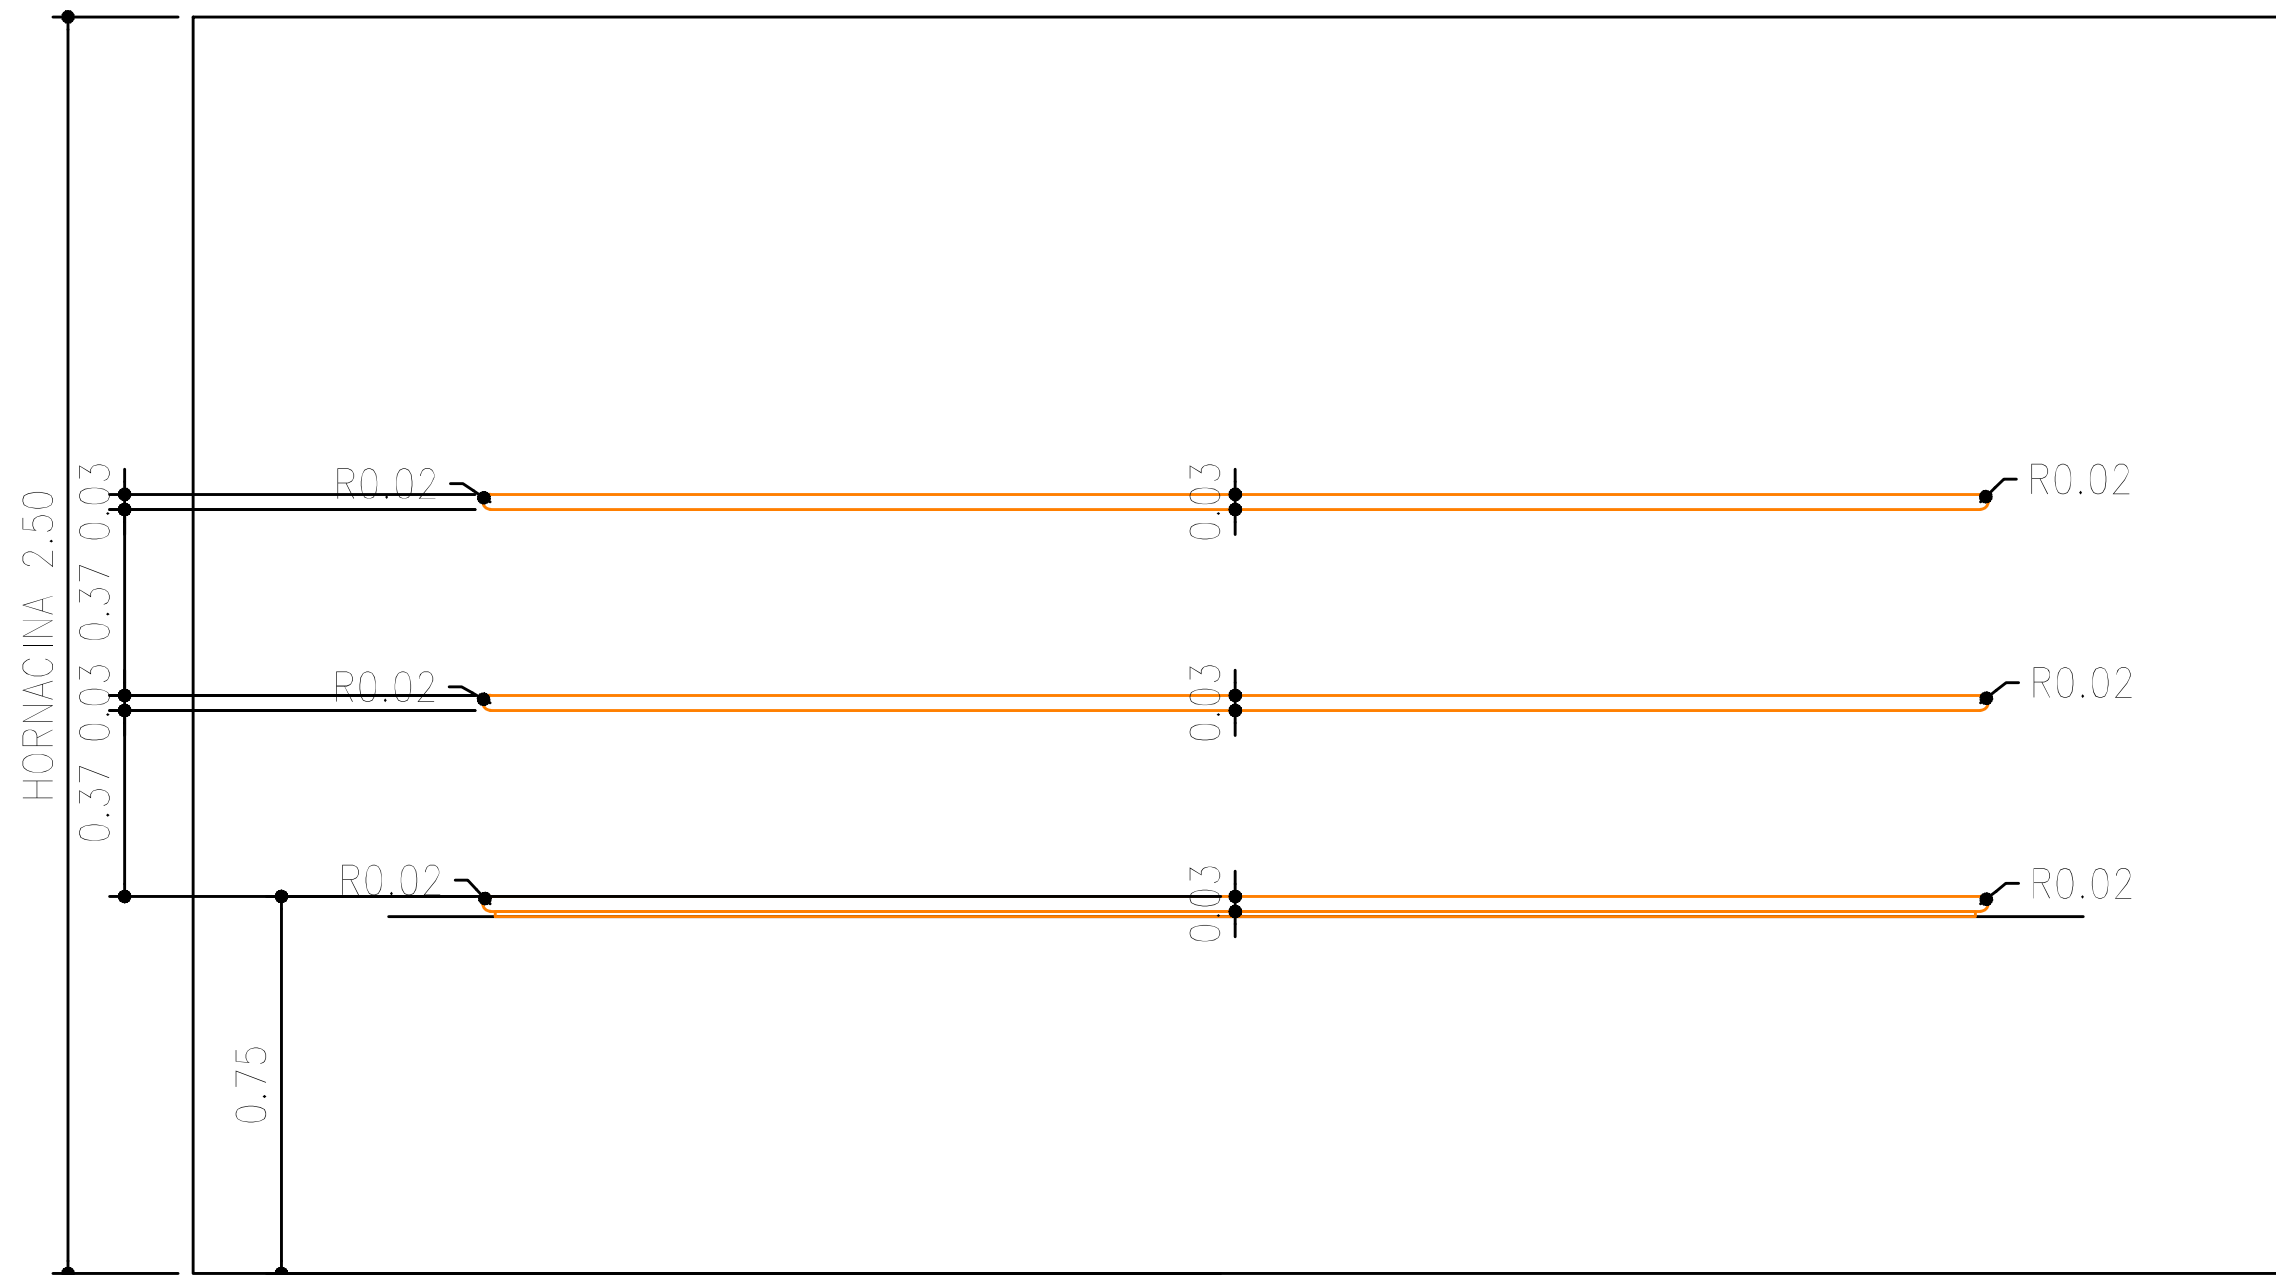


ALZADO

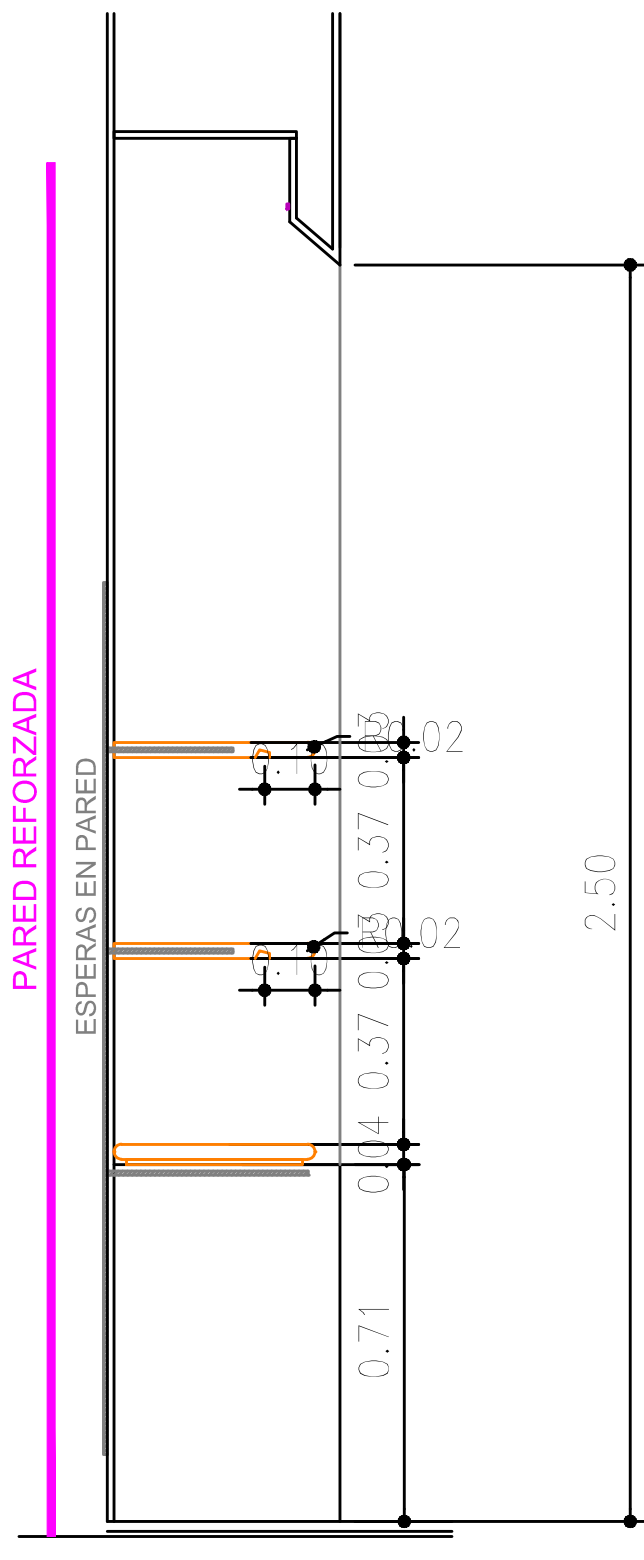

SECCIÓN

DETALLE ILUMINACIÓN BALDAS

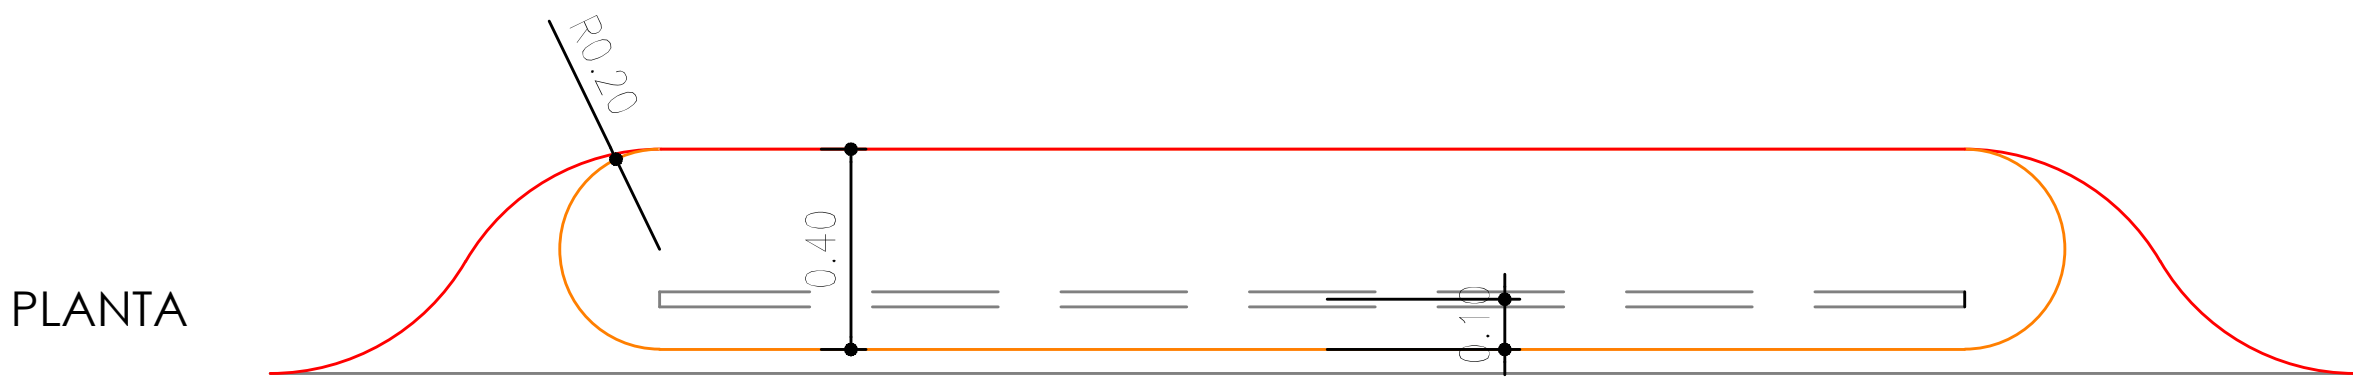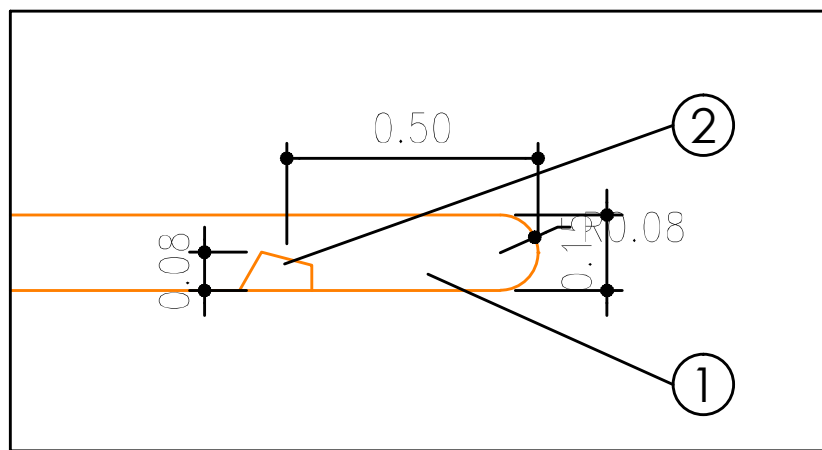

PLANTA



Sp-Baldas Zona Tempe 220A
ESPECIAL



TMP 300
Sp-Baldas Zona Tempe 220A
ESPECIAL