



ACABADOS

- ① MADERA ROBLE ENTONADO REF.2018
- ② ILUMINACION LED OPALUX 3100°K


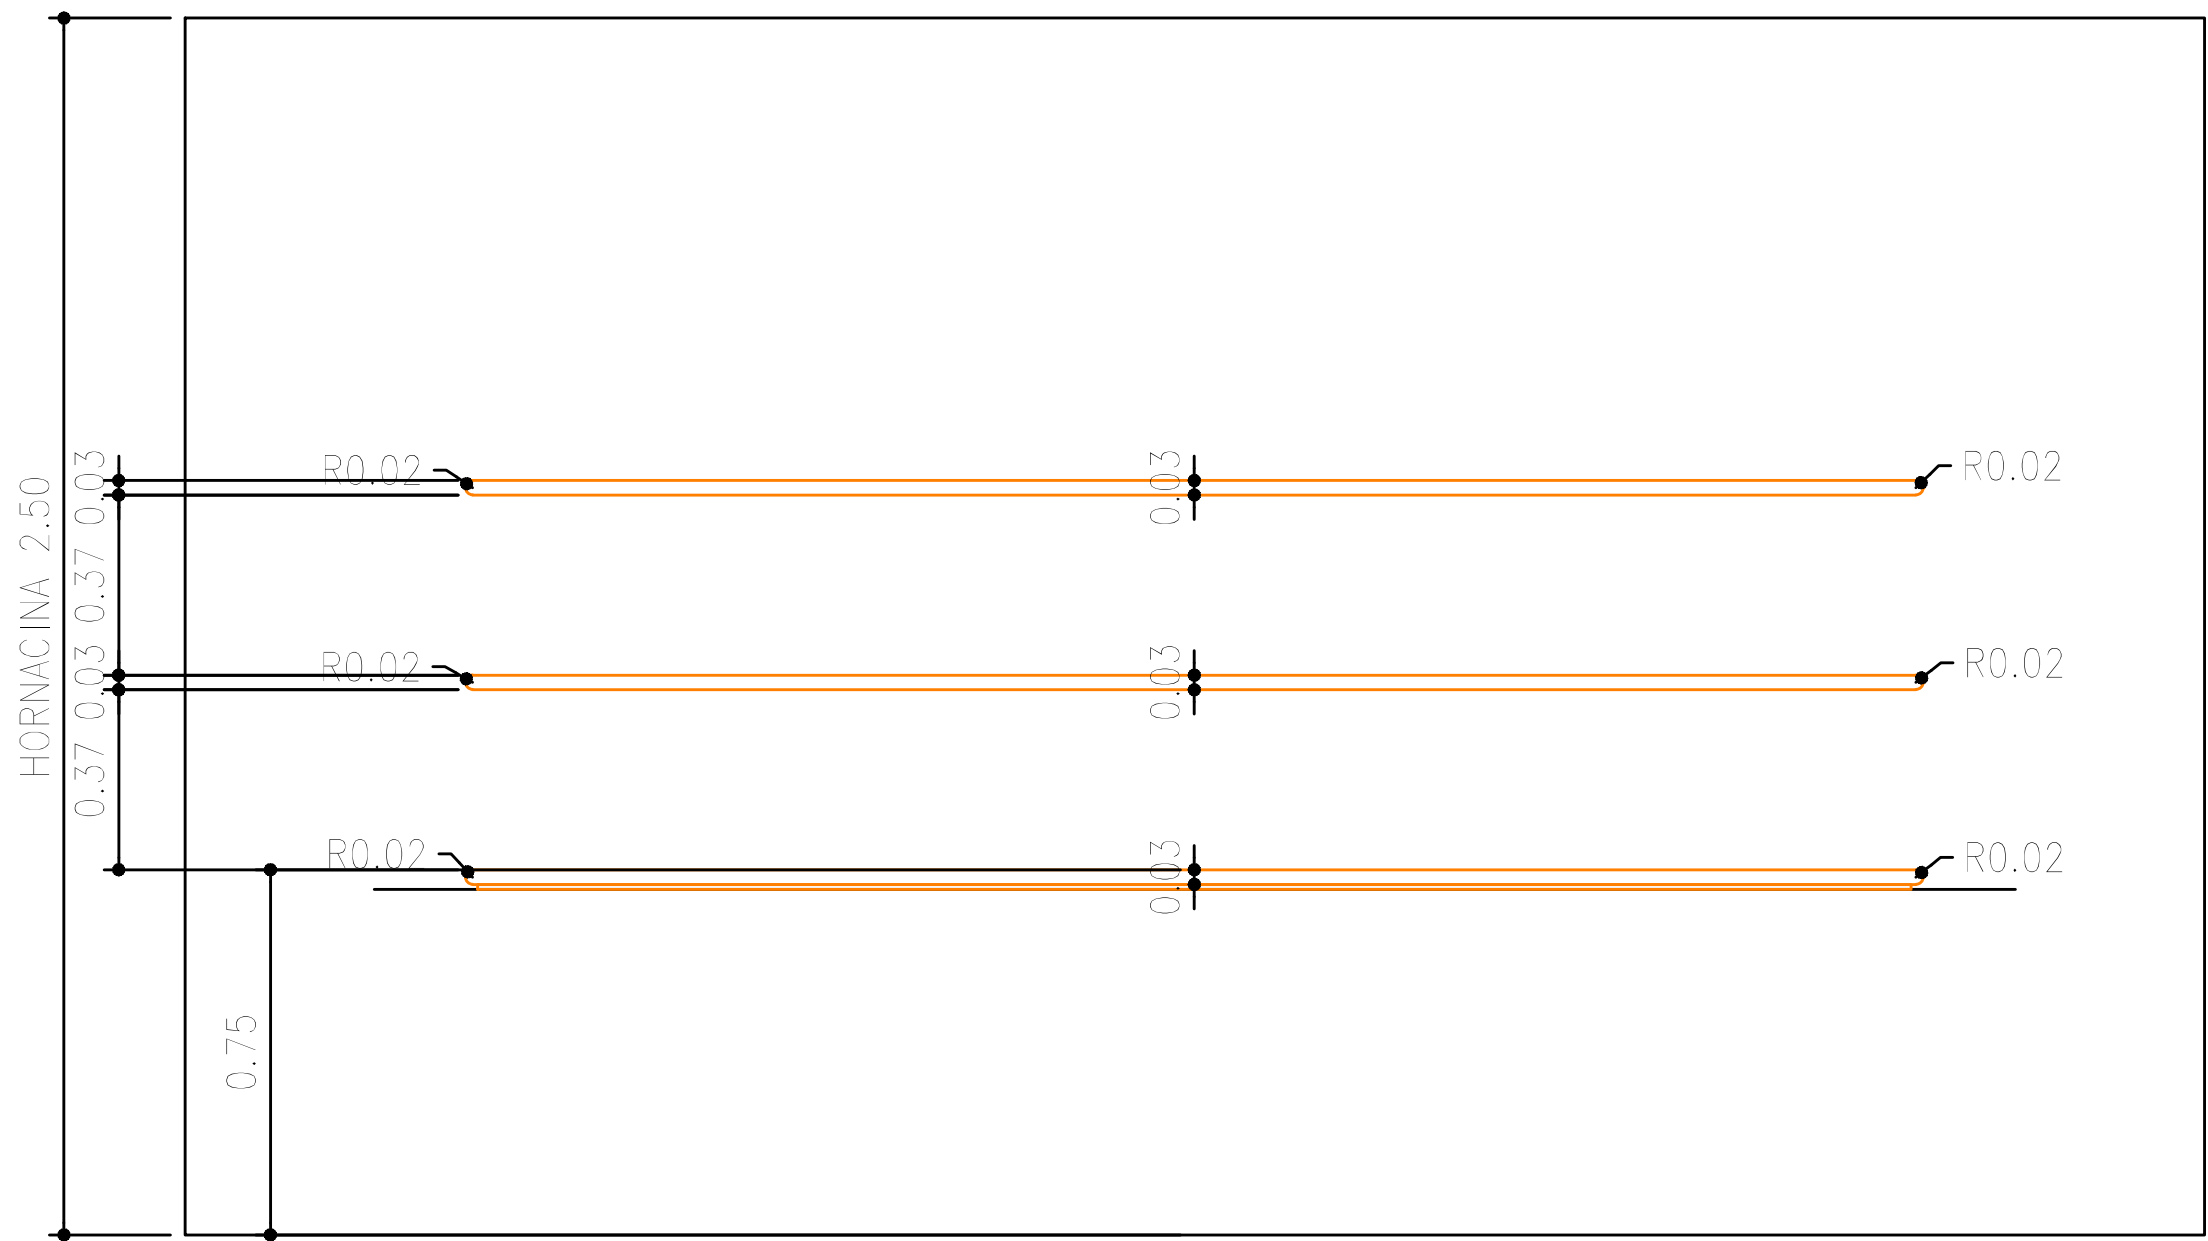


ALZADO

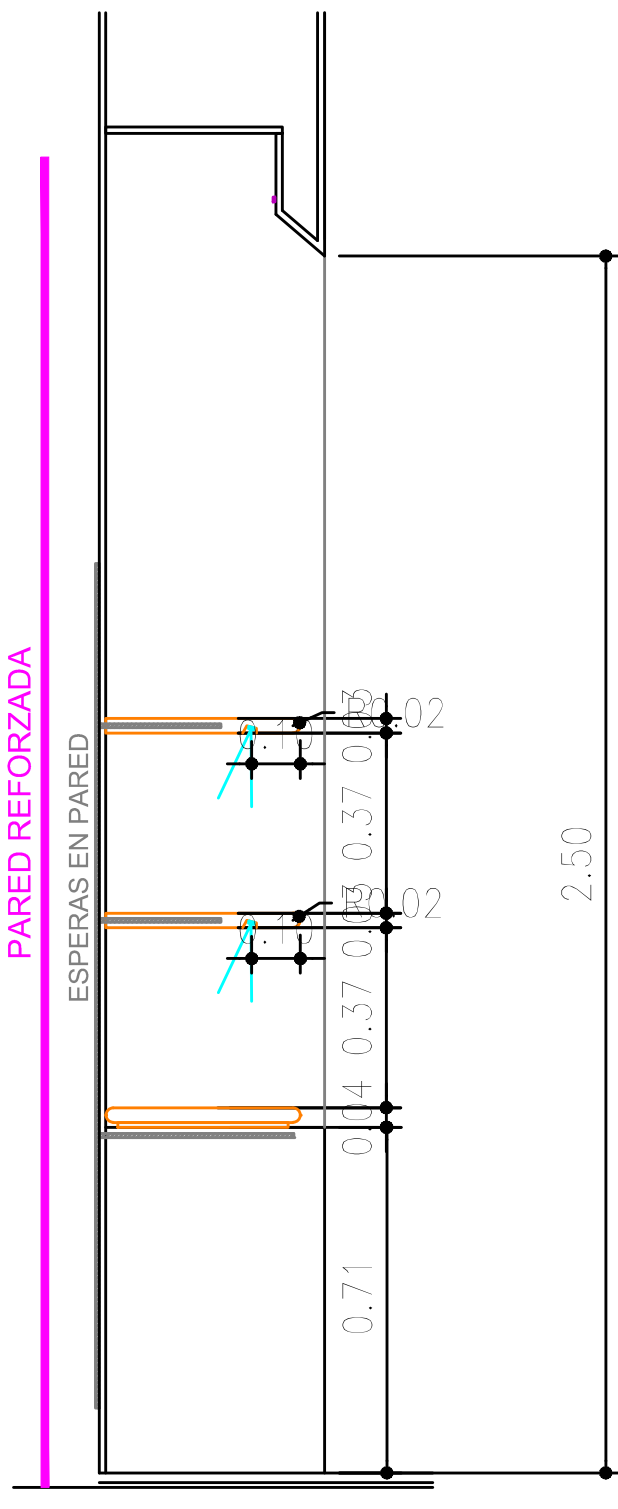

SECCIÓN

DETALLE ILUMINACIÓN BALDAS

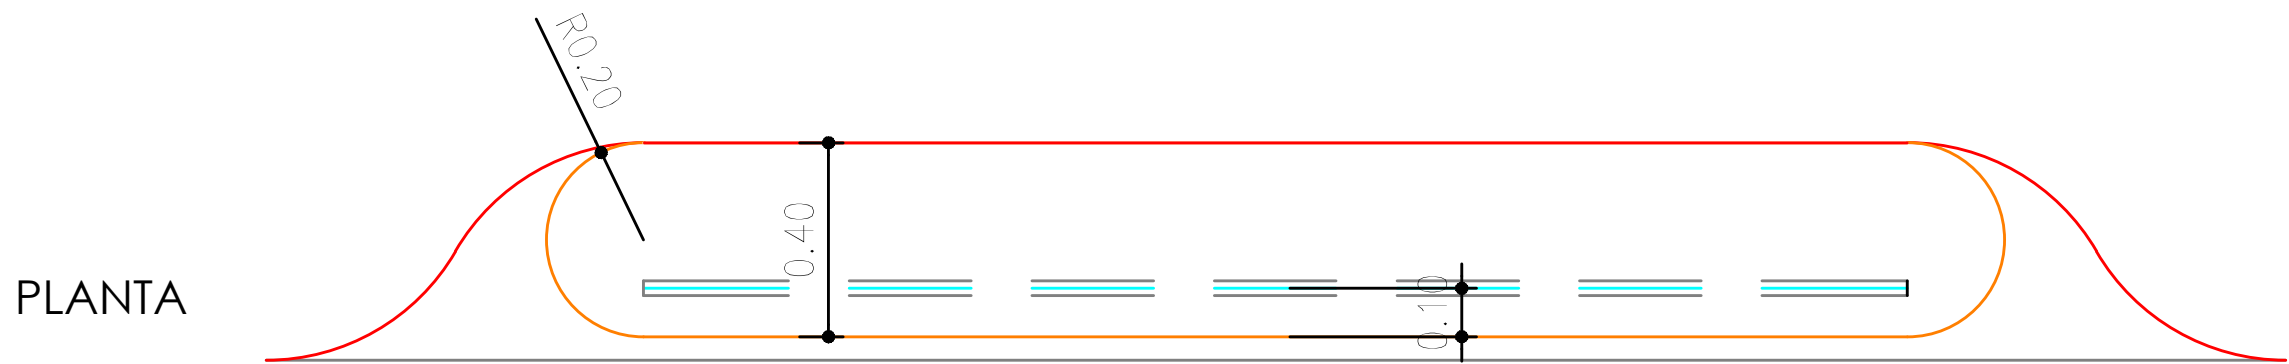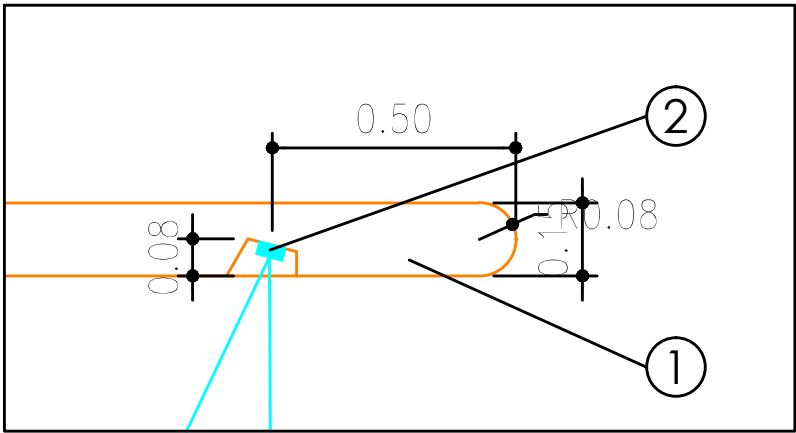

PLANTA

