
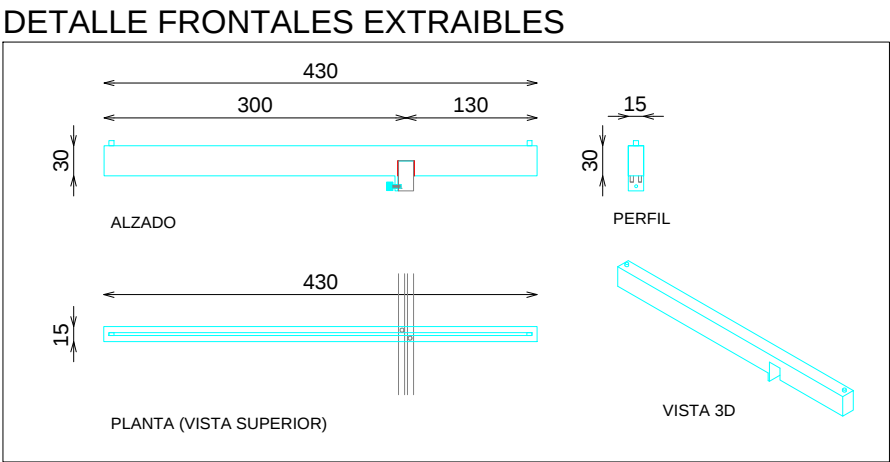
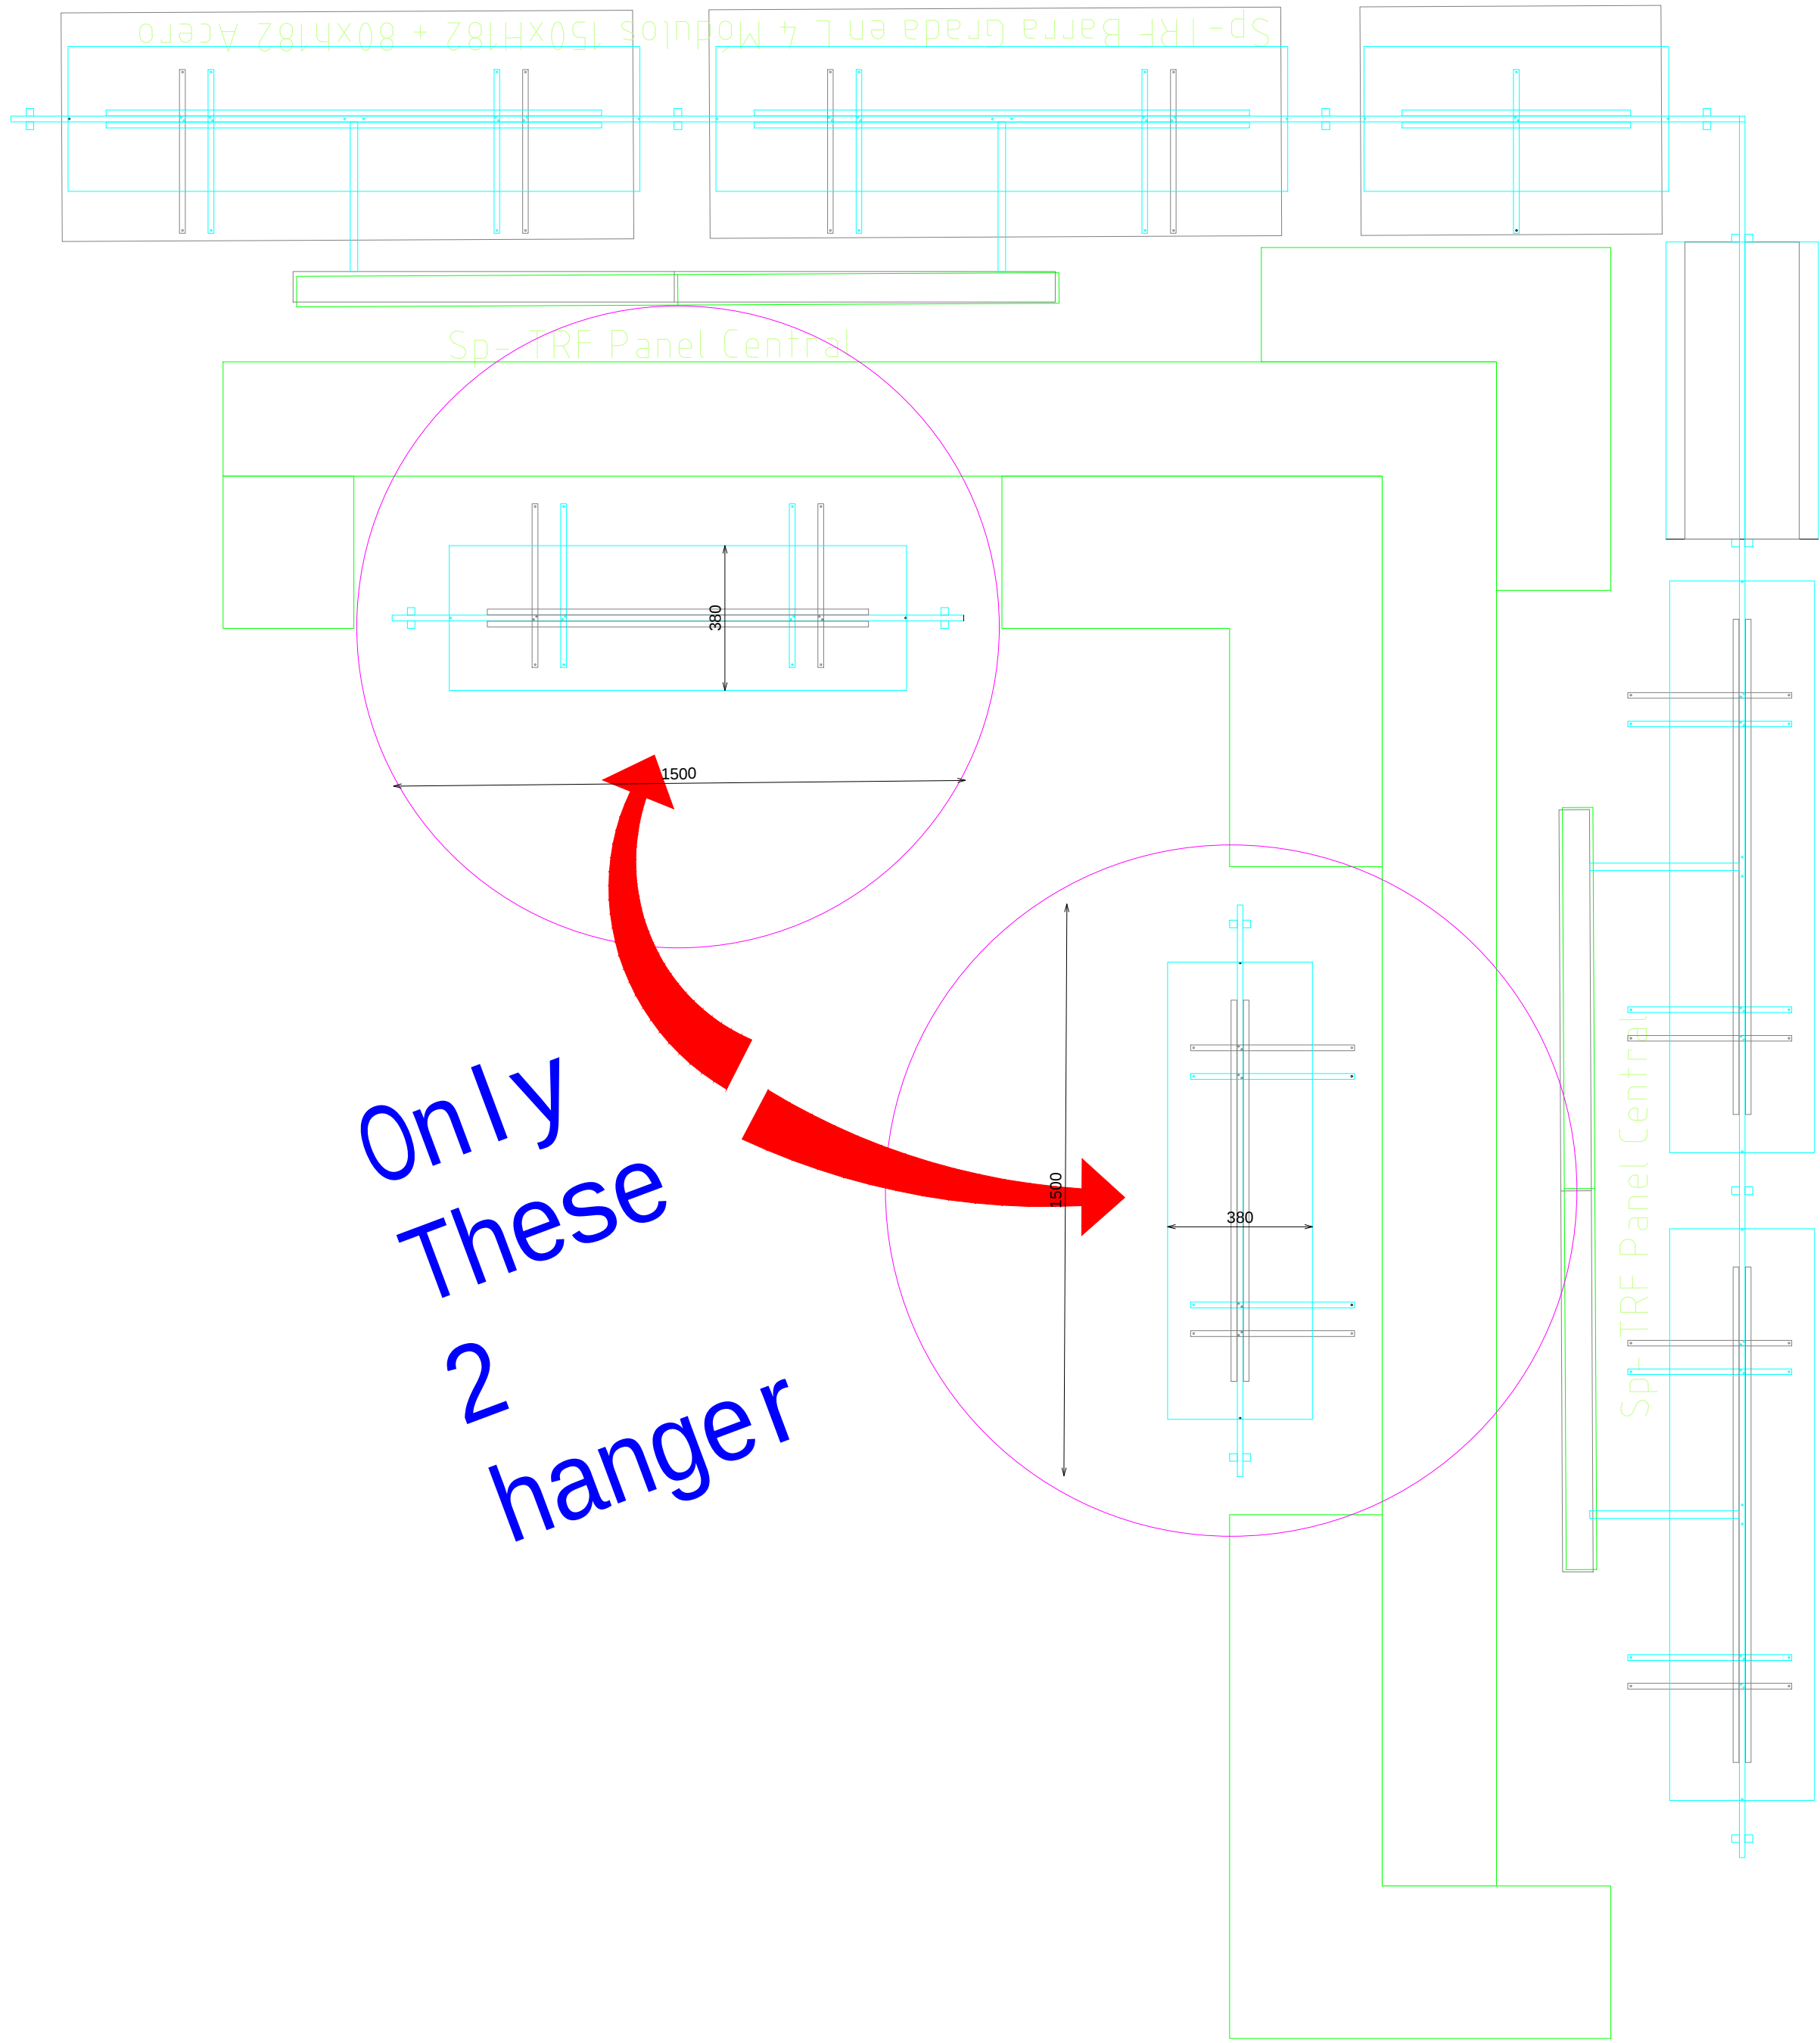
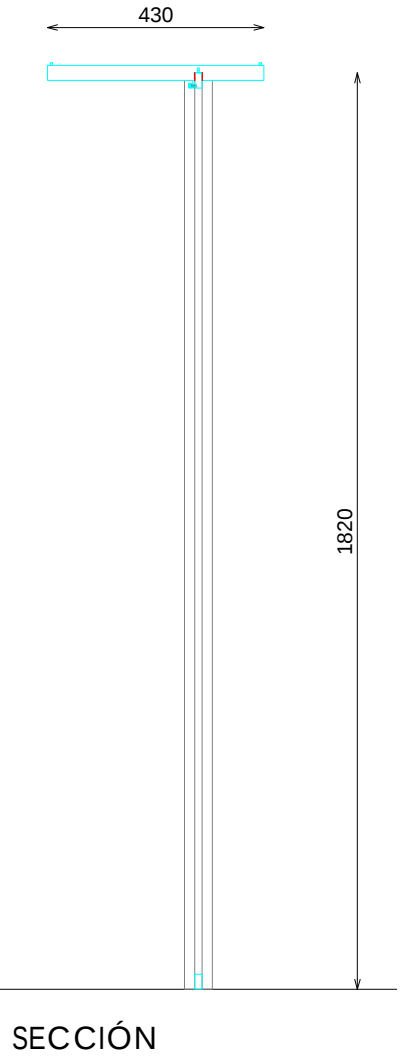


TRF
PERIMETRAL

ACABADOS

- ① ACERO INOX SATINADO ESTANDAR REF. 2202

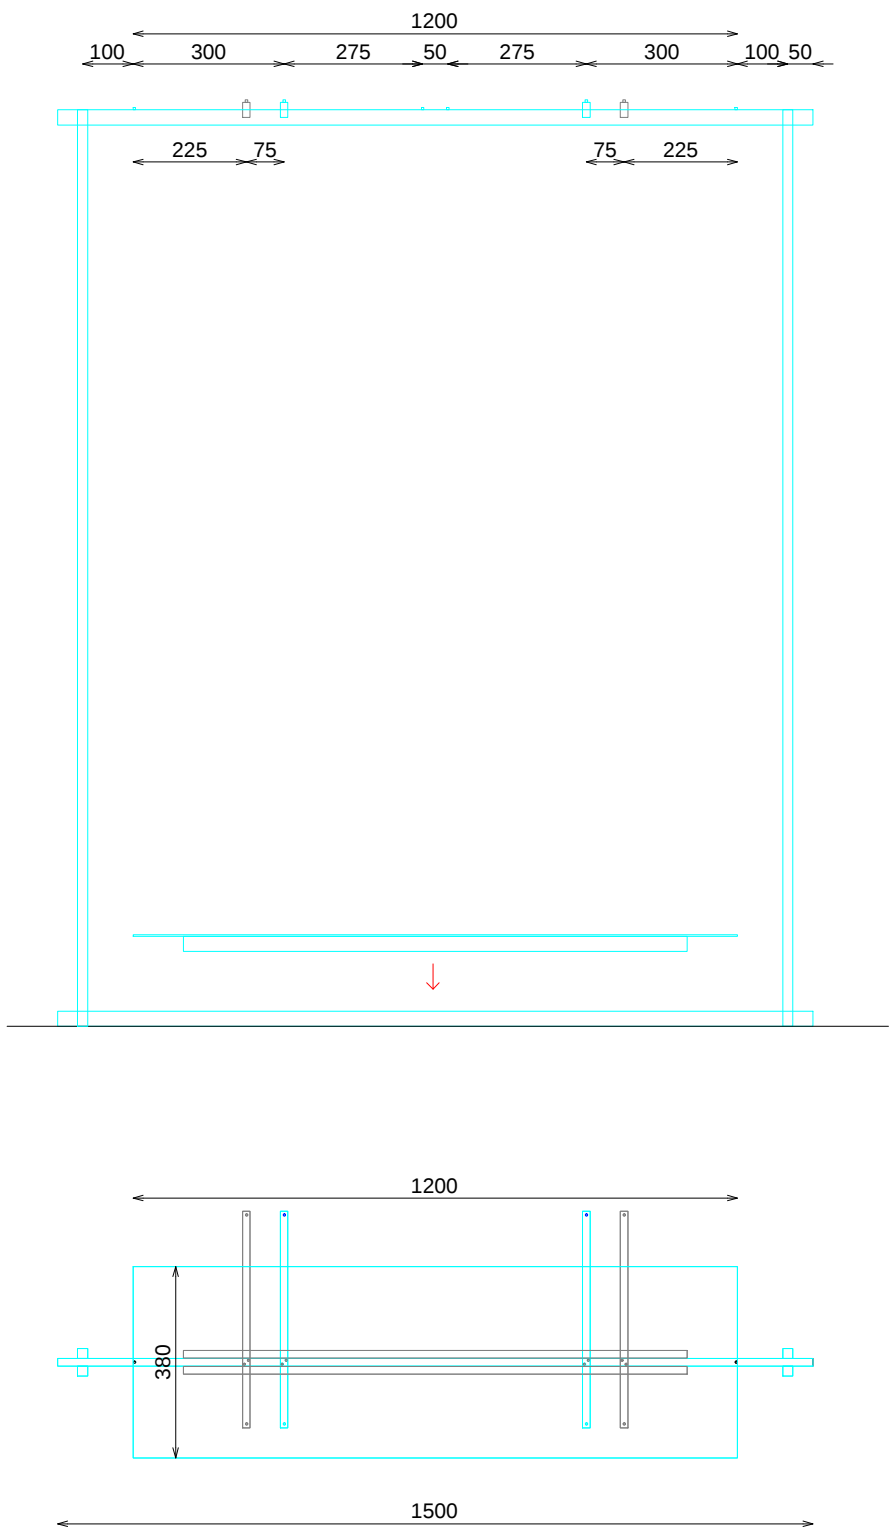

DOTACION

DESCRIPCION	Uds
FRONTAL EXTRAIBLE	2
TARIMA EXTRAIBLE 120x38	1