



TARIMA CONTINUA  
SEGUN PROYECTO

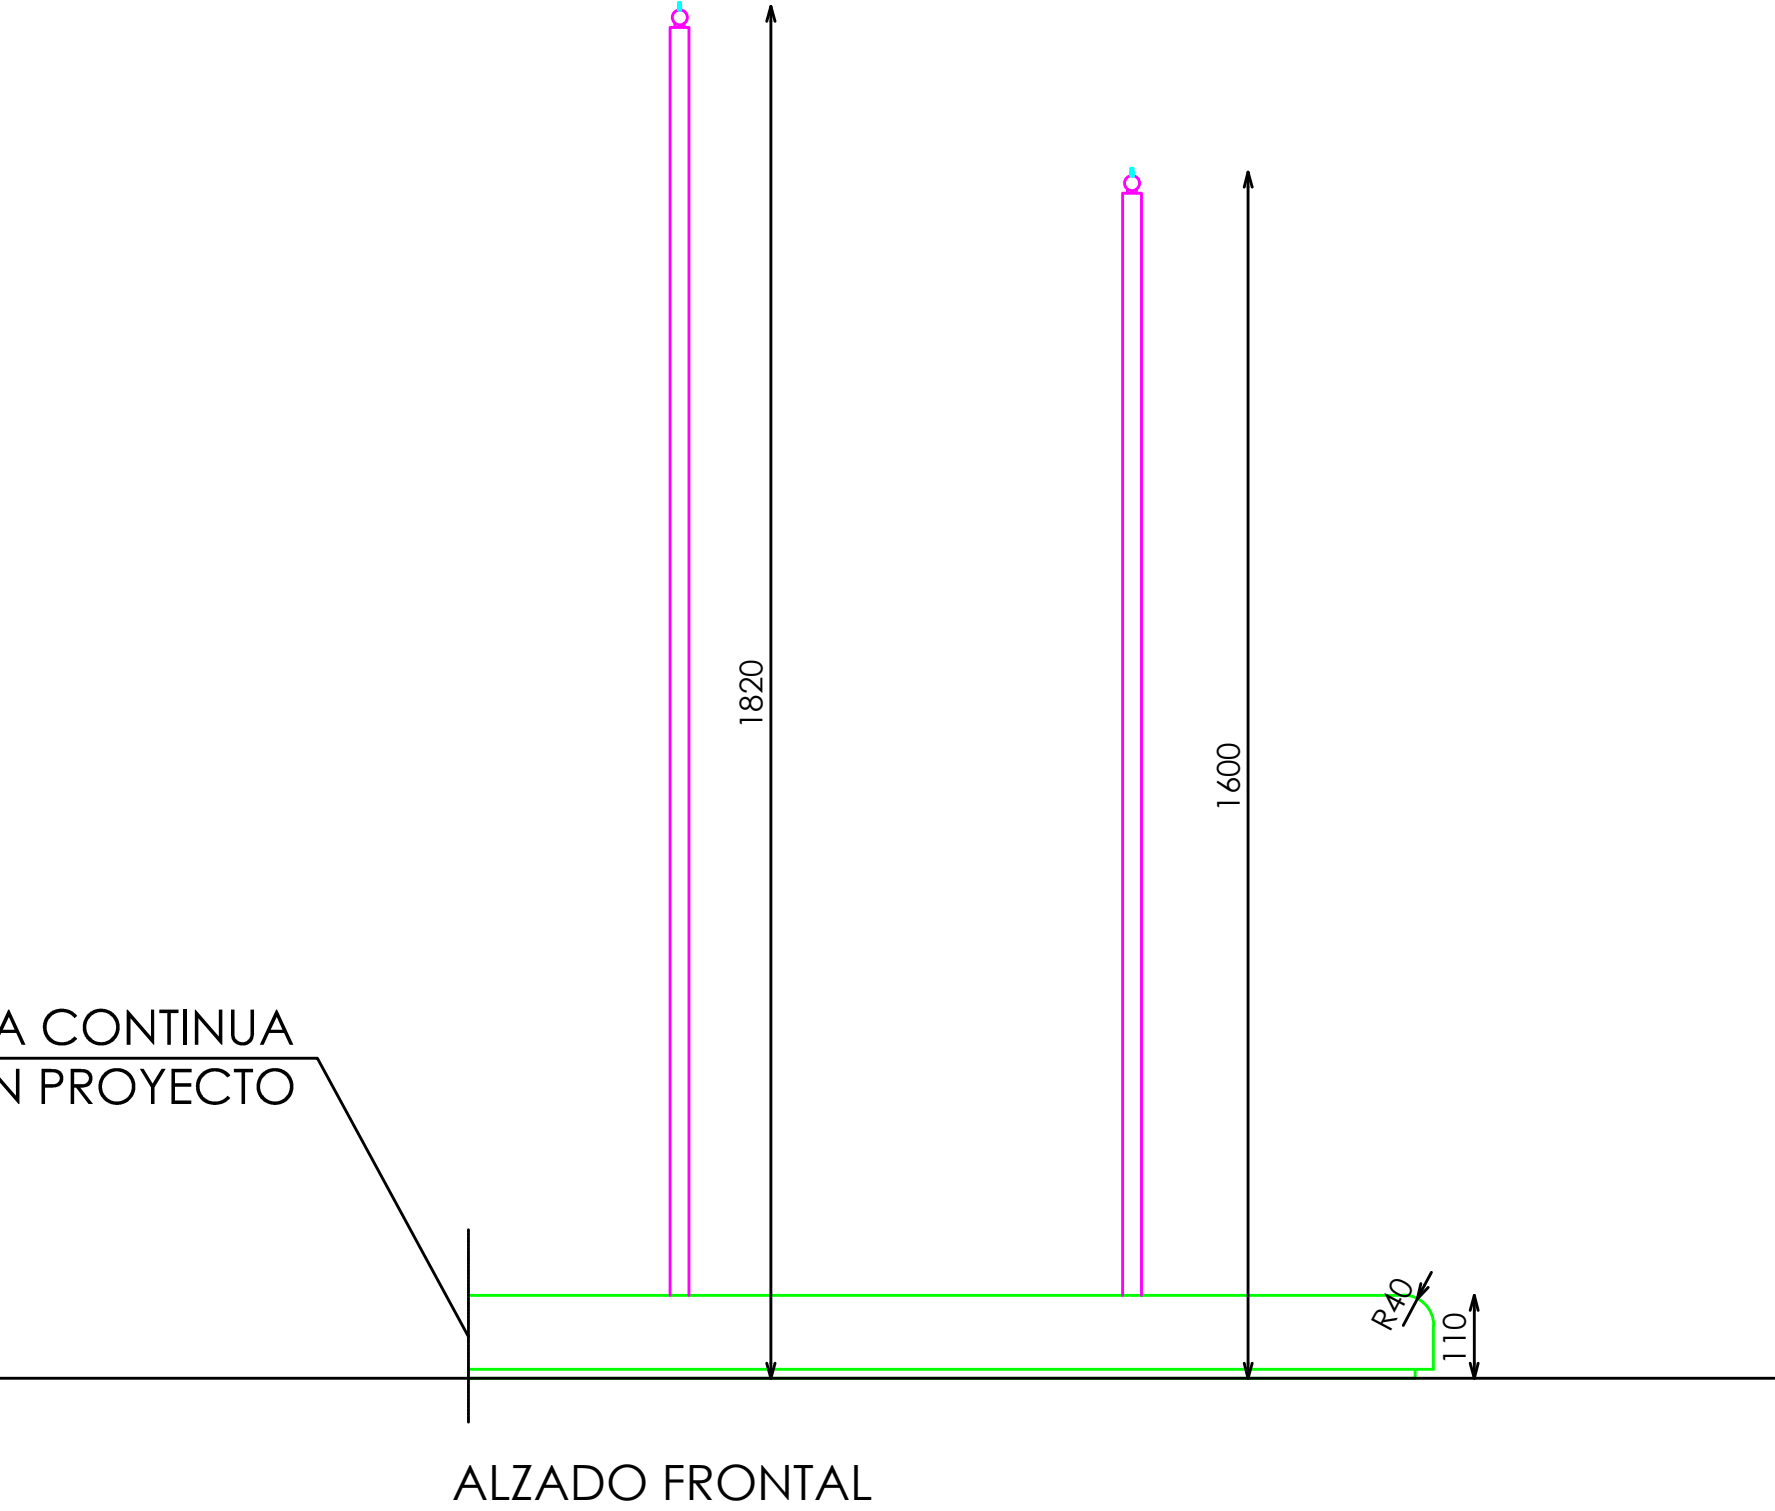


ALZADO FRONTAL


TARIMA CONTINUA  
SEGUN PROYECTO

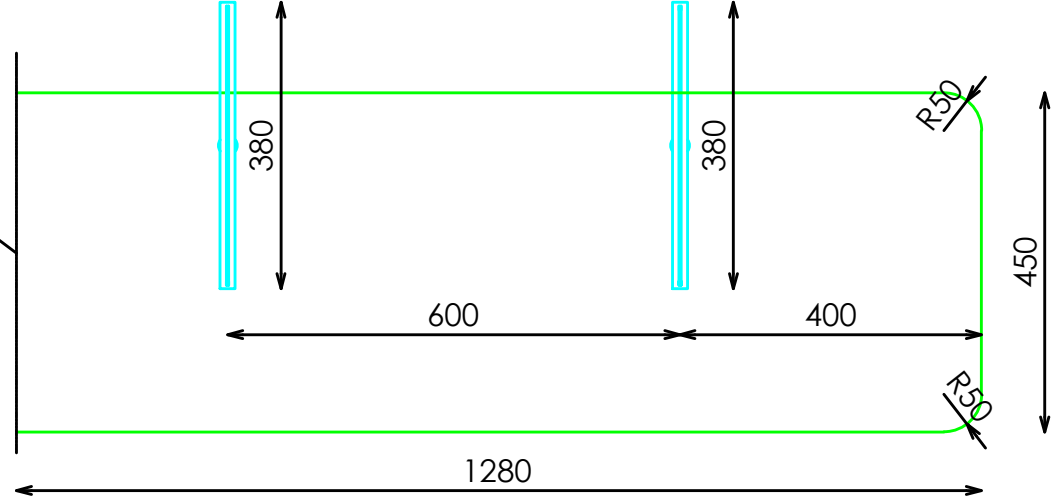

PLANTA

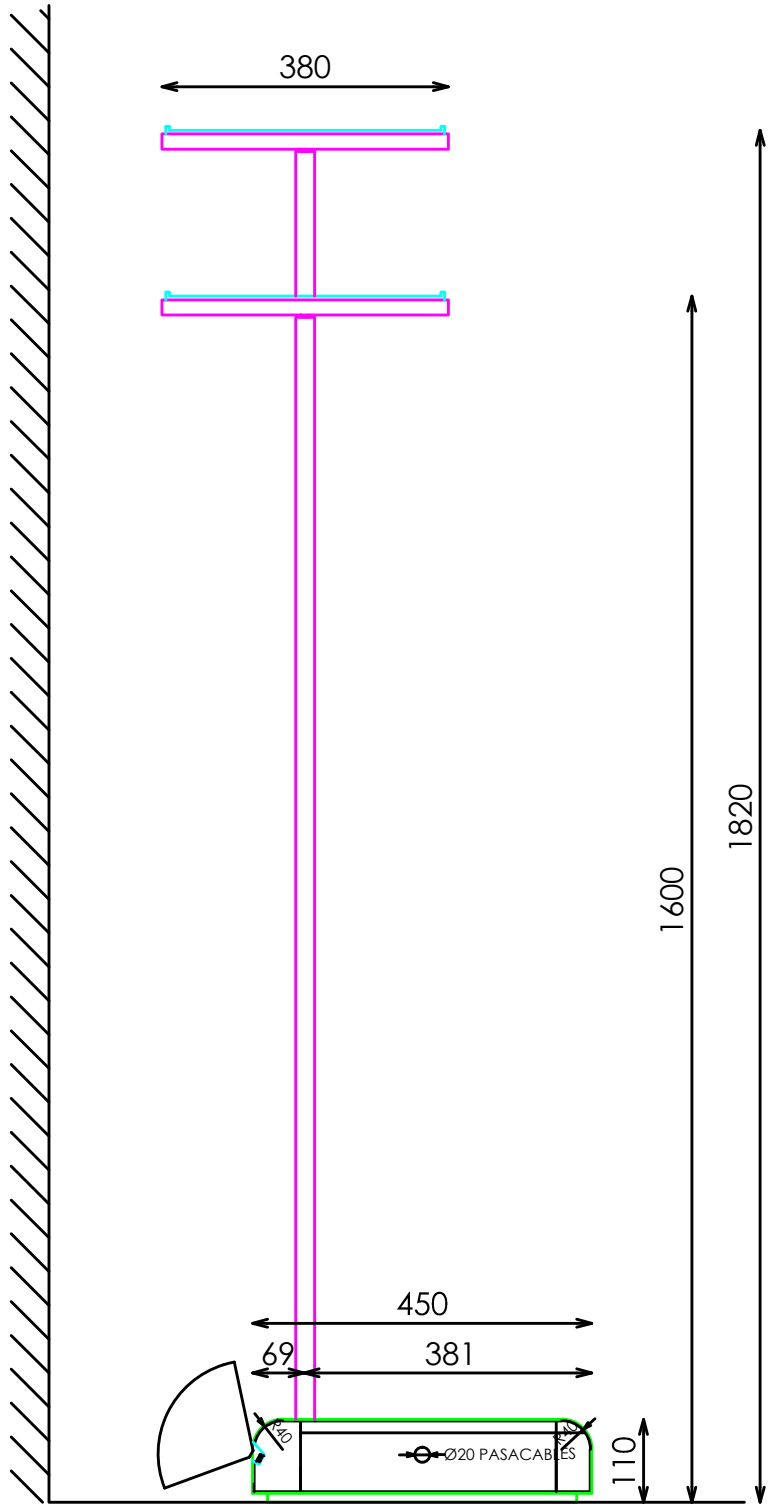

PERFIL SECCIONADO

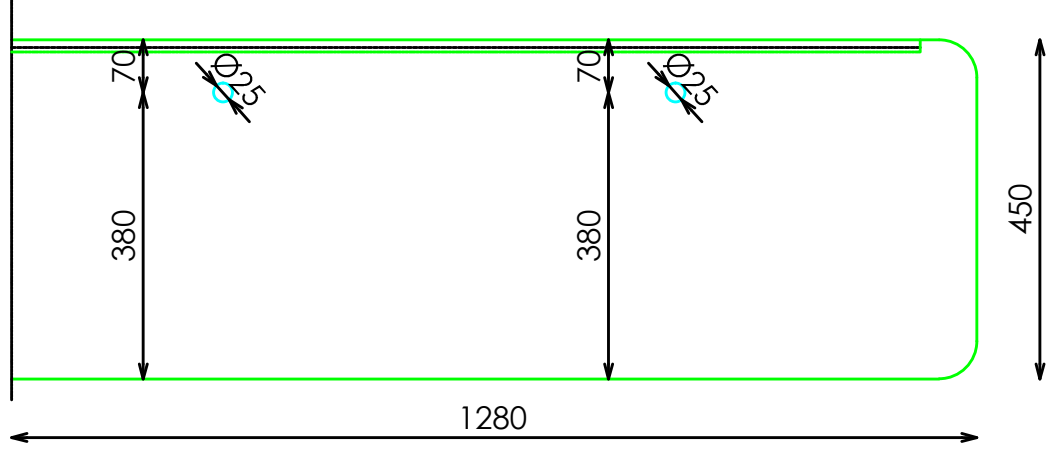


PLANTA SECCIONADA  
(ILUMINACIÓN EN TARIMA)


ACABADOS

- ① HIERRO ACABADO NEGRO BOCCONI REF. 2021
- ② ACERO INOX SATINADO
- ③ DM CASCARA HUEVO BLANCA T21 LACADA REF.2010
- ④ ILUMINACION LED OPALUX 3100°K
- ⑤ DM LACADO BLANCO SATINADO


DETALLE COLGADOR FRONTAL

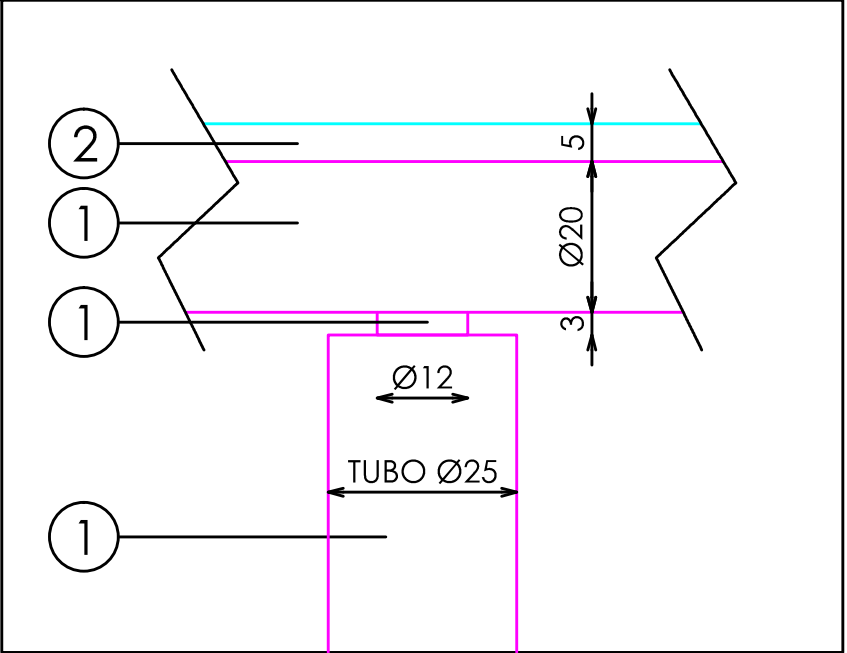


DETALLE CURVATURAS

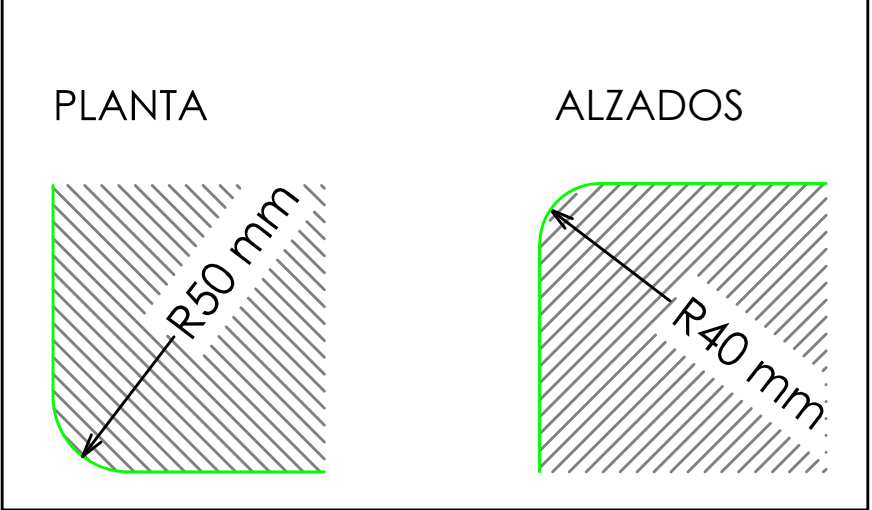

DETALLE ILUMINACION TARIMA

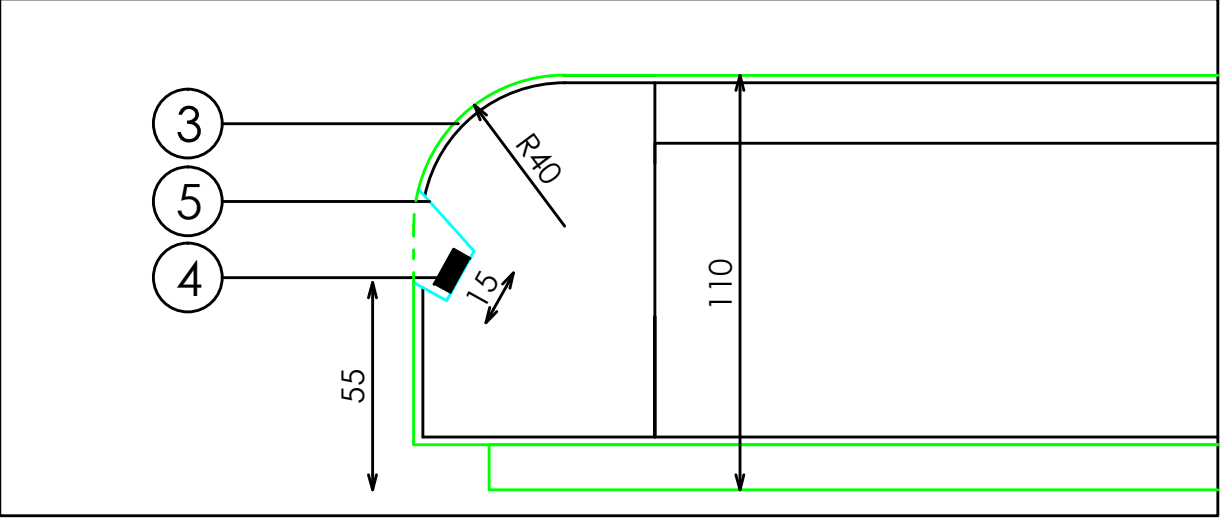

DOTACION PODIUM OVALADO 40x33xH20

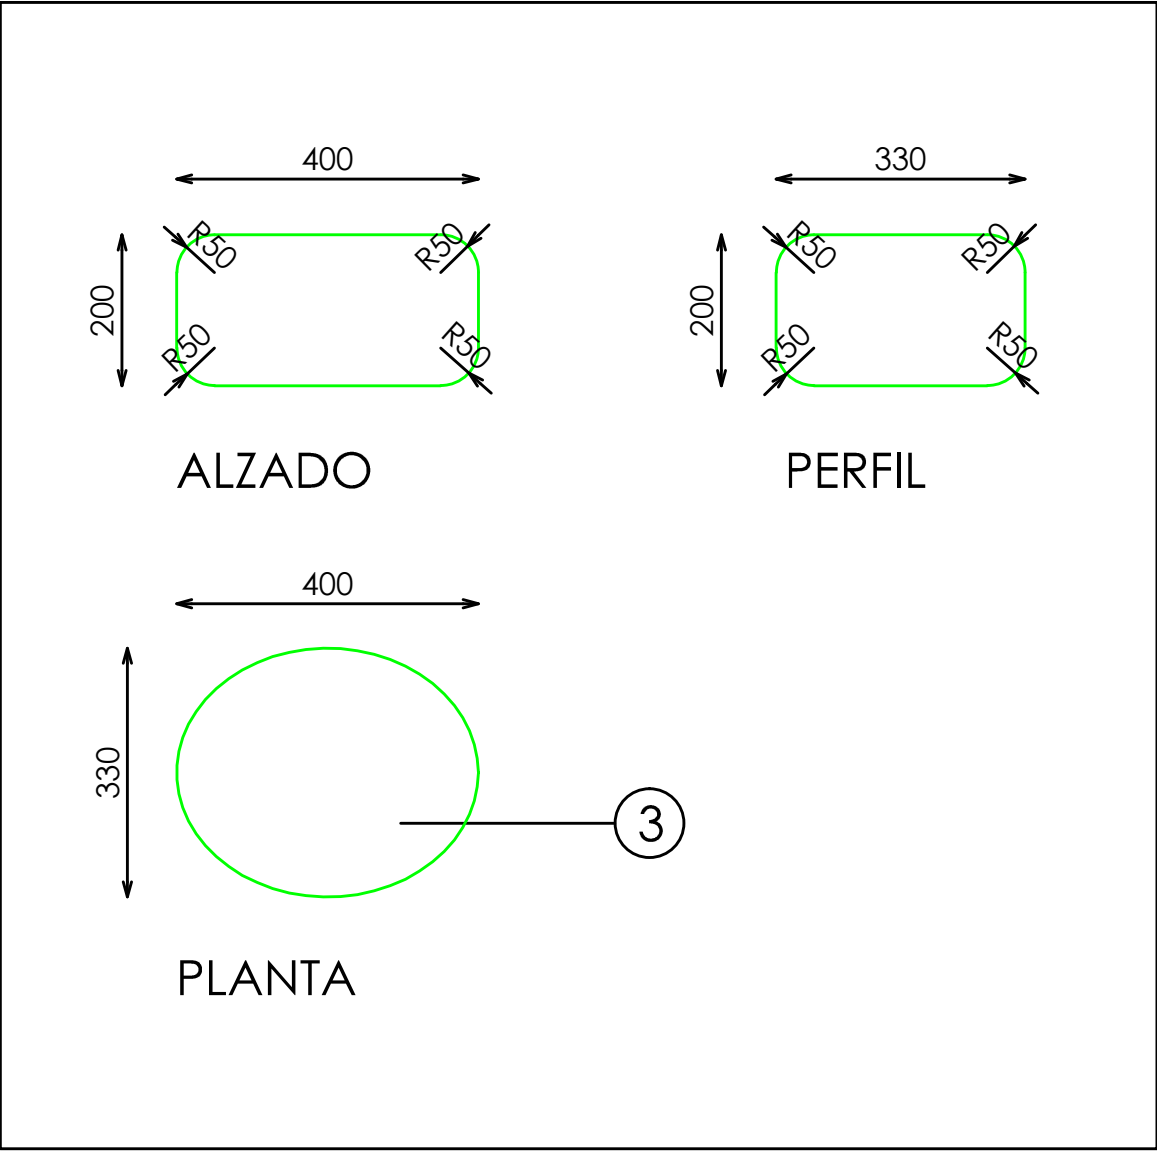

DOTACION

| DESCRIPCION              | Uds |
|--------------------------|-----|
| PODIUM OVALADO 40x33xH20 | 1   |