





SEÑORA
PERIMETRAL

BARRA 2 MODULOS 90xH182 + 2 MODULOS CON FRONTALES 120xH182 IZQUIERDA NEGRO

ACABADOS

- ① METAL ACABADO NEGRO M830 REF.2004
- ② ACERO INOX SATINADO ESTANDAR. REF 2202
- ③ DM ACABADO CRYSTAL WHITE REF.2203
- ④ ILUMINACION LED OPALUX 3100°K

*NOTA: REALIZAR HUECO BAJO TARIMA PARA UBICAR LOS DRIVERS

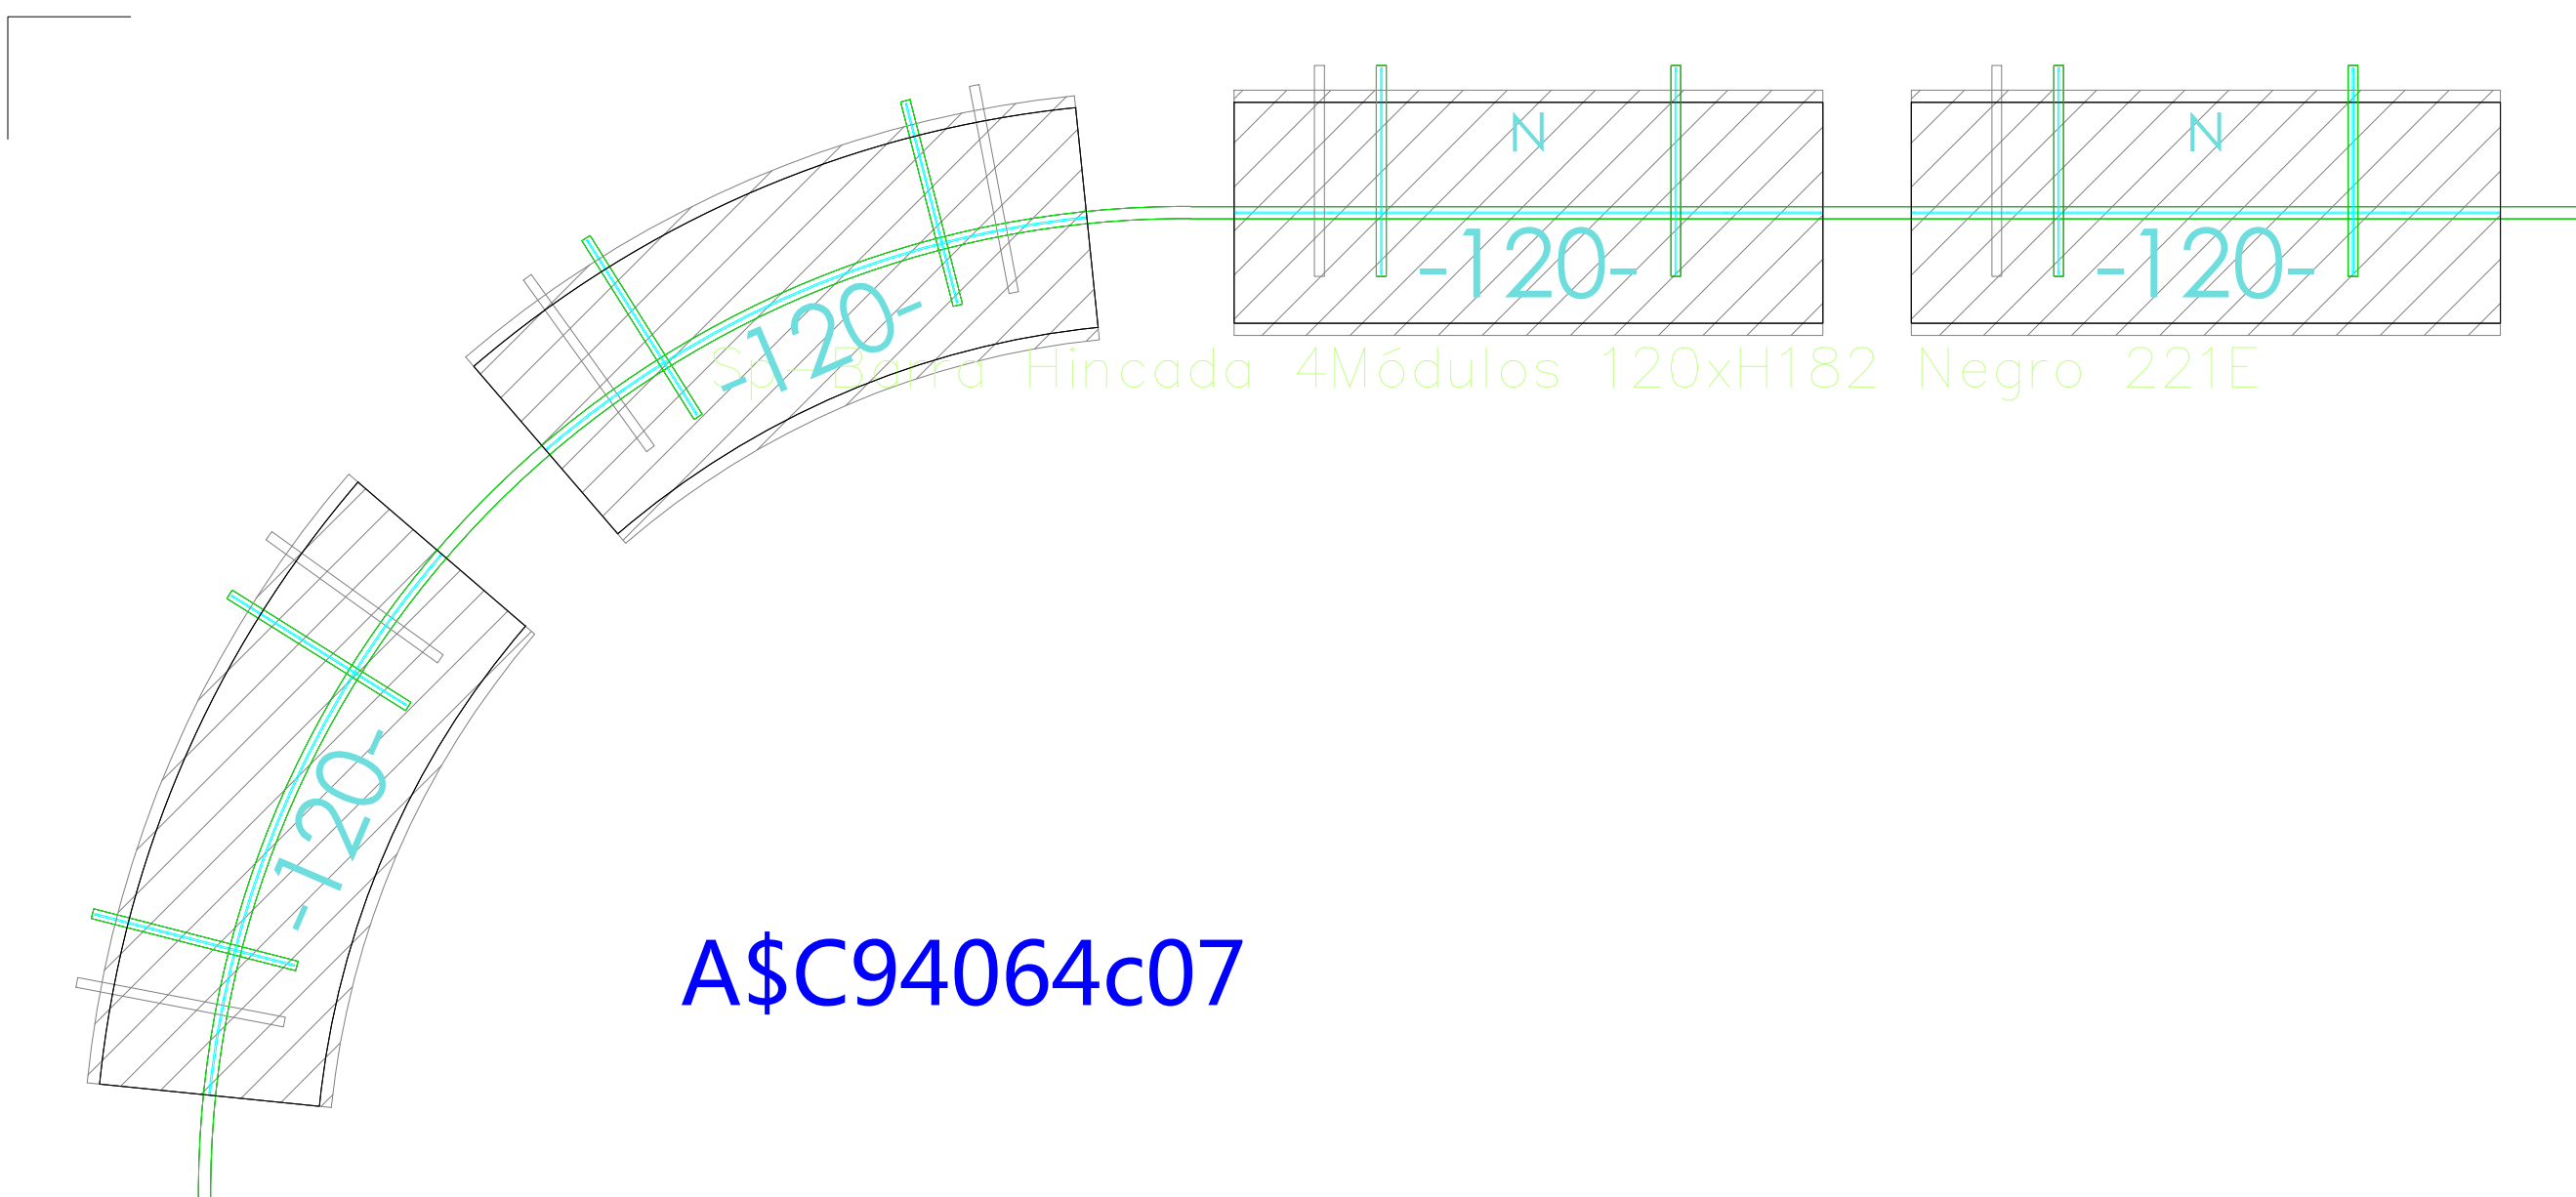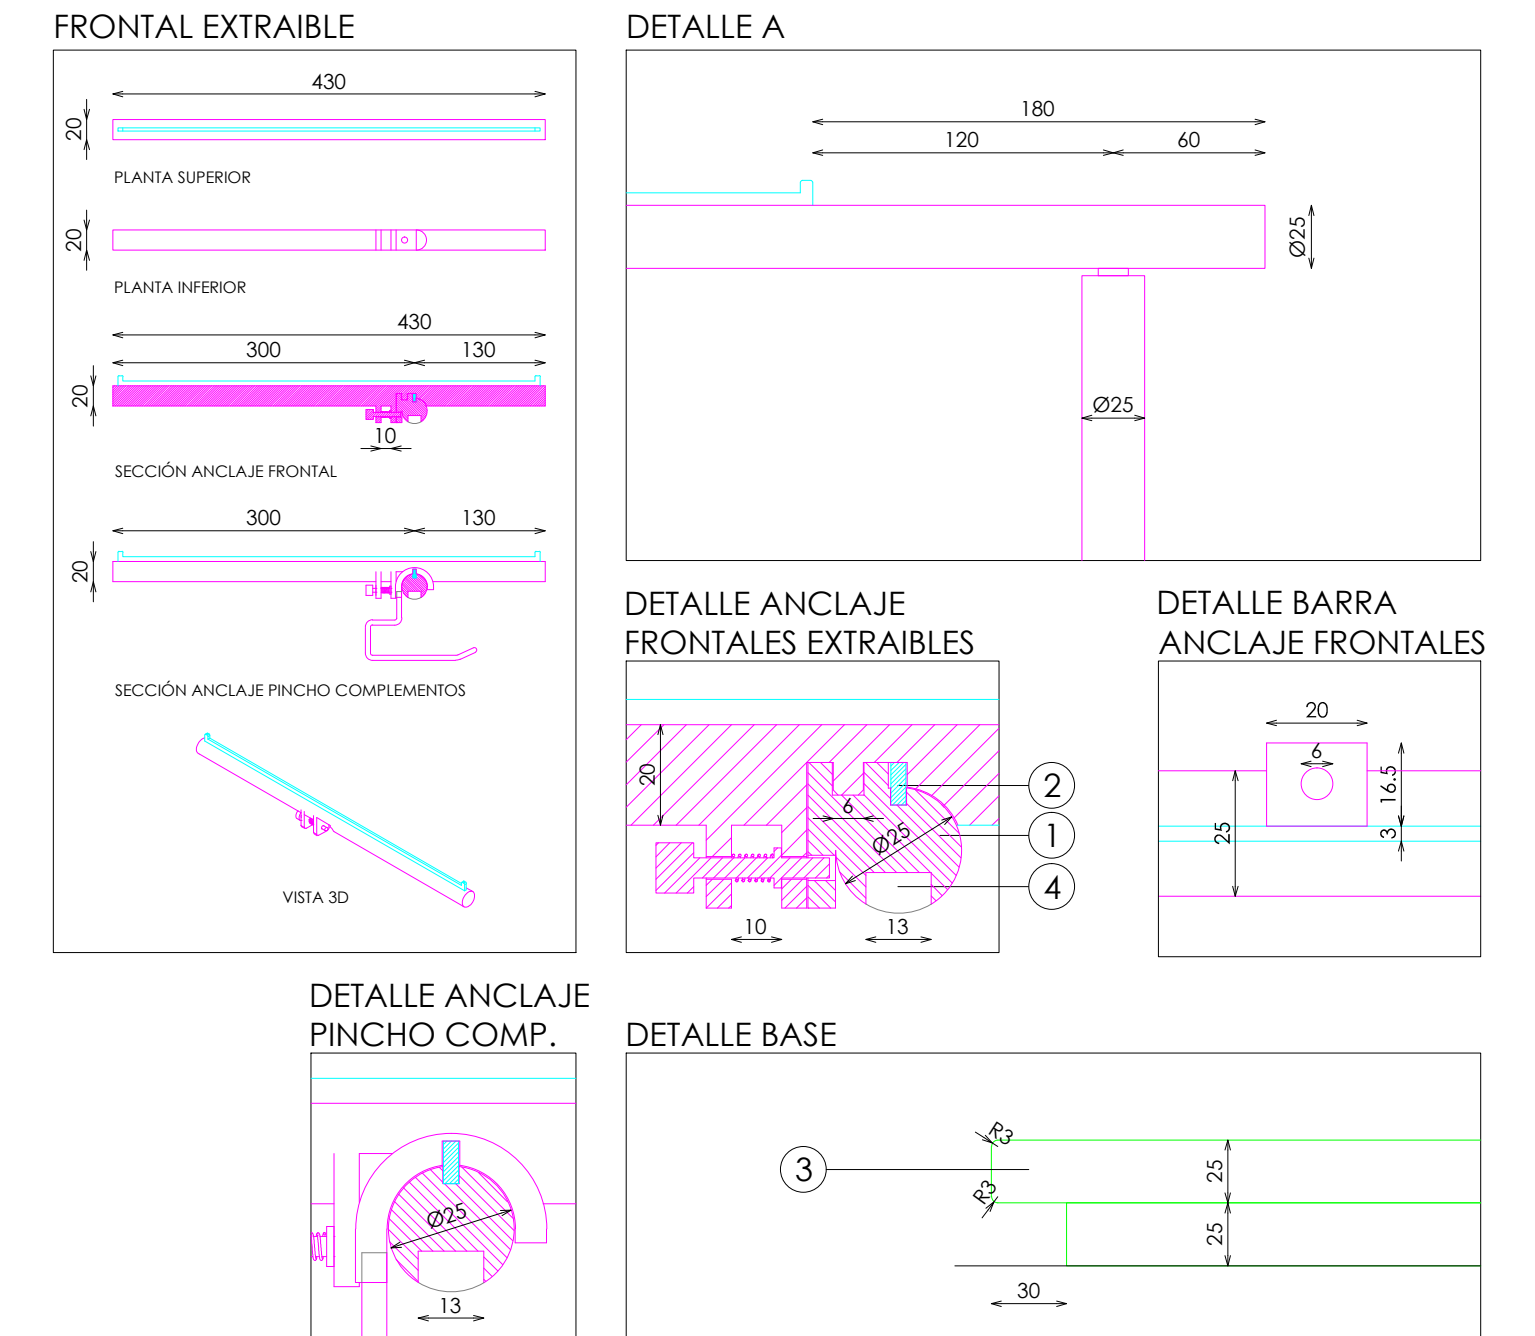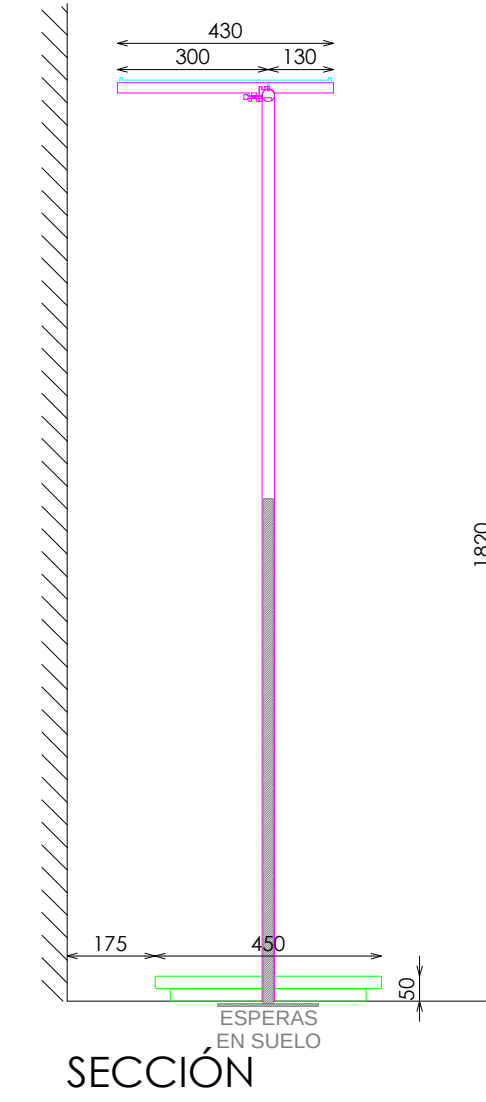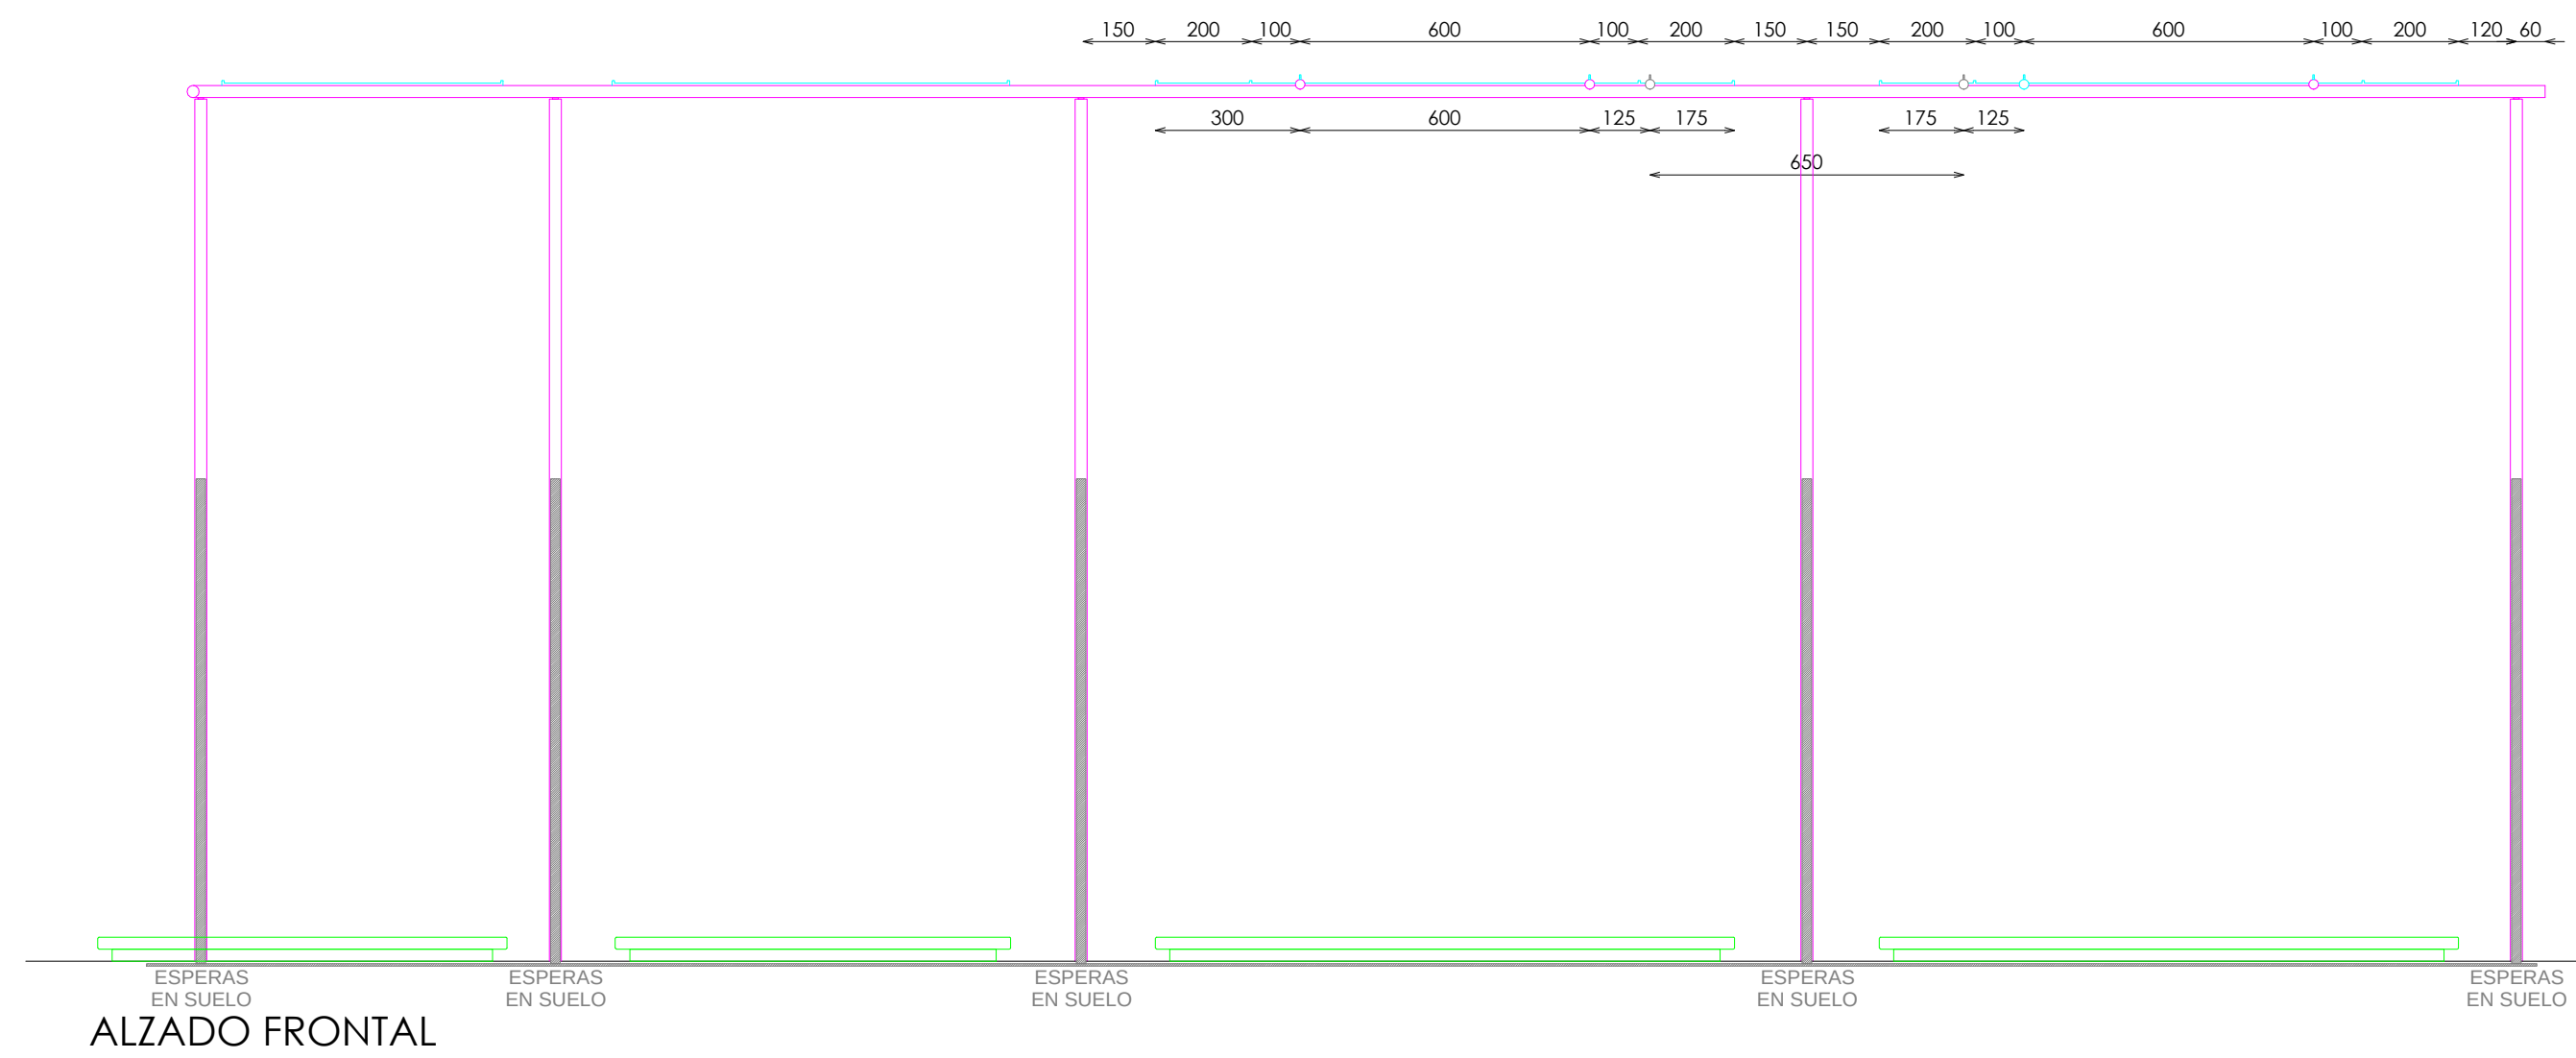

A\$C94064c07

E: 1_30

Código: 22ASEMP011E
Matrícula: Sp-Barra 2 Modulos 90xH182 + 2 Modulos con Frontales 120xH182 Izquierda Negro 221E
Versión: E
Fecha: may-22
Imagen: 221

DOTACION

DESCRIPCION	Uds
FRONTAL EXTRAIBLE (TUBO MACIZO)	6

Pag: 1_1

8Z10131000

STUDIOZARA