



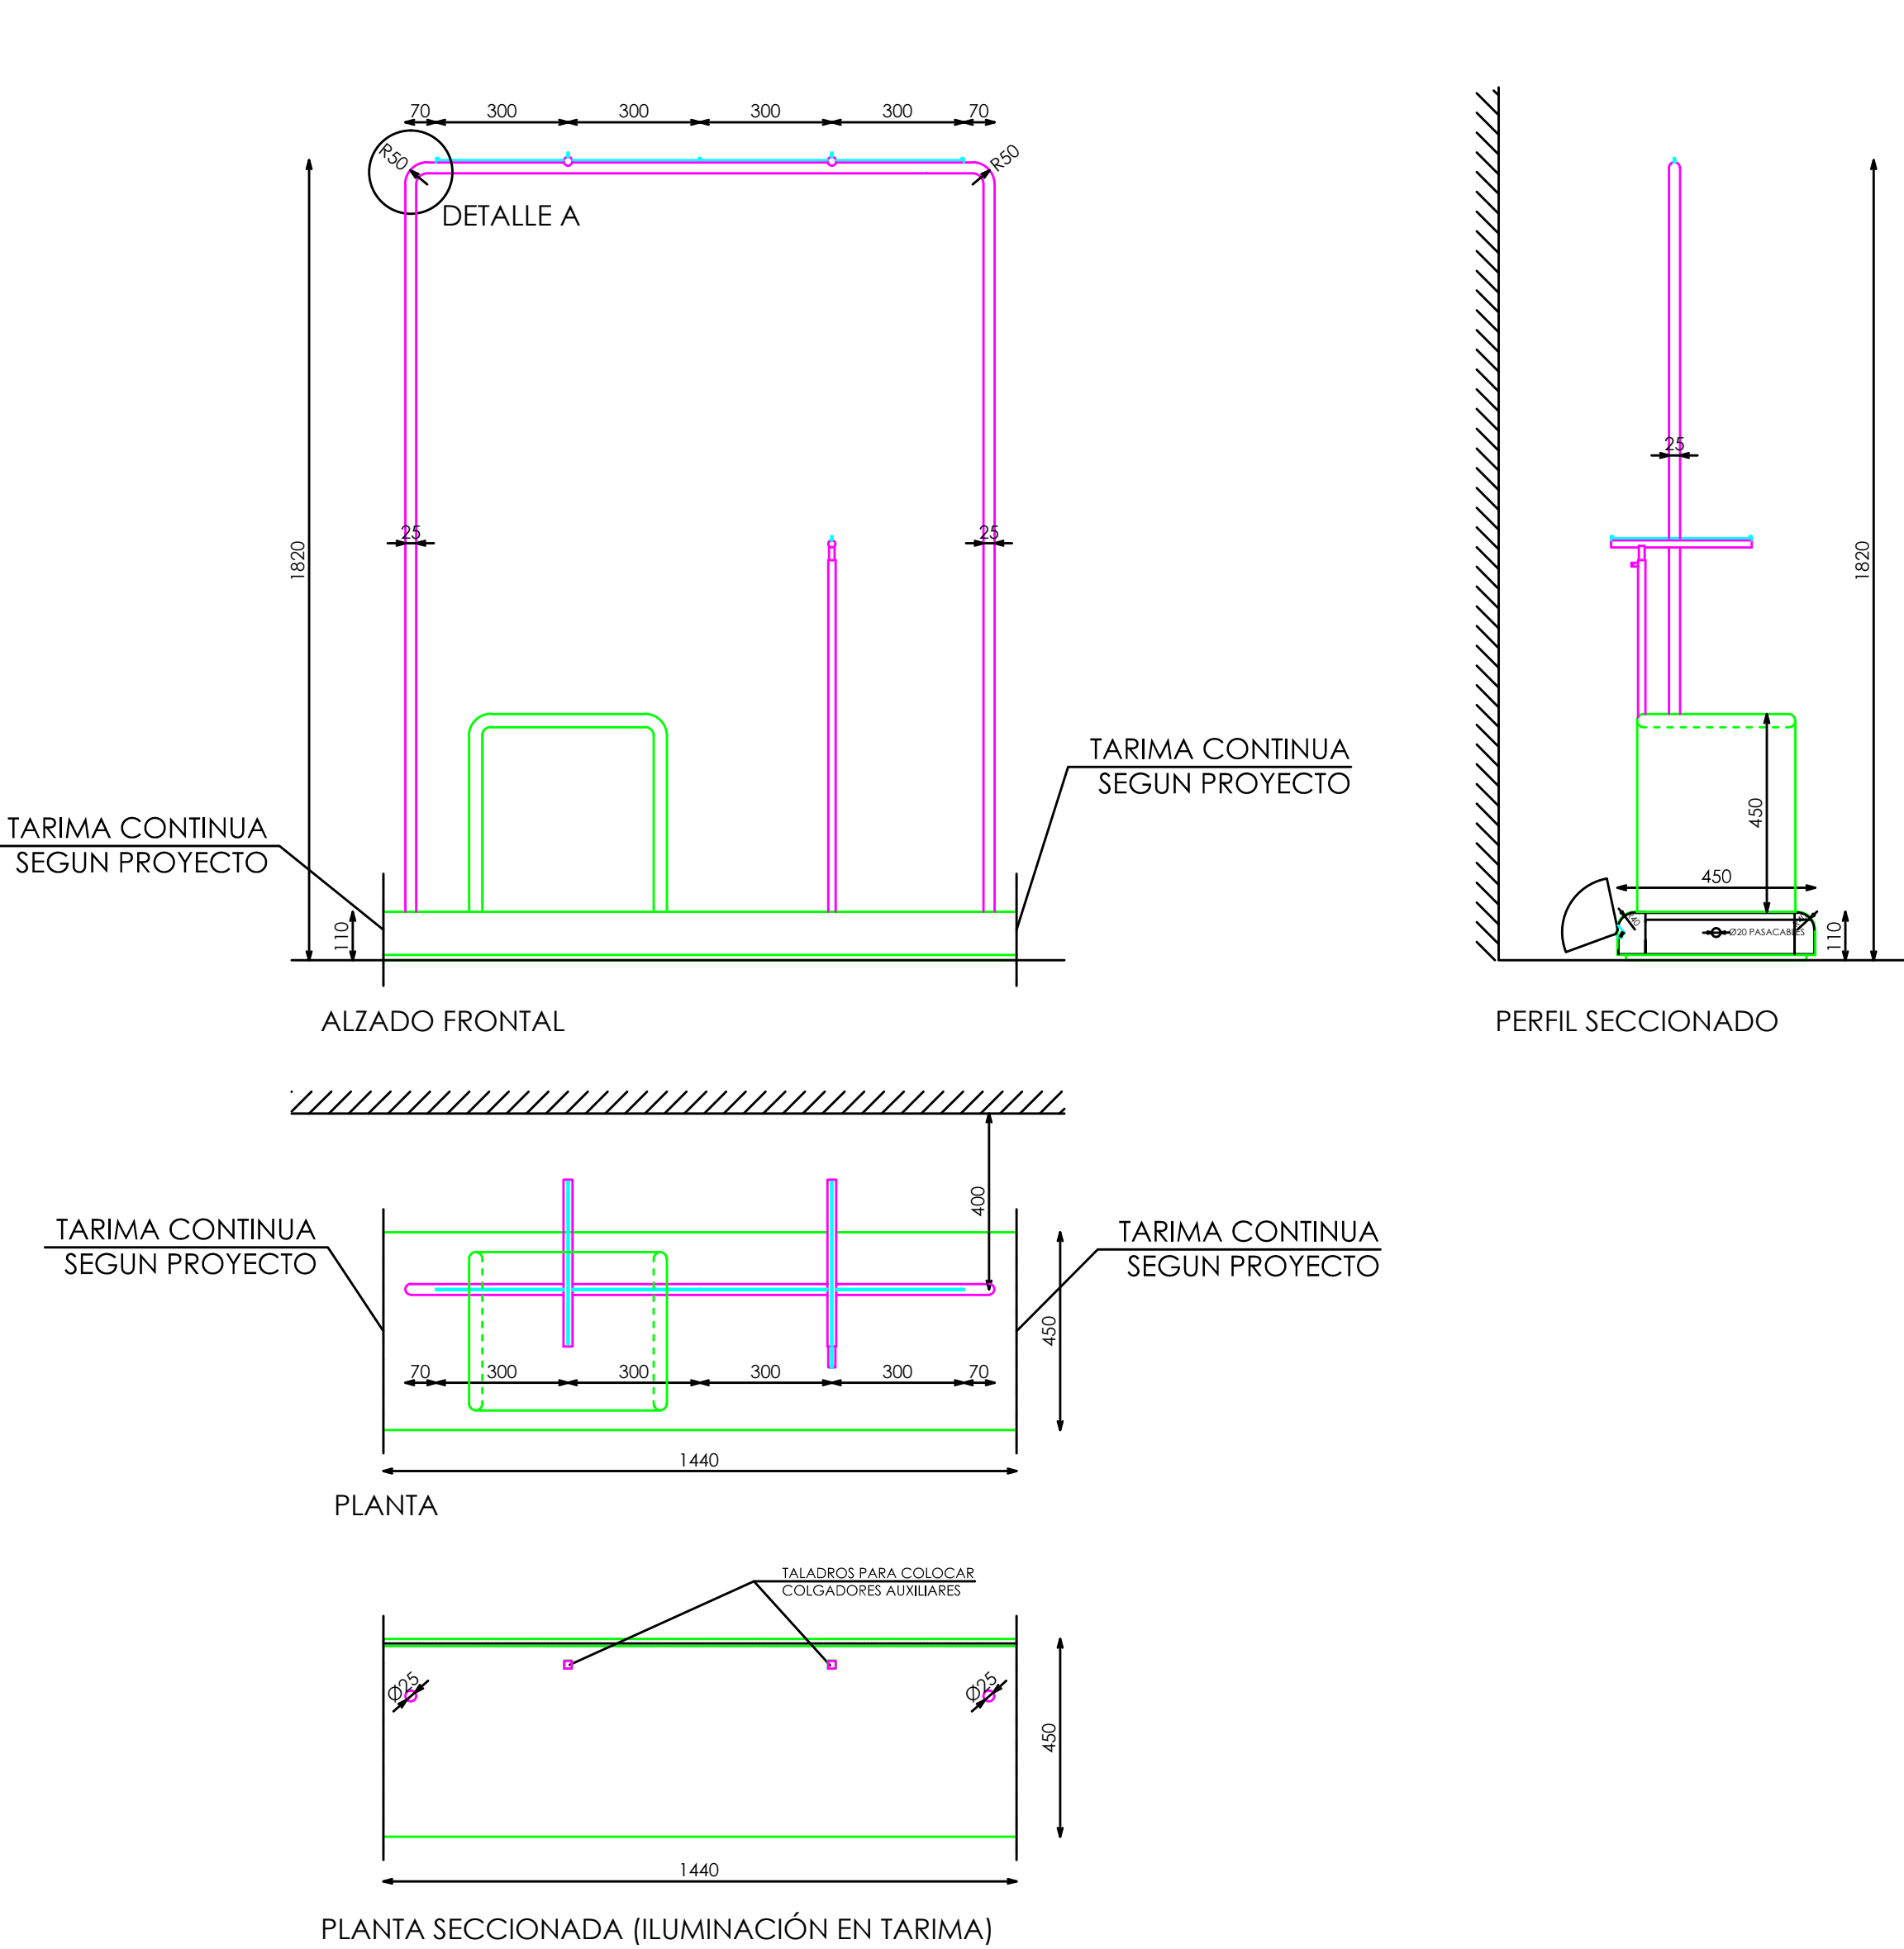

ACABADOS	
①	HIERRO ACABADO NEGRO BOCCONI REF. 2021
②	ACERO INOX SATINADO
③	DM CASCARA HUEVO BLANCA T21 LACADA REF.2010
④	ILUMINACION LED OPALUX 3100°K
⑤	DM LACADO BLANCO SATINADO

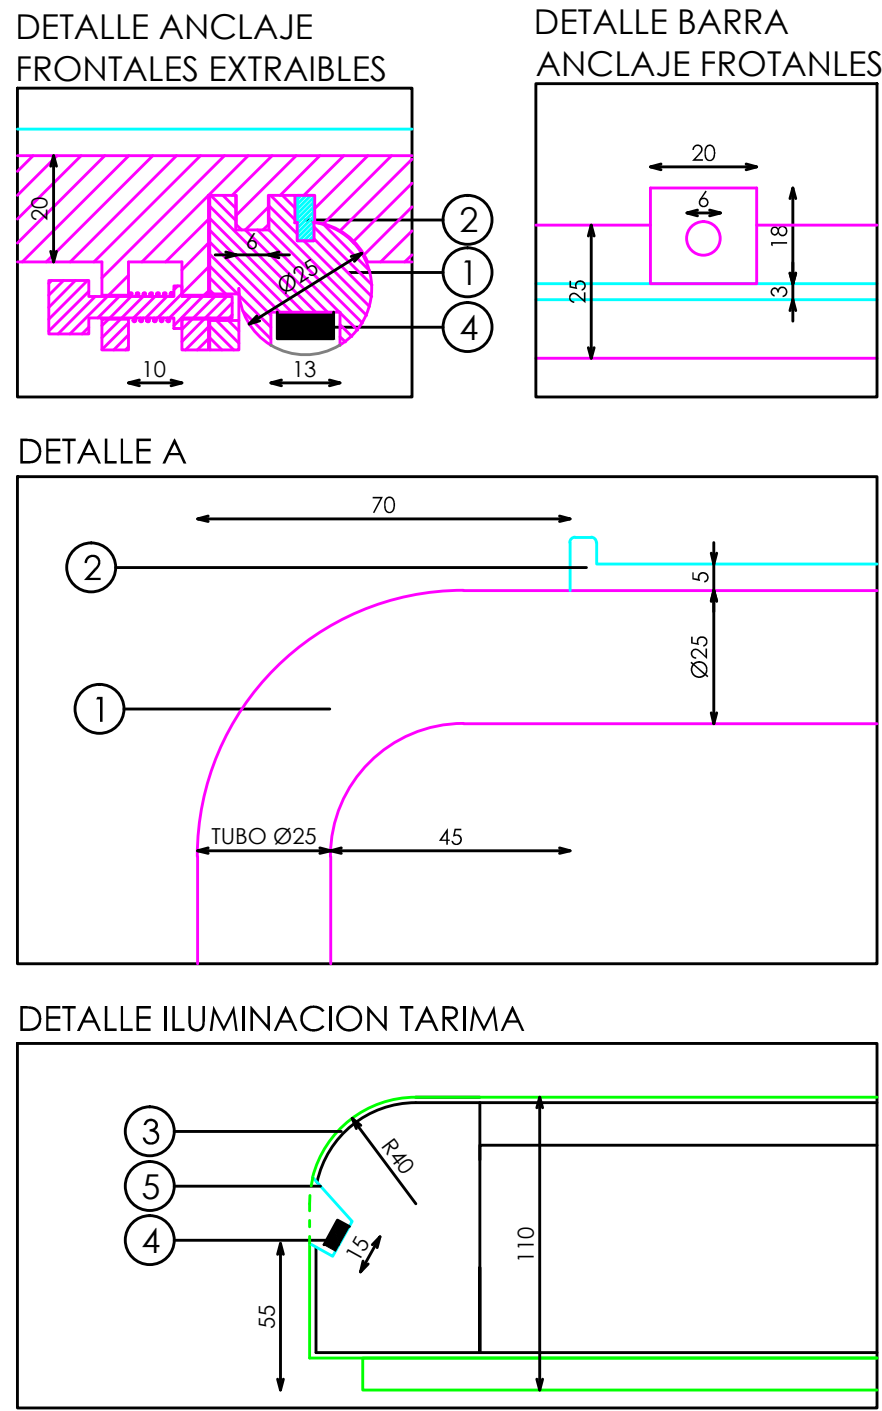


DOTACION	
DESCRIPCION	Uds
FRONTAL EXTRAIBLE	2
BANCO 45x36xH45	1
COLGADOR AUXILIAR REGULABLE	1
TAPON EXTRAIBLE TARIMA	2

E: 1_20

Pag: 1_2

Código: 20ANIMP042C
Matrícula Np-Barra Recta 2 Frontales Tarima continua 220C
Versión: C
Fecha: jul-20
Imagen: 220

STUDIOZARA

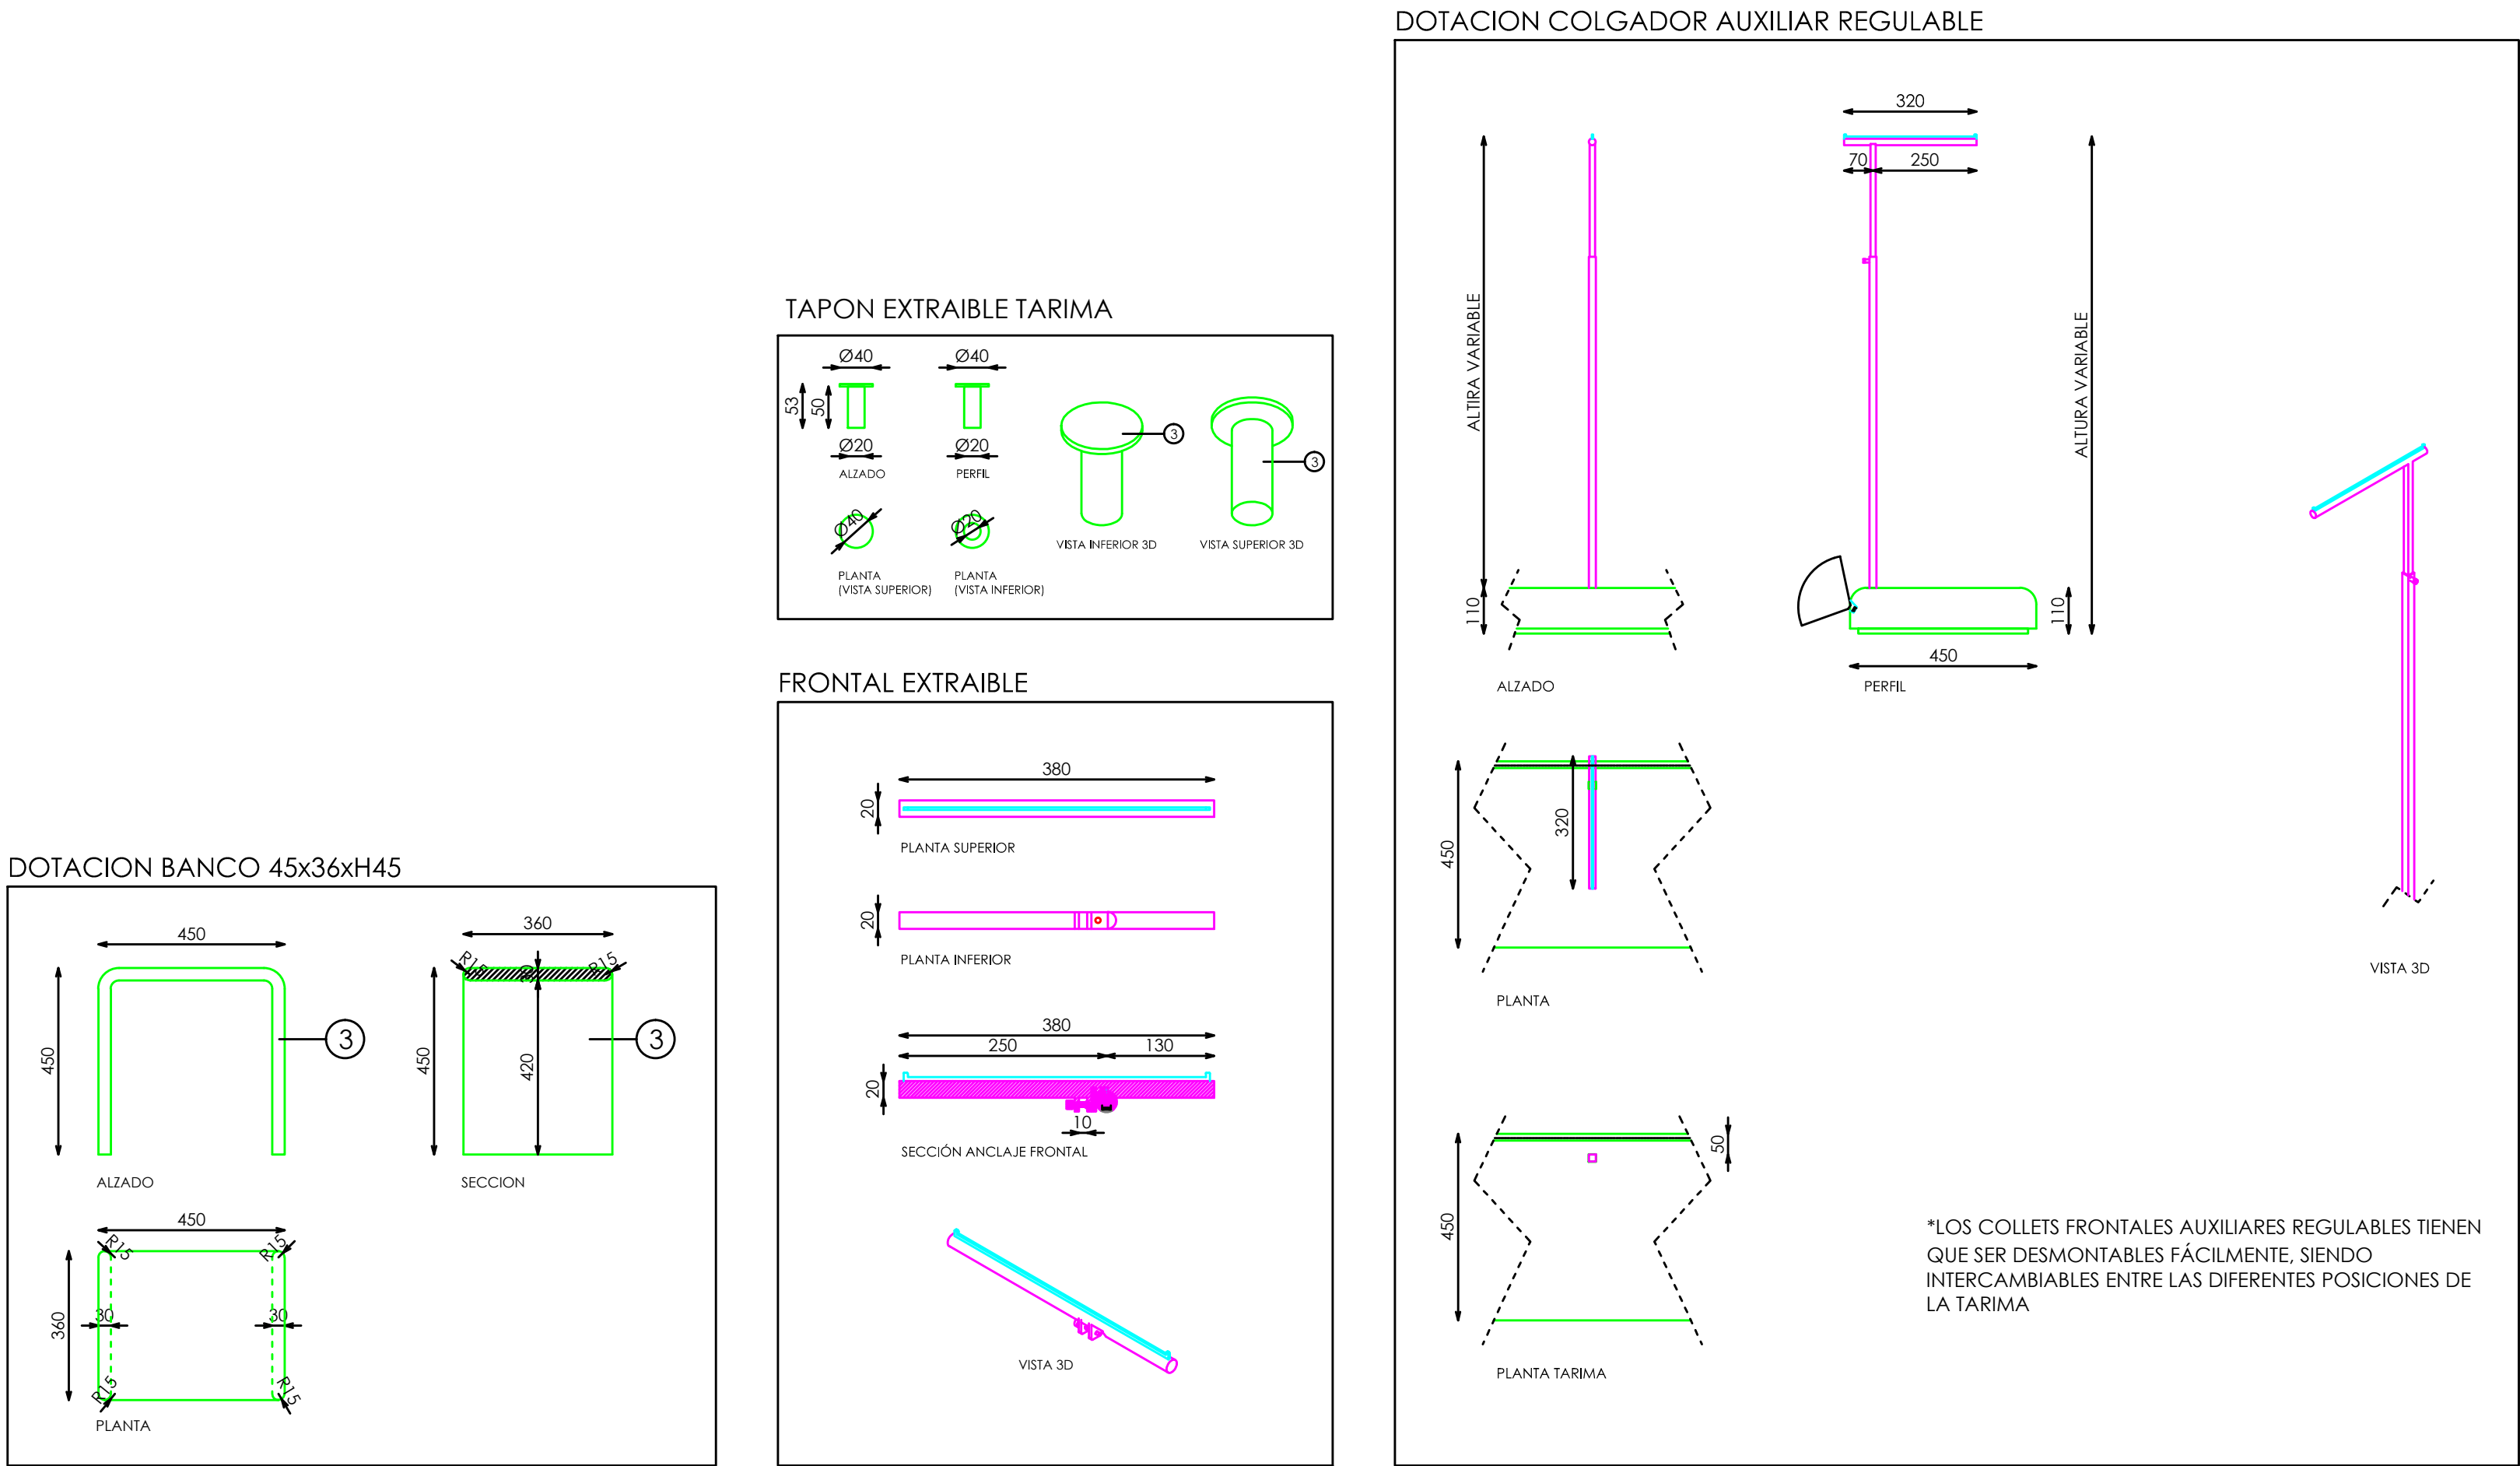

E: 1_20

Pag: 2_2

Código: 20ANIMP042C
Matrícula Np-Barra Recta 2 Frontales Tarima continua 220C
Versión: C
Fecha: jul-20
Imagen: 220

STUDIOZARA