



ACABADOS

- ① ACERO INOX SATINADO ESTANDAR. REF 2202
- ② ILUMINACION LED OPALUX 3100°K


*NOTA: LA ILUMINACIÓN DE LA BARRA SOLO EN LA ZONA DEL ANTIROCE

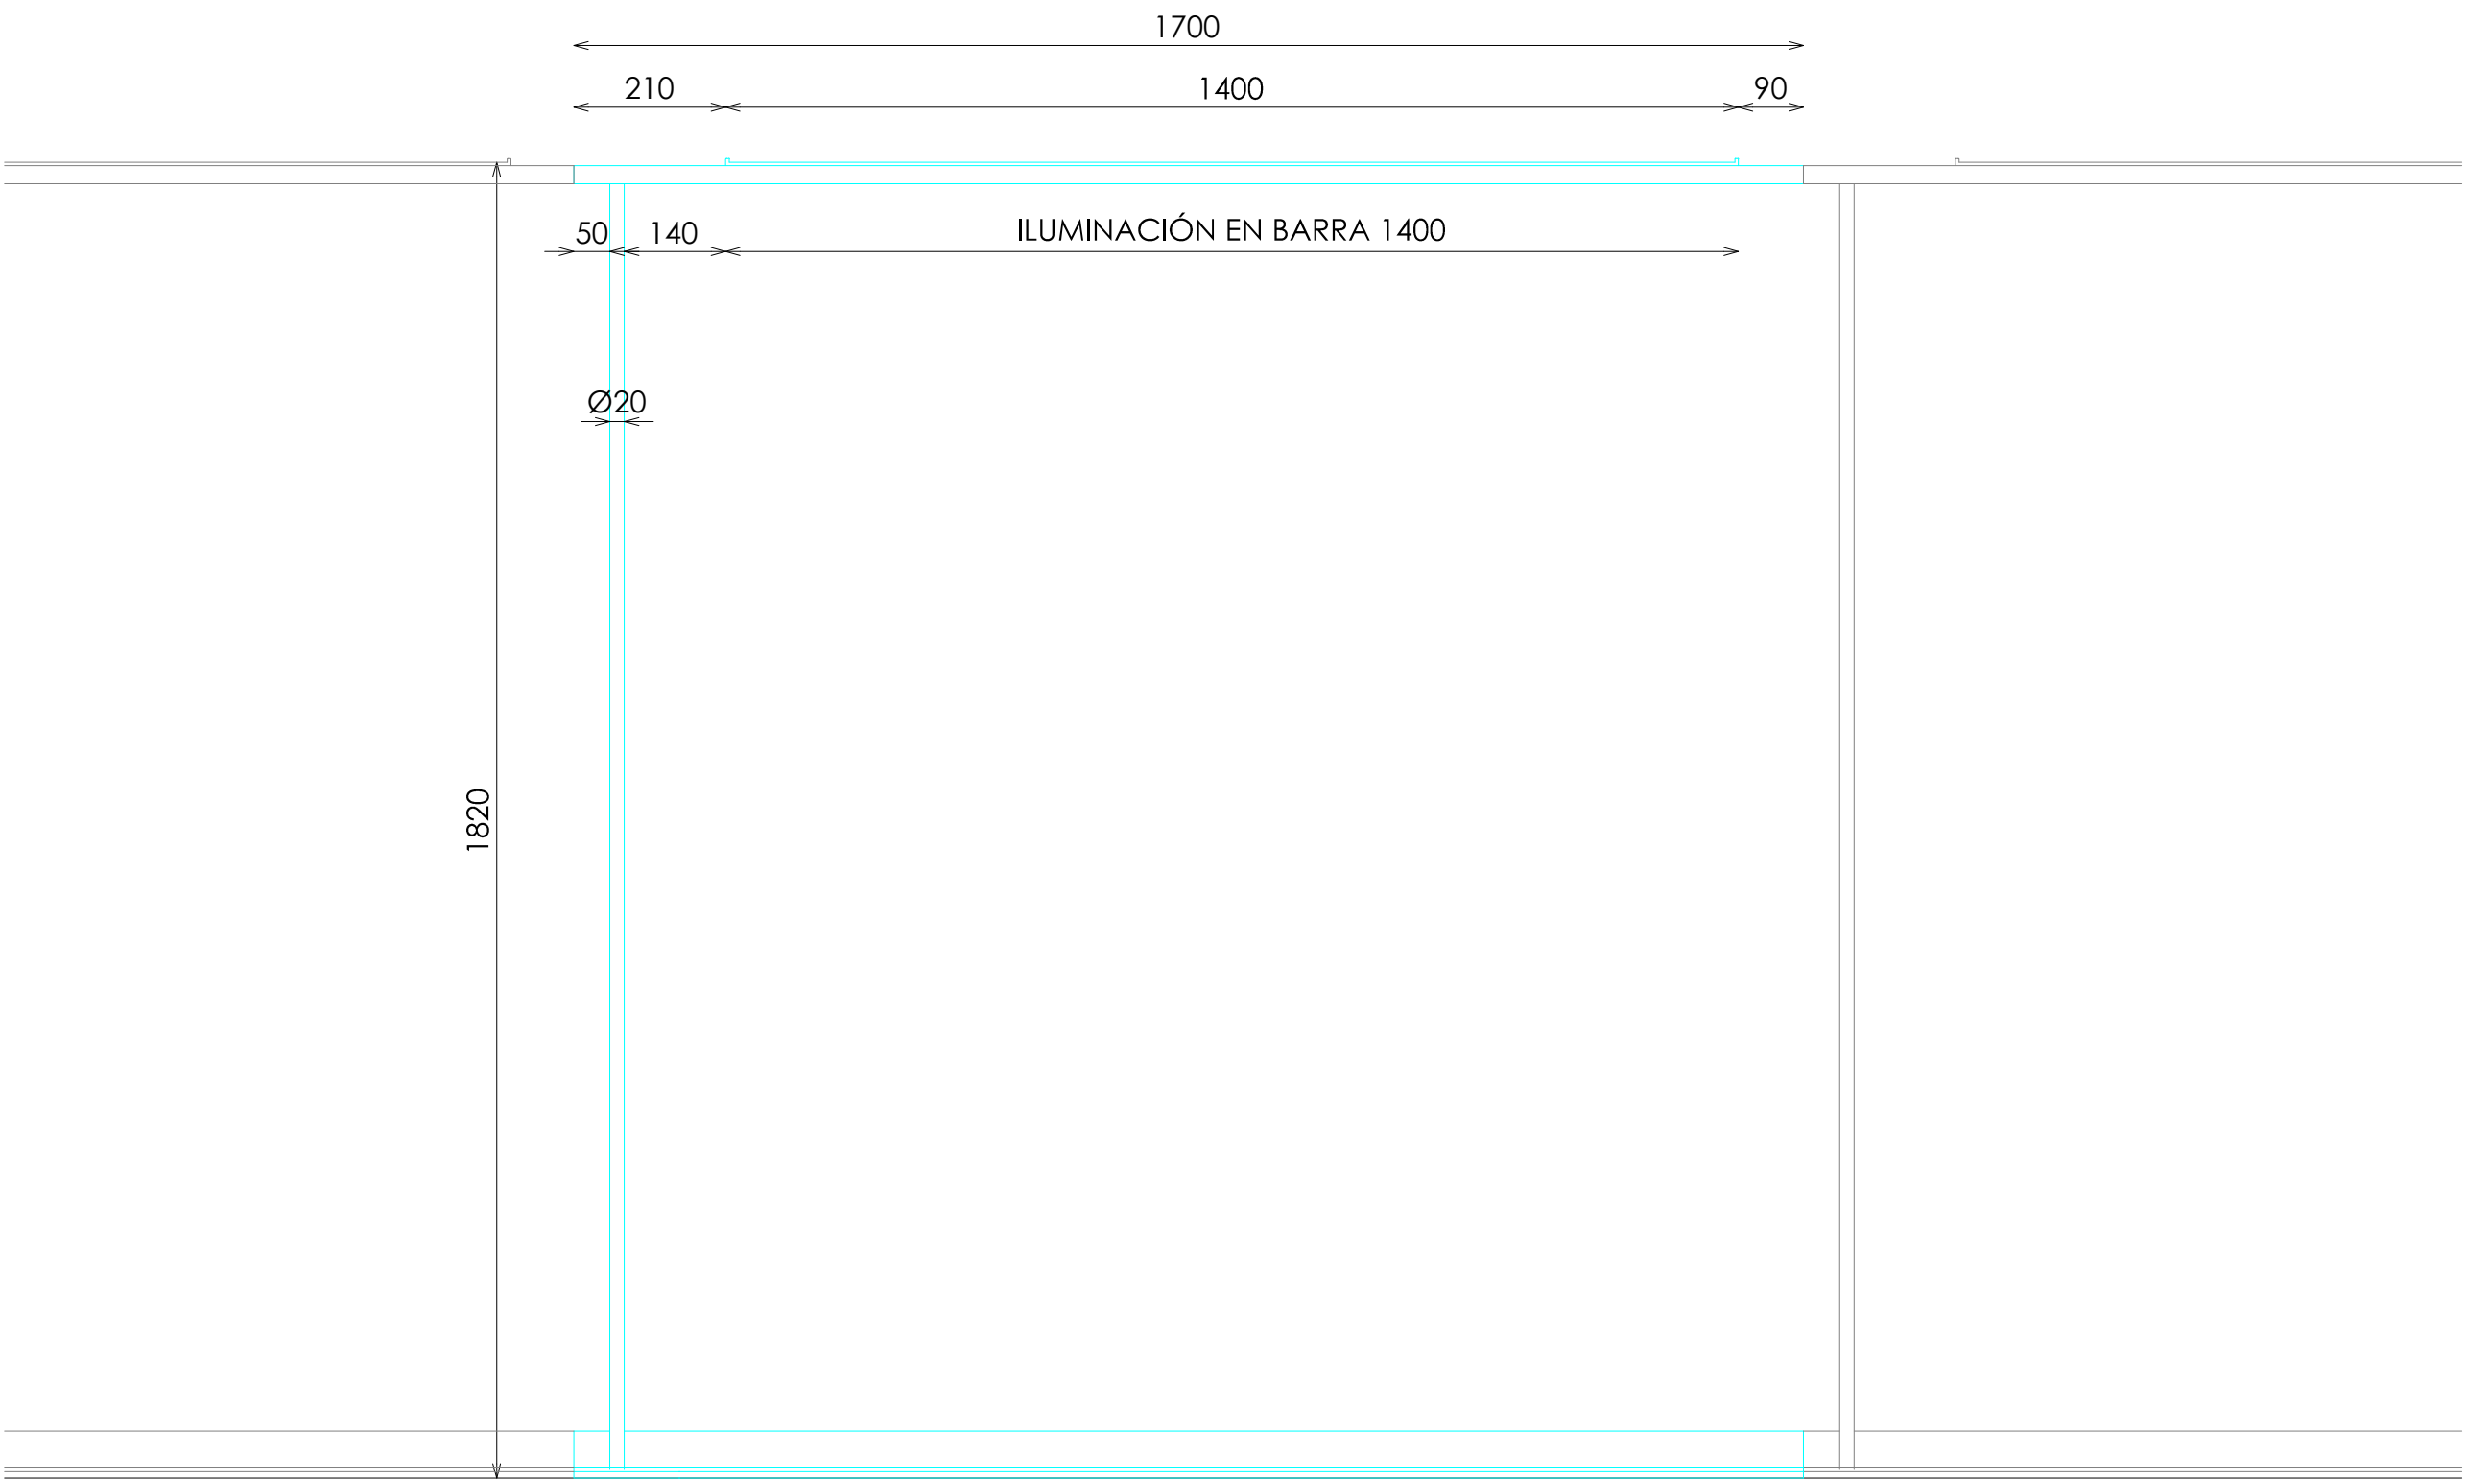

ALZADO FRONTAL

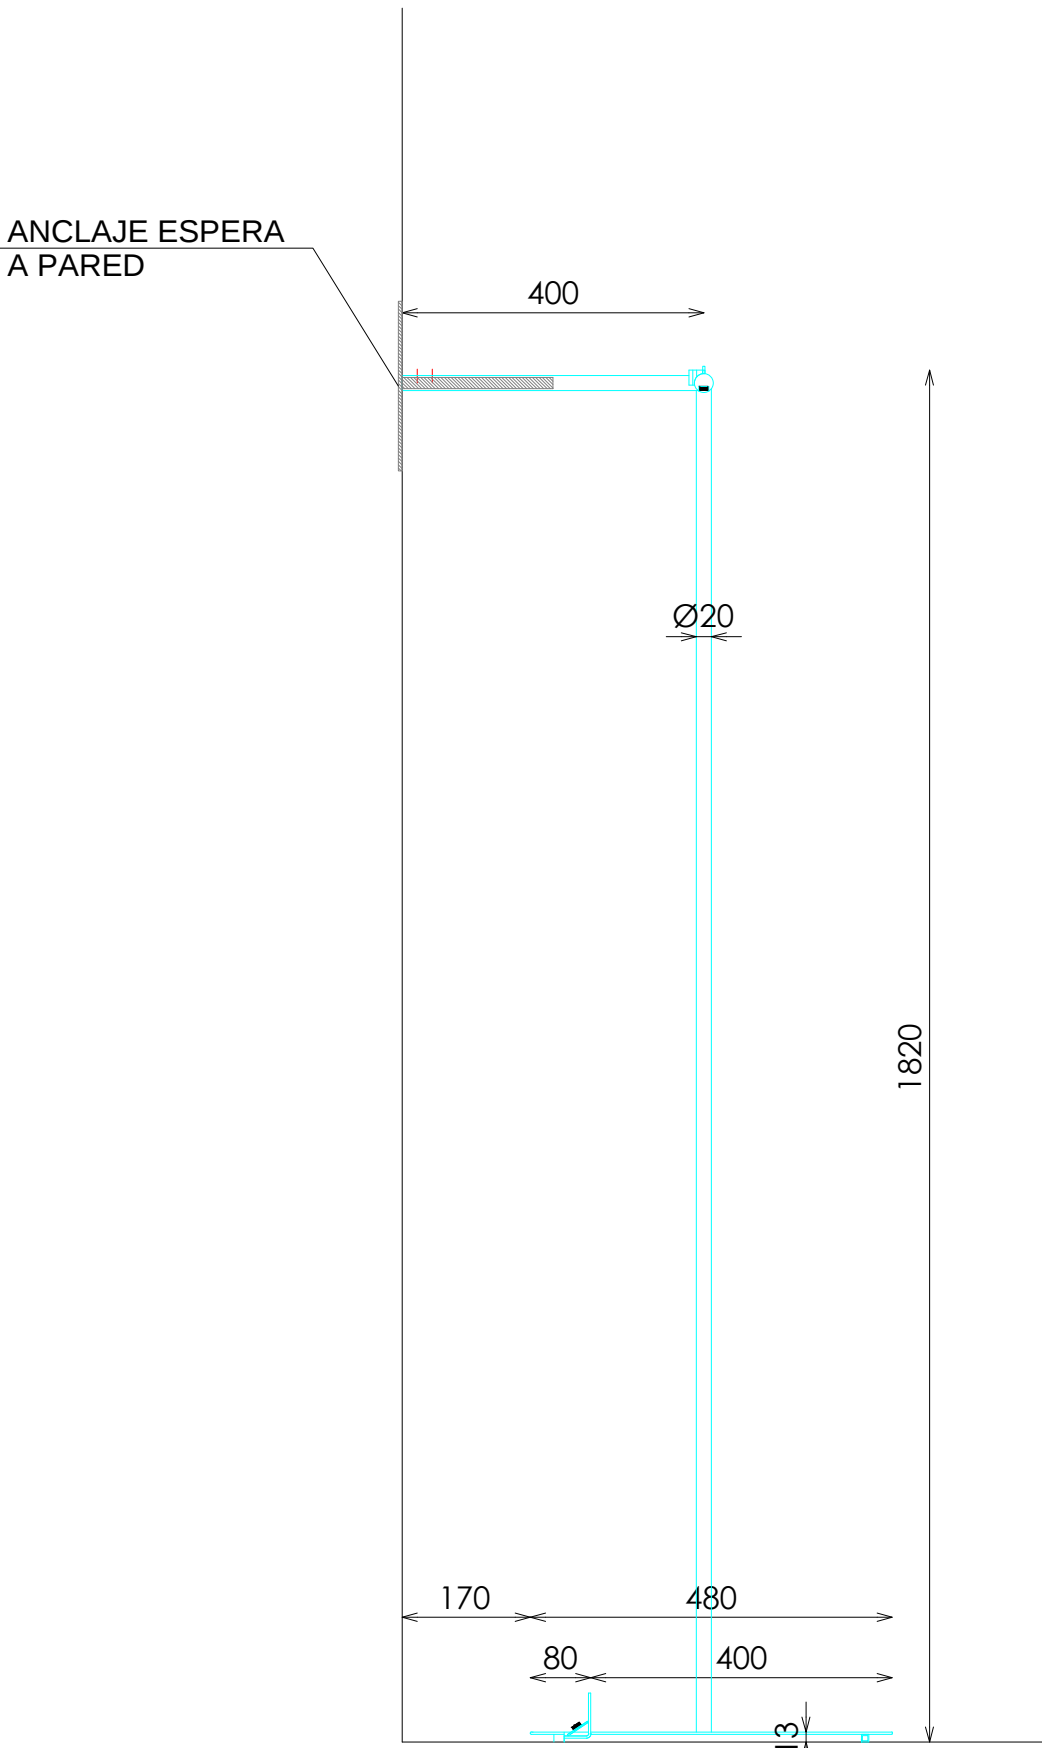


PERFIL SECCIONADO

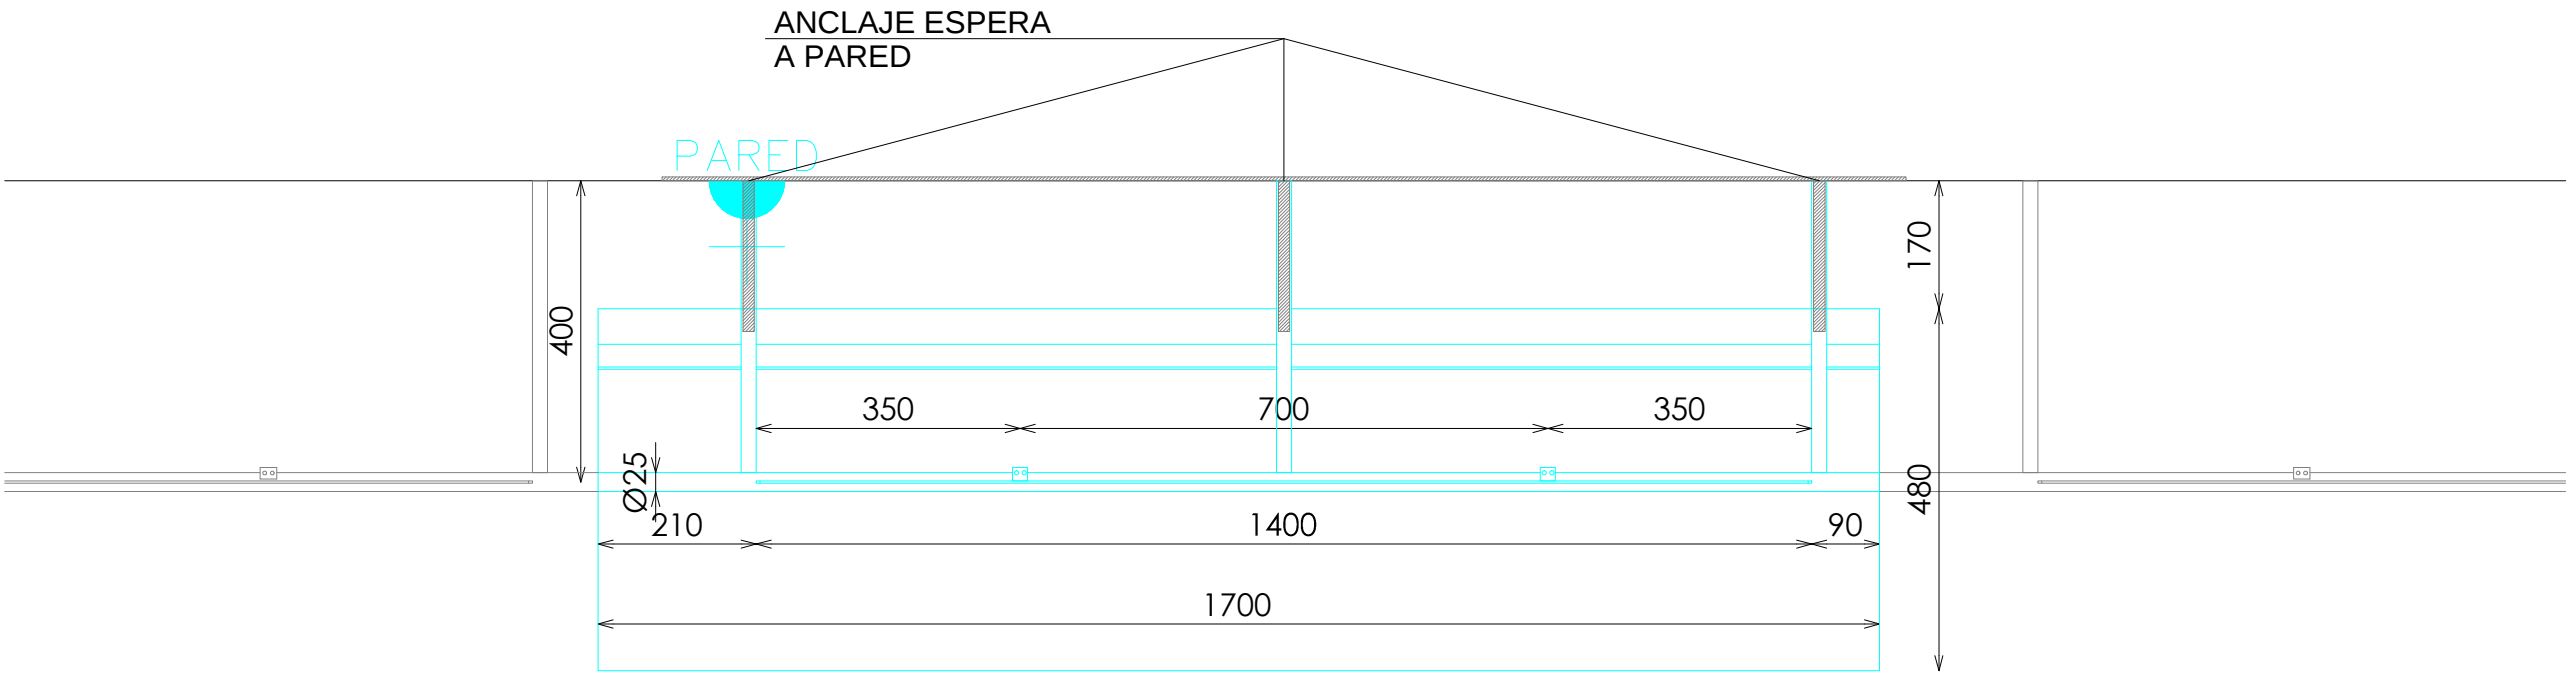


PLANTA


DETALLE BARRA

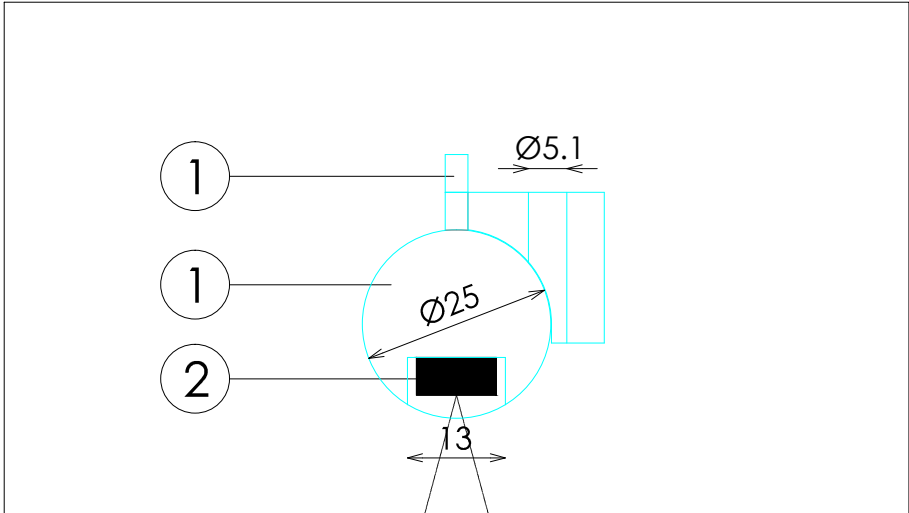

DETALLE BASE

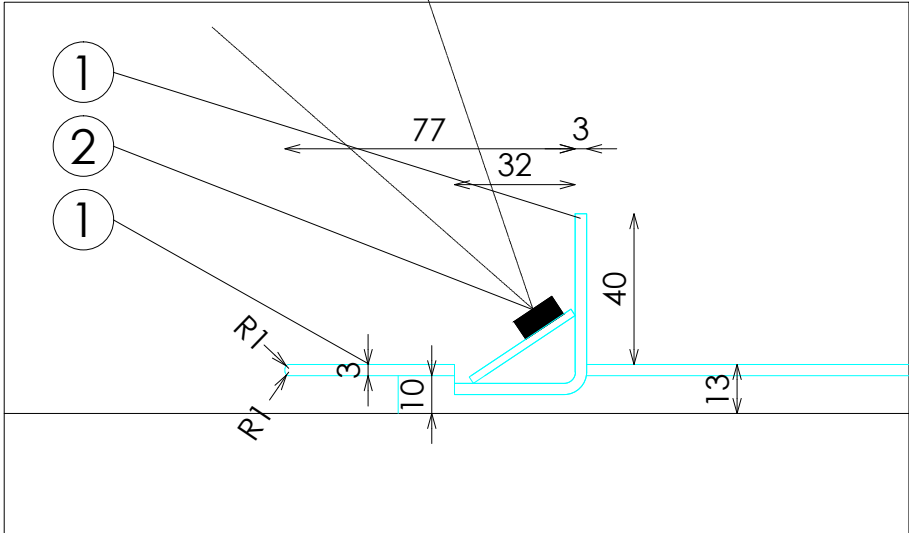

DETALLE FRONTALES EXTRAIBLES

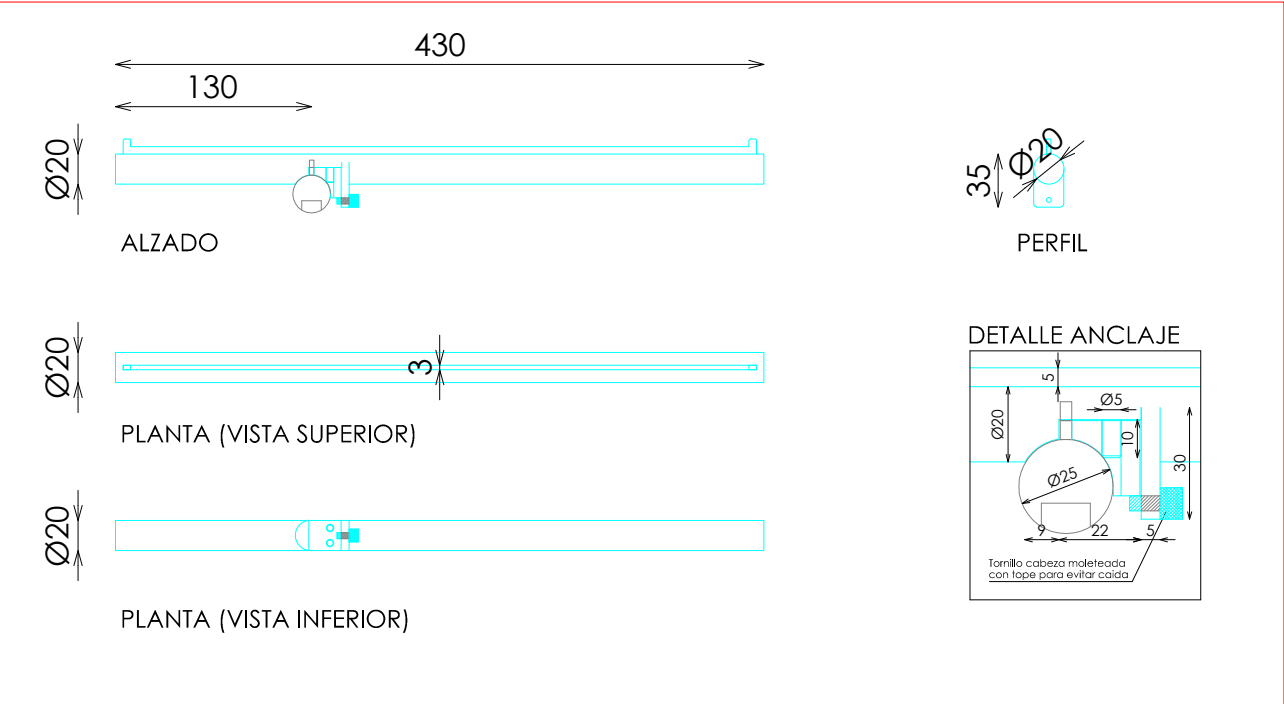

DOTACION

DESCRIPCION	Uds
FRONTAL EXTRAIBLE (TUBO MACIZO)	1

E: 1_20

Pag: 1_1

Código: 21ACAMP069D
Matrícula: Cp-Barra Recta a Pared 140xH182 Centro Acero 221D
Versión: D
Fecha: sep-22
Imagen: 221