
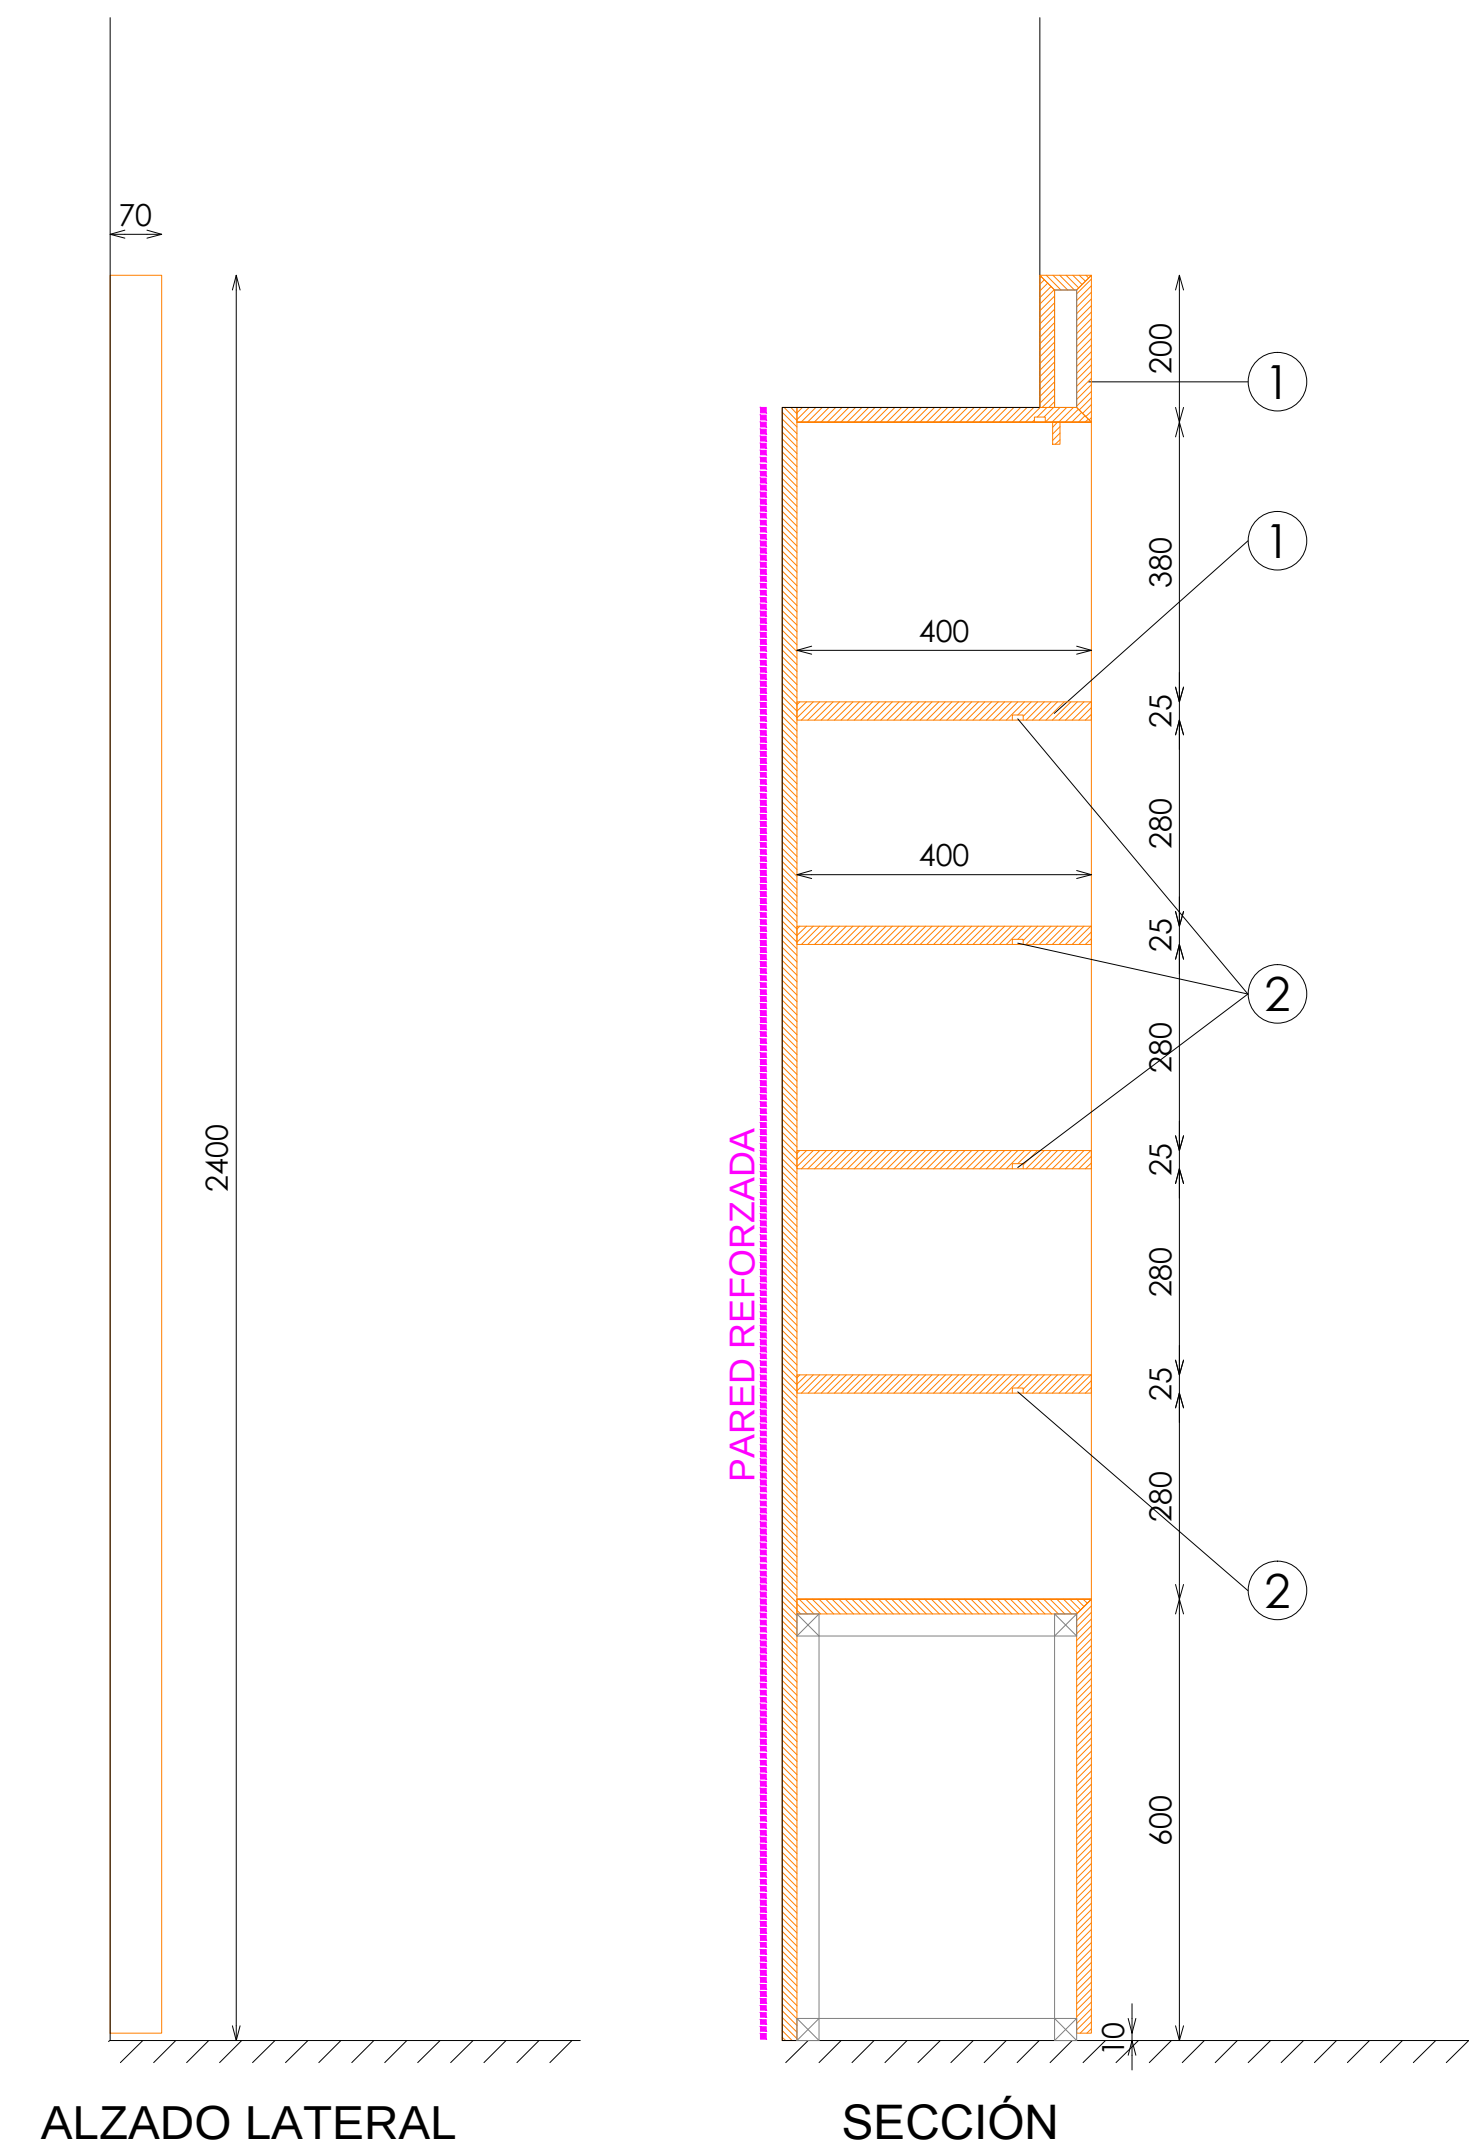


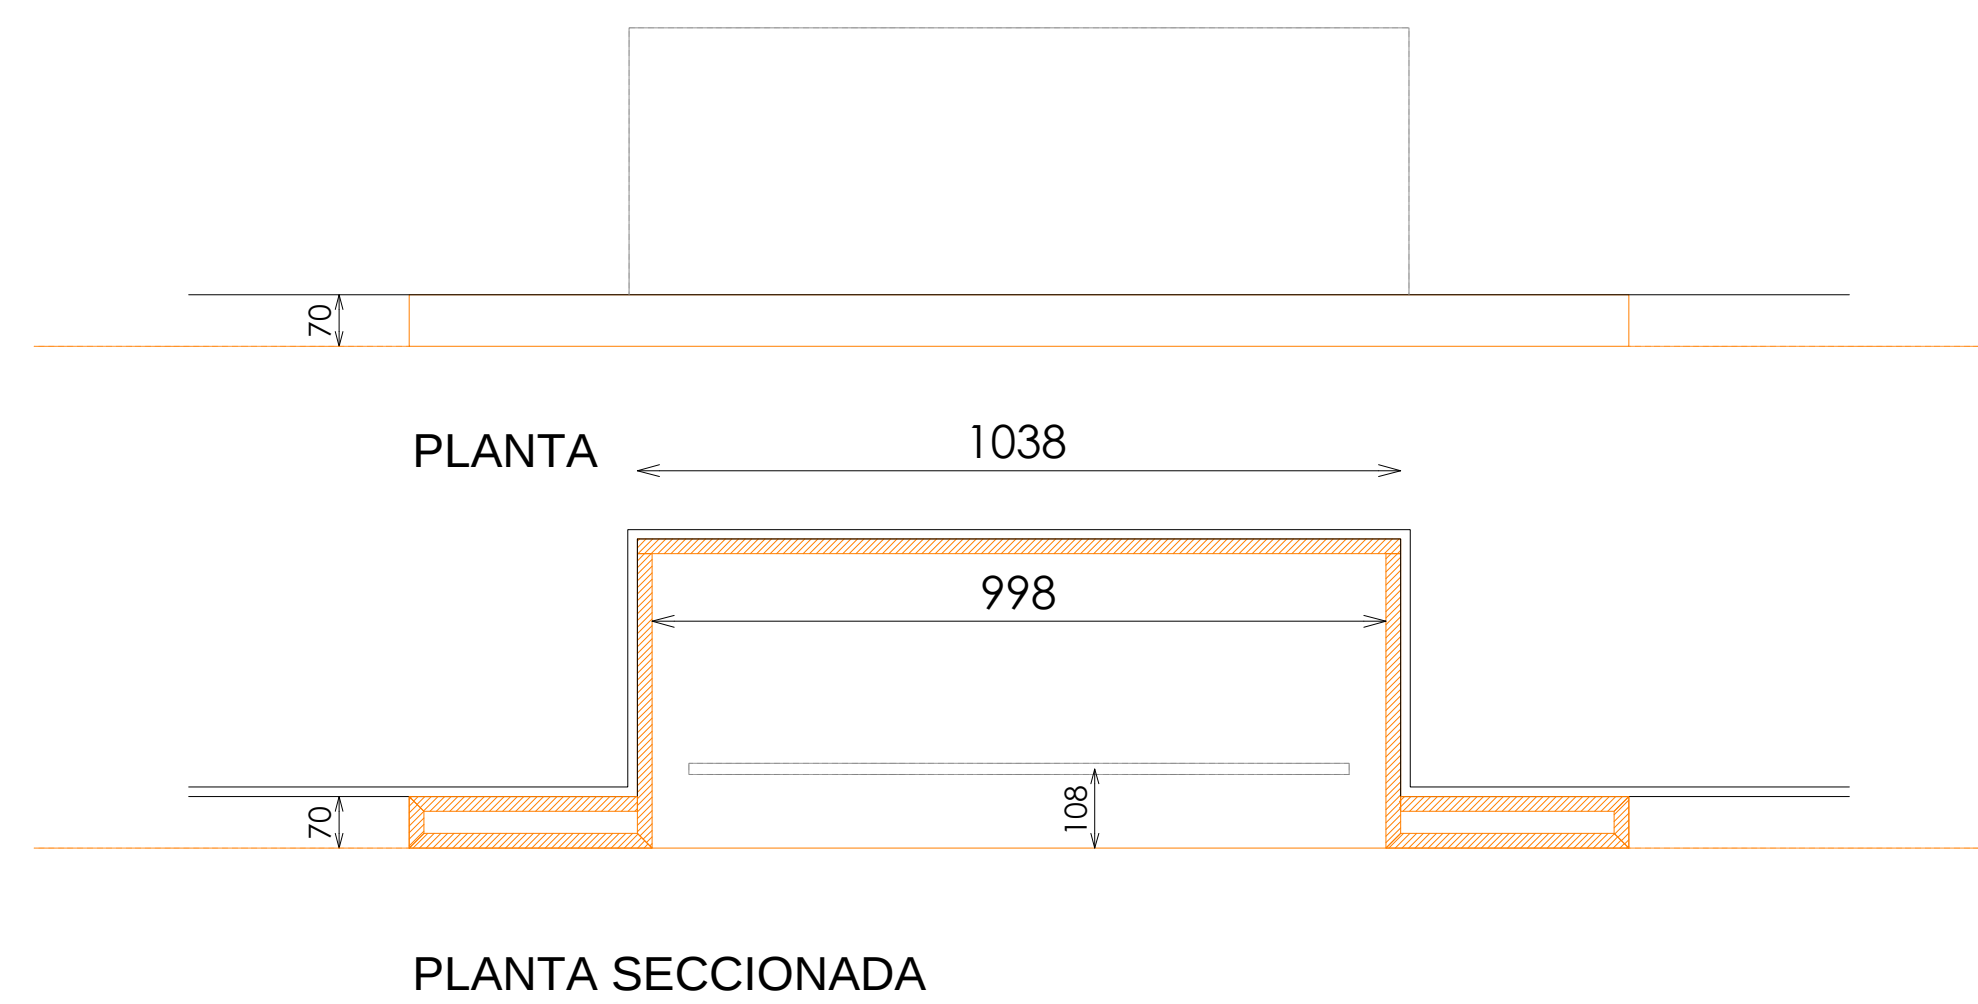

平面图尺寸,以店铺自带目录为准,内空998,可以小不要大,因为墙面板是332*3=996

PF

Np—Panel Hornacina Perfumería
99xH220 Madera

PTE. DEFINIR CATÁLOGO

858

8Z10133900

ACABADOS

- ① ROBLE NATURAL PICAVIA REF. 2201
- ② ILUMINACION LED OPALUX 3100°K

*NOTA:
DEJAR UNA CALLE INFERIOR DE 1cm DE REMATE CONTRA EL SUELO