


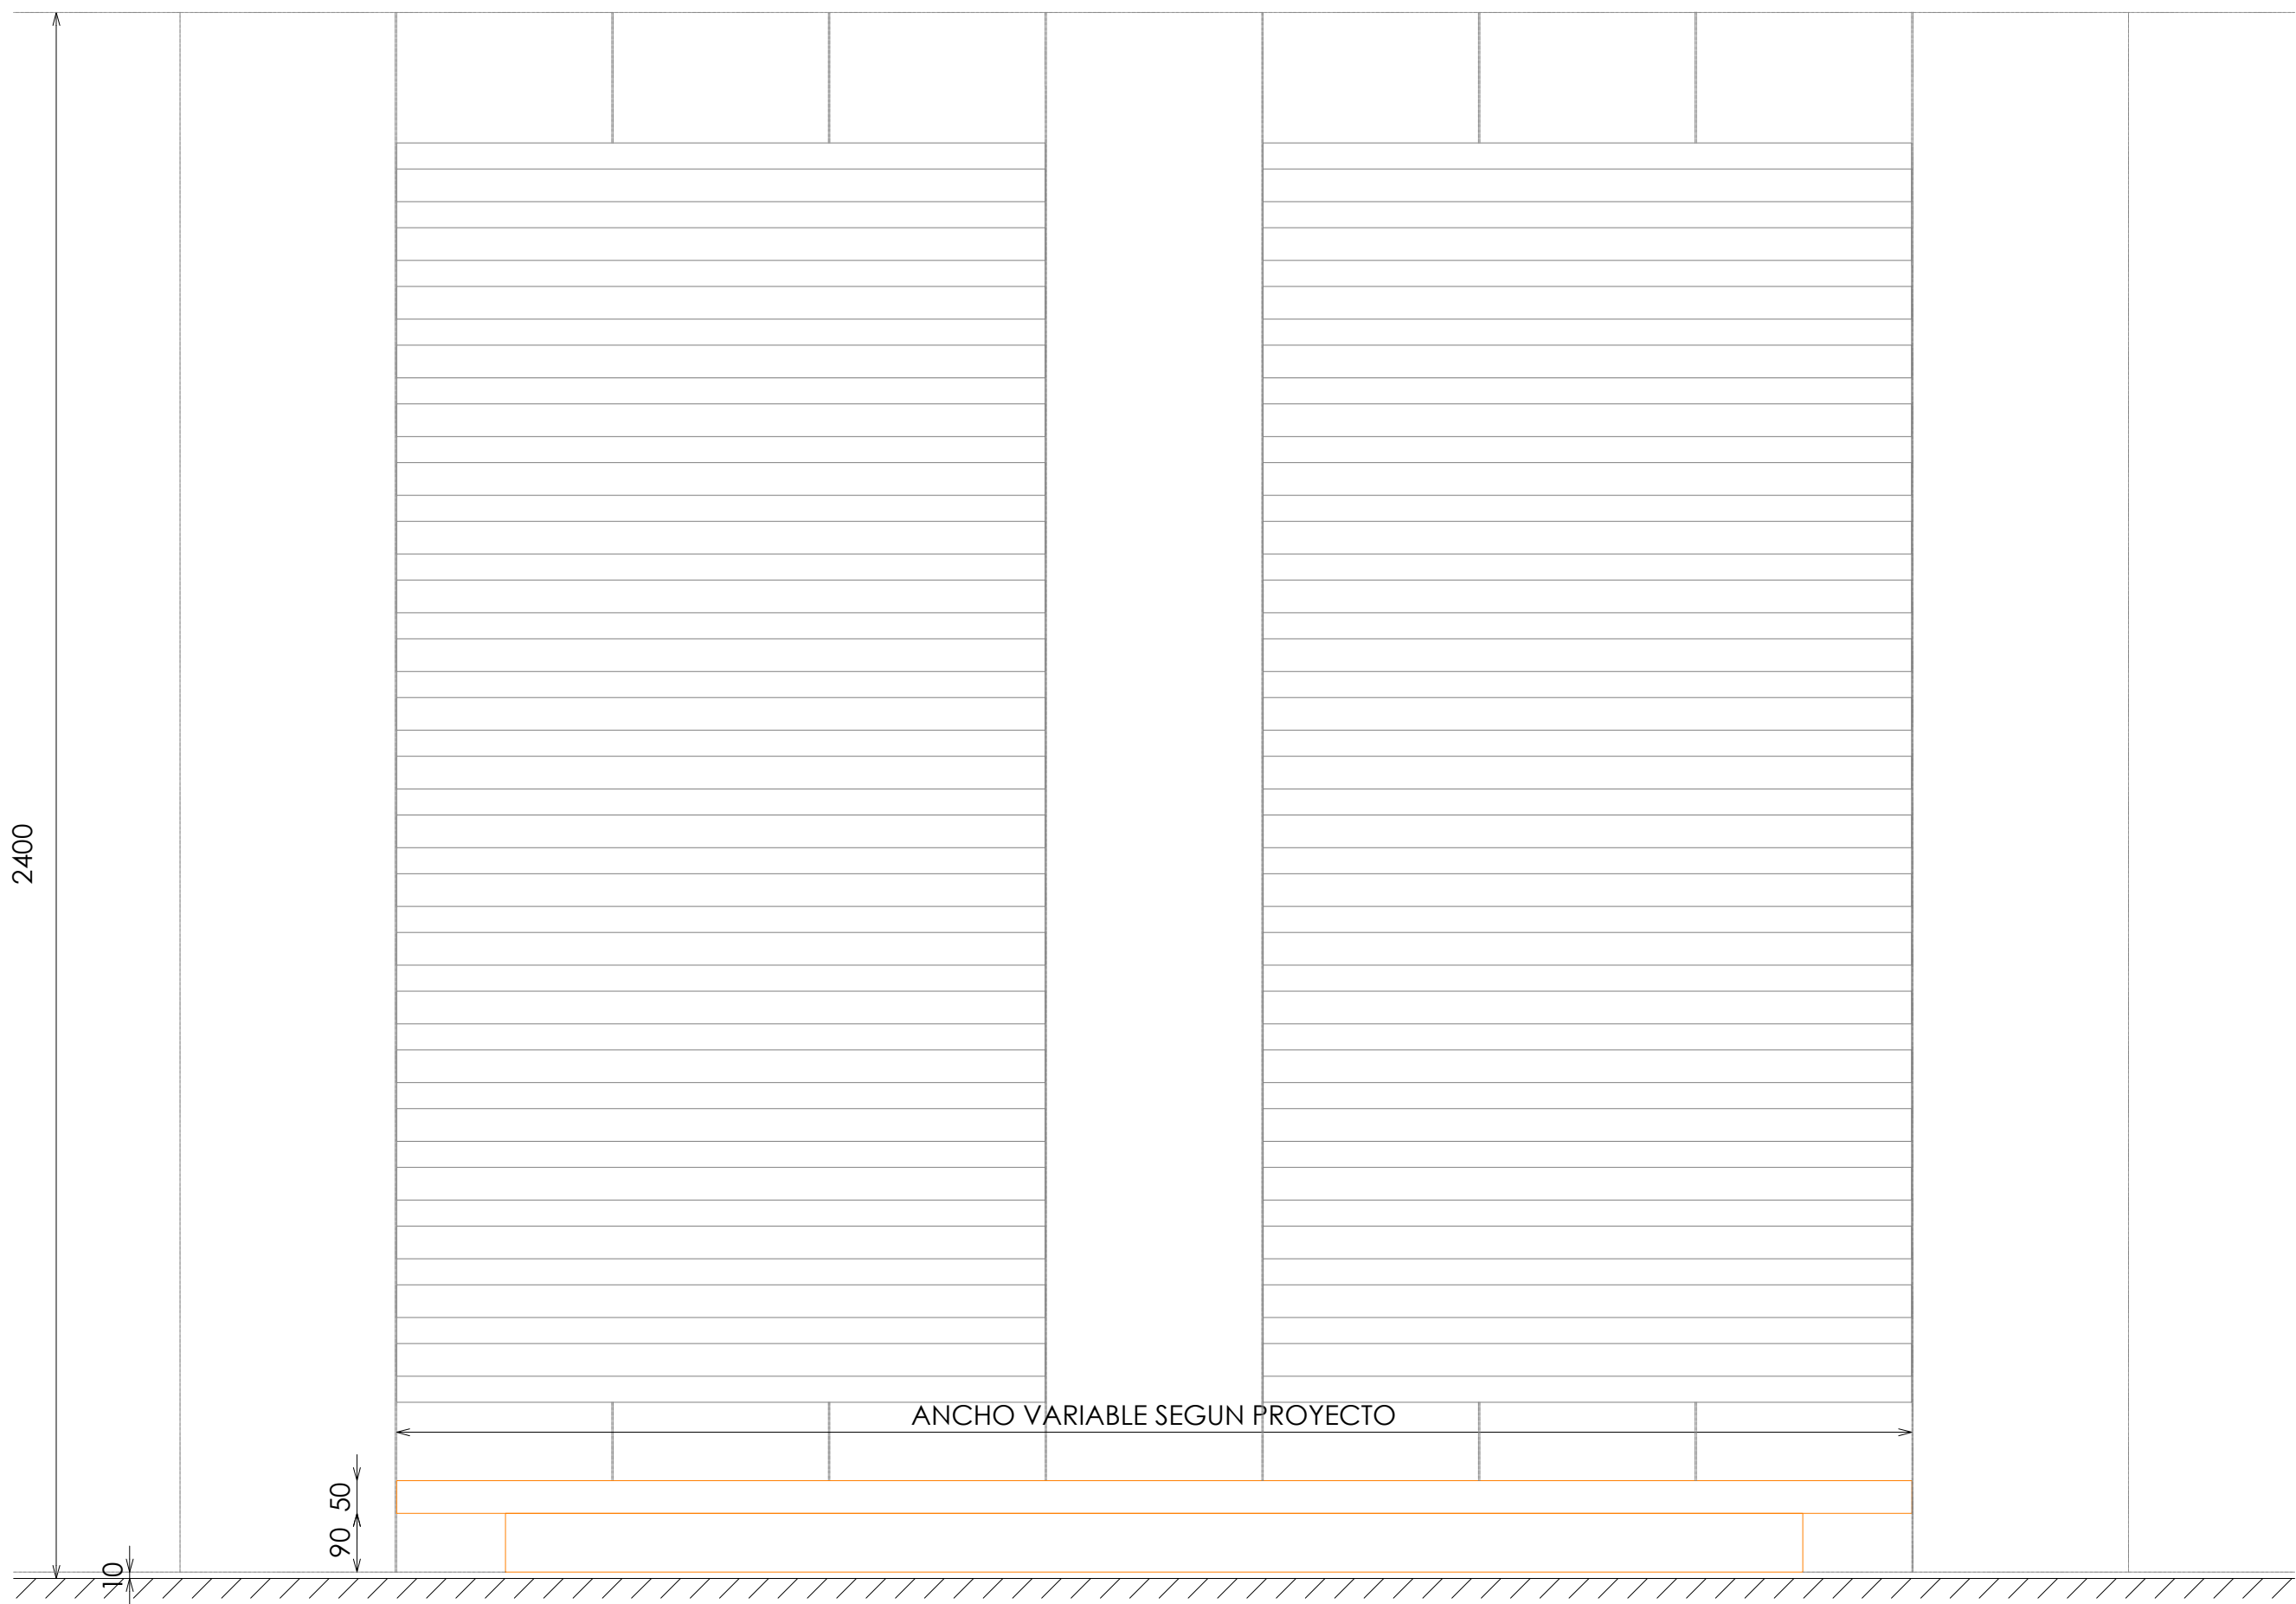


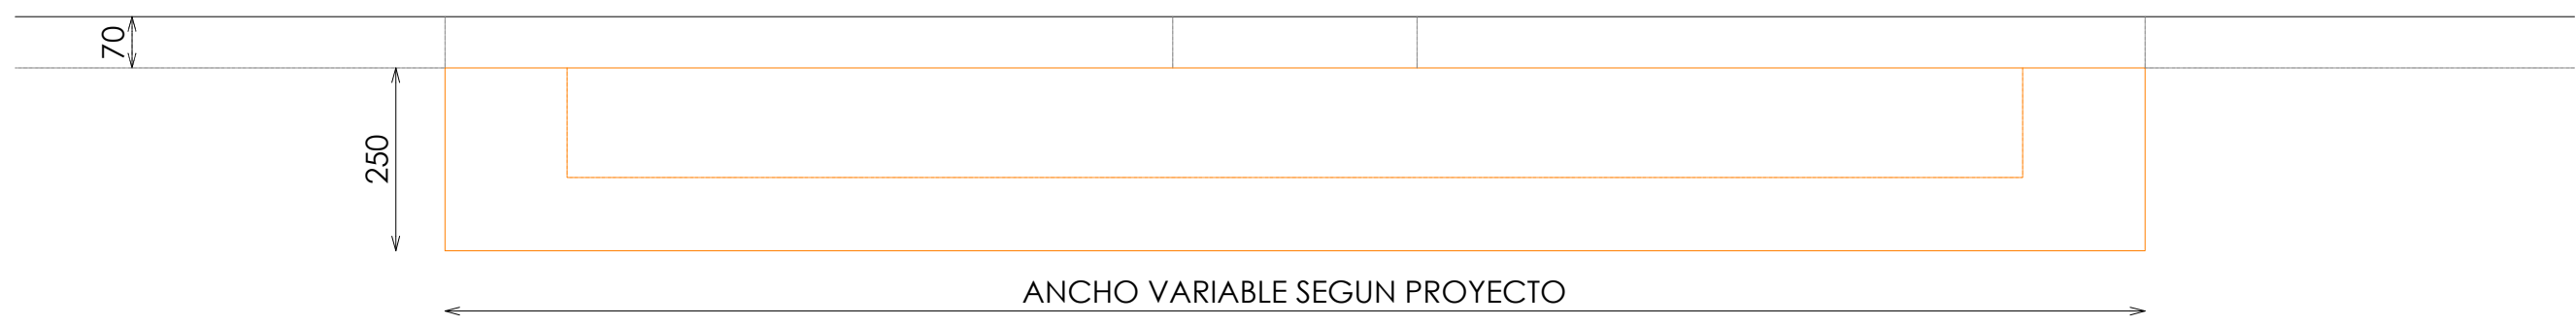

ALZADO

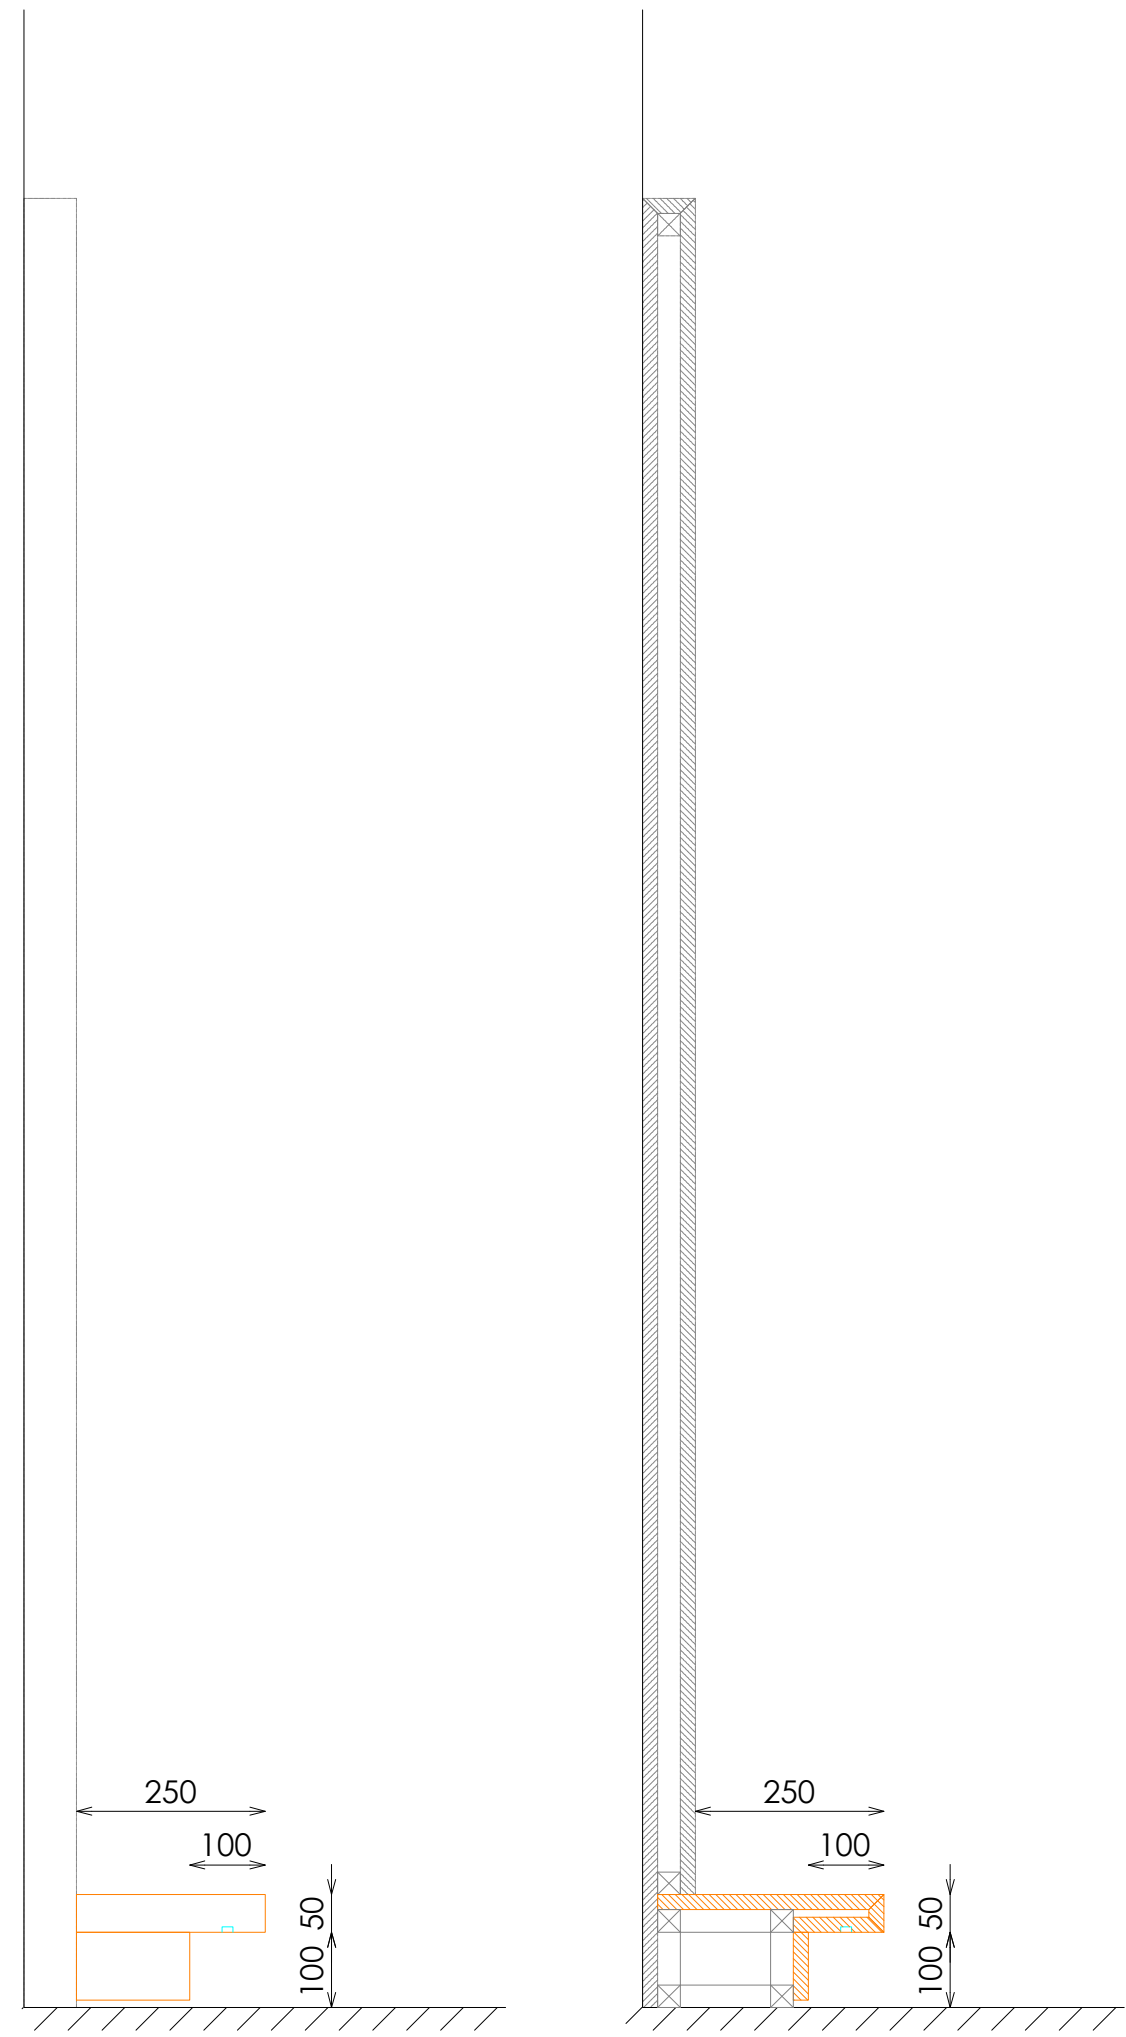

PLANTA

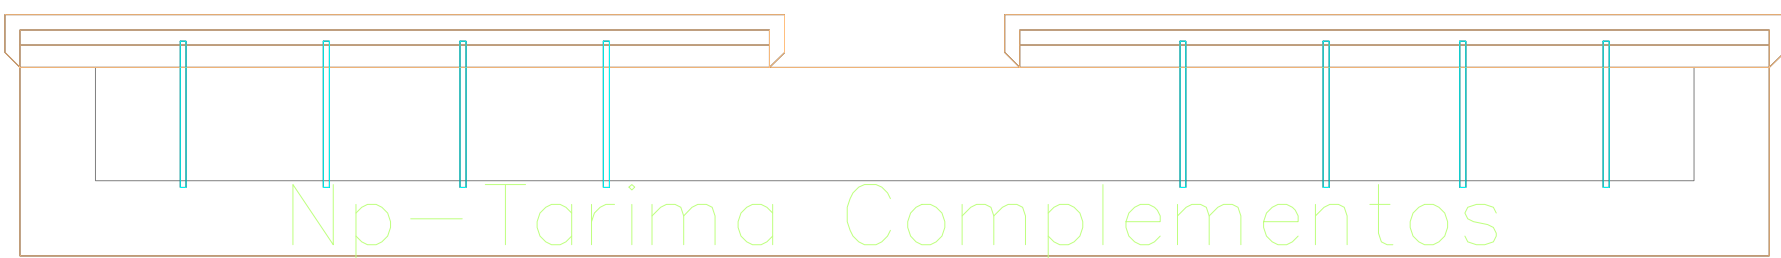

ALZADO LATERAL

SECCIÓN

ACABADOS

- ① ROBLE NATURAL PICA VIA REF. 2201
- ② ILUMINACION LED OPALUX 3100°K

***NOTA:**
DEJAR UNA CALLE INFERIOR DE 1cm DE REMATE CONTRA EL SUELO

DETALLE TARIMA

