



ACABADOS

- ① ESPEJO PLATA


*NOTA: EL ESPEJO DEBERÁ IR FIJADO A LA PARED

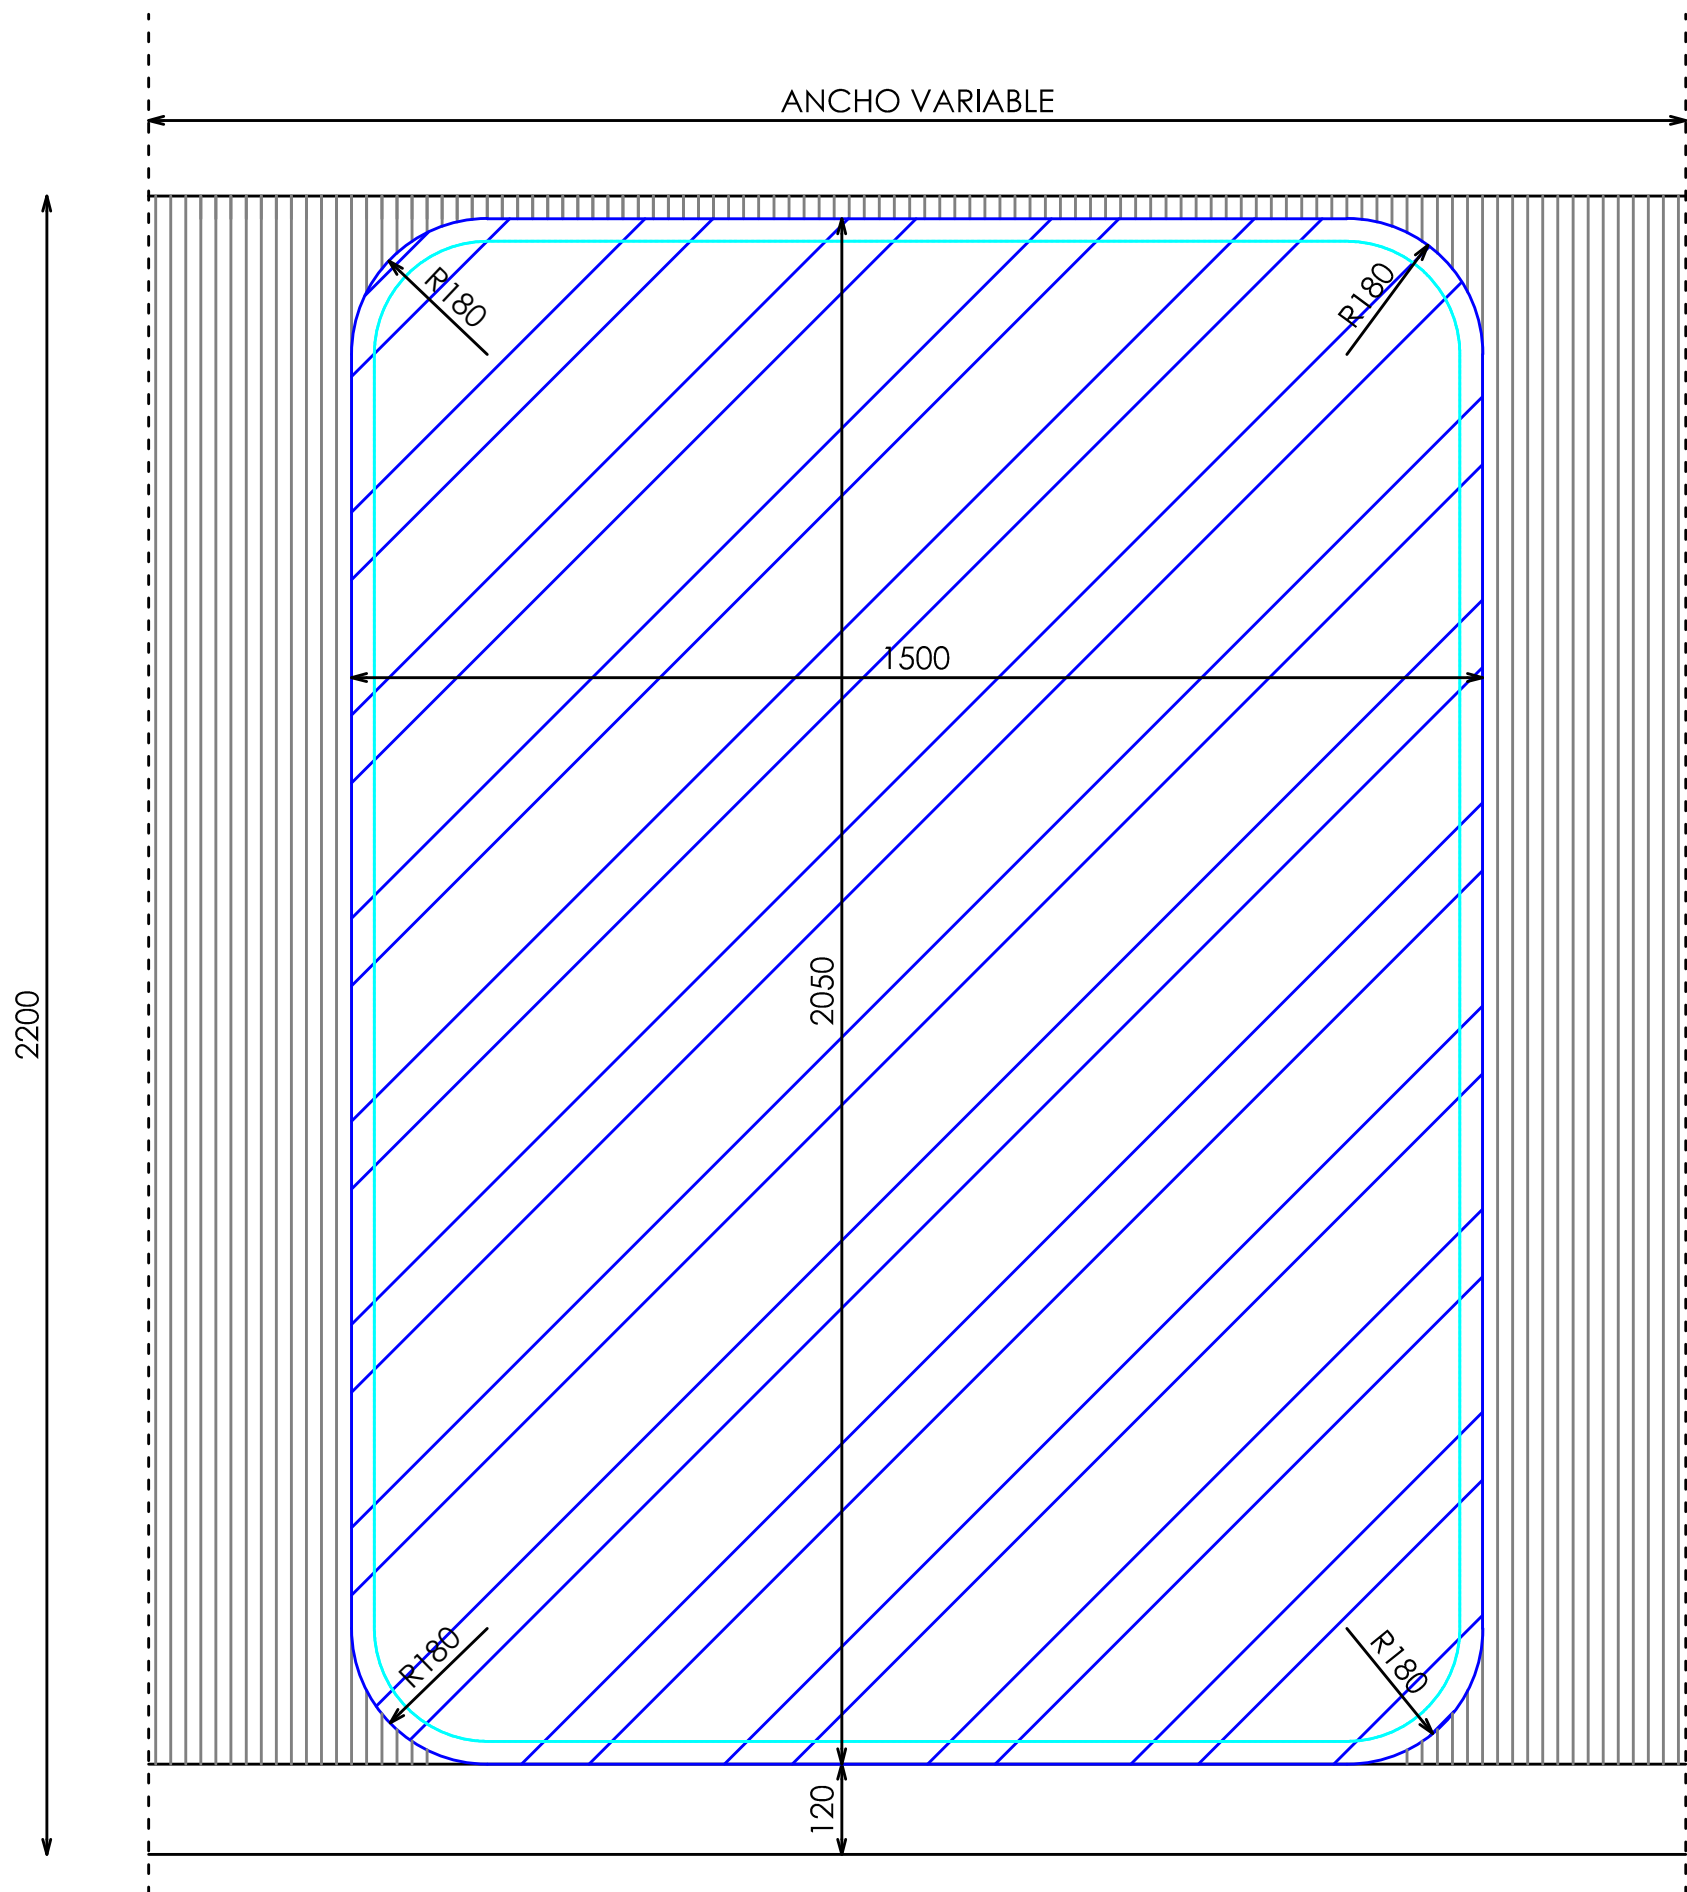

ALZADO


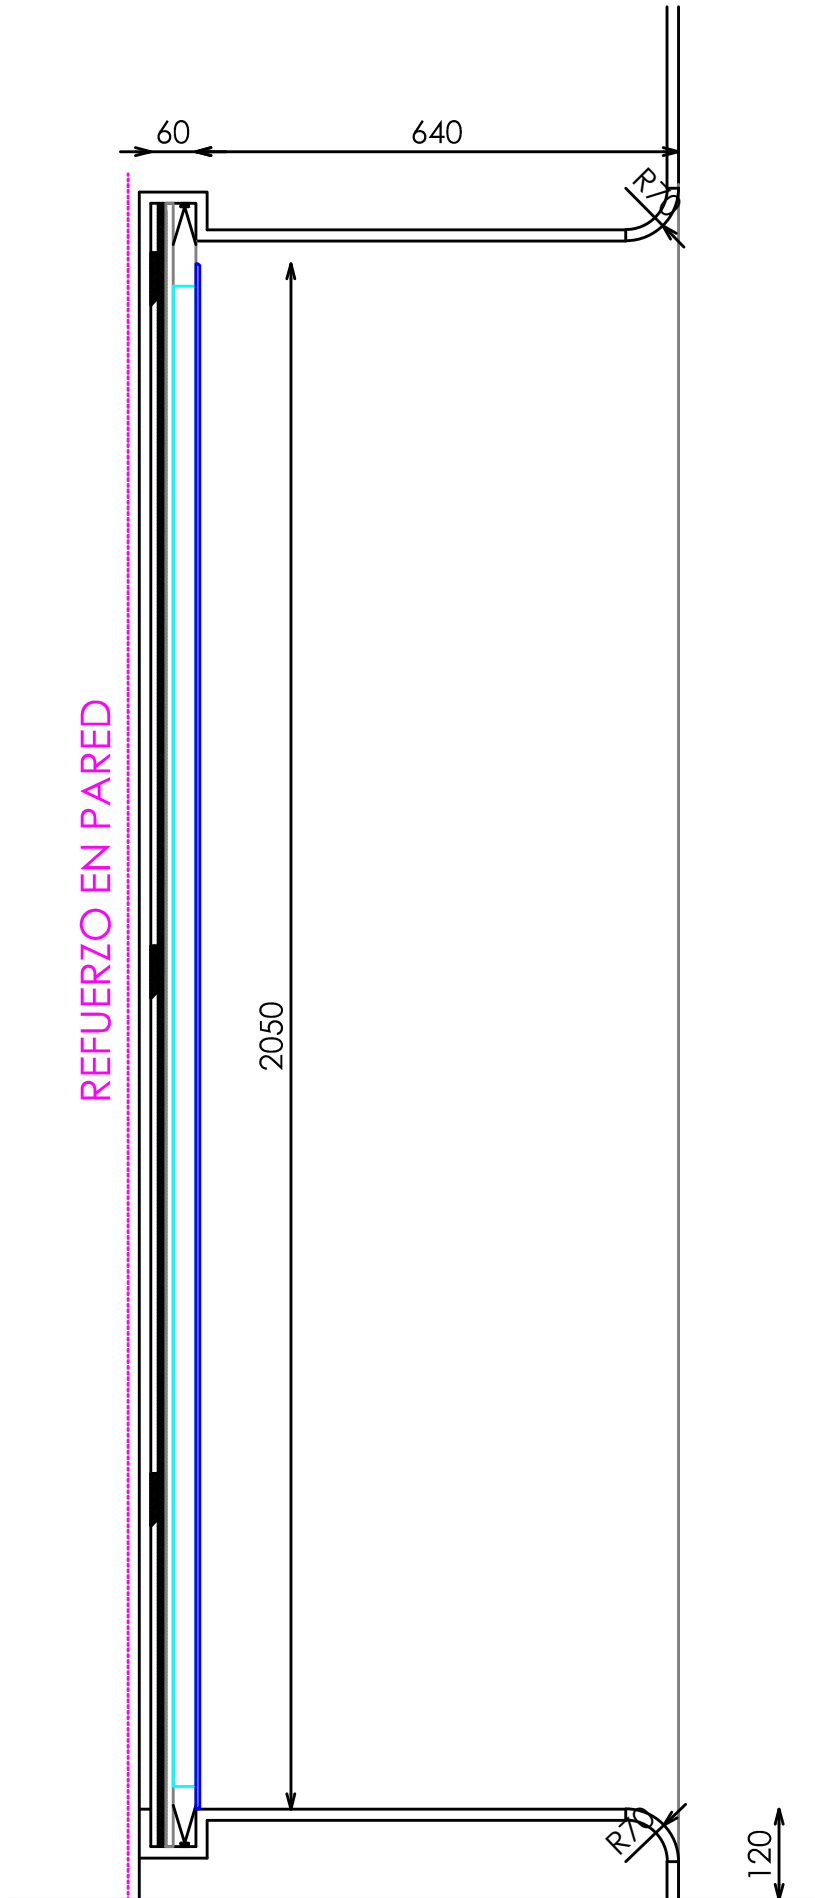


PERFIL SECCIONADO

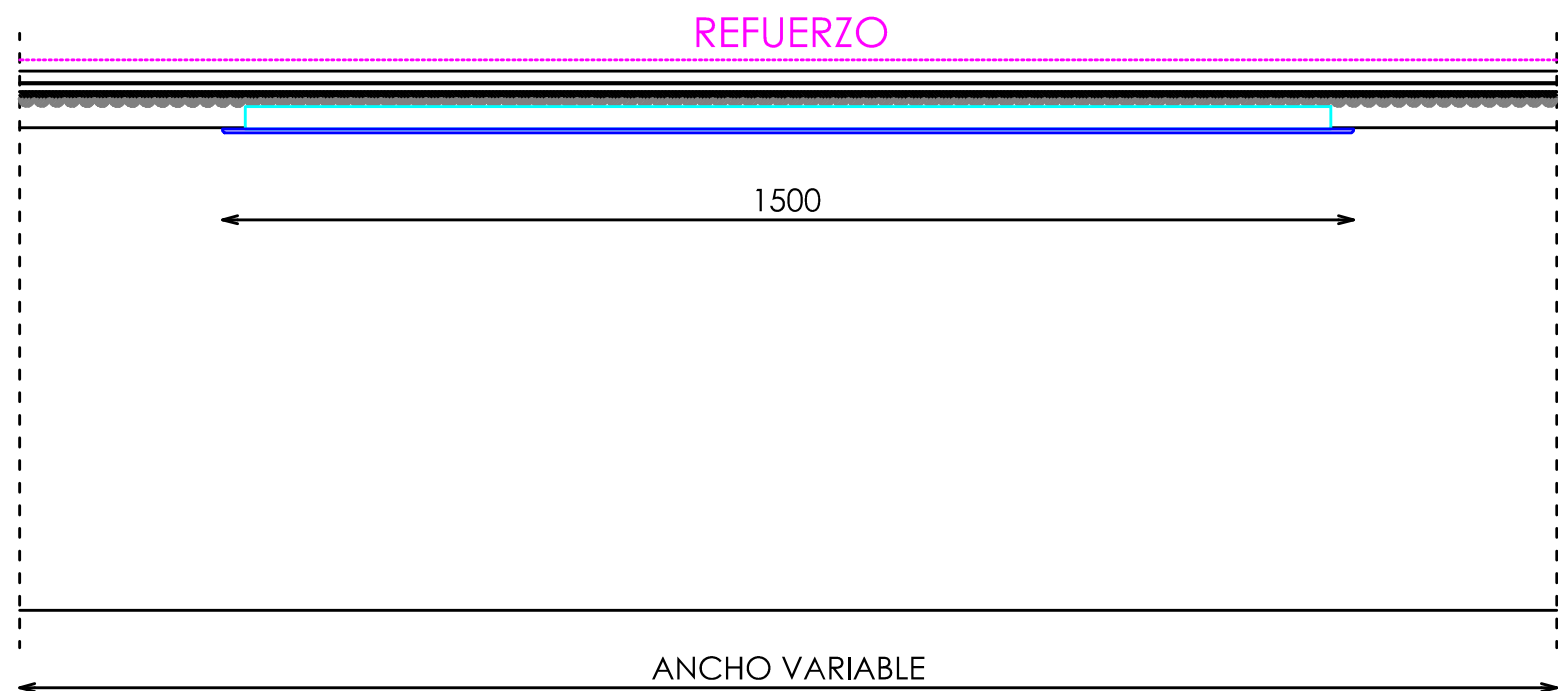

PLANTA

DETALLE ESPEJO SIN MARCO

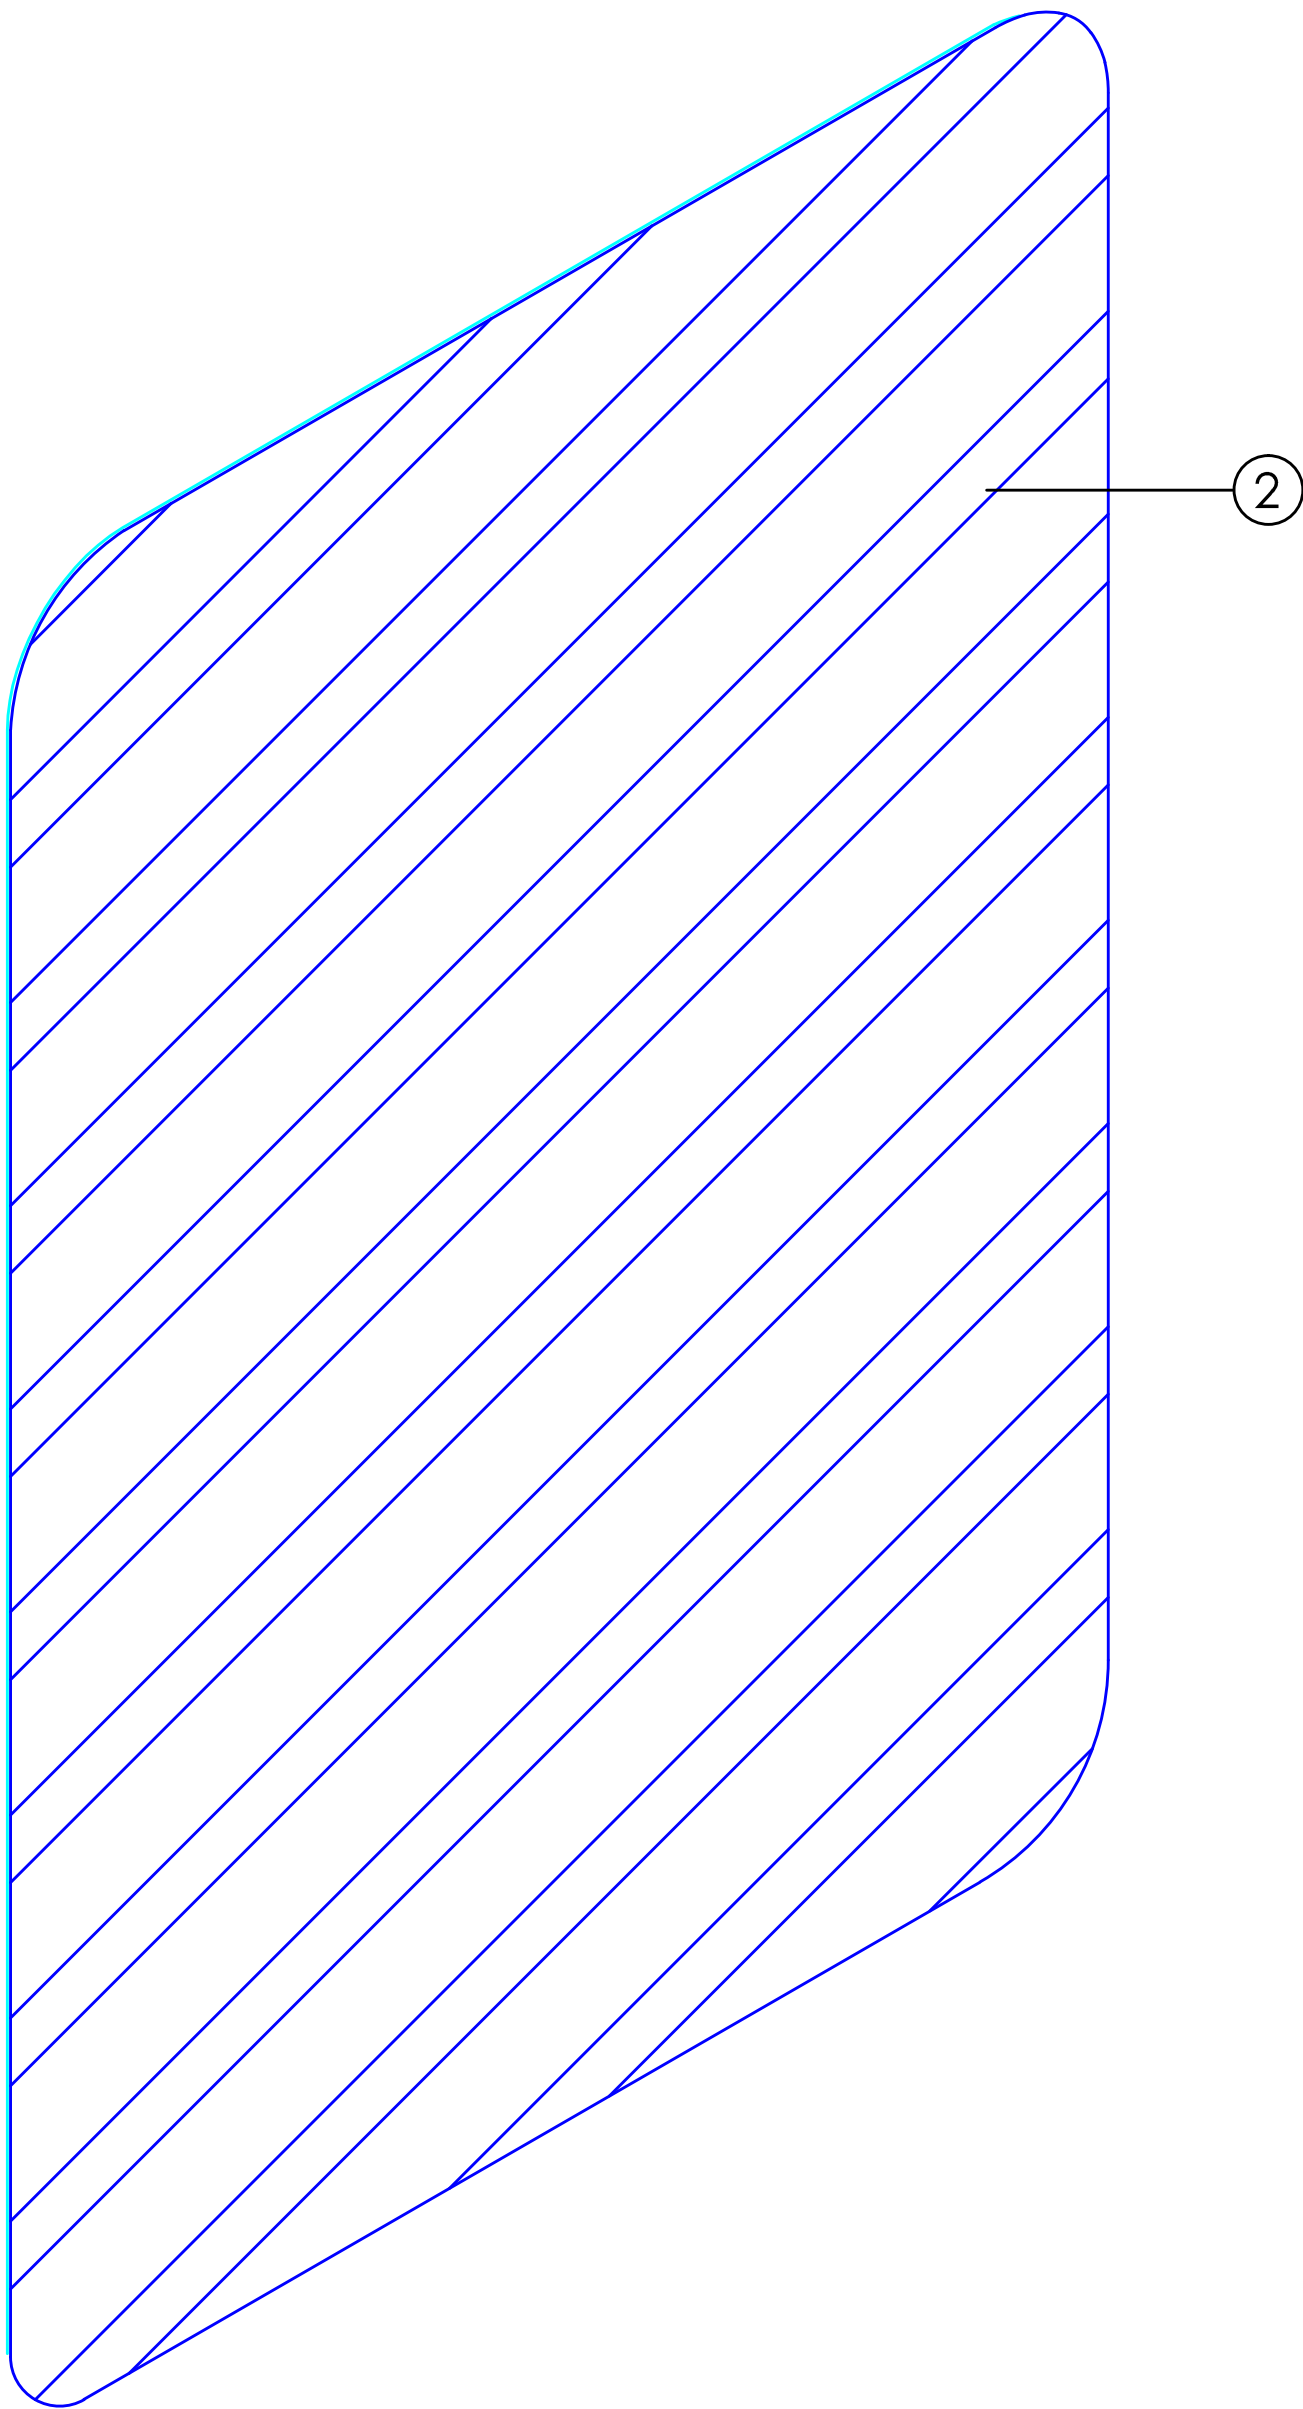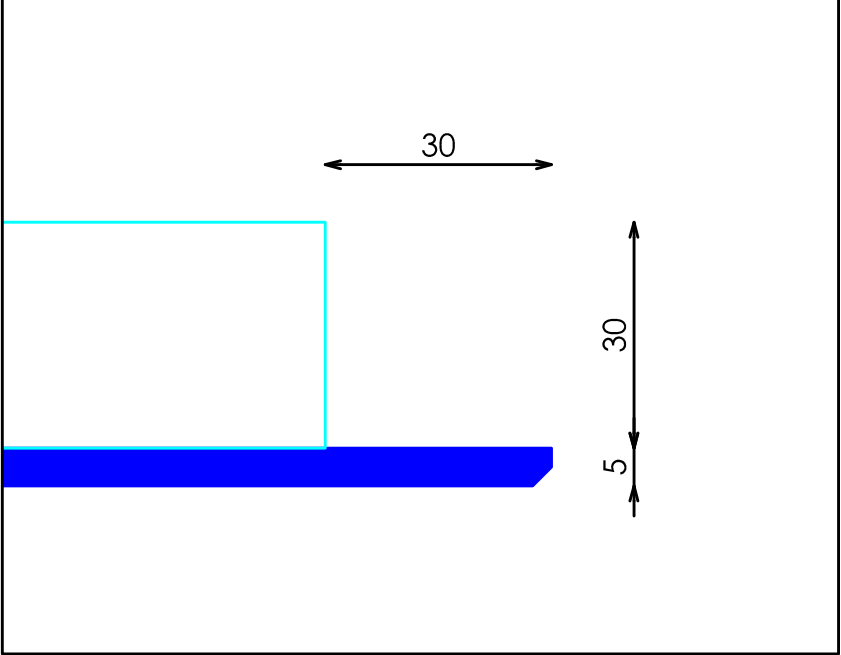

VISTA 3D FRONTAL