



ACABADOS


- ① ACABADO RAL9003 MATE

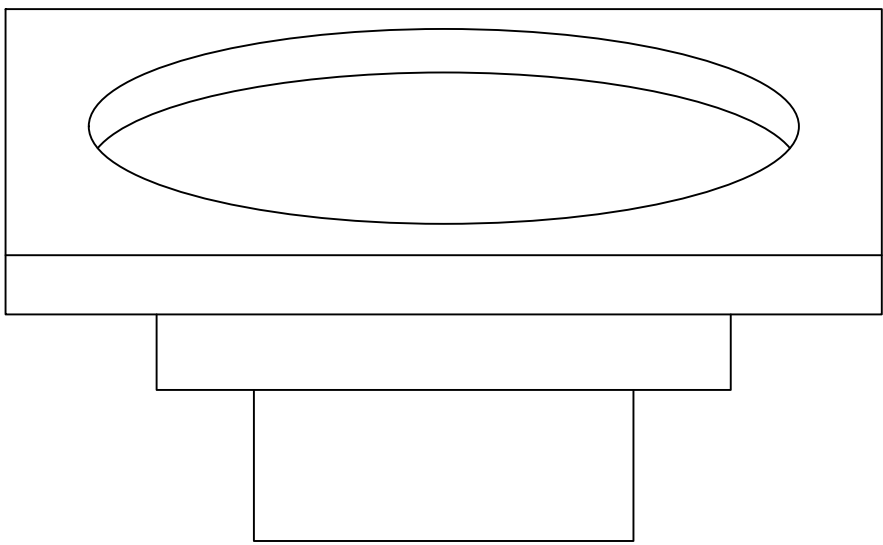


ALZADO

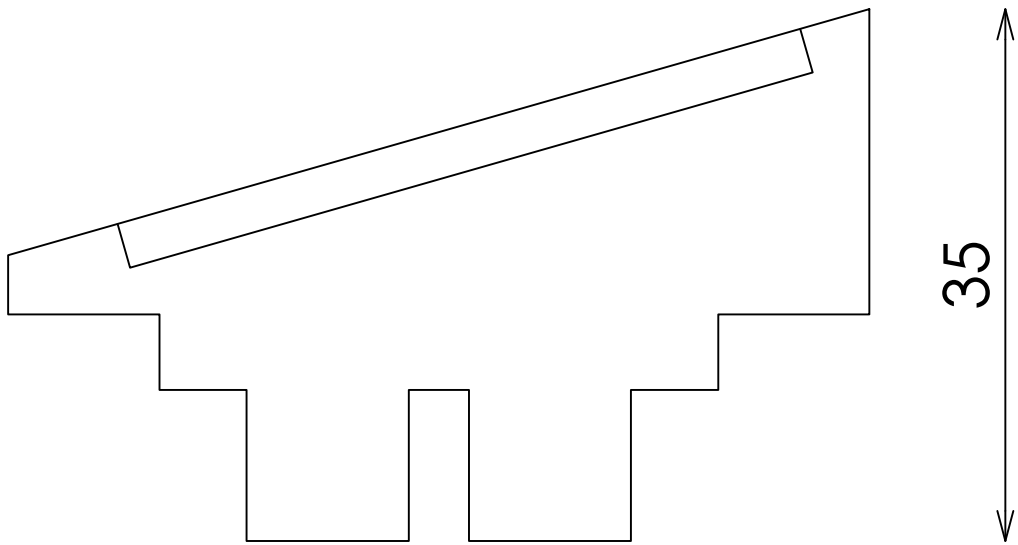

SECCIÓN PERFIL

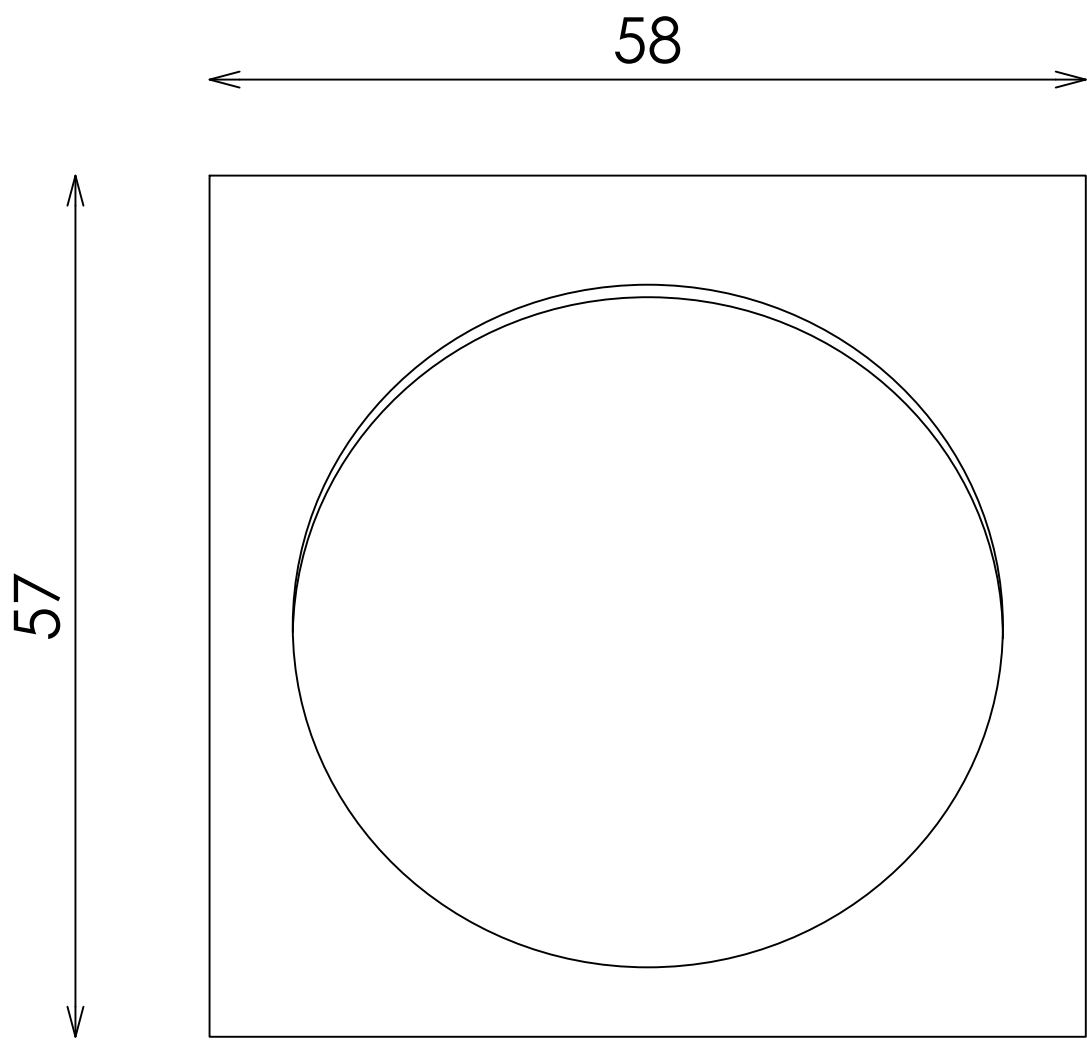

PLANTA

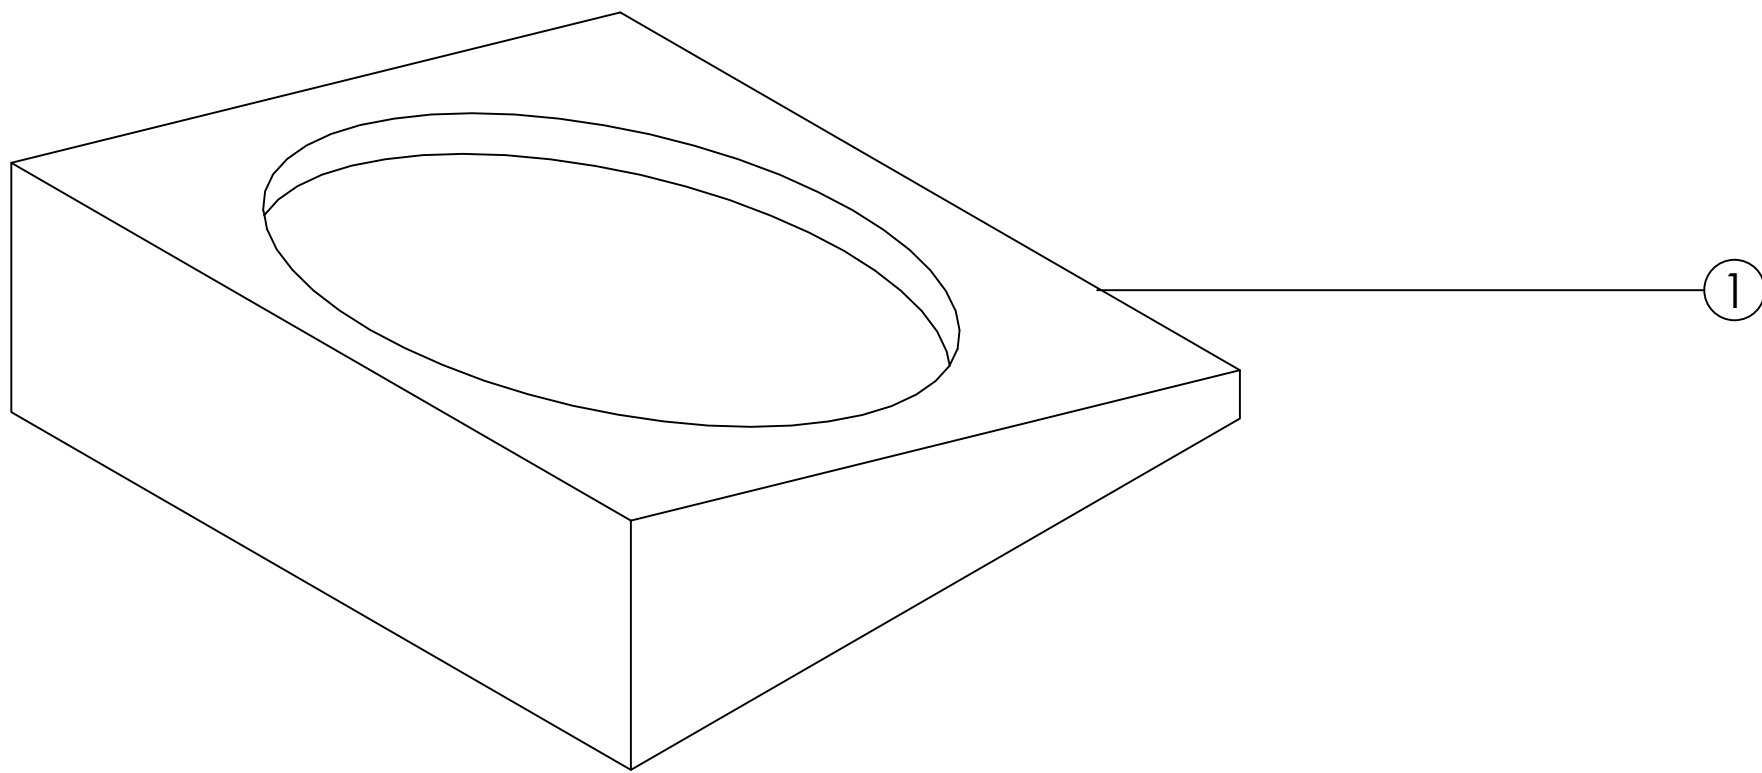

VISTA ISOMÉTRICA