

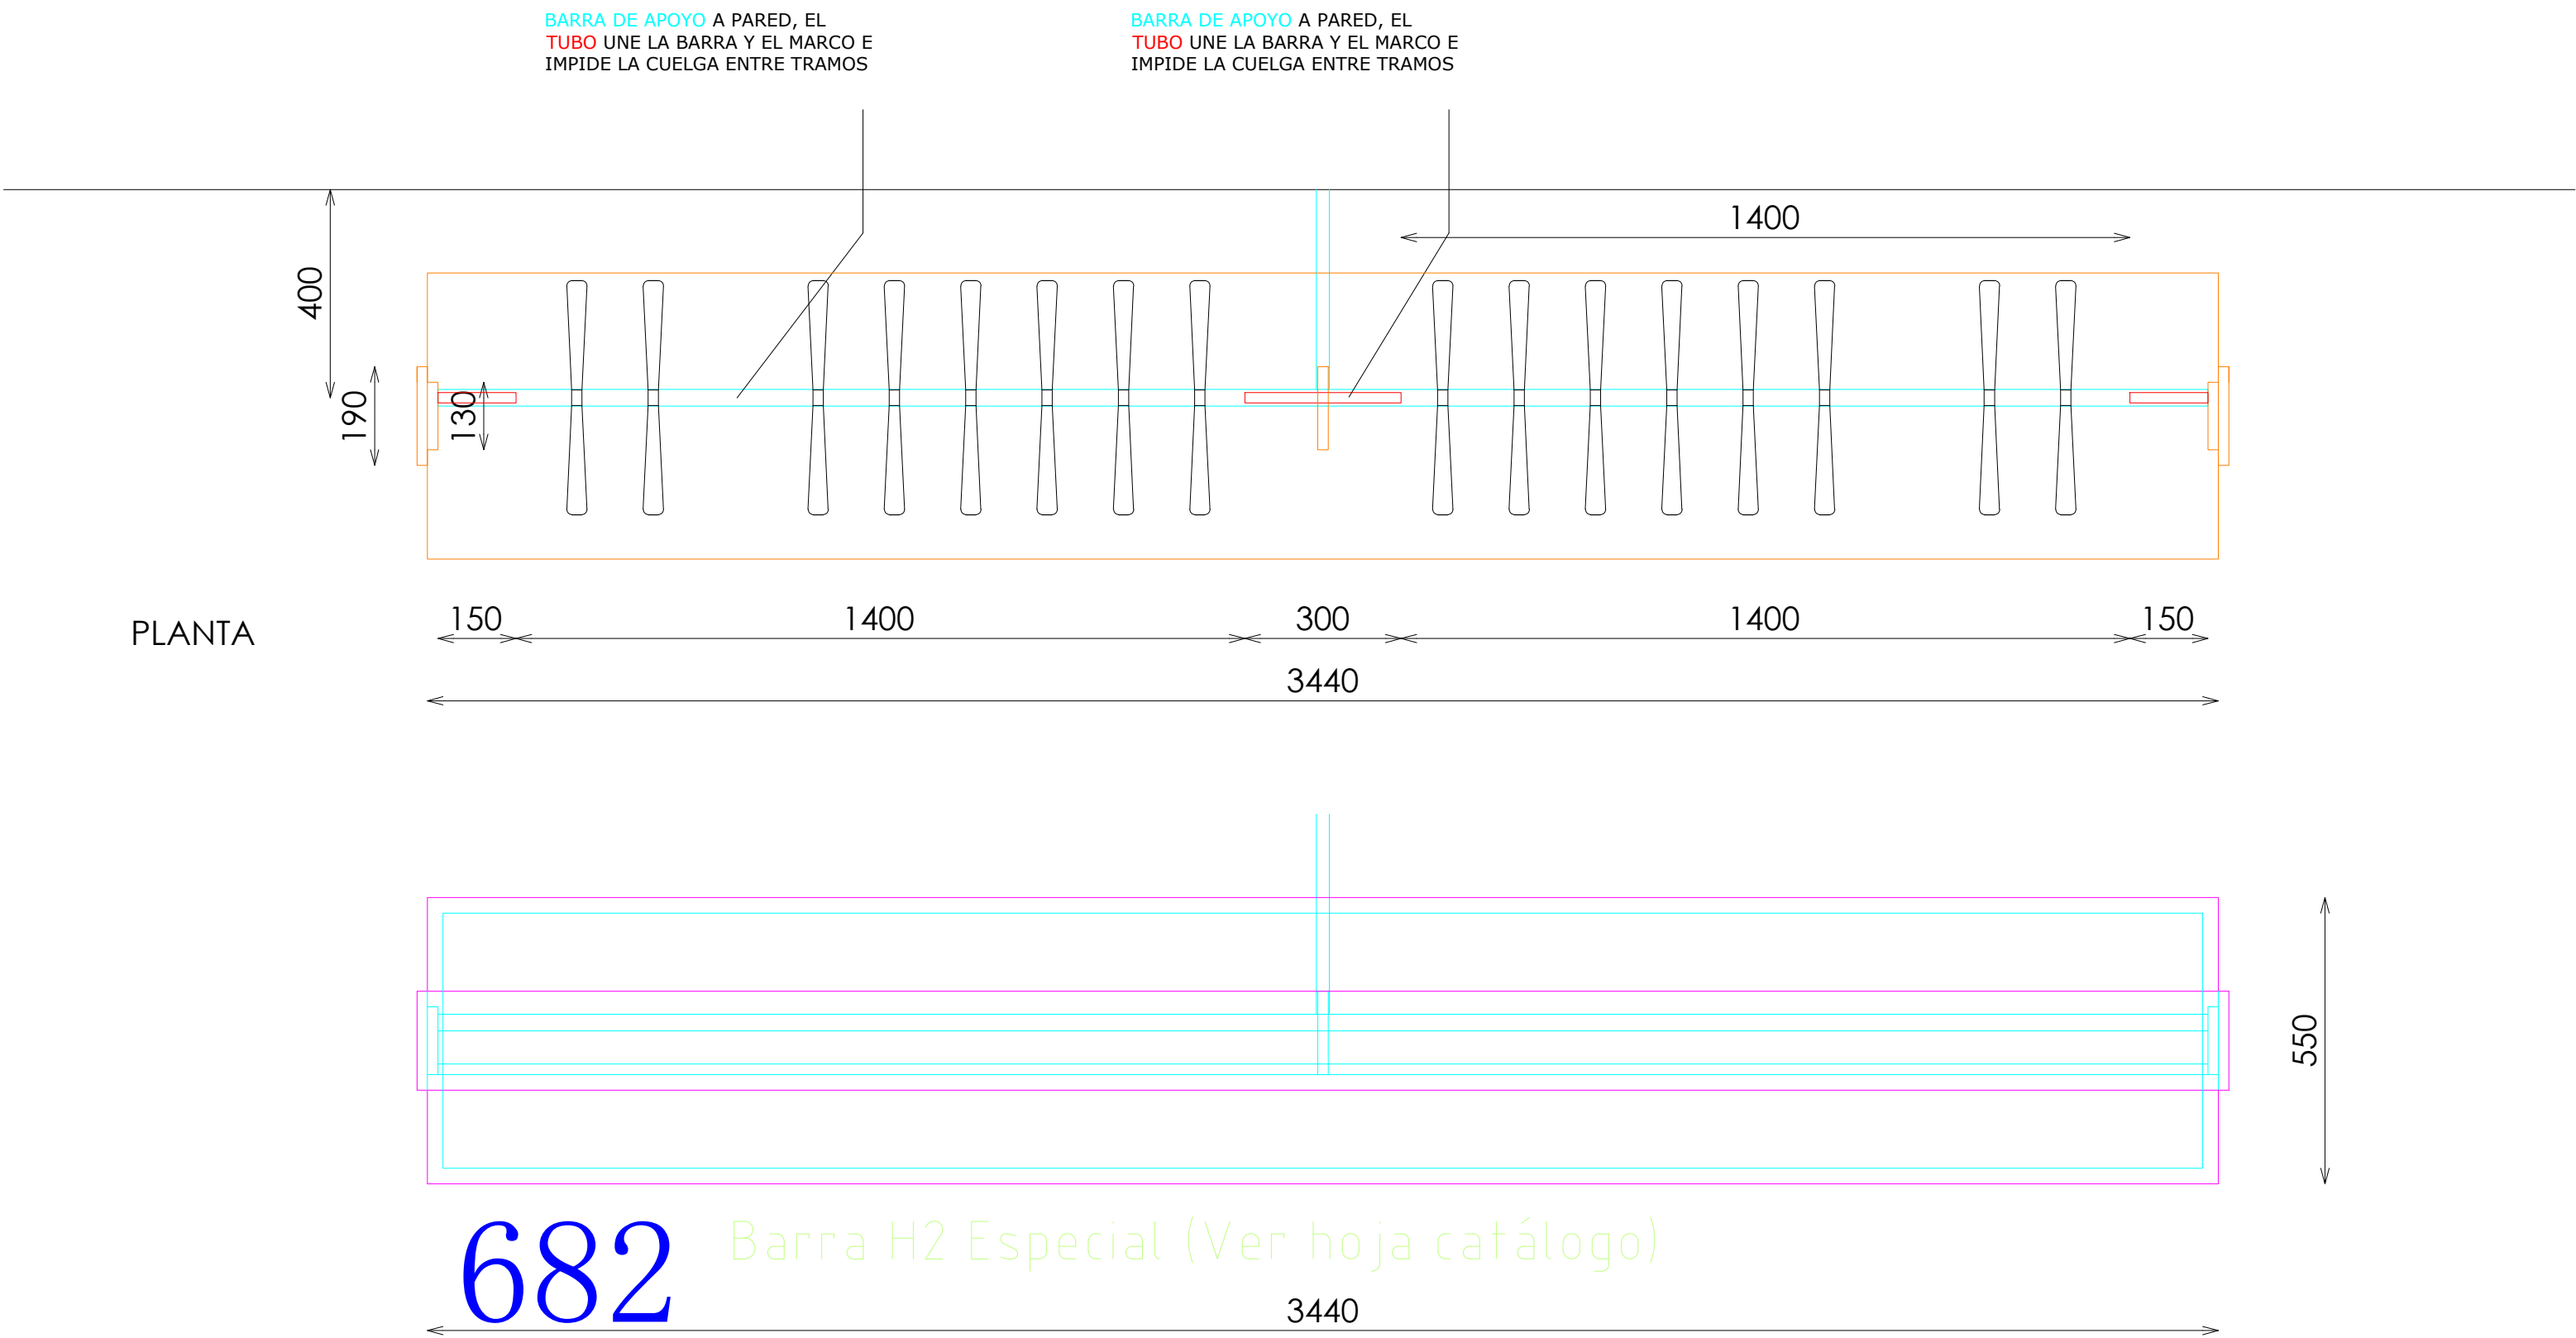


ACABADOS

- ① MADERA ROBLE NATURAL
- ② ACERO INOX SATINADO ESTANDAR. REF 2202
- ③ ILUMINACION LED OPALUX 3100°K

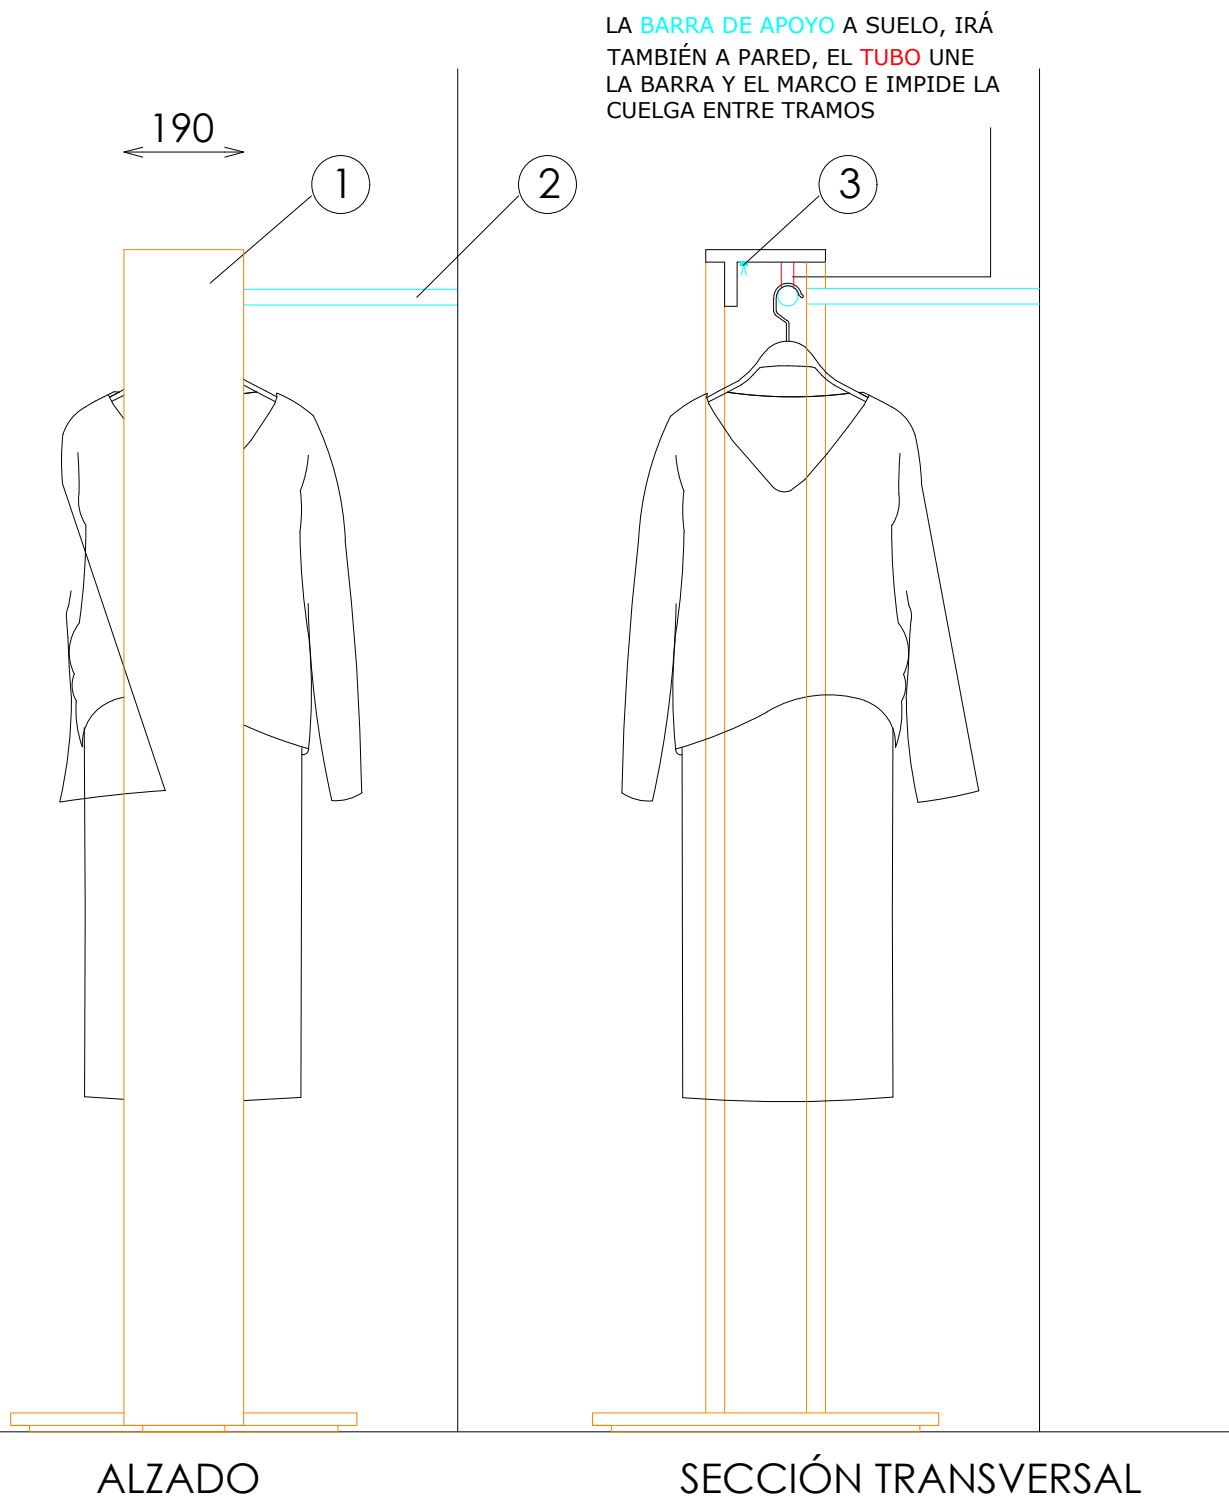

AXONOMETRÍA

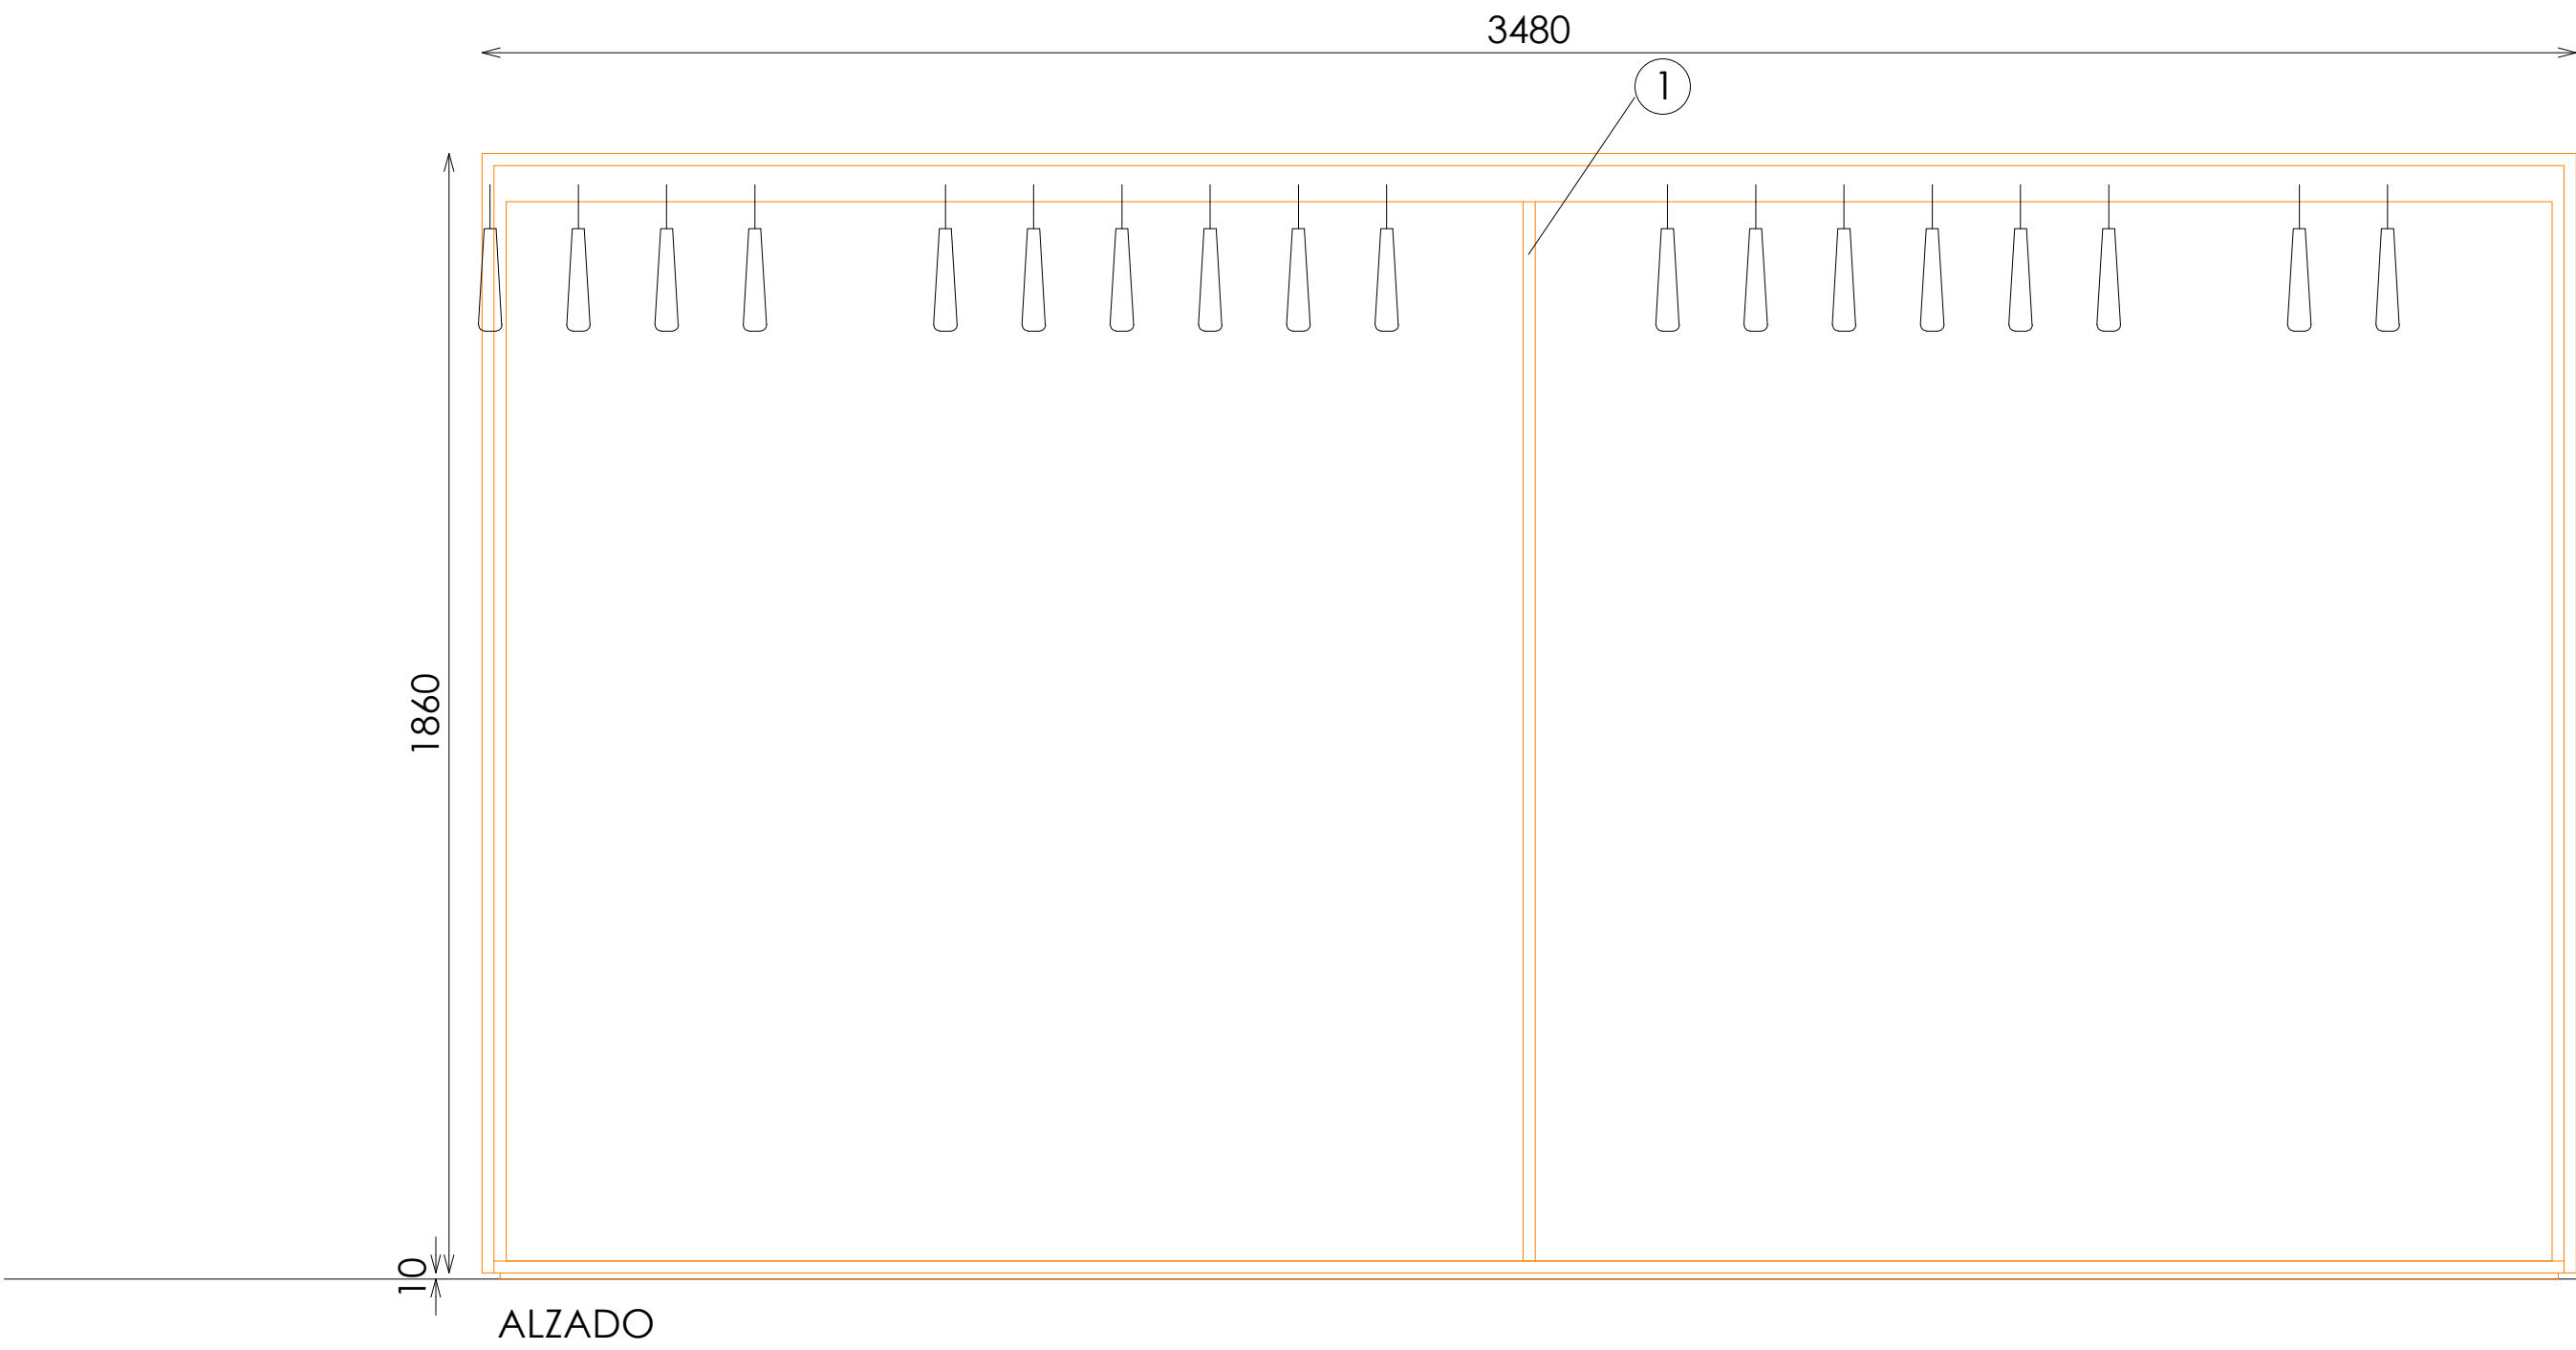