

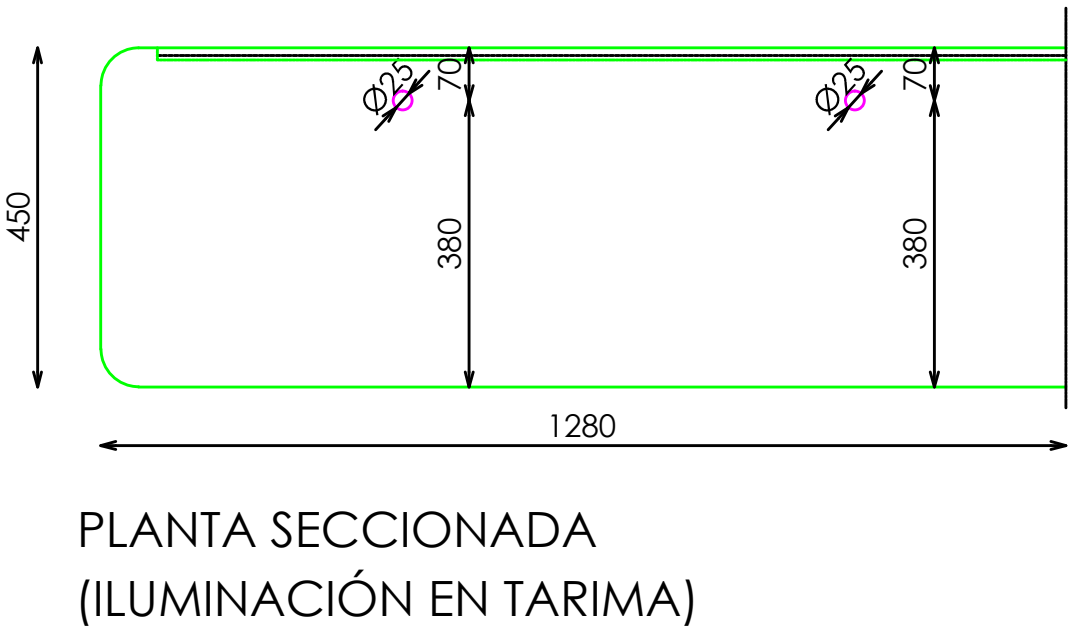
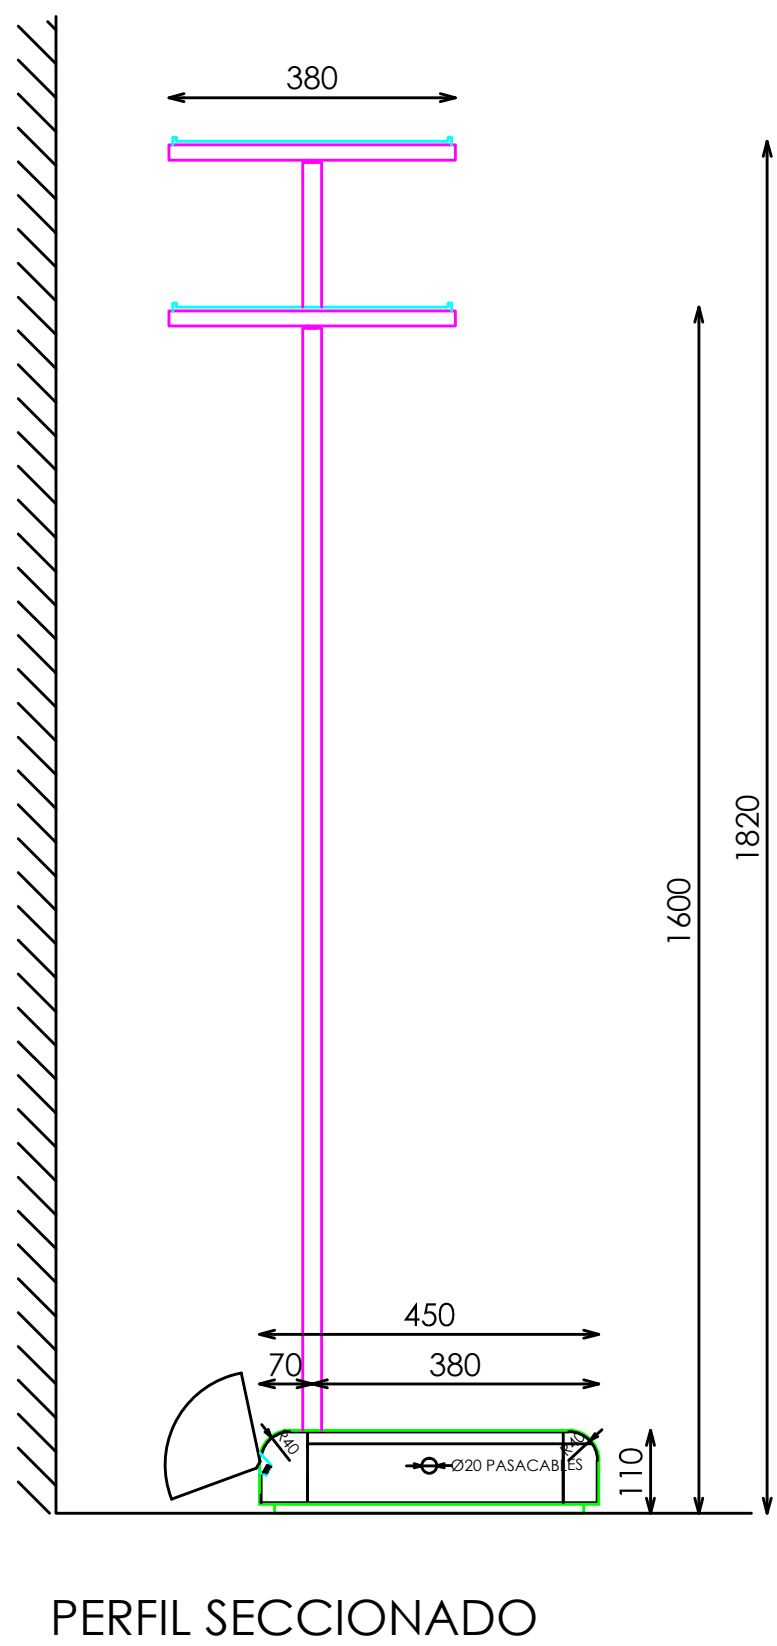
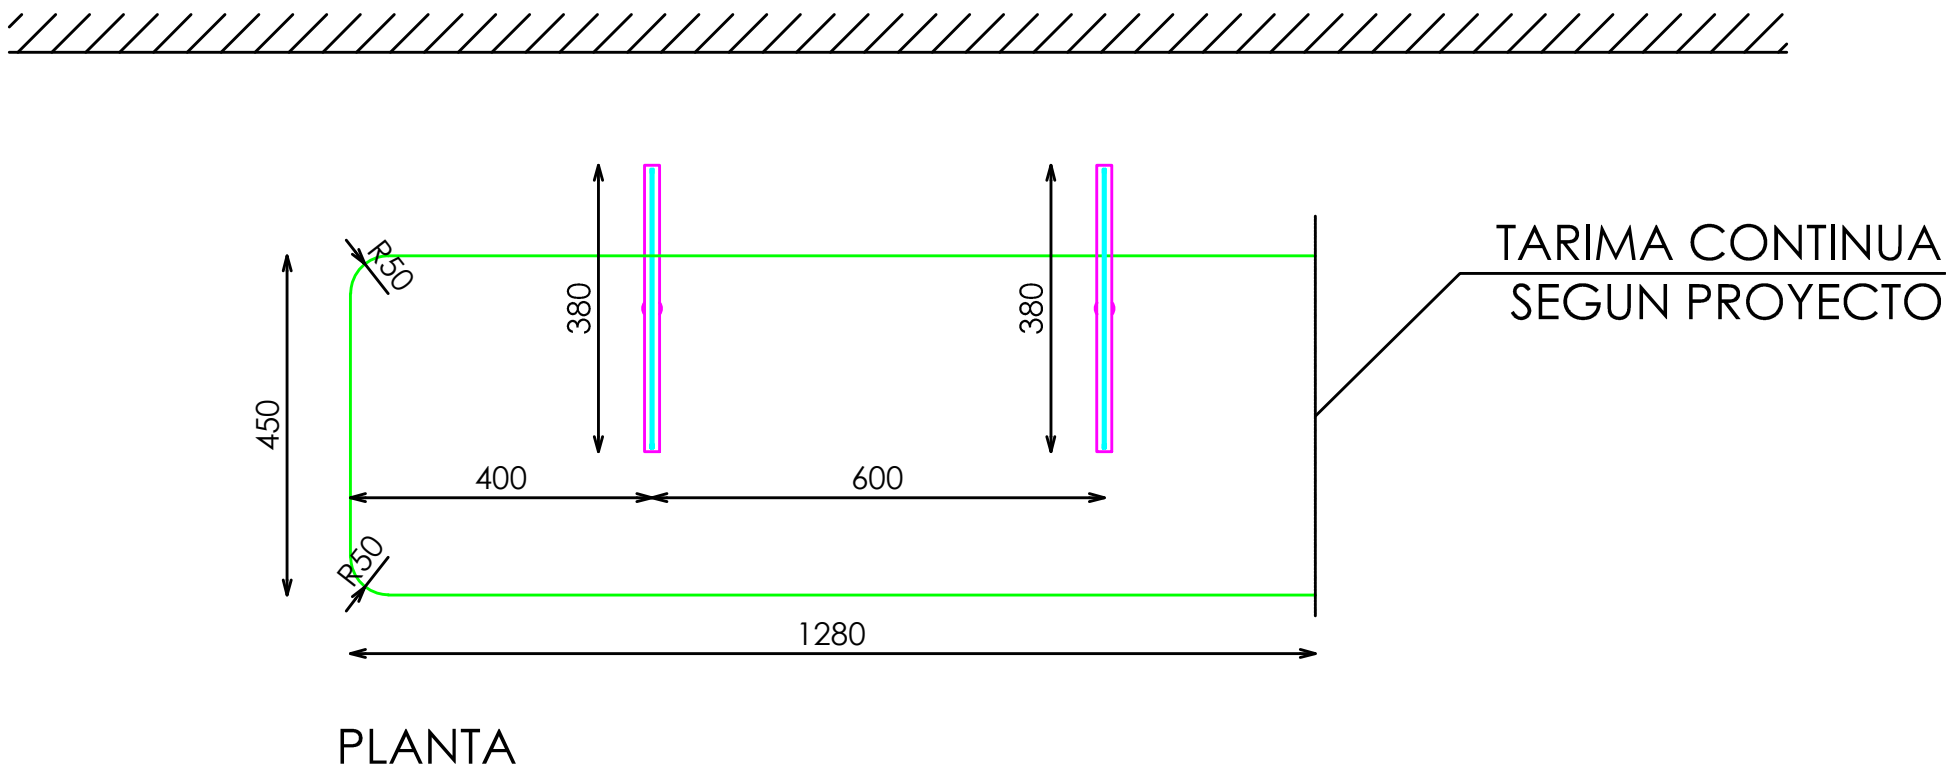


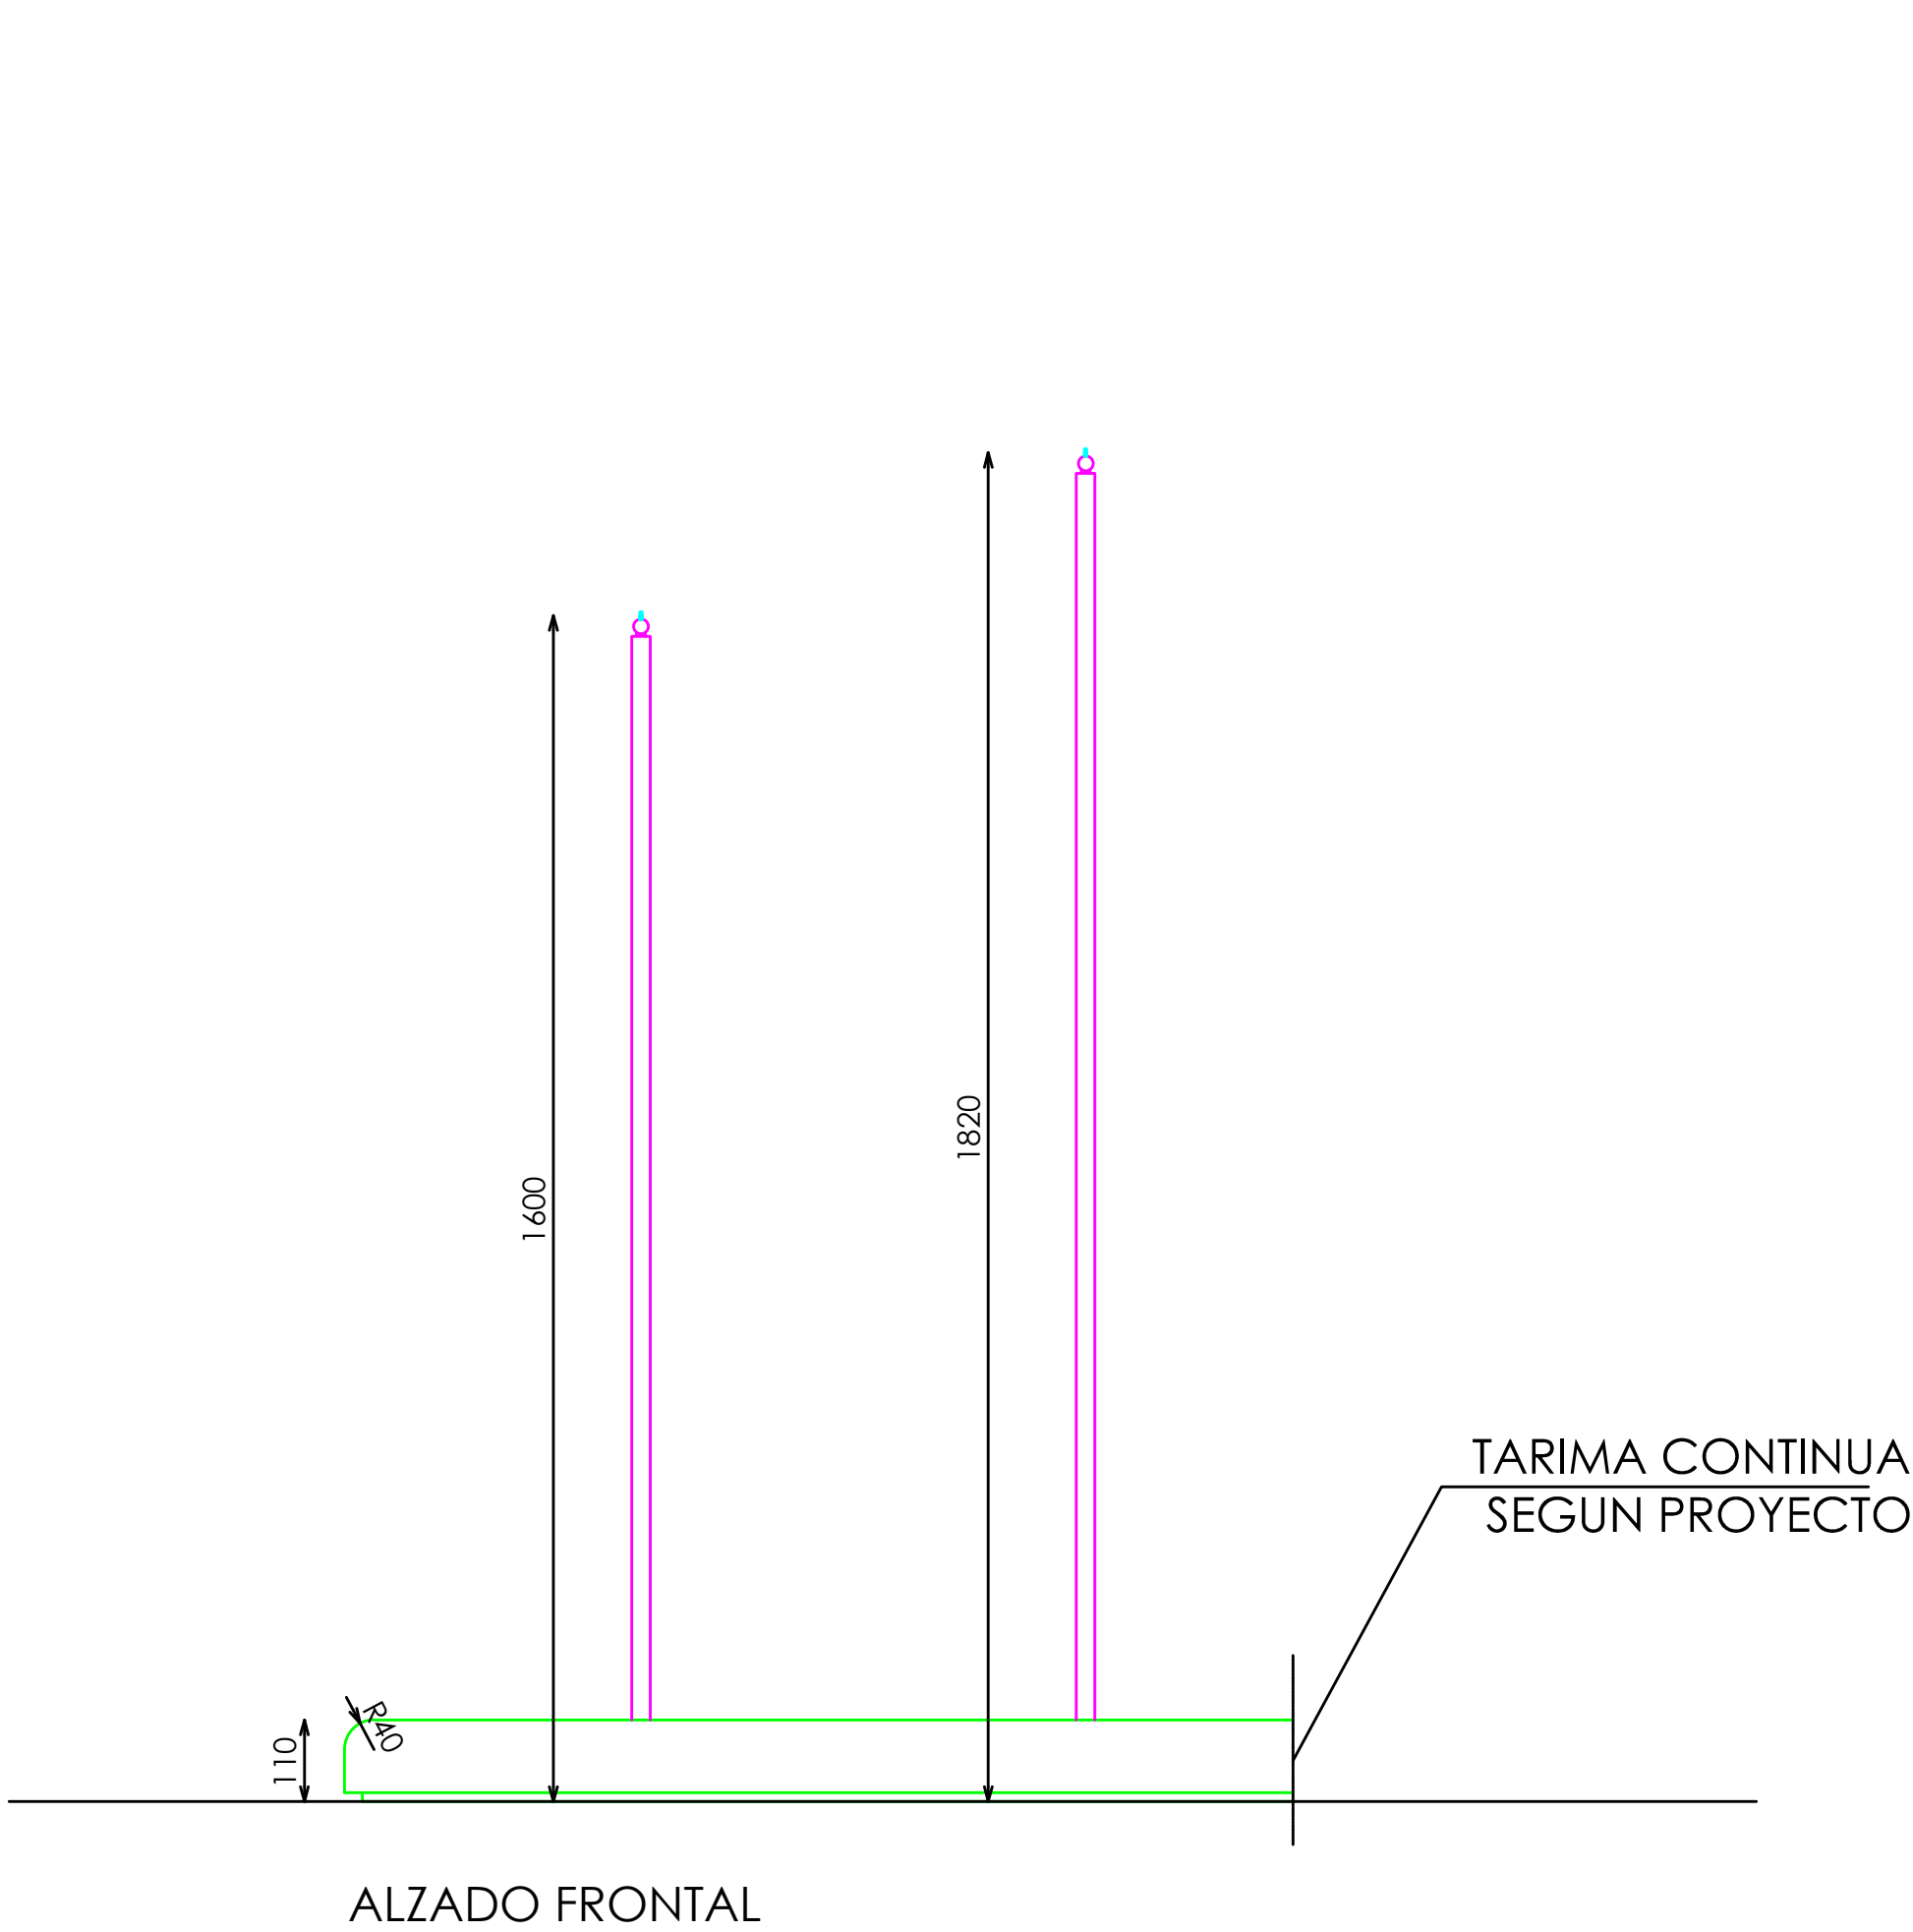


ACABADOS	
①	HIERRO ACABADO NEGRO BOCCONI REF. 2021
②	ACERO INOX SATINADO
③	DM CASCARA HUEVO BLANCA T21 LACADA REF.2010
④	ILUMINACION LED OPALUX 3100°K
⑤	DM LACADO BLANCO SATINADO


DETALLE COLGADOR FRONTAL

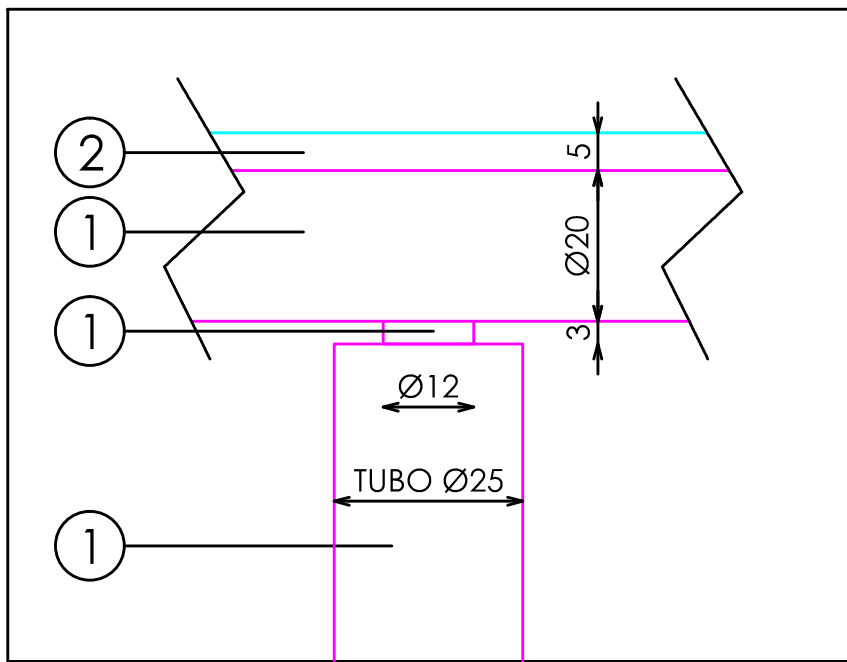


DETALLE CURVATURAS

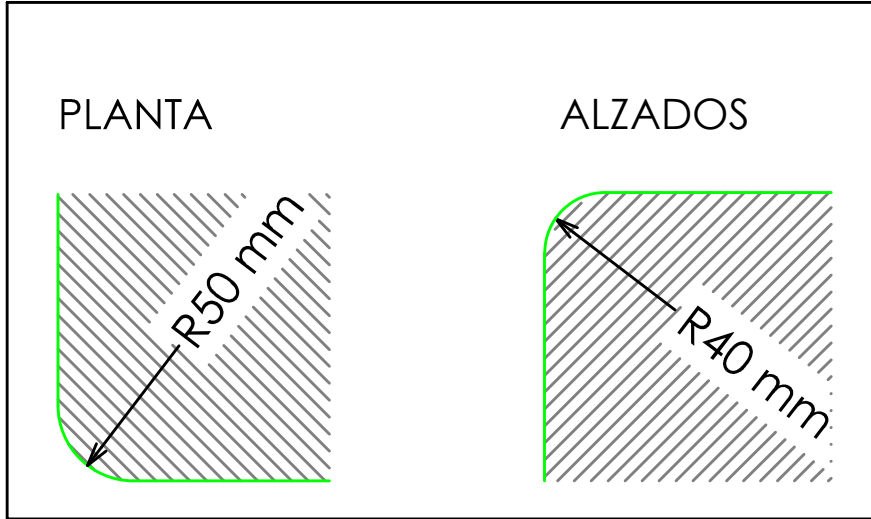

DETALLE ILUMINACION TARIMA

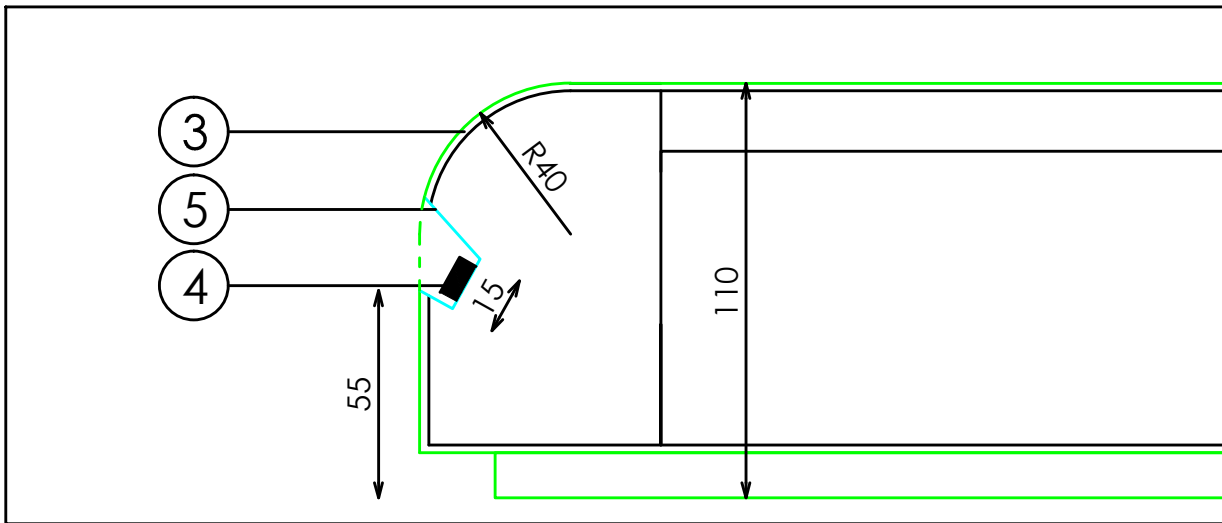

DOTACION PODIUM OVALADO 40x33xH20

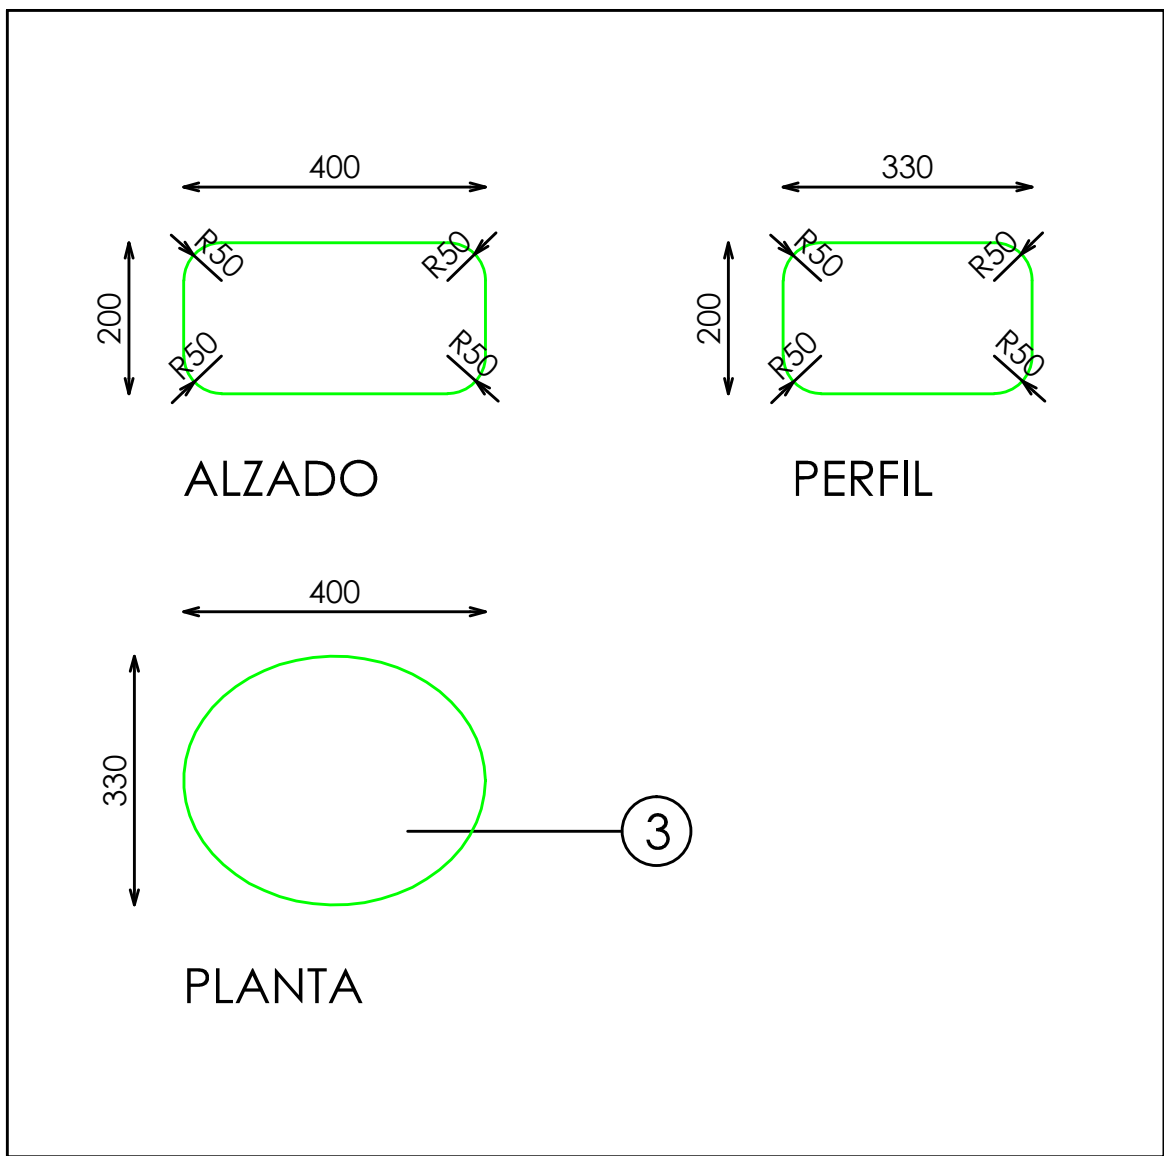

DOTACION

DESCRIPCION	Uds
PODIUM OVALADO 40x33xH20	1