
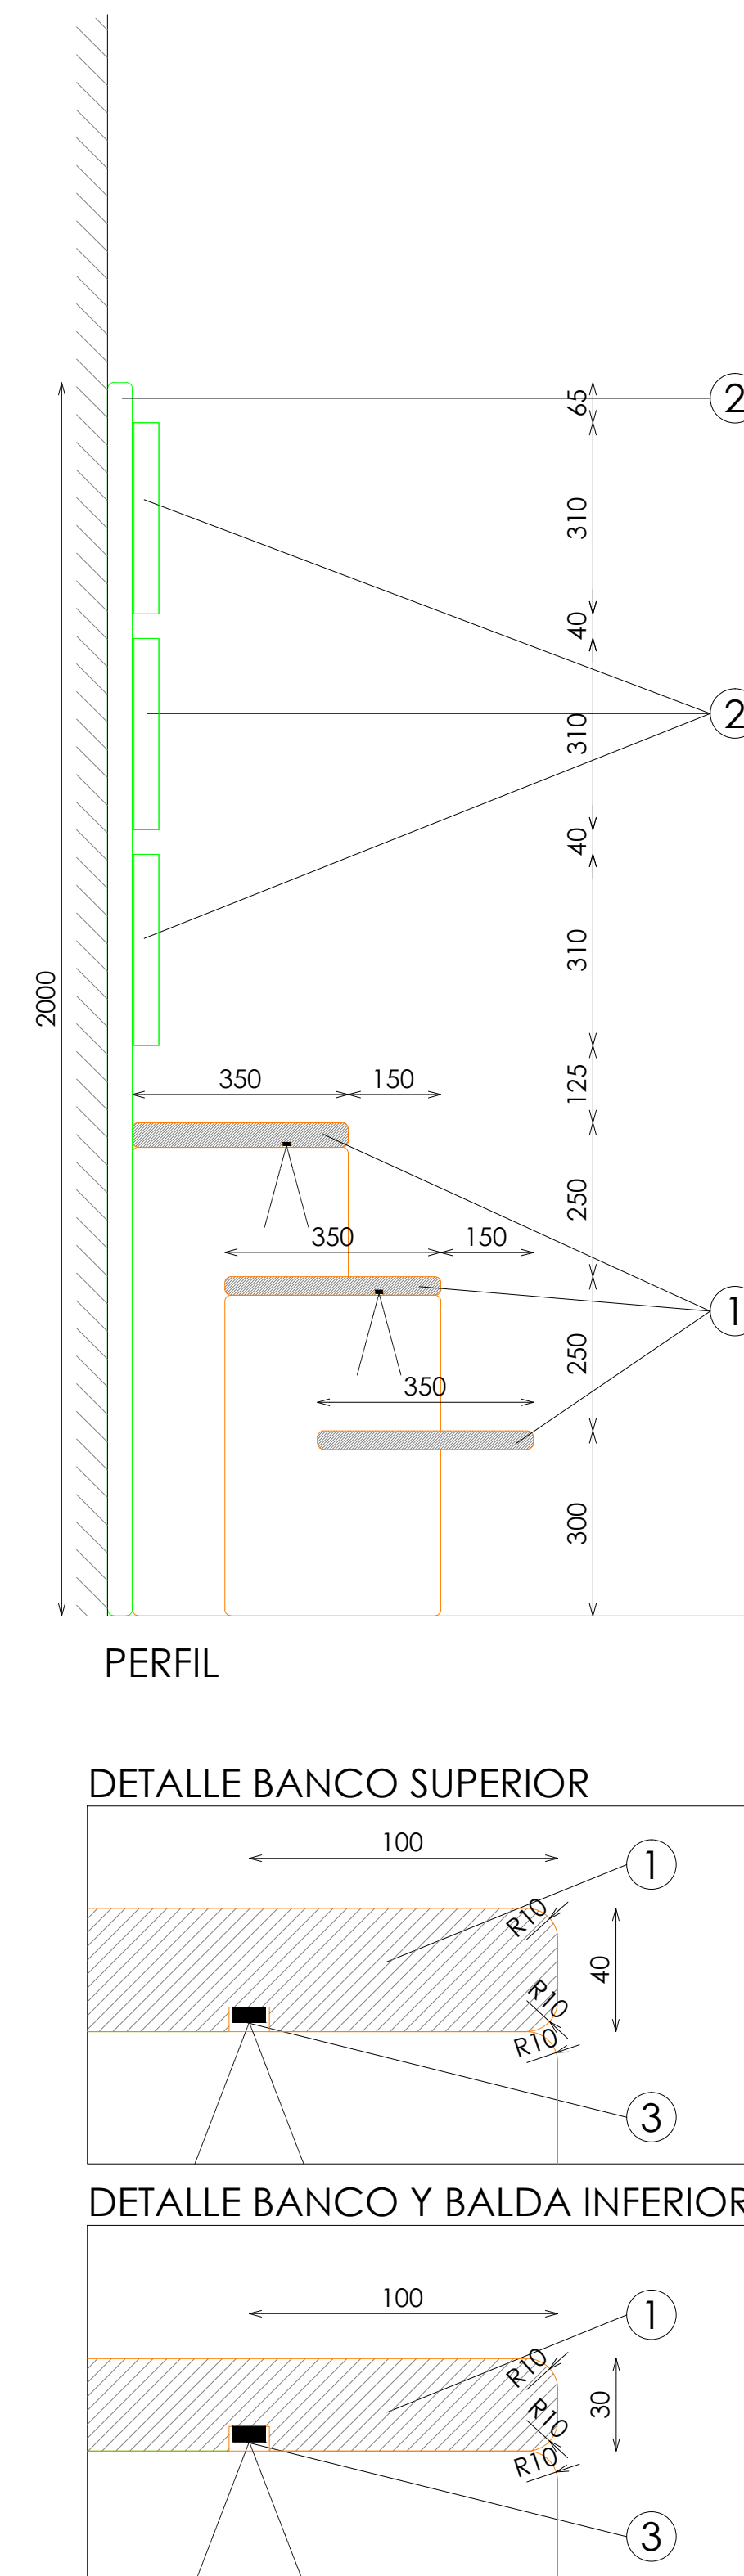


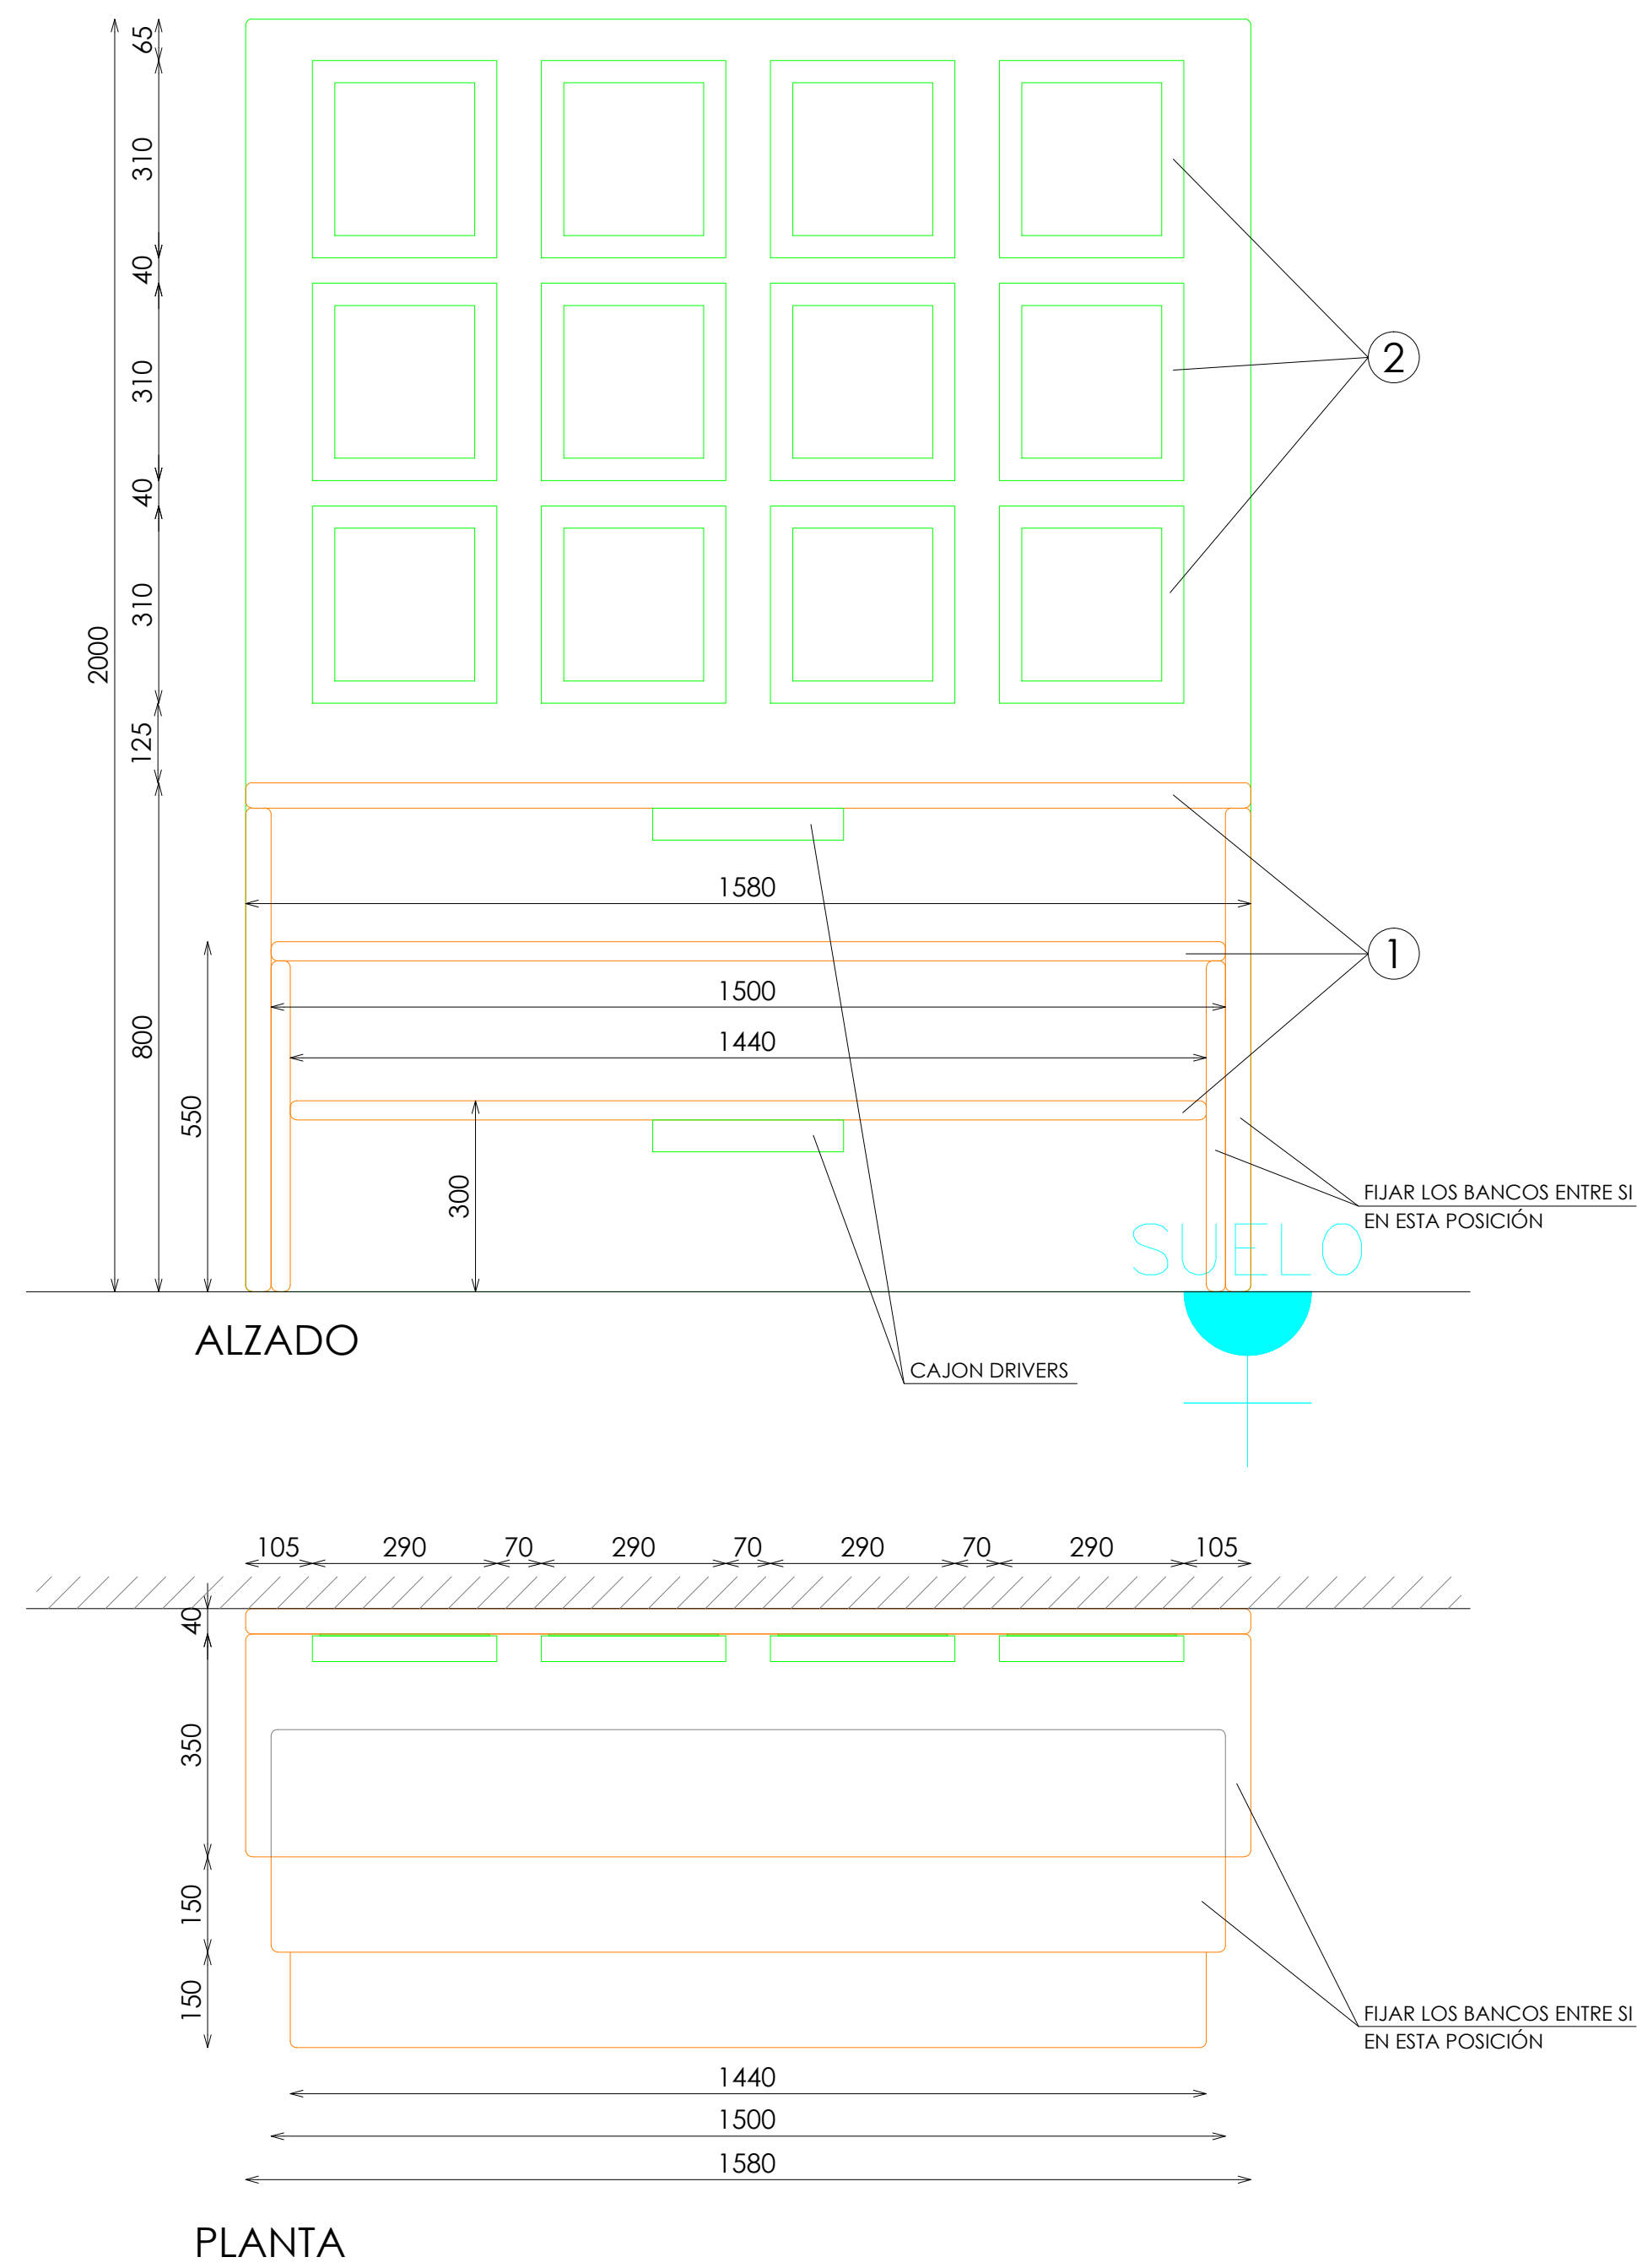


ACABADOS


- ① ROBLE NATURAL PICAVIA REF. 2201
- ② RESINA BLANCO CD REF.1905
- ③ ILUMINACION LED OPALUX 3100°K
- ④ METAL LACADO AFINACIÓN BLANCO CD
- ⑤ METACRILATO
- ⑥ IMANES (FIJACIÓN VENTANAS Y MARCOS)

*NOTA:


FIJAR LOS BANCOS ENTRE SÍ EN LA POSICIÓN INDICADA

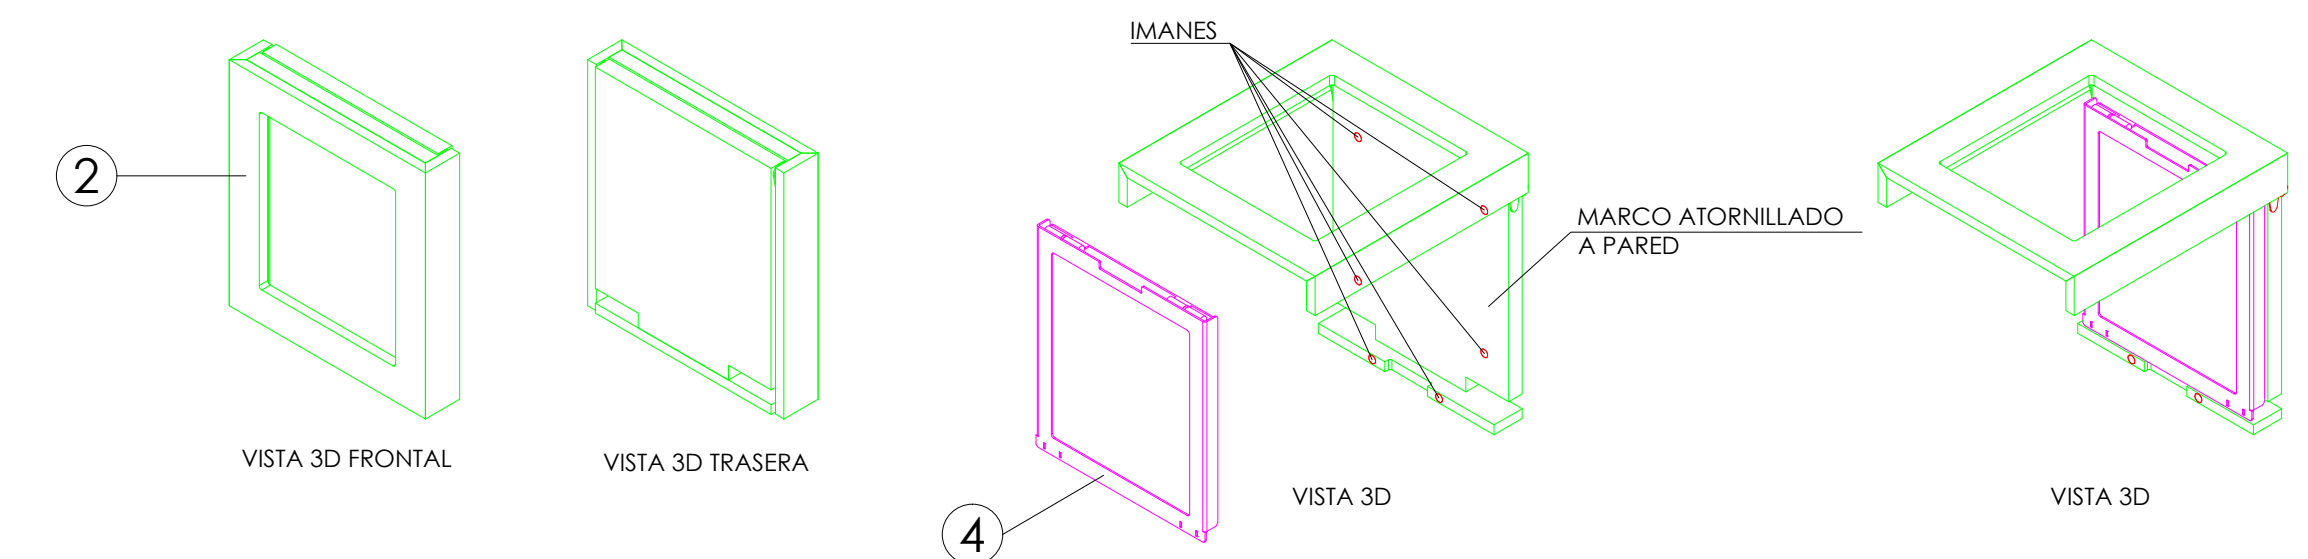

DETALLE MARCO FIJADO A PARED

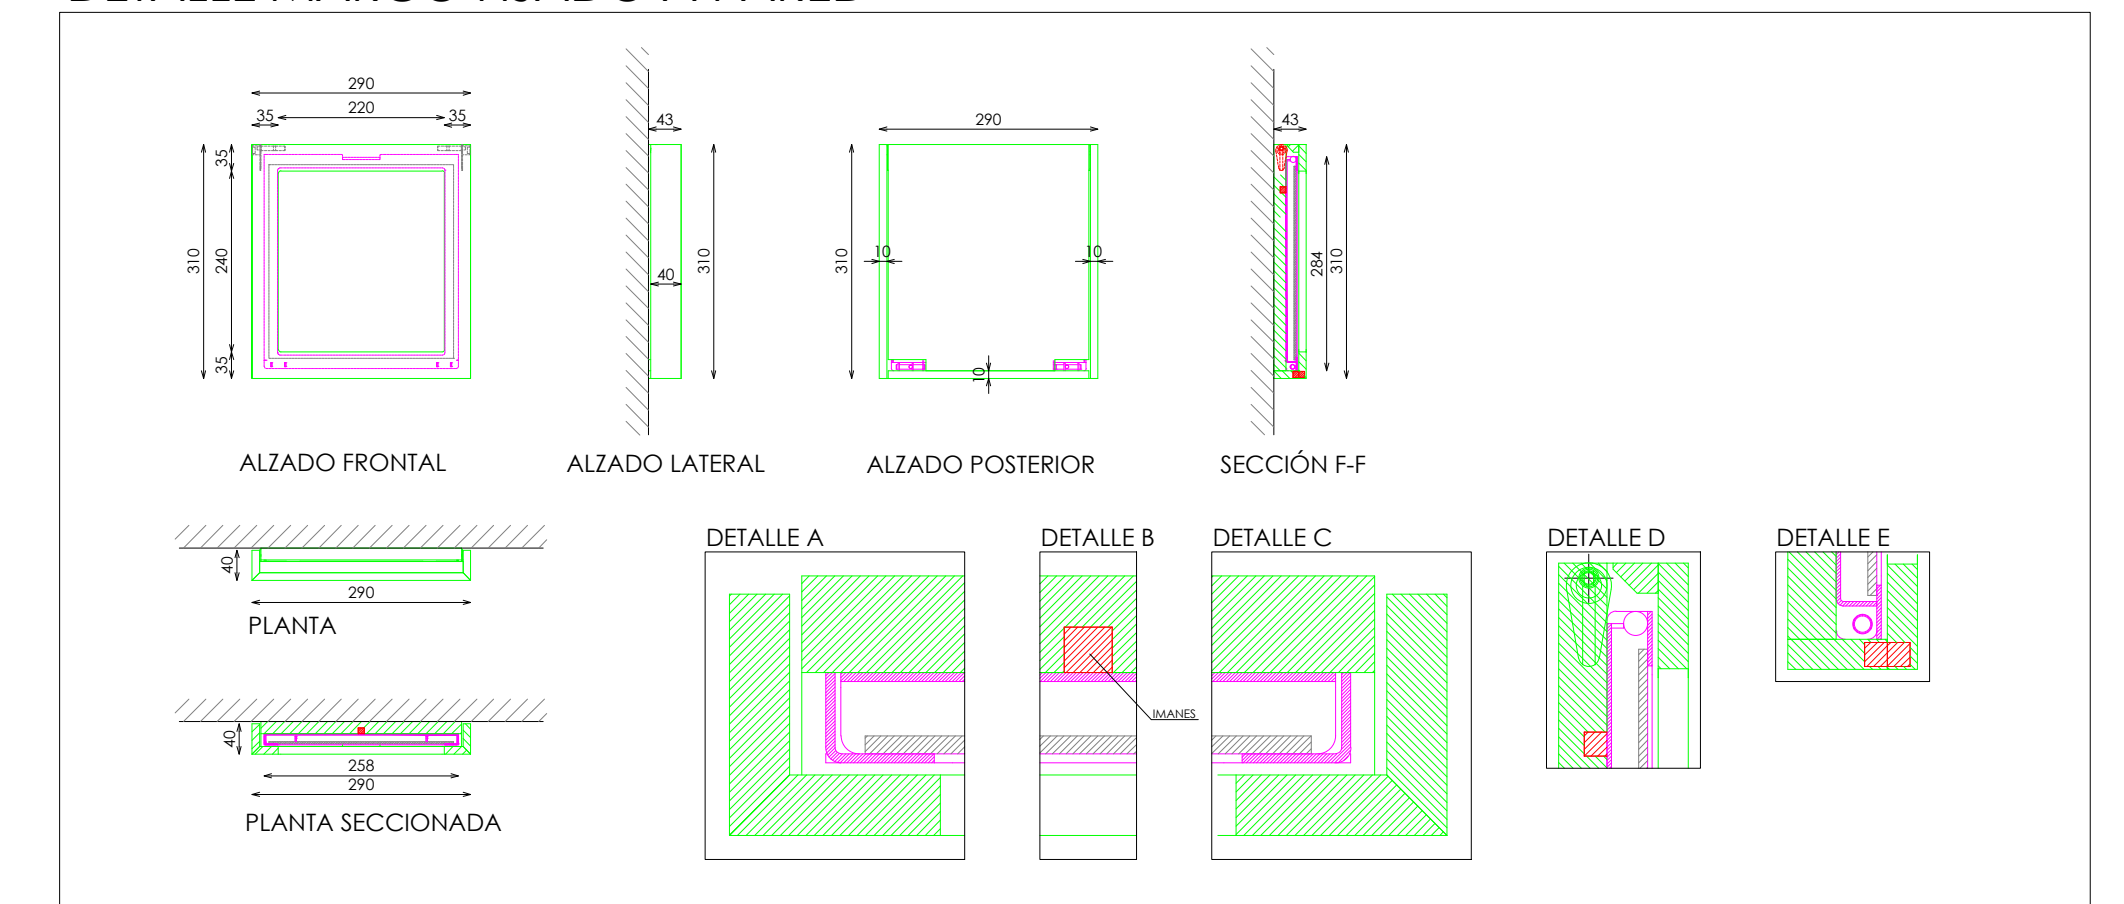

DETALLE MARCO INTERIOR

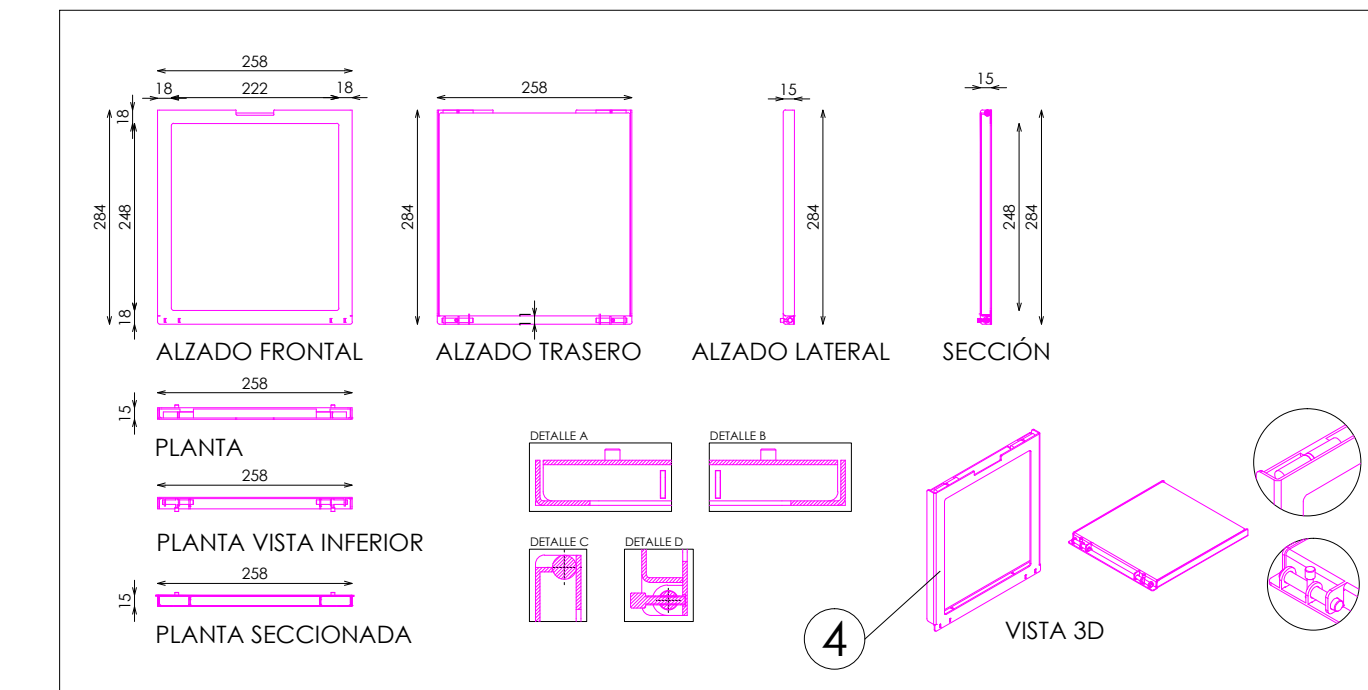

DETALLE METACRILATO

