



ACABADOS


- ① MADERA ROBLE ENTONADO REF.2018
- ② ILUMINACION LED OPALUX 3100°K
- ③ BARROTILLO MADERA ROBLE ENTONADO REF.2018

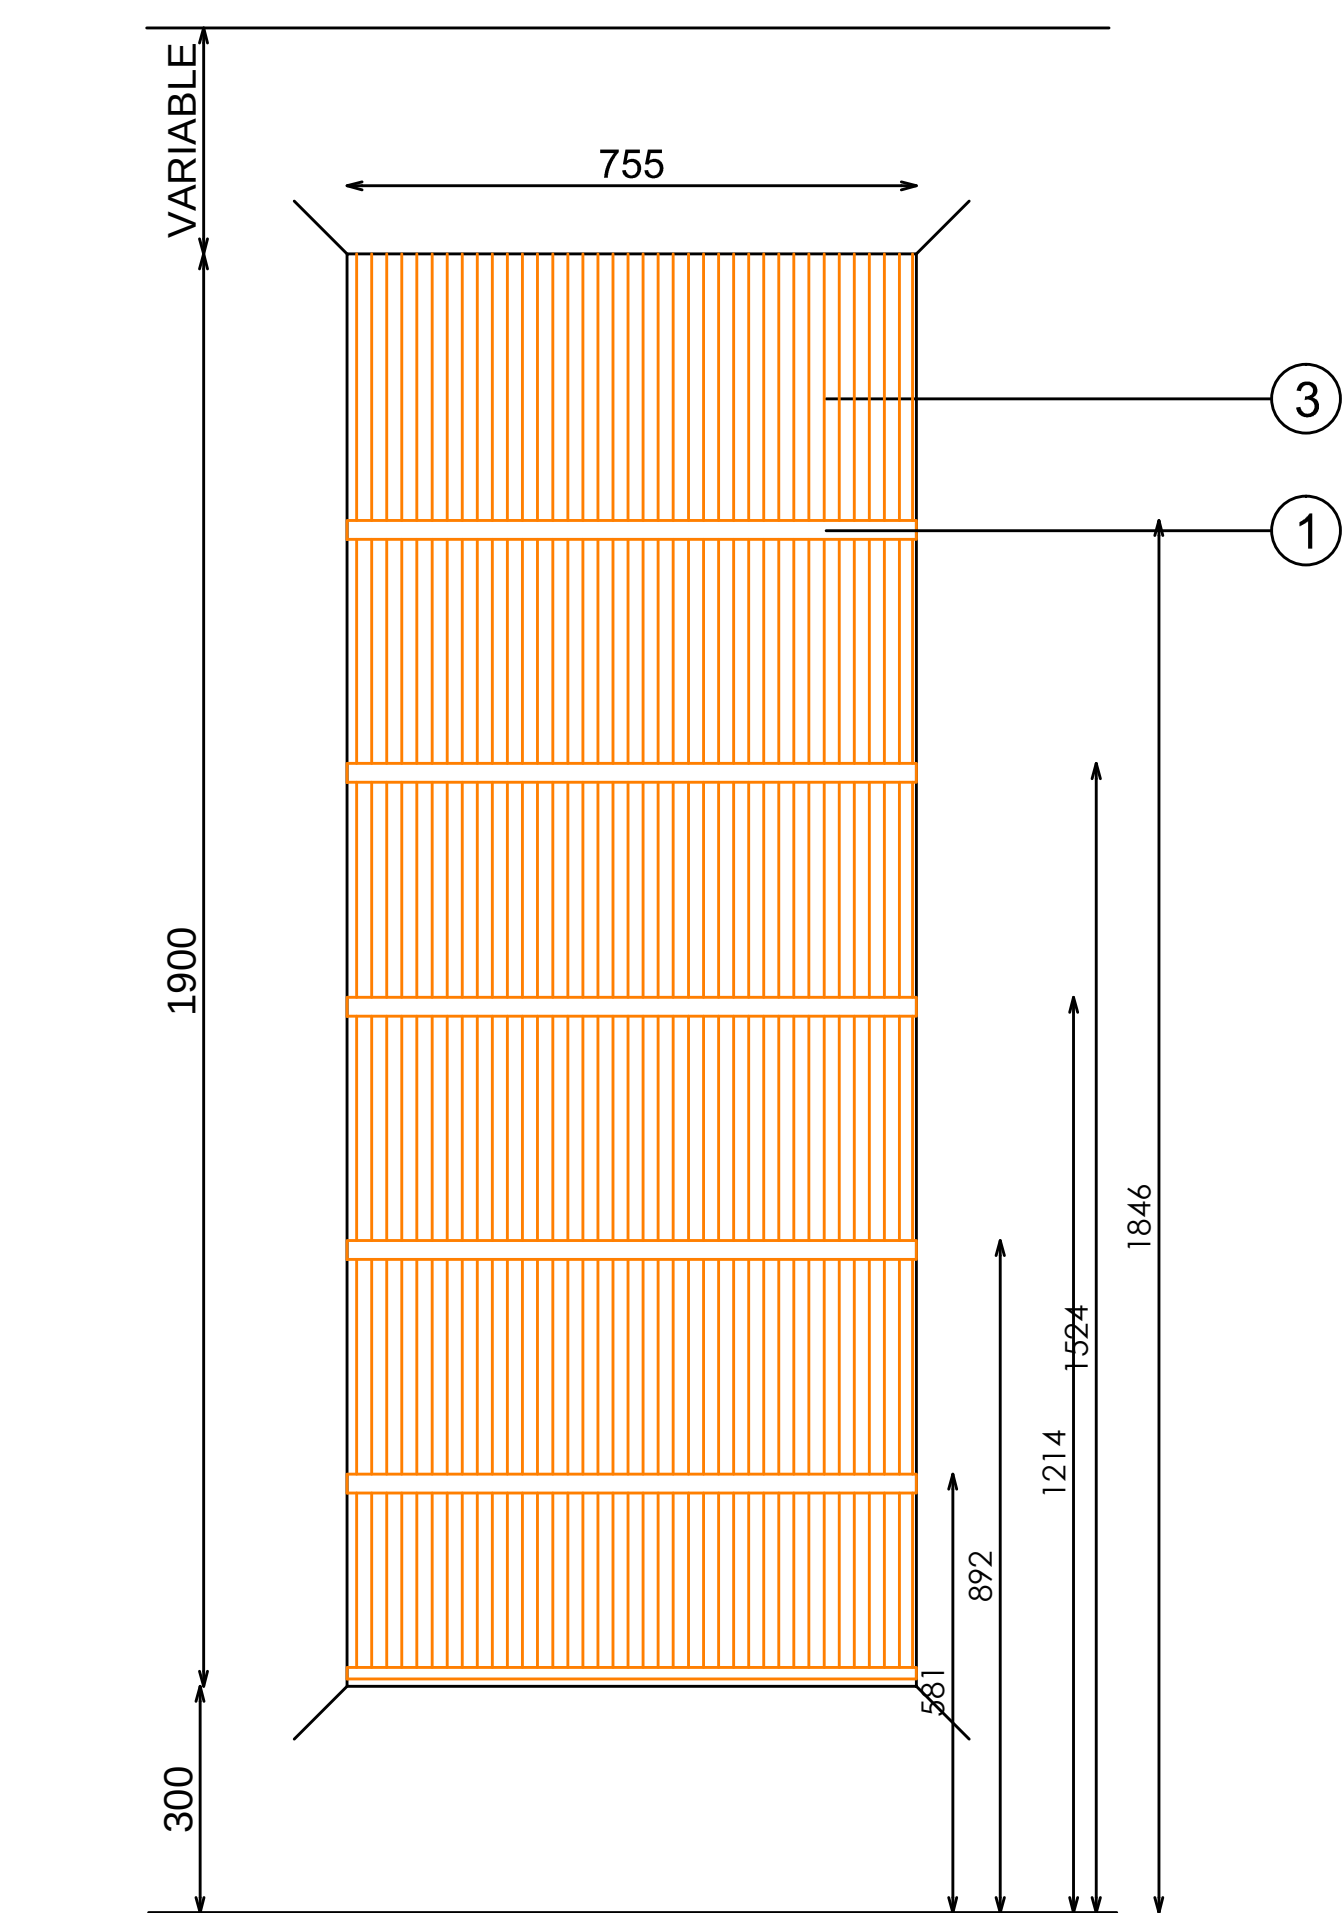


ALZADO FRONTAL

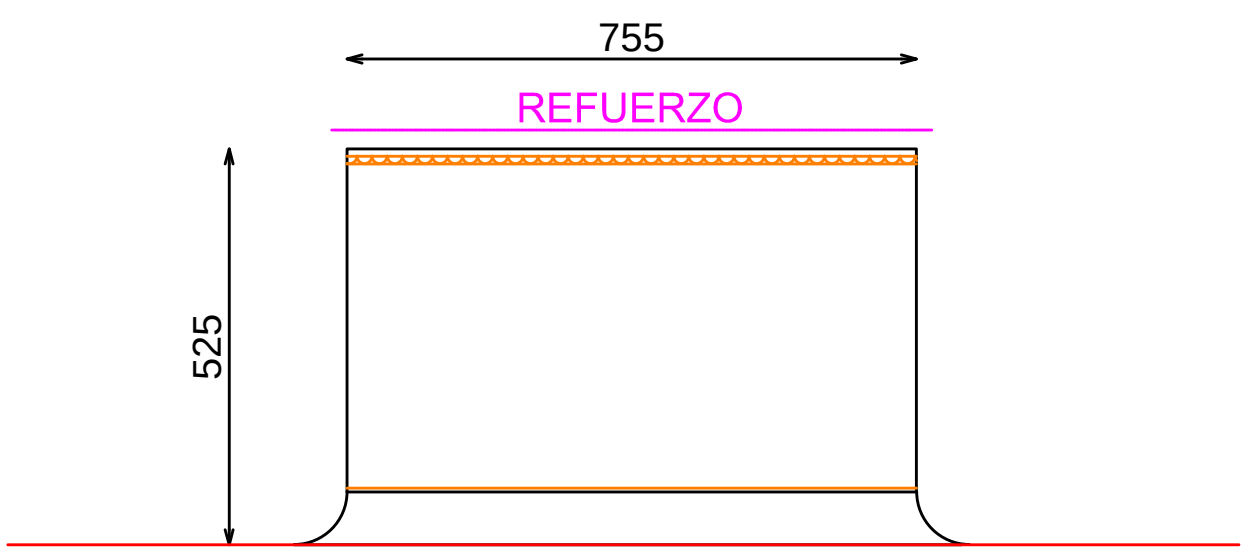

PLANTA SECCIONADA

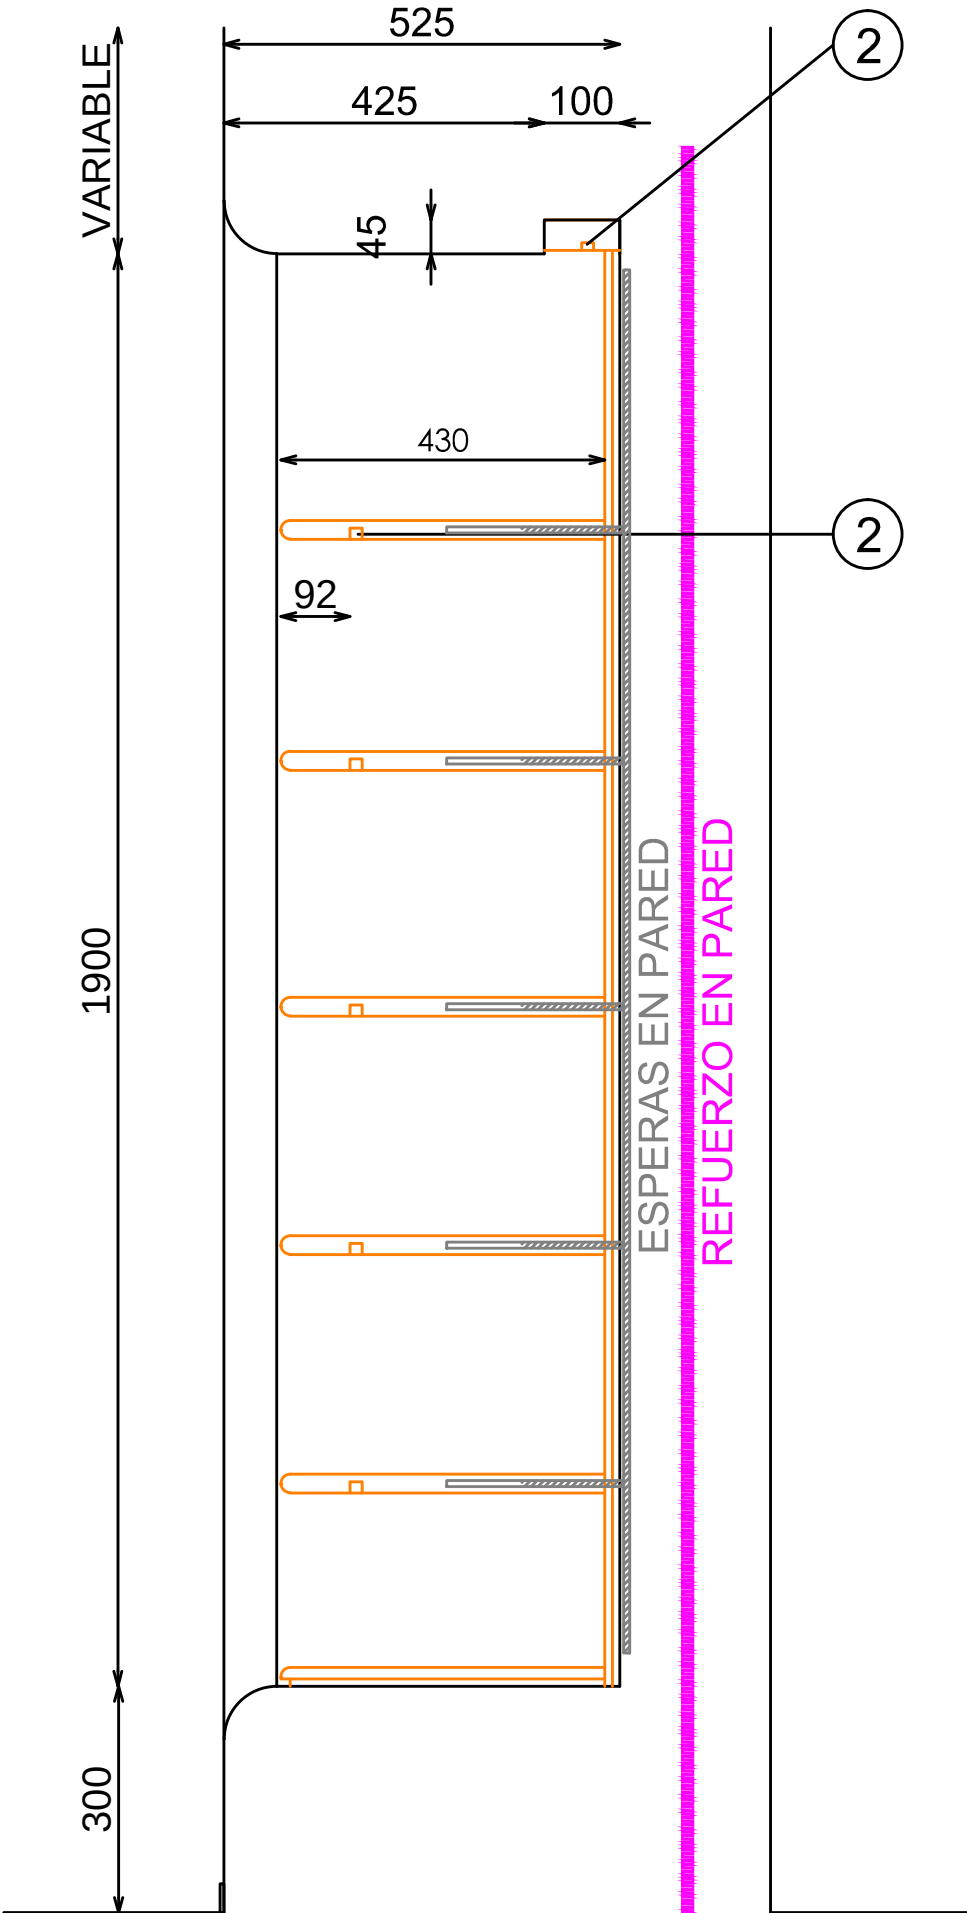


PERFIL LATERAL

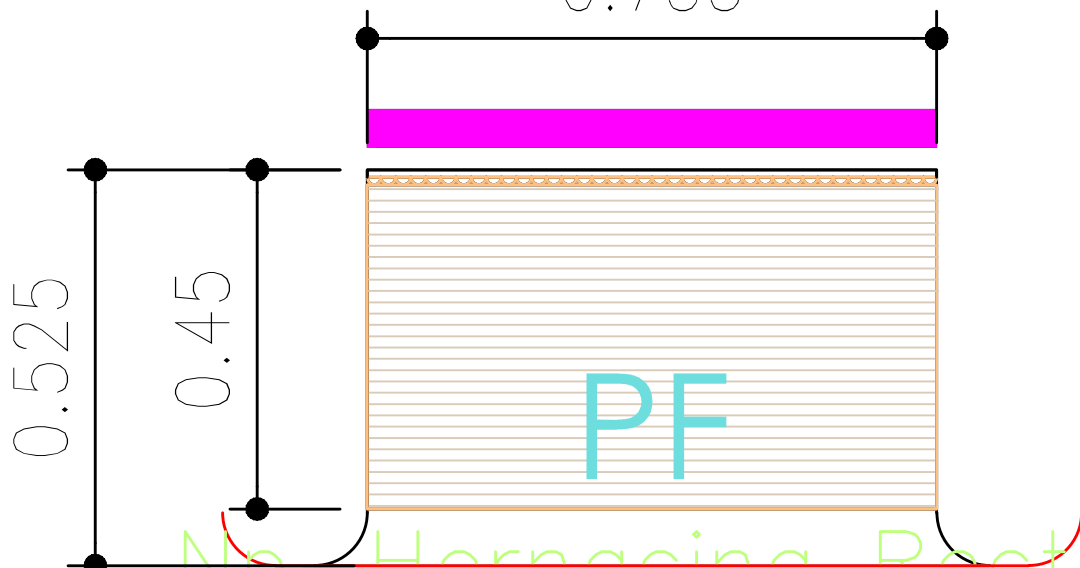

Nº Hornacina Recta
6 Baldas Perfumería 221A
ESP CABALLERO

DETALLE ILUMINACIÓN BALDAS

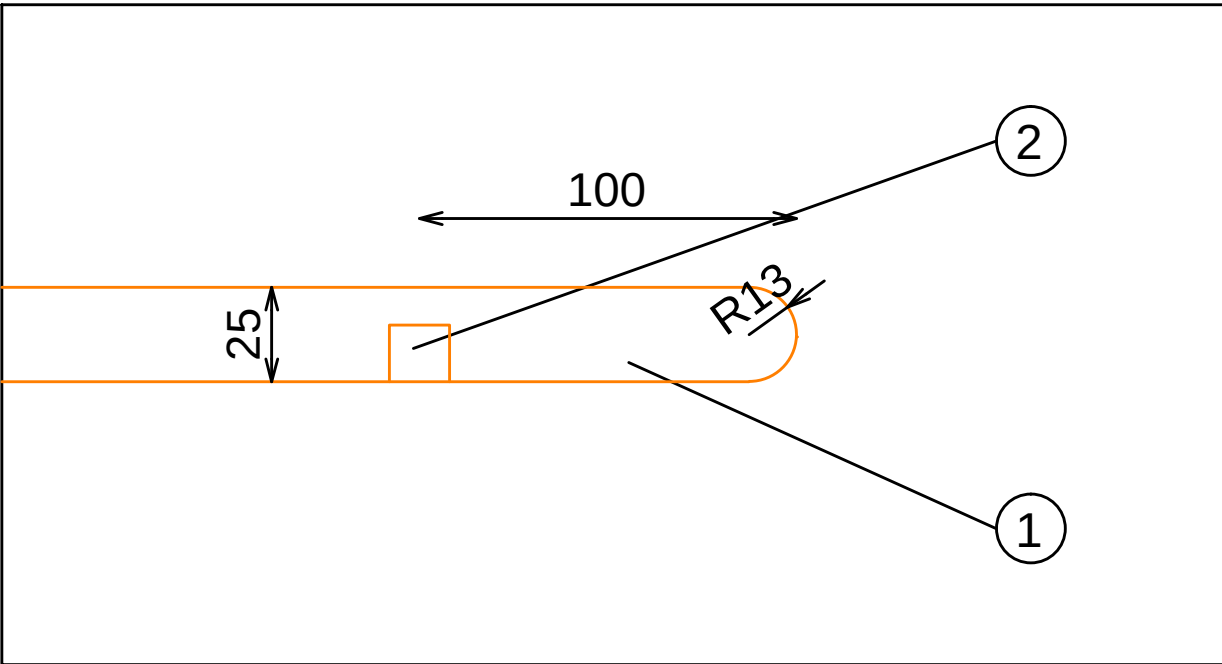

8Z40072500

DOTACION

DESCRIPCION	Uds
BANDEJA EXPOSITOR ROLL-ON	2