



ACABADOS


- ① MADERA OKUME 370+1T SATINADO REF26008
- ② ILUMINACION LED APOLLO PW 15W 3000°K
- ③ ACABADO PARED SEGUN PROYECTO

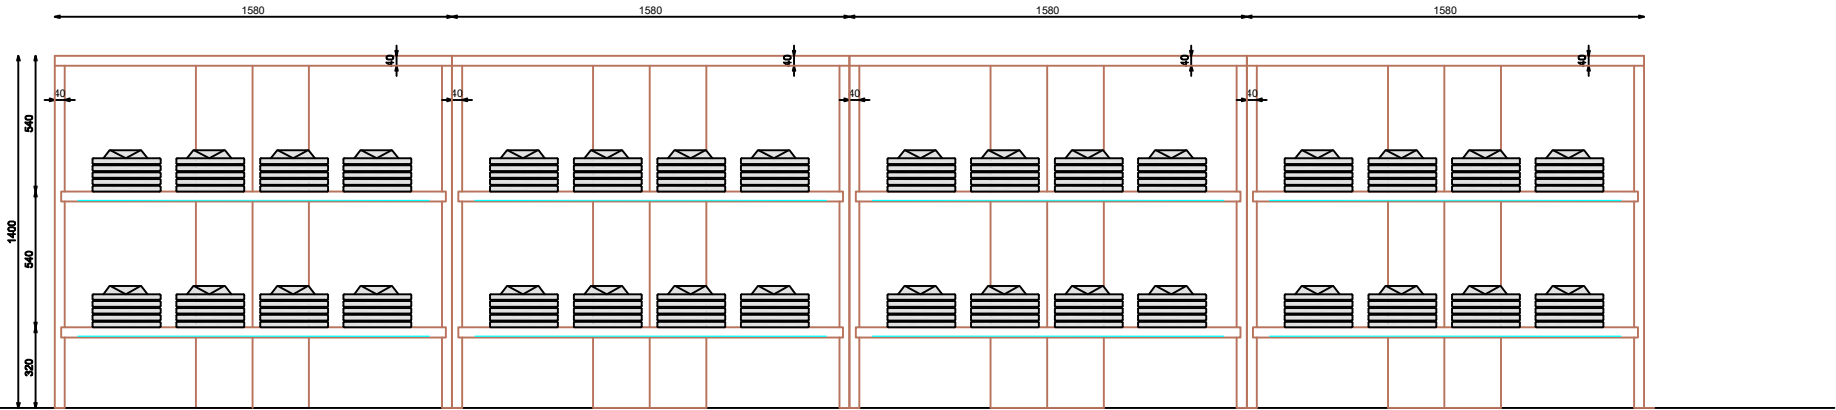


ALZADO

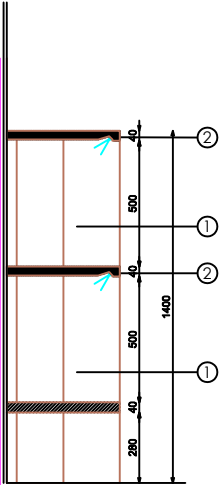


SECCION

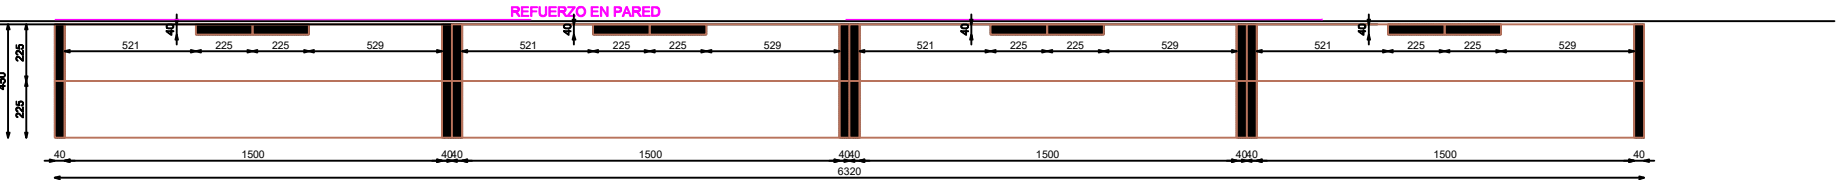

PLANTA

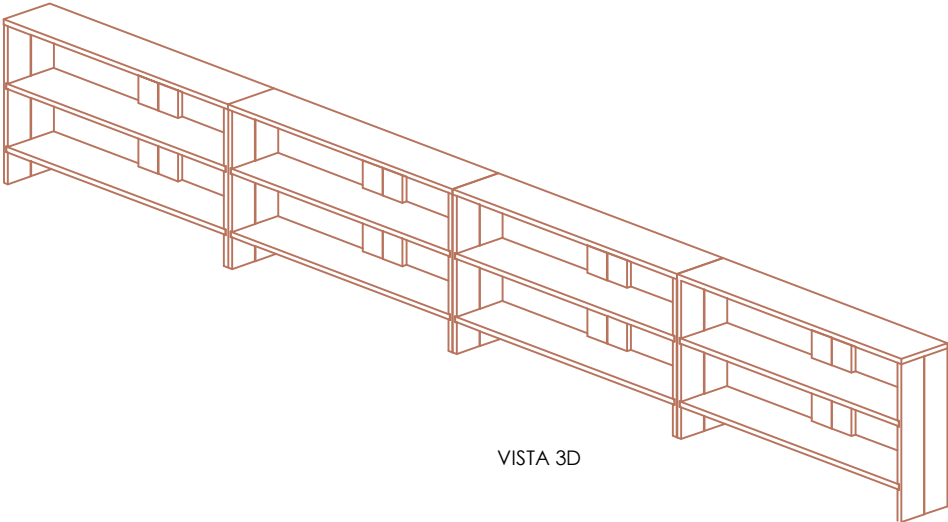

VISTA 3D

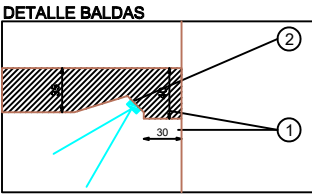

DETALLE BALDAS



