



ACABADOS

- ① METAL LACADO NEGRO PINTURA POLVO 0102. REF 2505

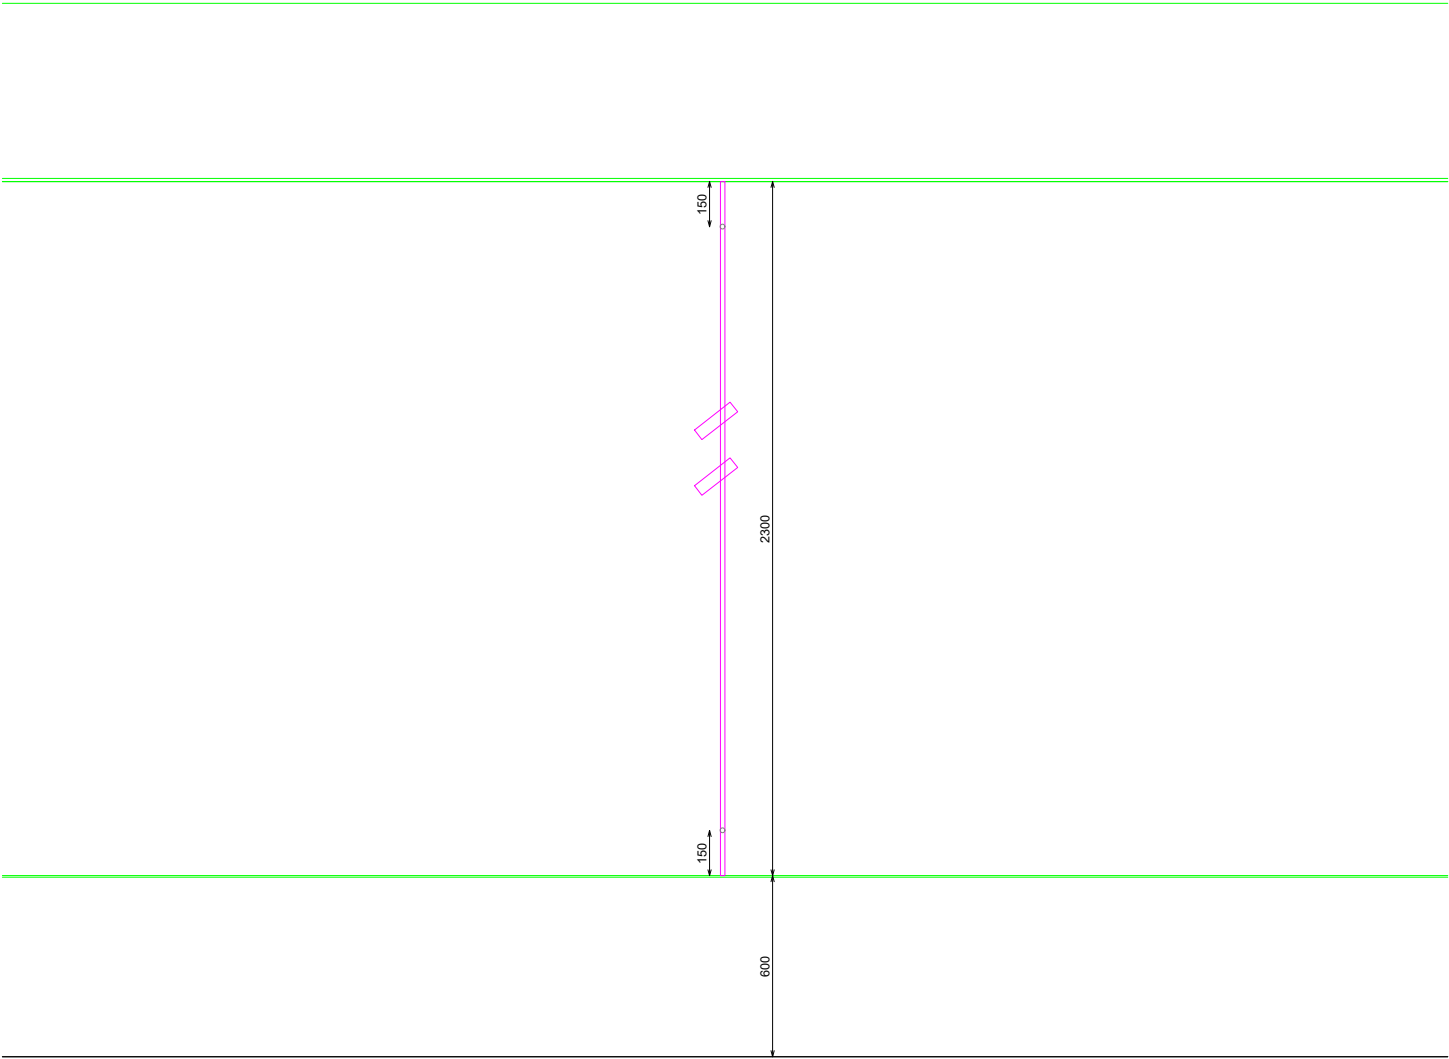

ALZADO FRONTAL

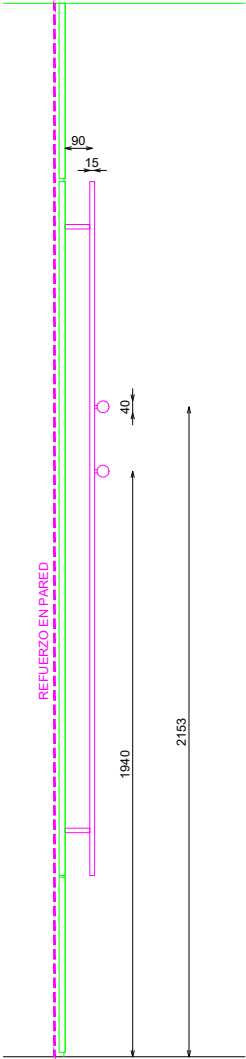

PERFIL