

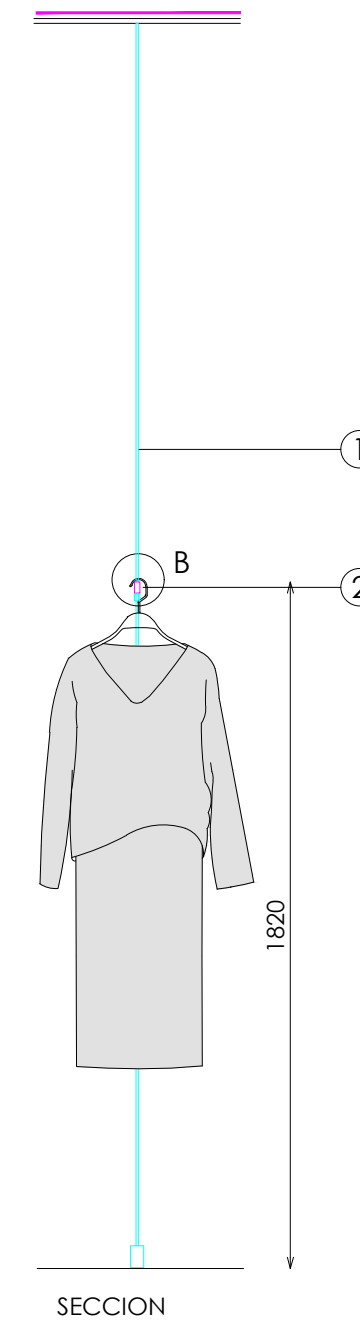


ACABADOS


- ① METAL LACADO NEGRO PINTURA POLVO 0102 REF 2505
- ② CABLE TENSADO ACERO INOX SATINADO ESTANDAR REF2202
- ③ ACERO INOX SATINADO ESTANDAR REF2202

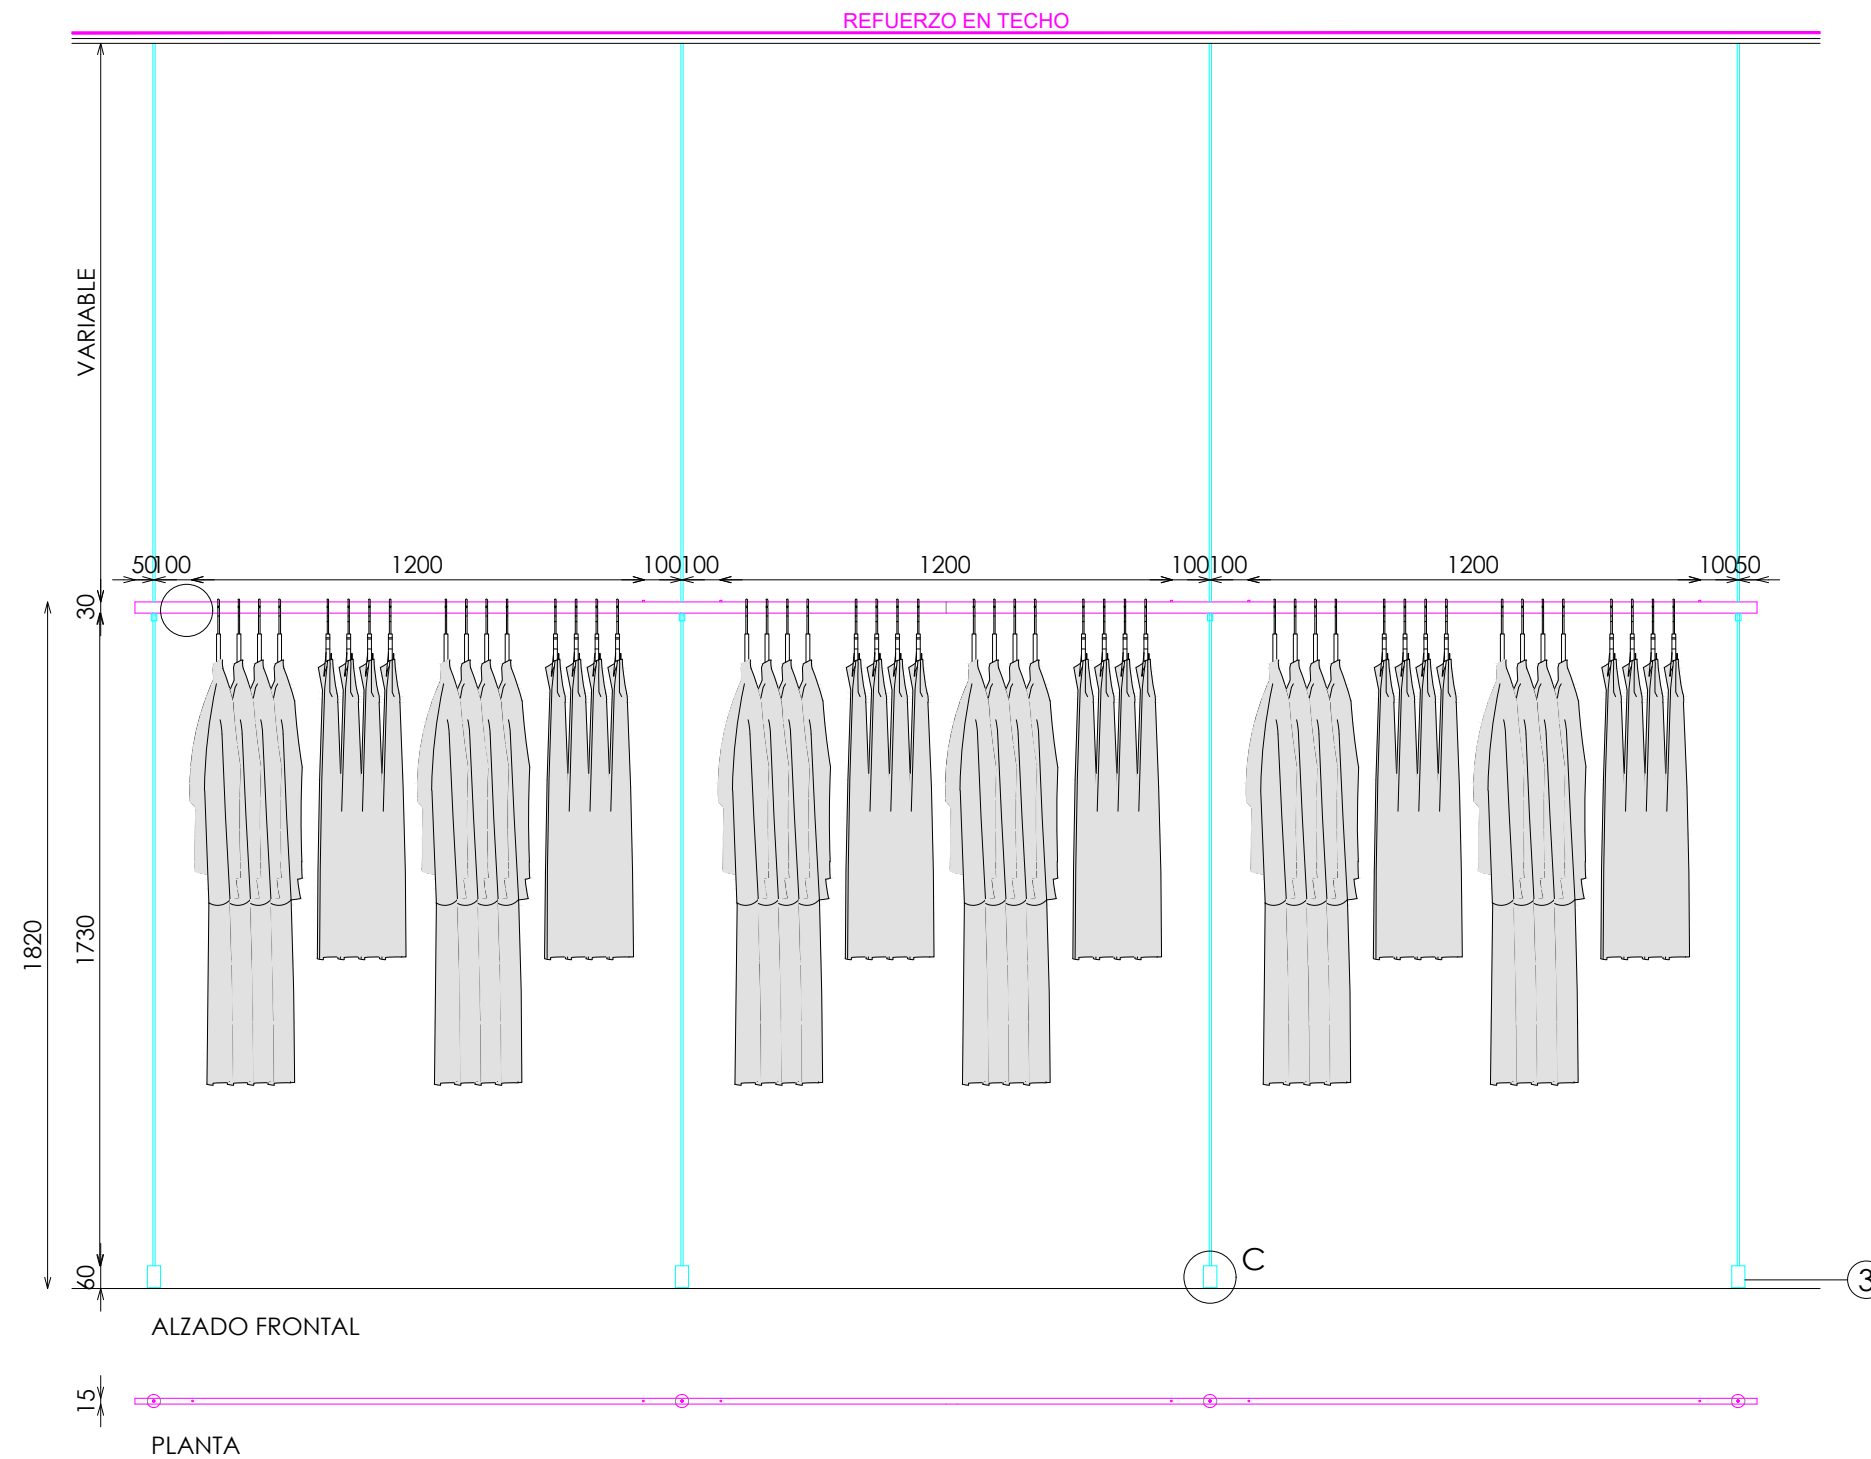


DETALLE A

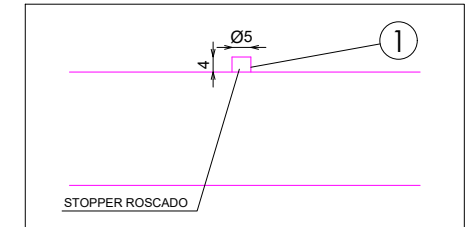

DETALLE B

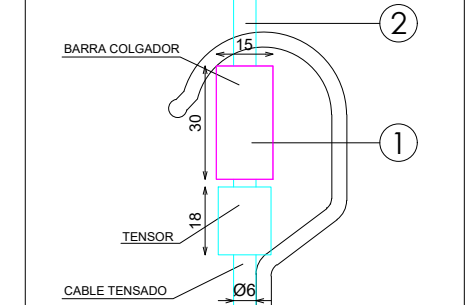

DETALLE C

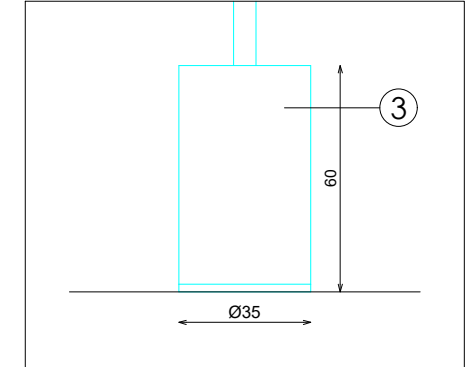

DETALLE BARRA

