



ACABADOS


- ① ROBLE NATURAL PICAVIA. REF 2201
- ② TELA DE YUTE TEJIDO TOSSA C/01 BLANCO

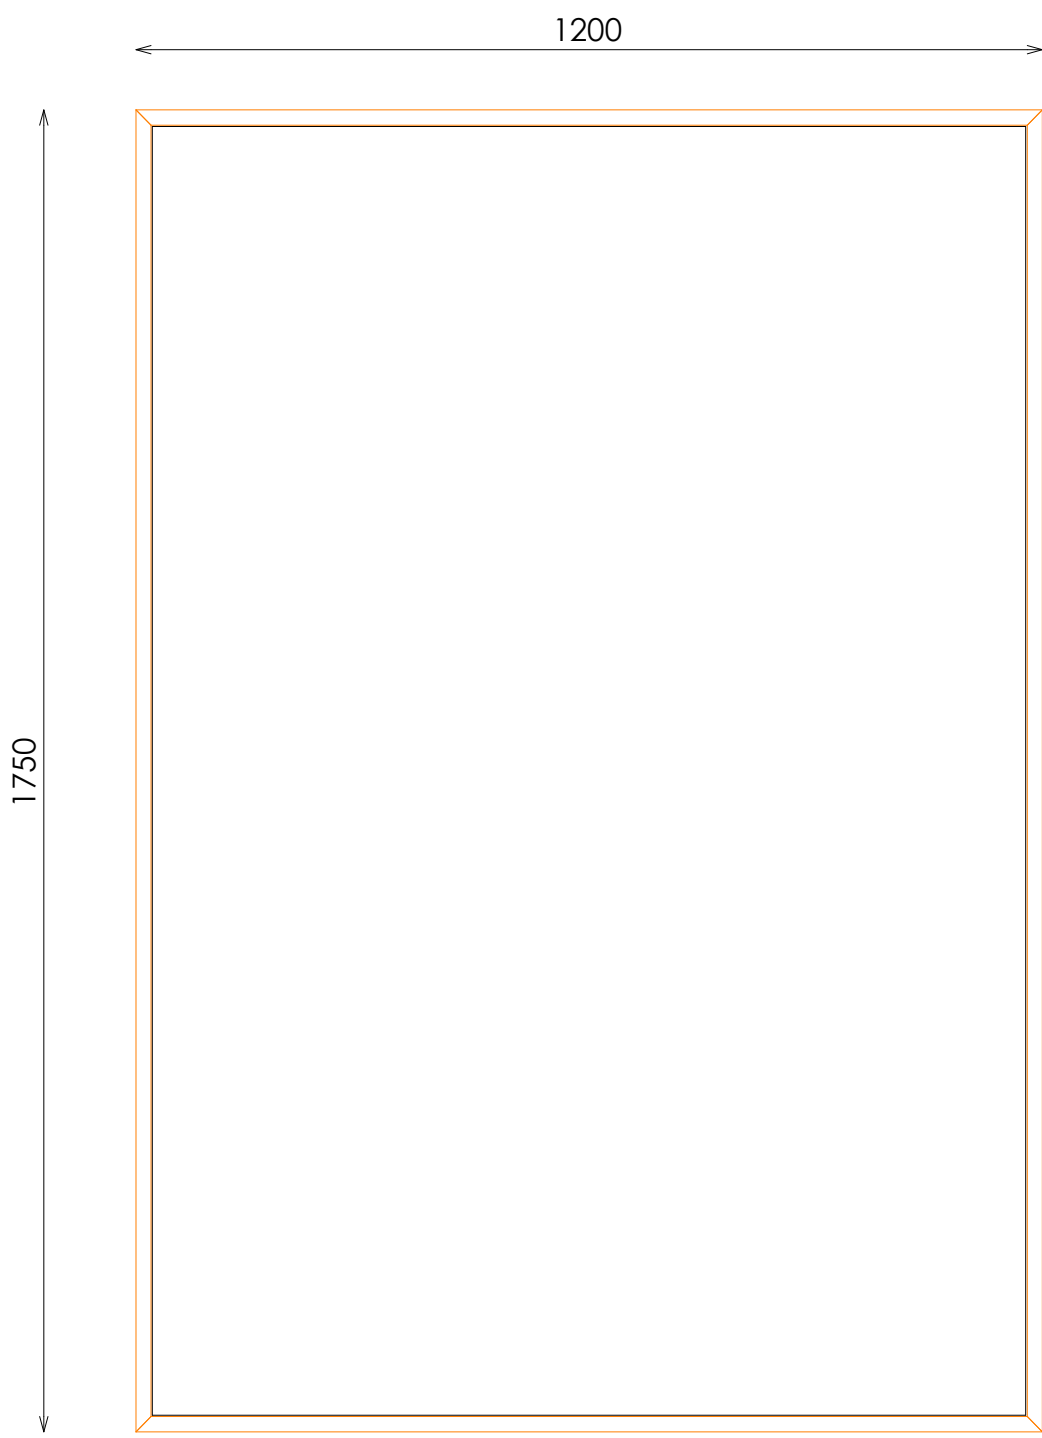


ALZADO FRONTAL

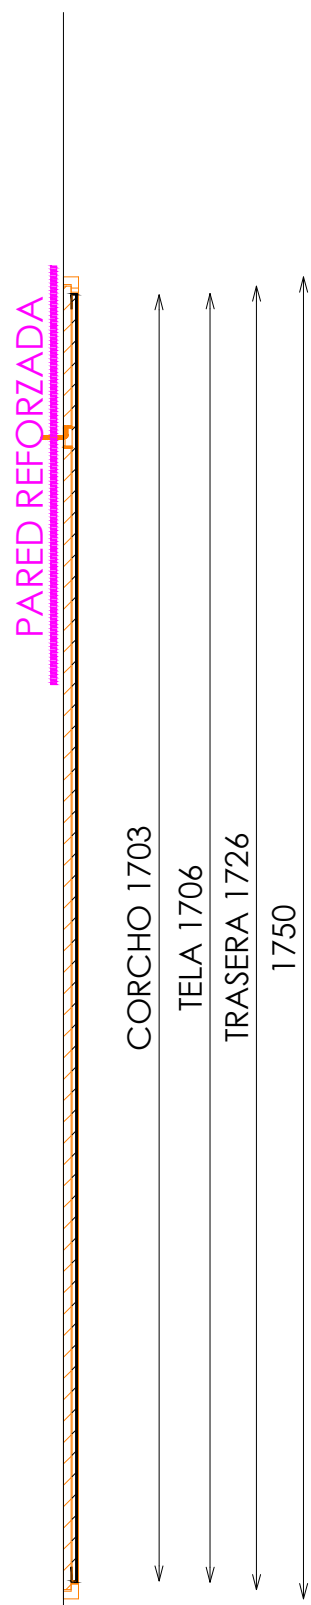

SECCIÓN

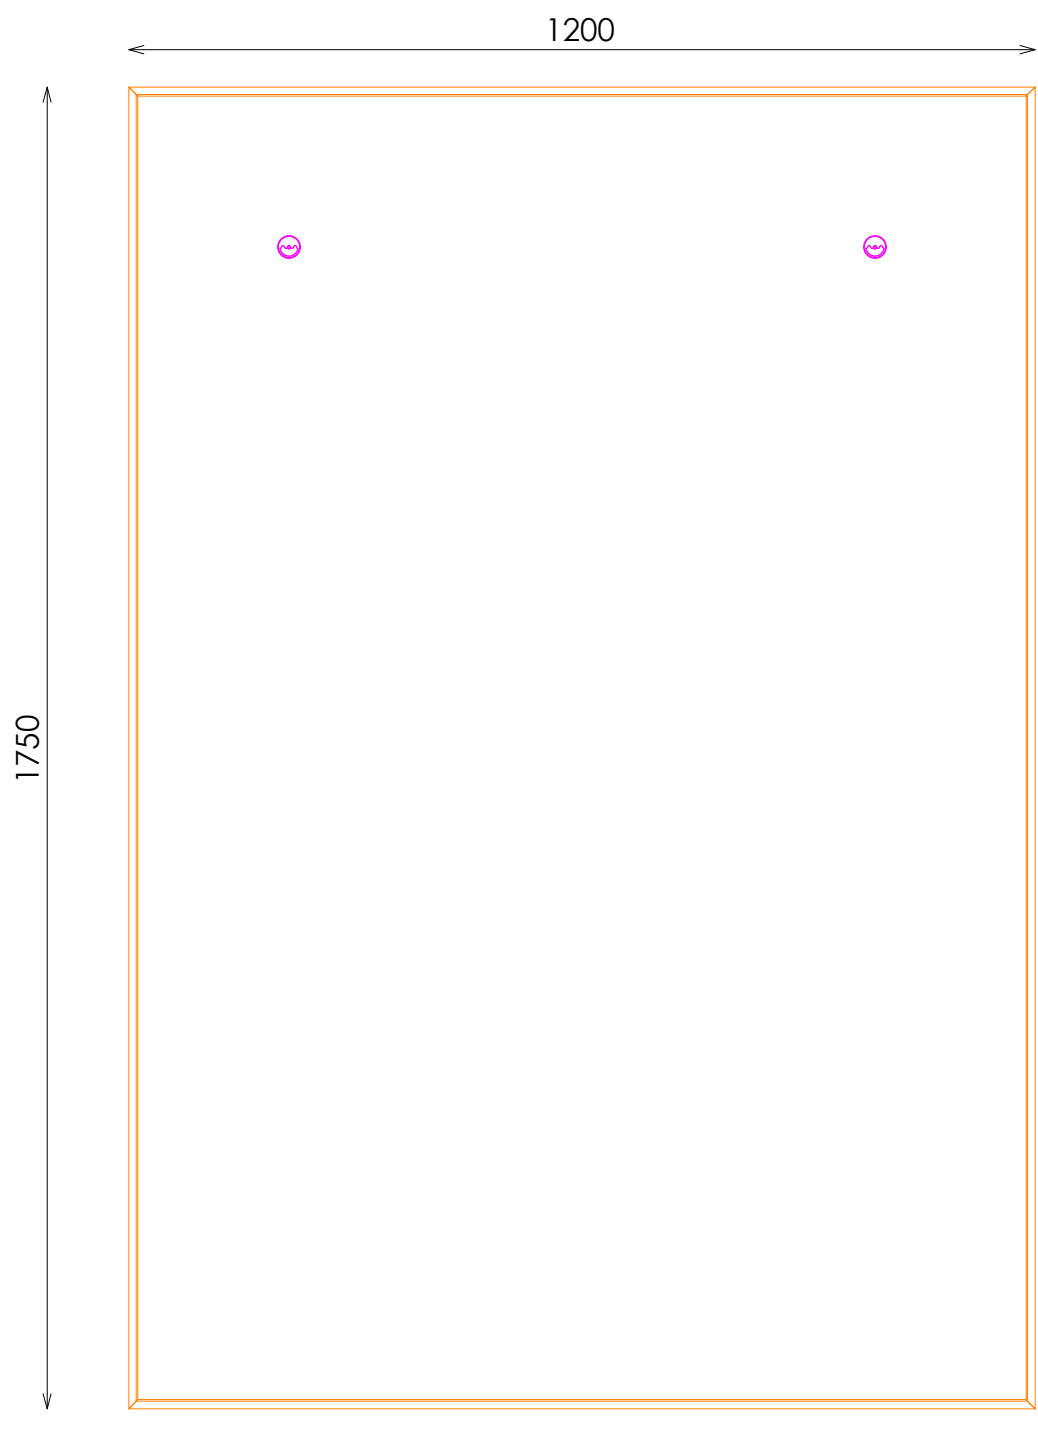

ALZADO TRASERO

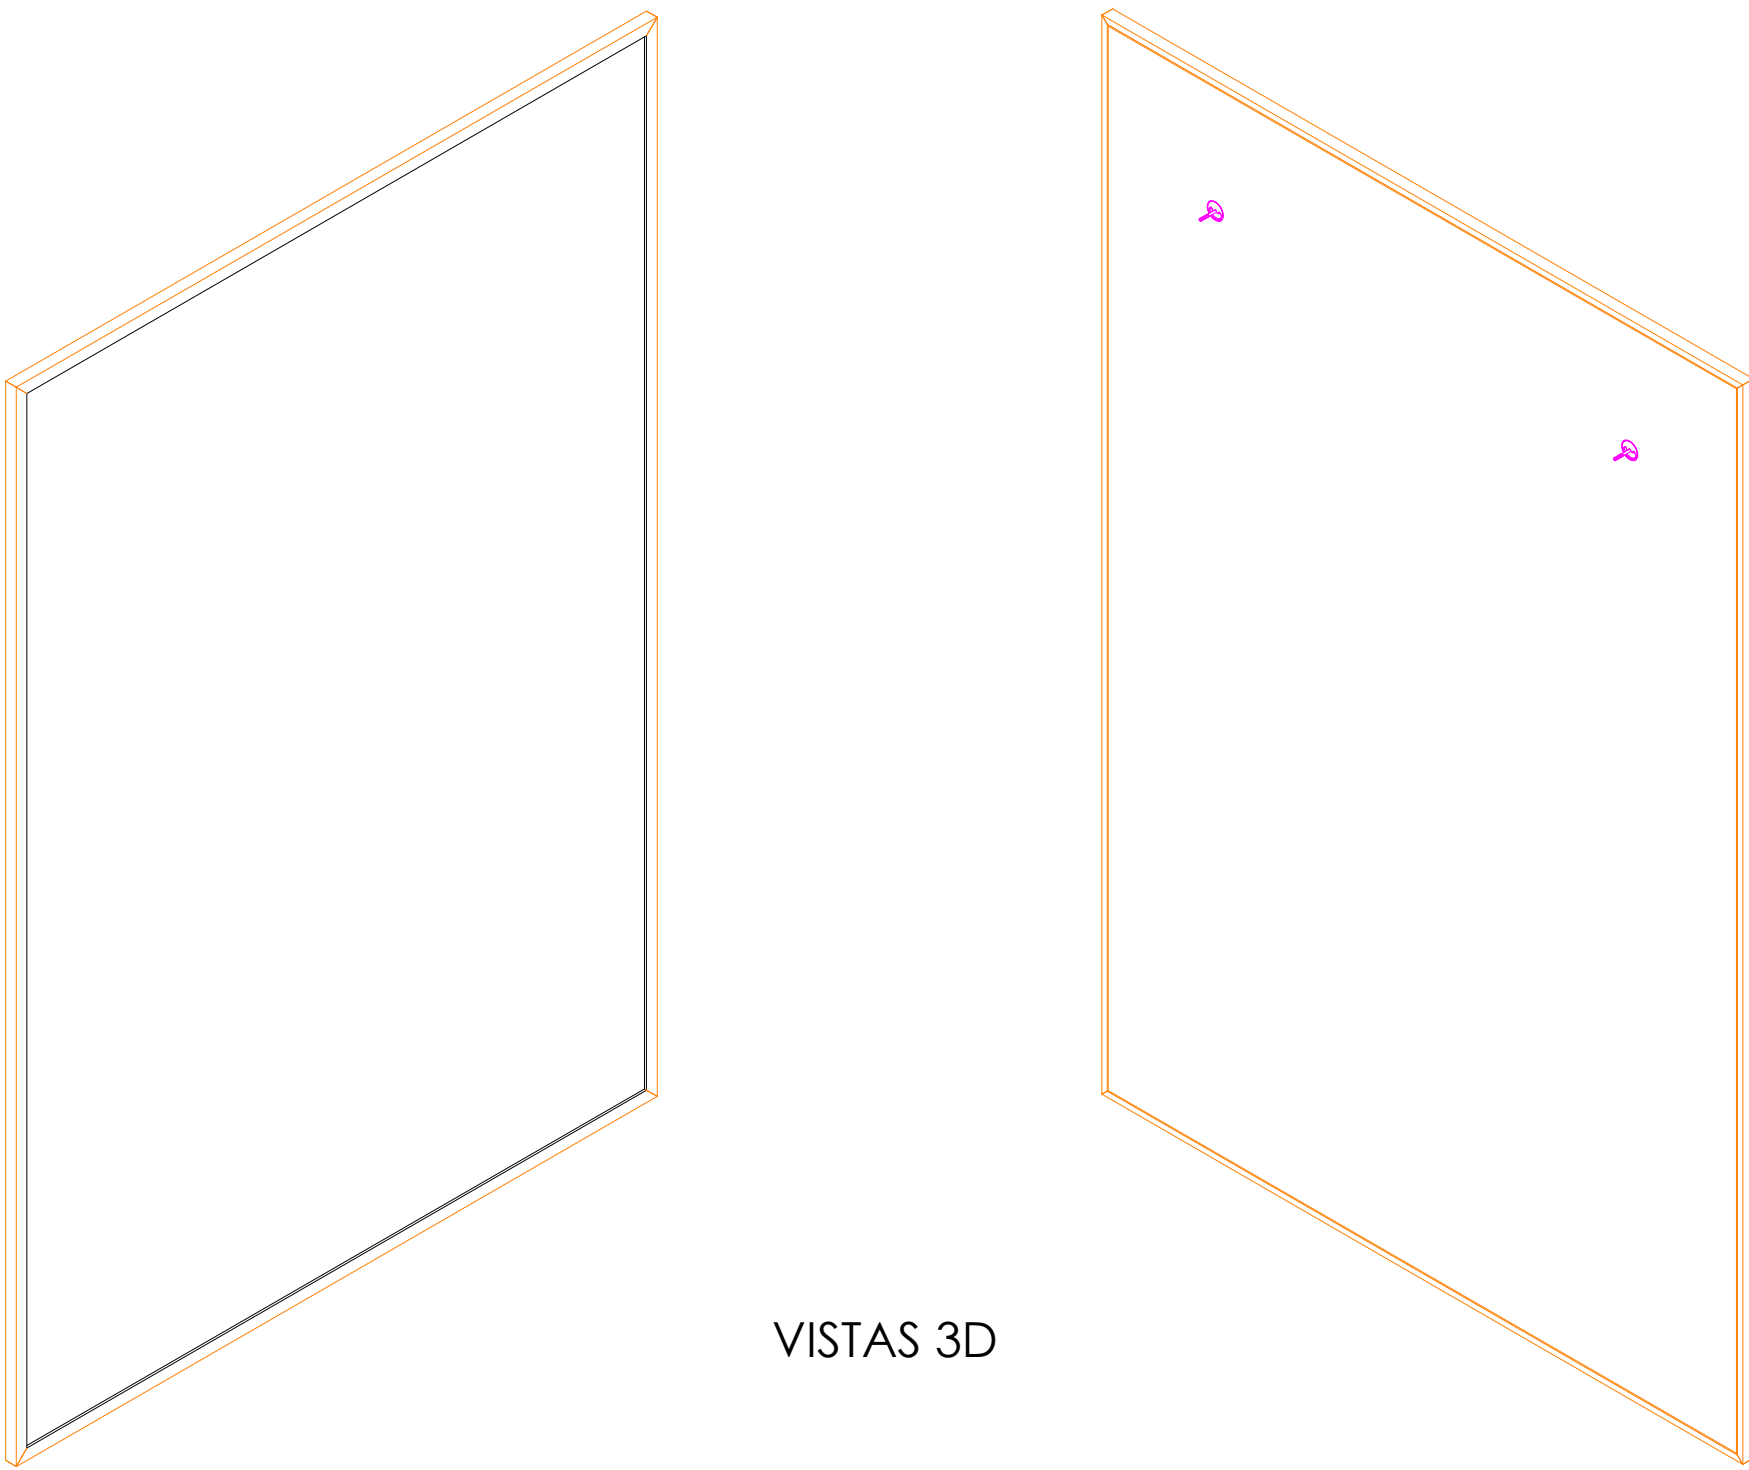

VISTAS 3D




PLANTA





PLANTA SECCIONADA

DETALLE MARCO

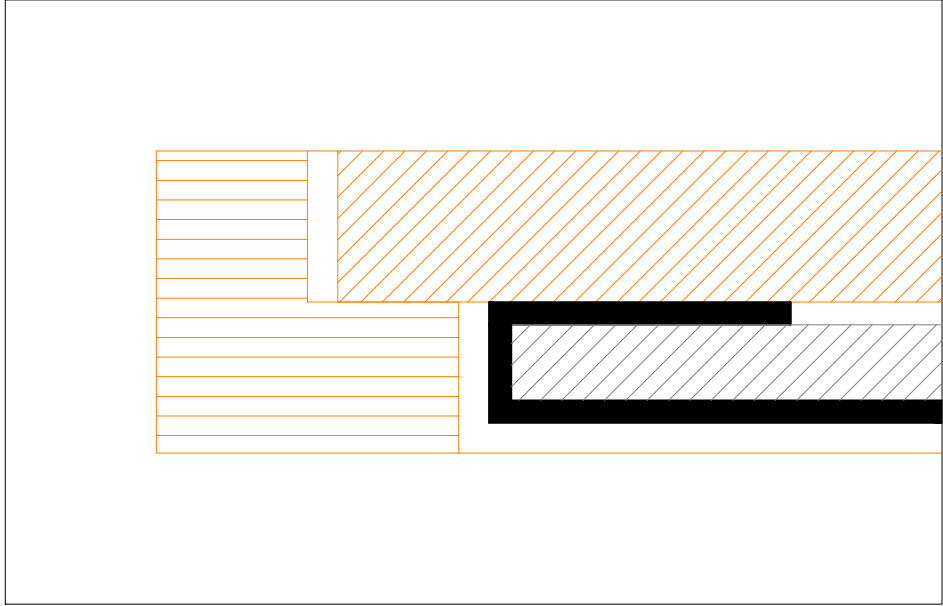

DETALLE MARCO

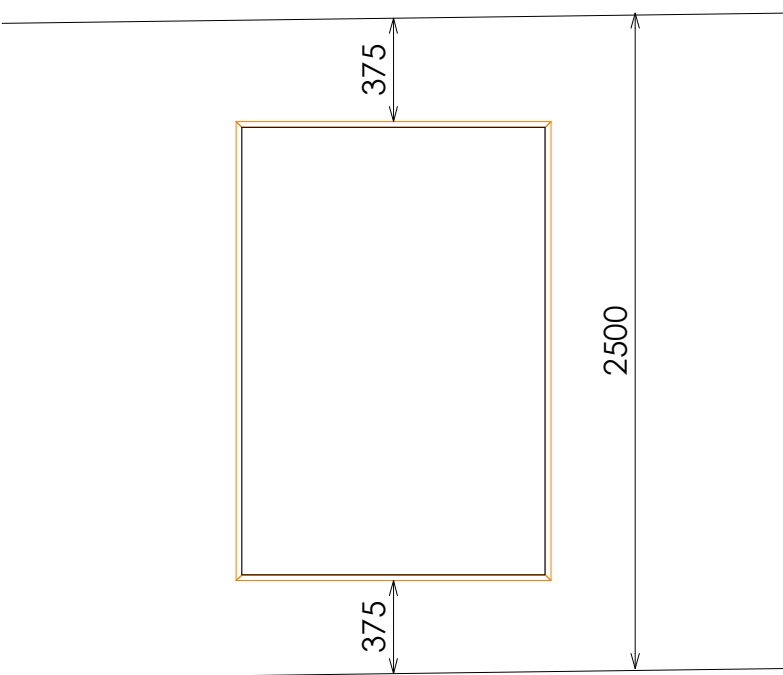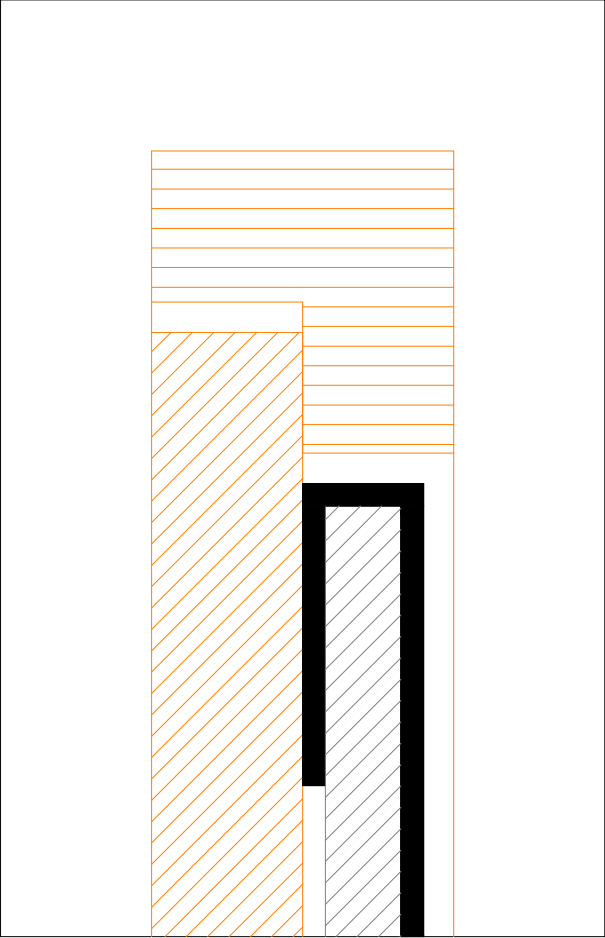

CRITERIO ALTURA DE INSTALACIÓN

Pp-Lienzo Pared 221B

22AAPMP005B