



ACABADOS


- ① ACERO INOX RAYADO LONGITUDINAL GR60 REF.2006

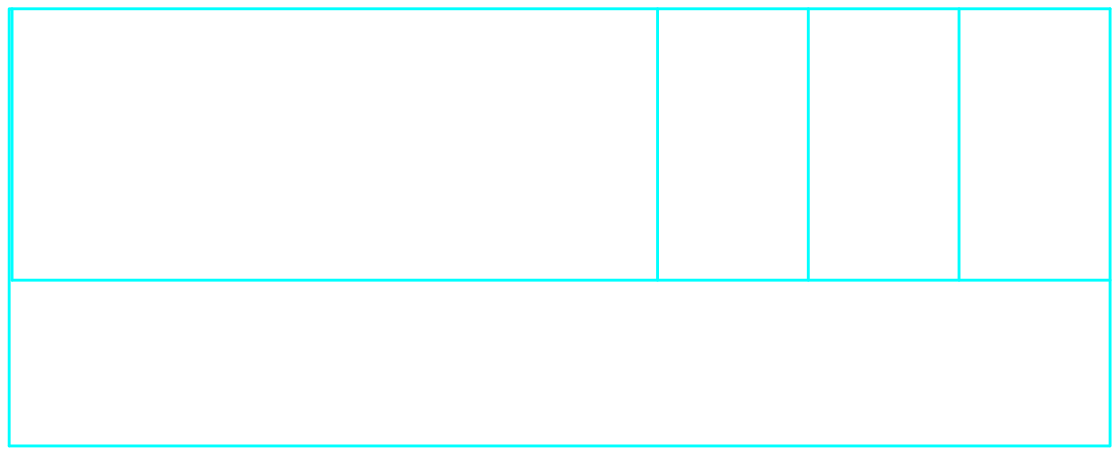


ALZADO

 


PERFIL

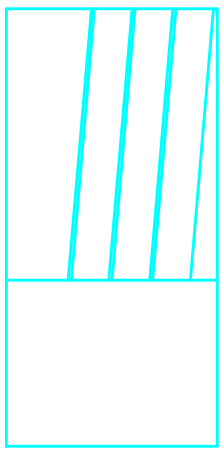


PERFIL

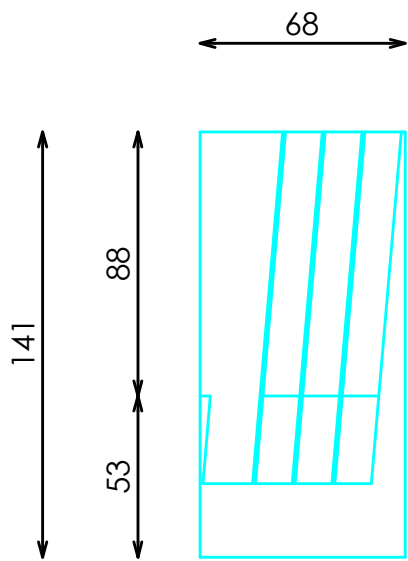

SECCION

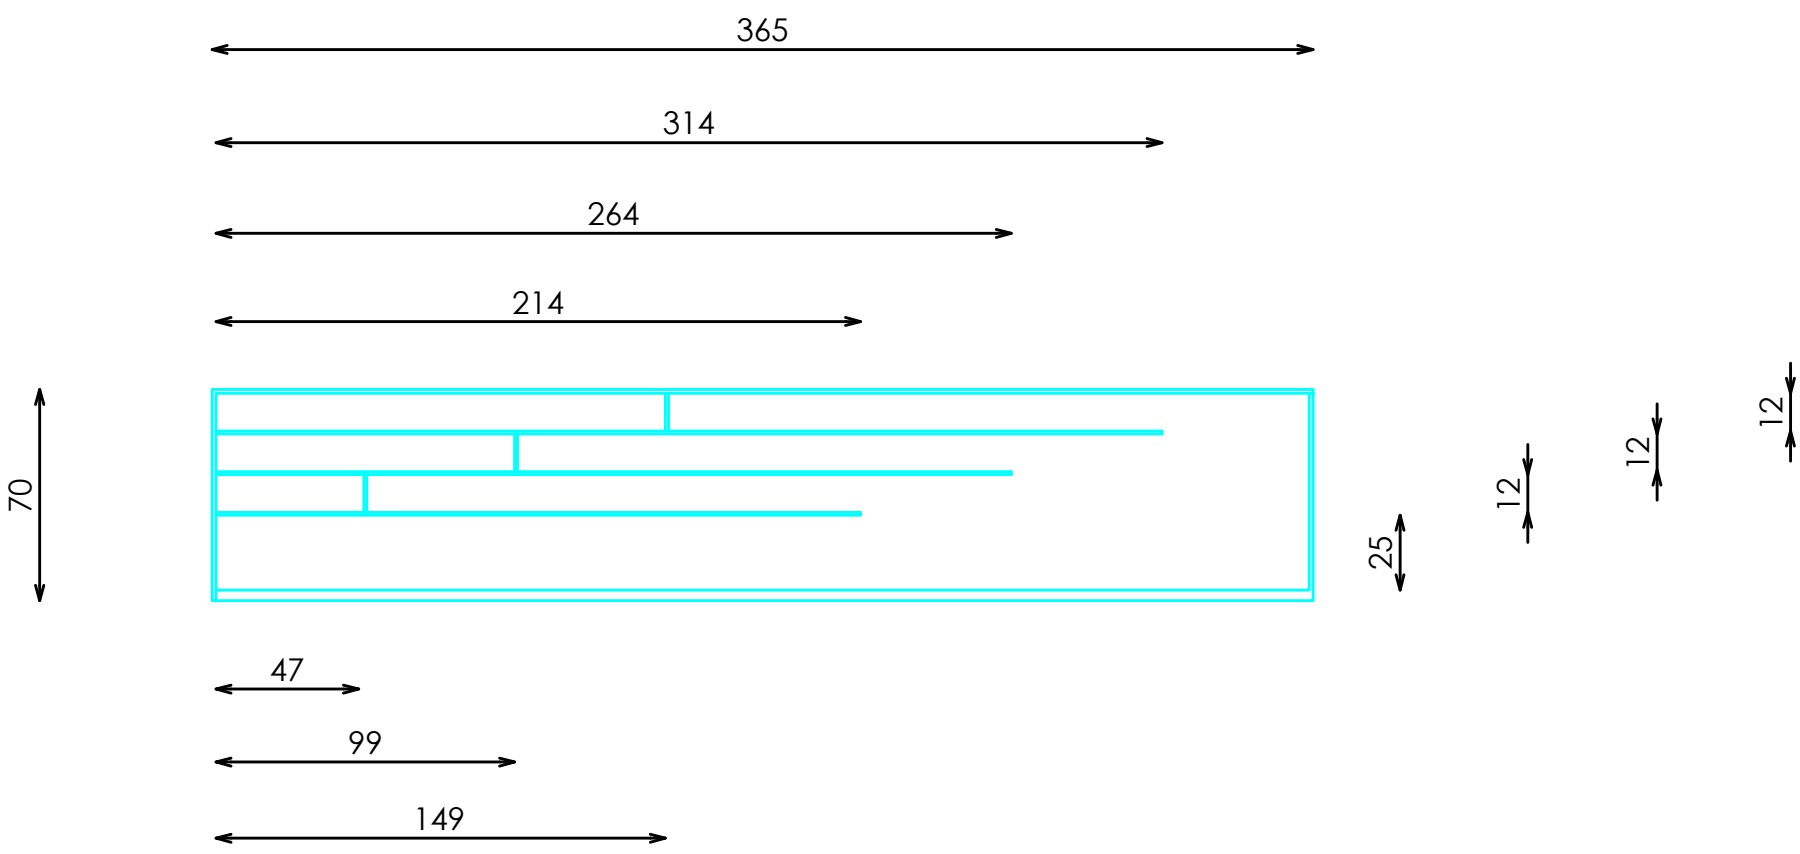

PLANTA

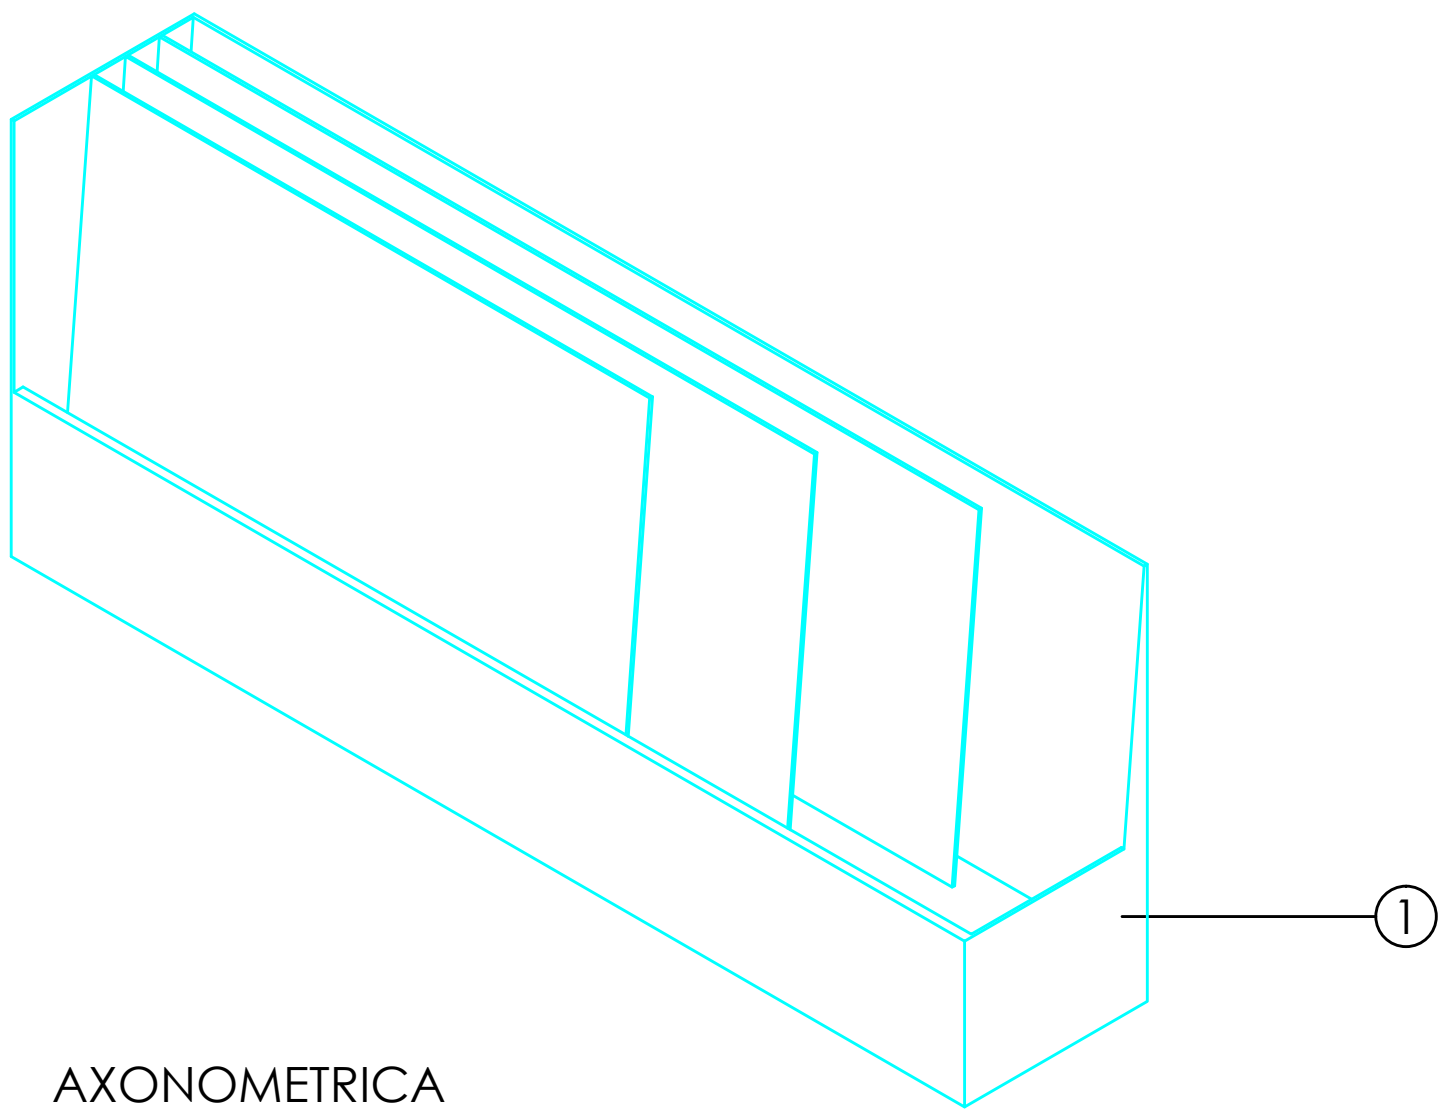

AXONOMETRICA