



ACABADOS


- ① HIERRO ACABADO NEGRO BOCCONI REF. 2021
- ② ACERO INOX. SATINADO
- ③ MADERA CASTAÑO RUSTICADO REF.2019

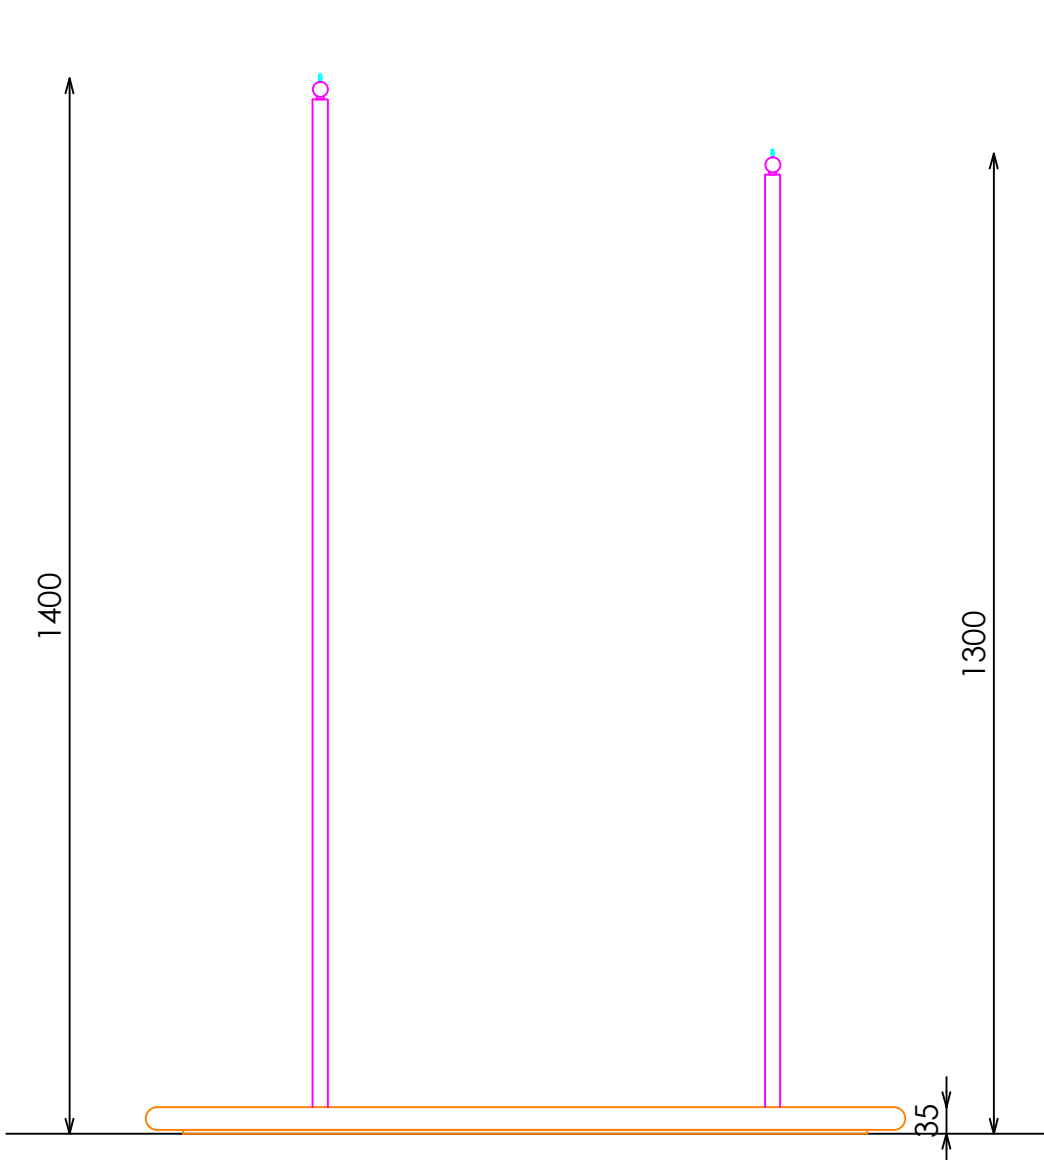

ALZADO FRONTAL

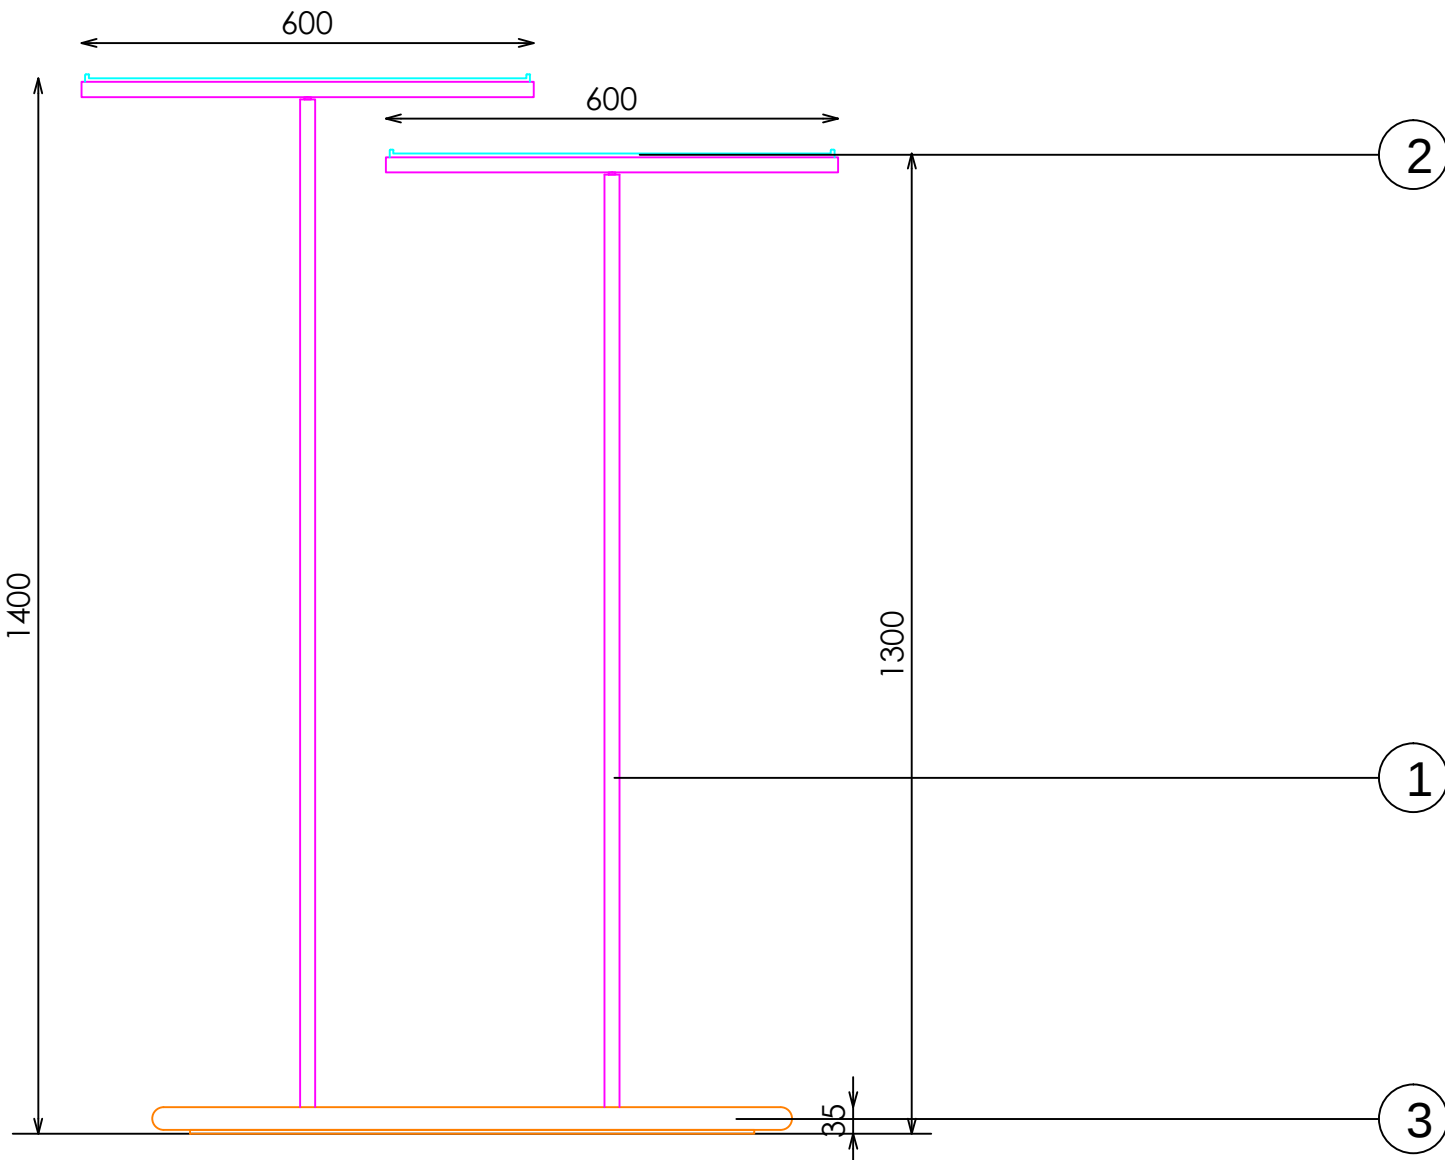


ALZADO LATERAL

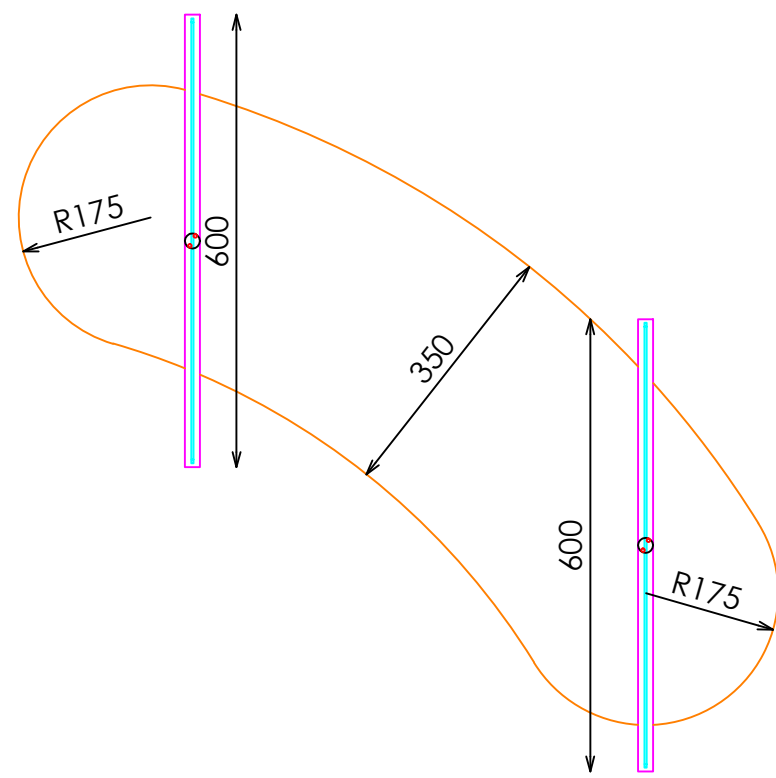


PLANTA


DETALLE TARIMA

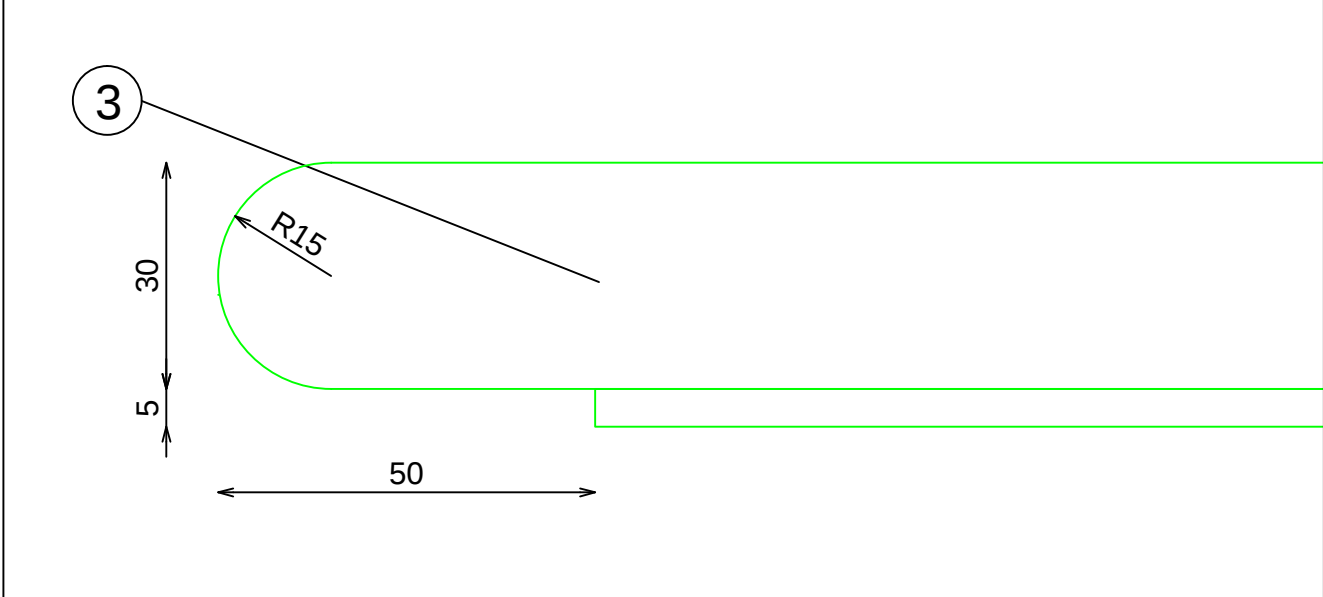


DETALLE A

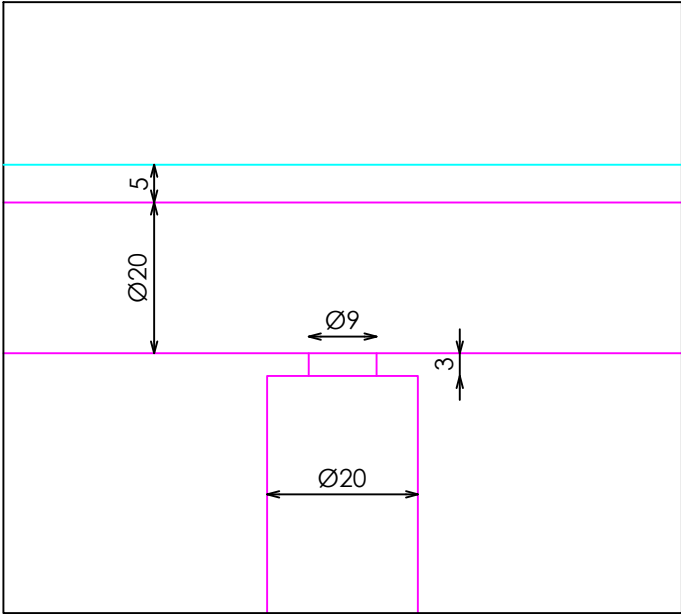


DETALLE B

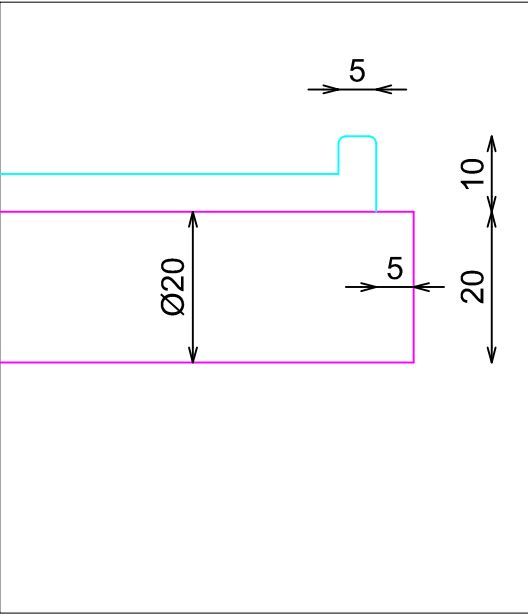

DETALLE C

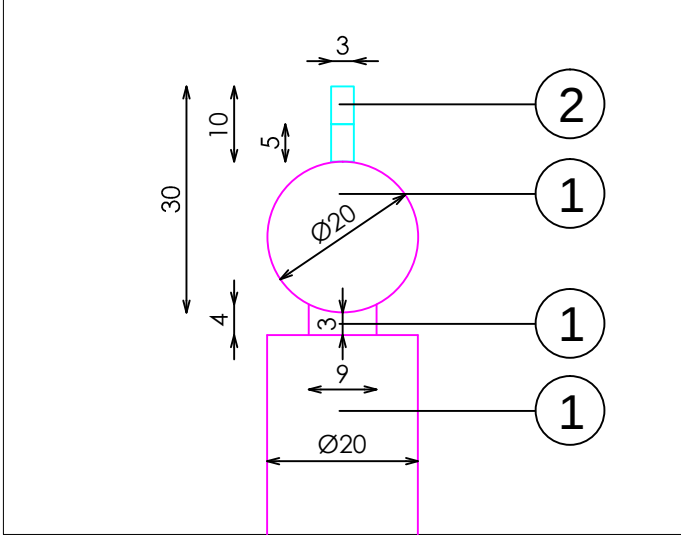

DETALLE D

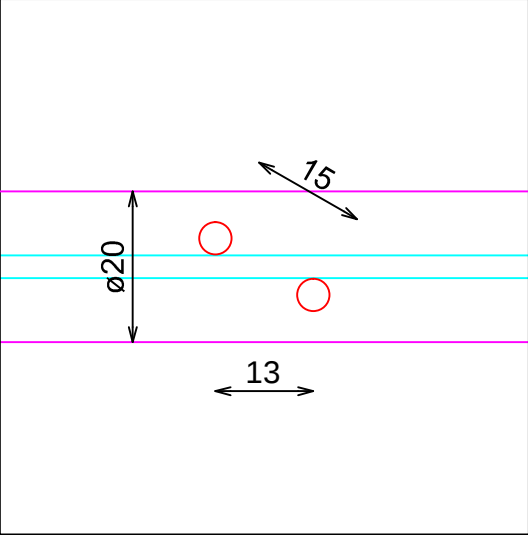

8Z40092100