




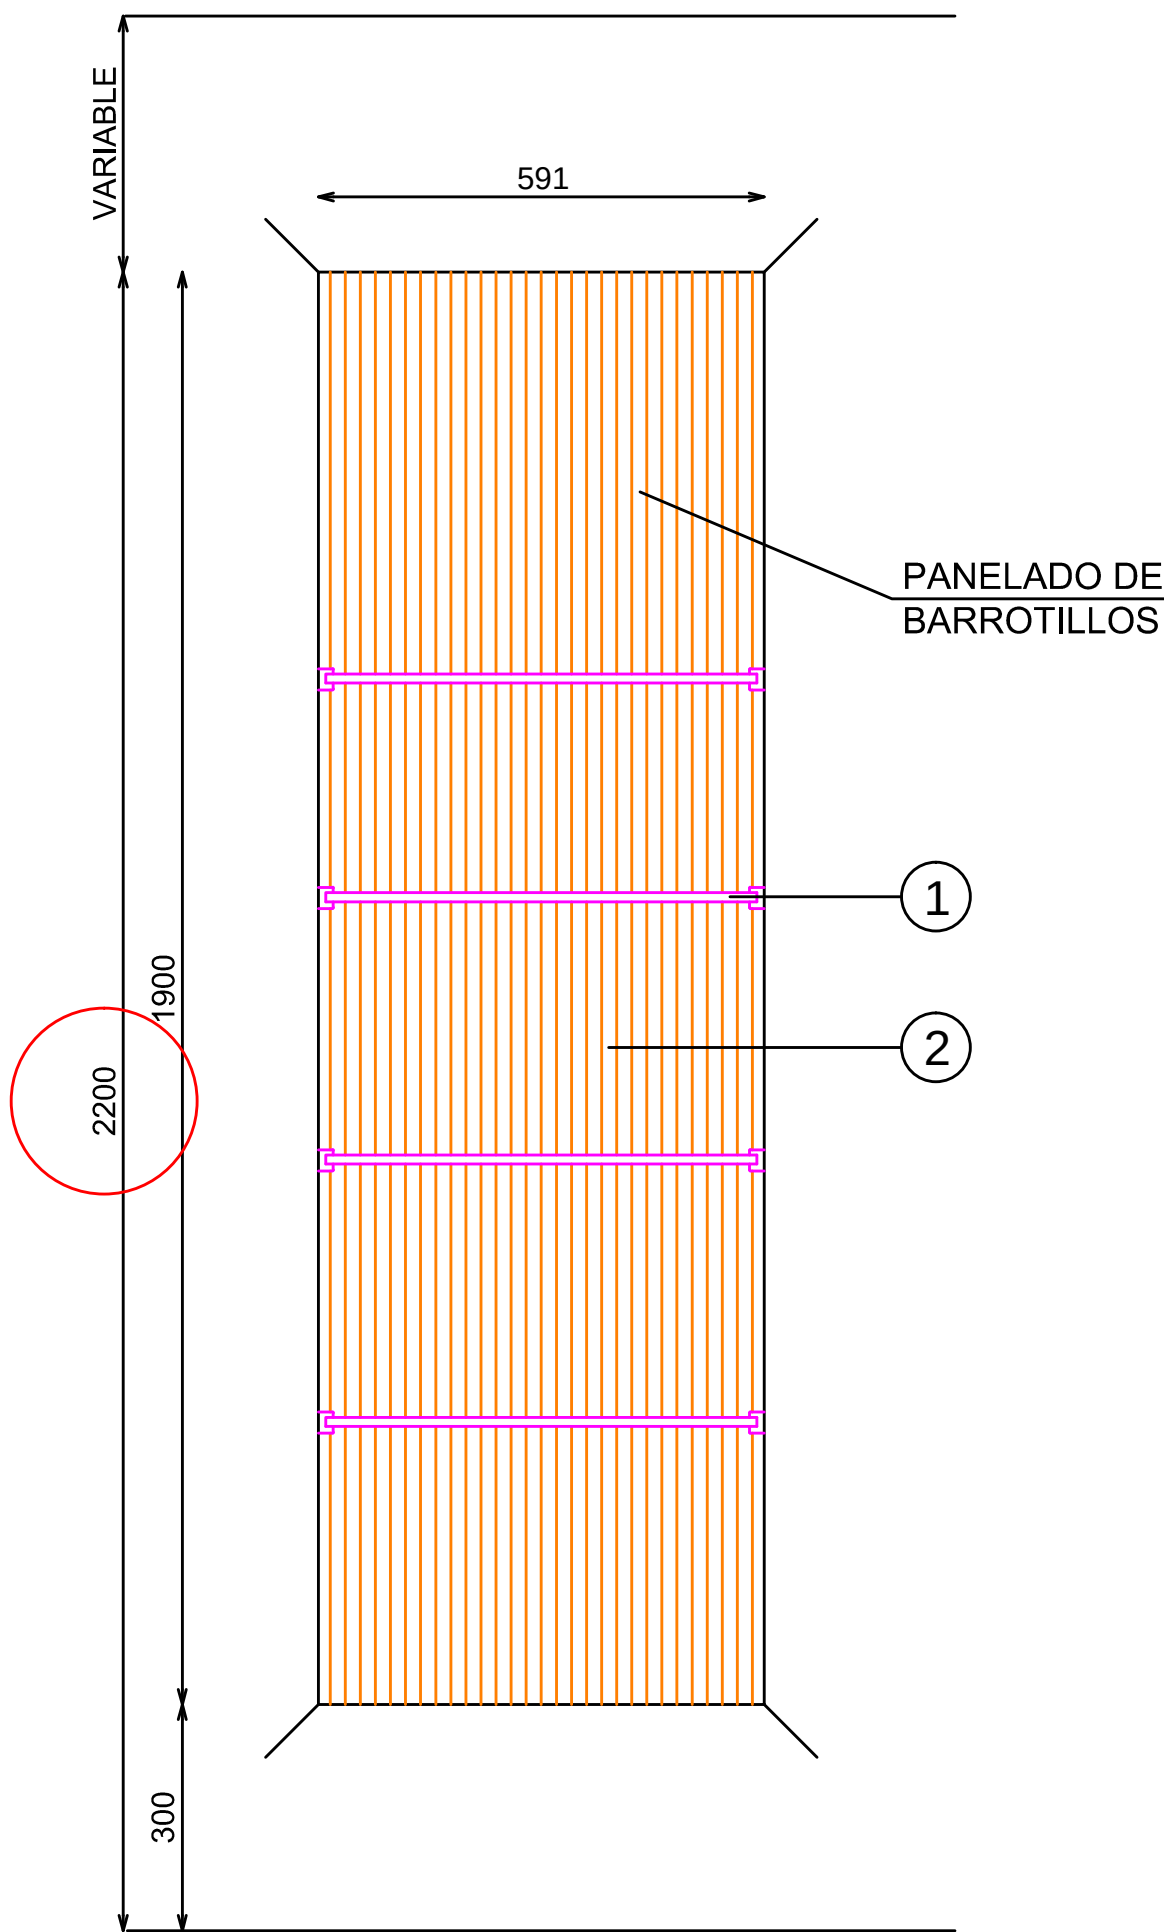


ALZADO FRONTAL

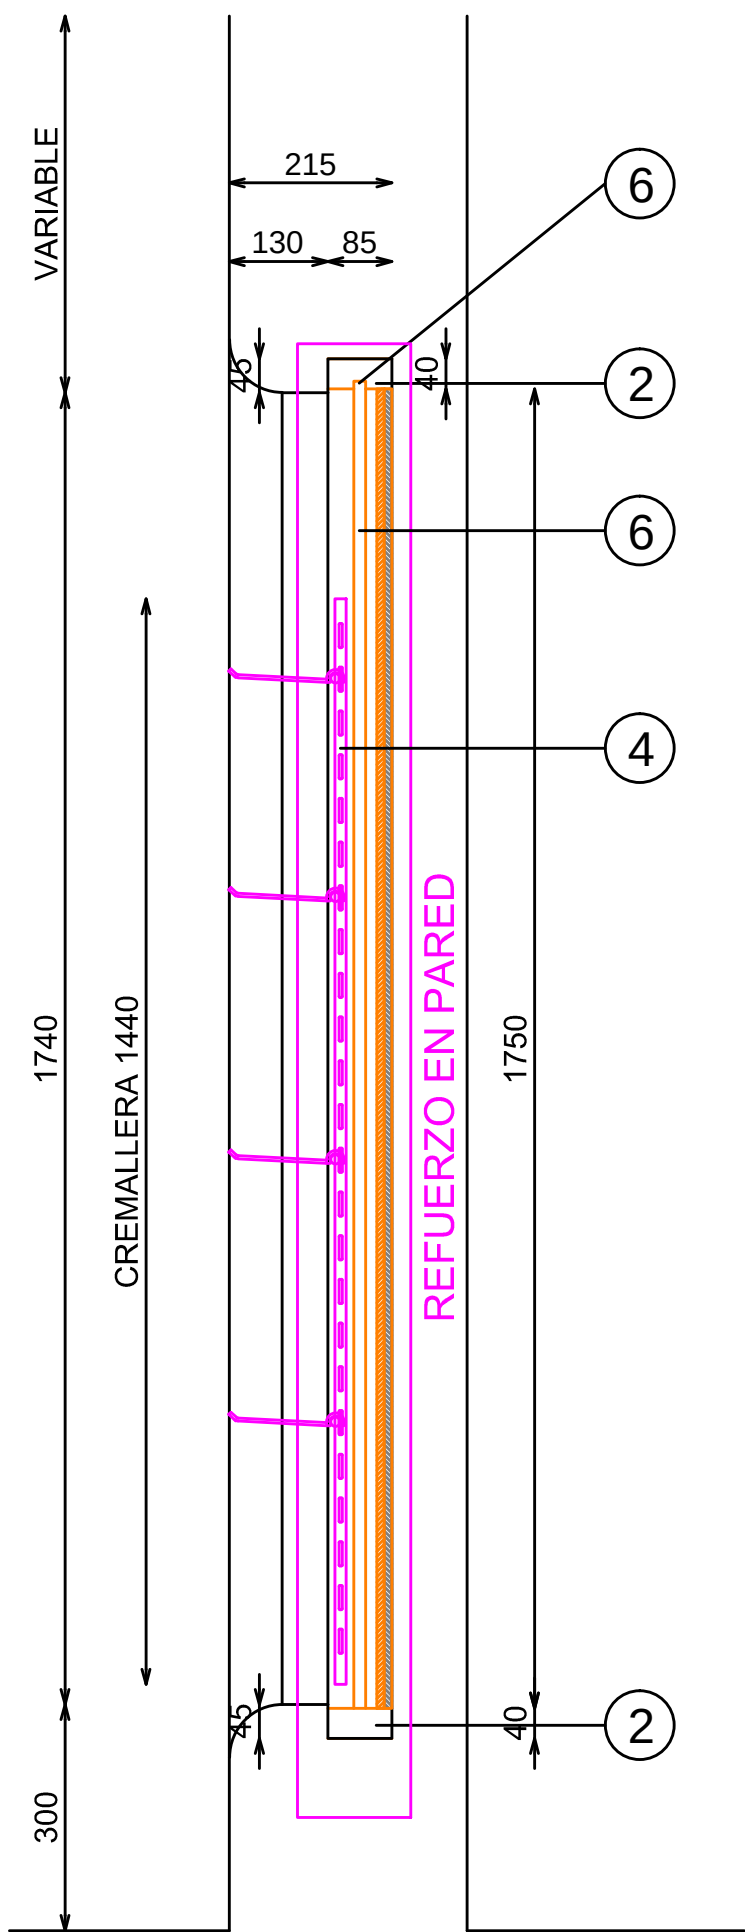

PERFIL SECCIONADO

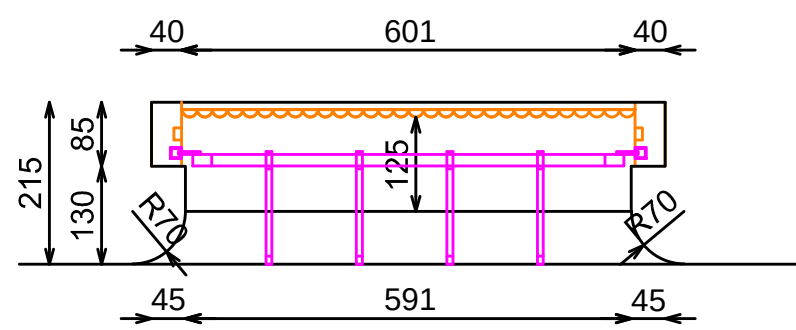

PLANTA SECCIONADA

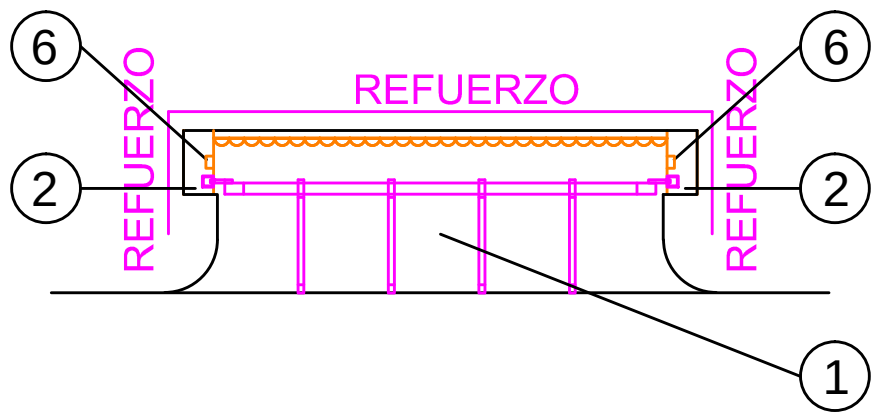

PLANTA SECCIONADA
(ILUMINACION + REFUERZOS)

ACABADOS

- ① HIERRO NEGRO VIBRADO 150 GOFRAO REF.2005
- ② MADERA ROBLE ENTONADO REF.2018
- ③ ACABADO PARED (VER SEGUN PROYECTO)
- ④ CREMALLERAS
- ⑤ RESINA CASCARA HUEVO NEGRA REF.2013
- ⑥ ILUMINACION LED OPALUX 3100°K

DOTACION

DESCRIPCION	Uds
BARRA PLANA	4
BARRA SIMPLE 100	1
BARRA DOBLE 180	2
ESTANTE MADERA	2
PINCHO SIMPLE	16
PEANAS PERFUMERIA	1

8Z40064800