



ACABADOS

- ① MADERA ROBLE ENTONADO REF.2018
- ② ILUMINACION LED OPALUX 3100°K
- ③ DM LACADO BLANCO SATINADO


*NOTA: DRIVERS INSTALADOS BAJO LA TARIMA, HACER HUECO PARA VENTILACION

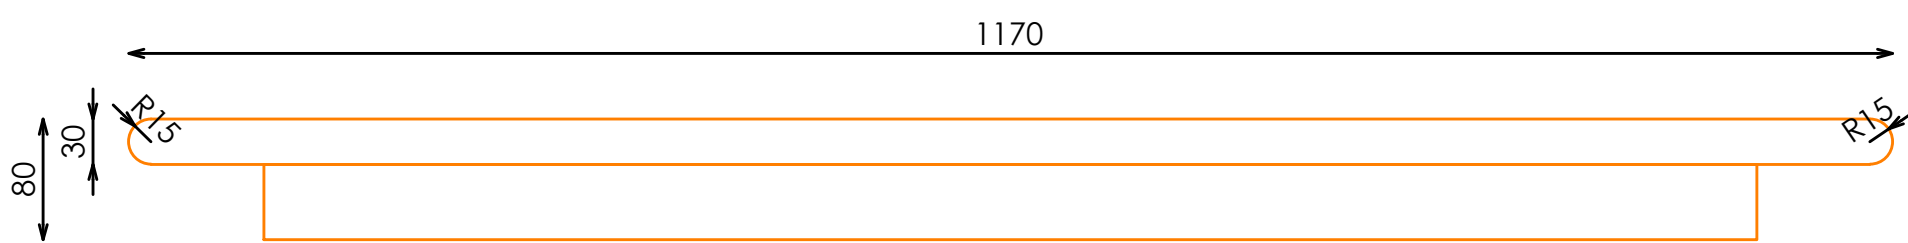

ALZADO FRONTAL

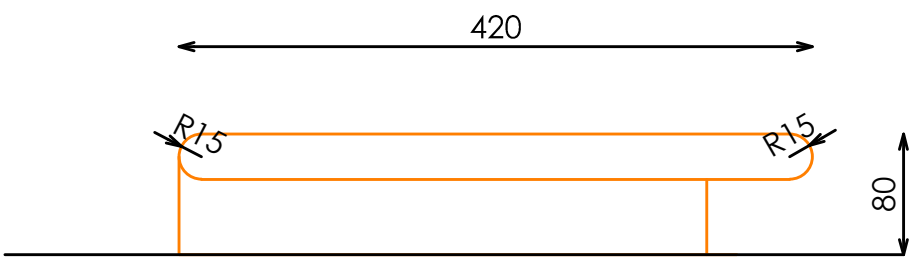


PERFIL

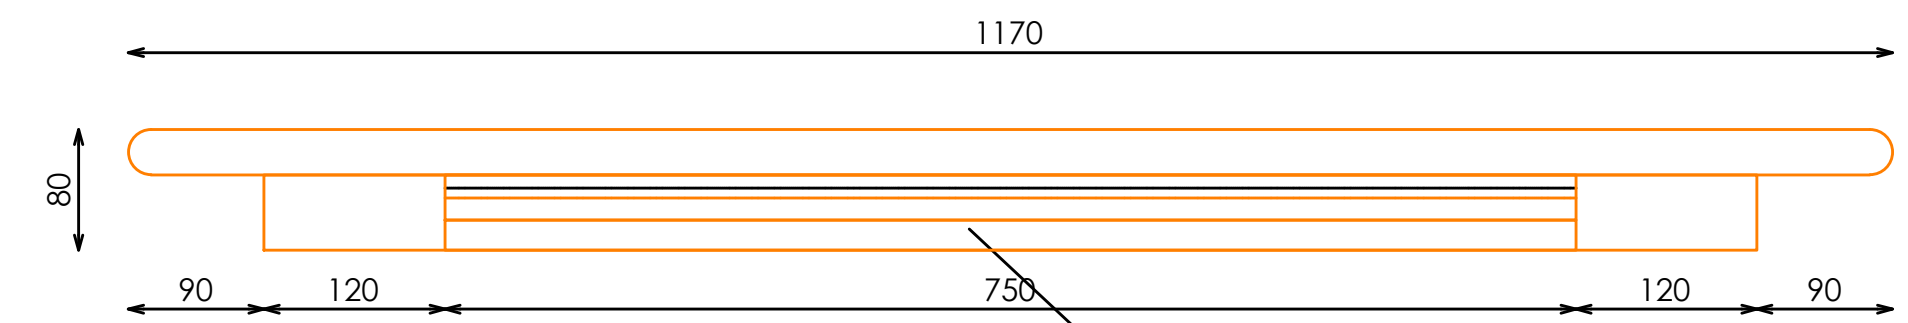


ALZADO TRASERO

DEJAR HUECO EN PARTE TRASERA
PARA VENTILACIÓN DEL
TRANSFORMADOR

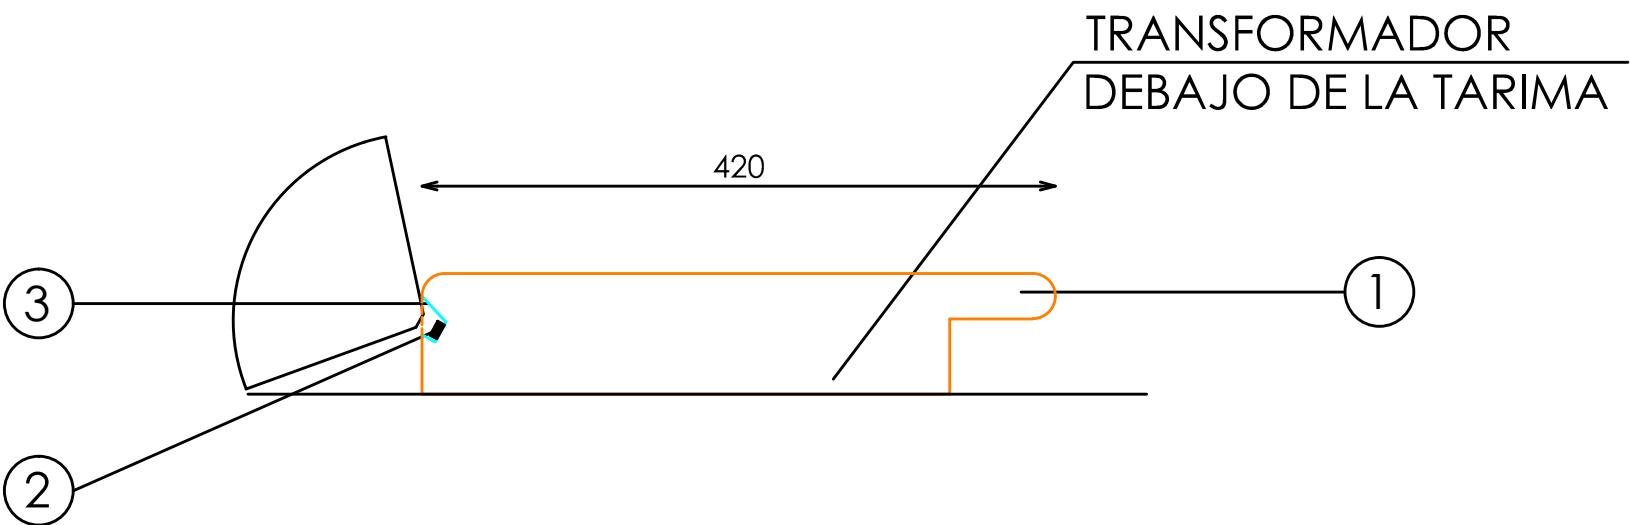

SECCION TARIMA

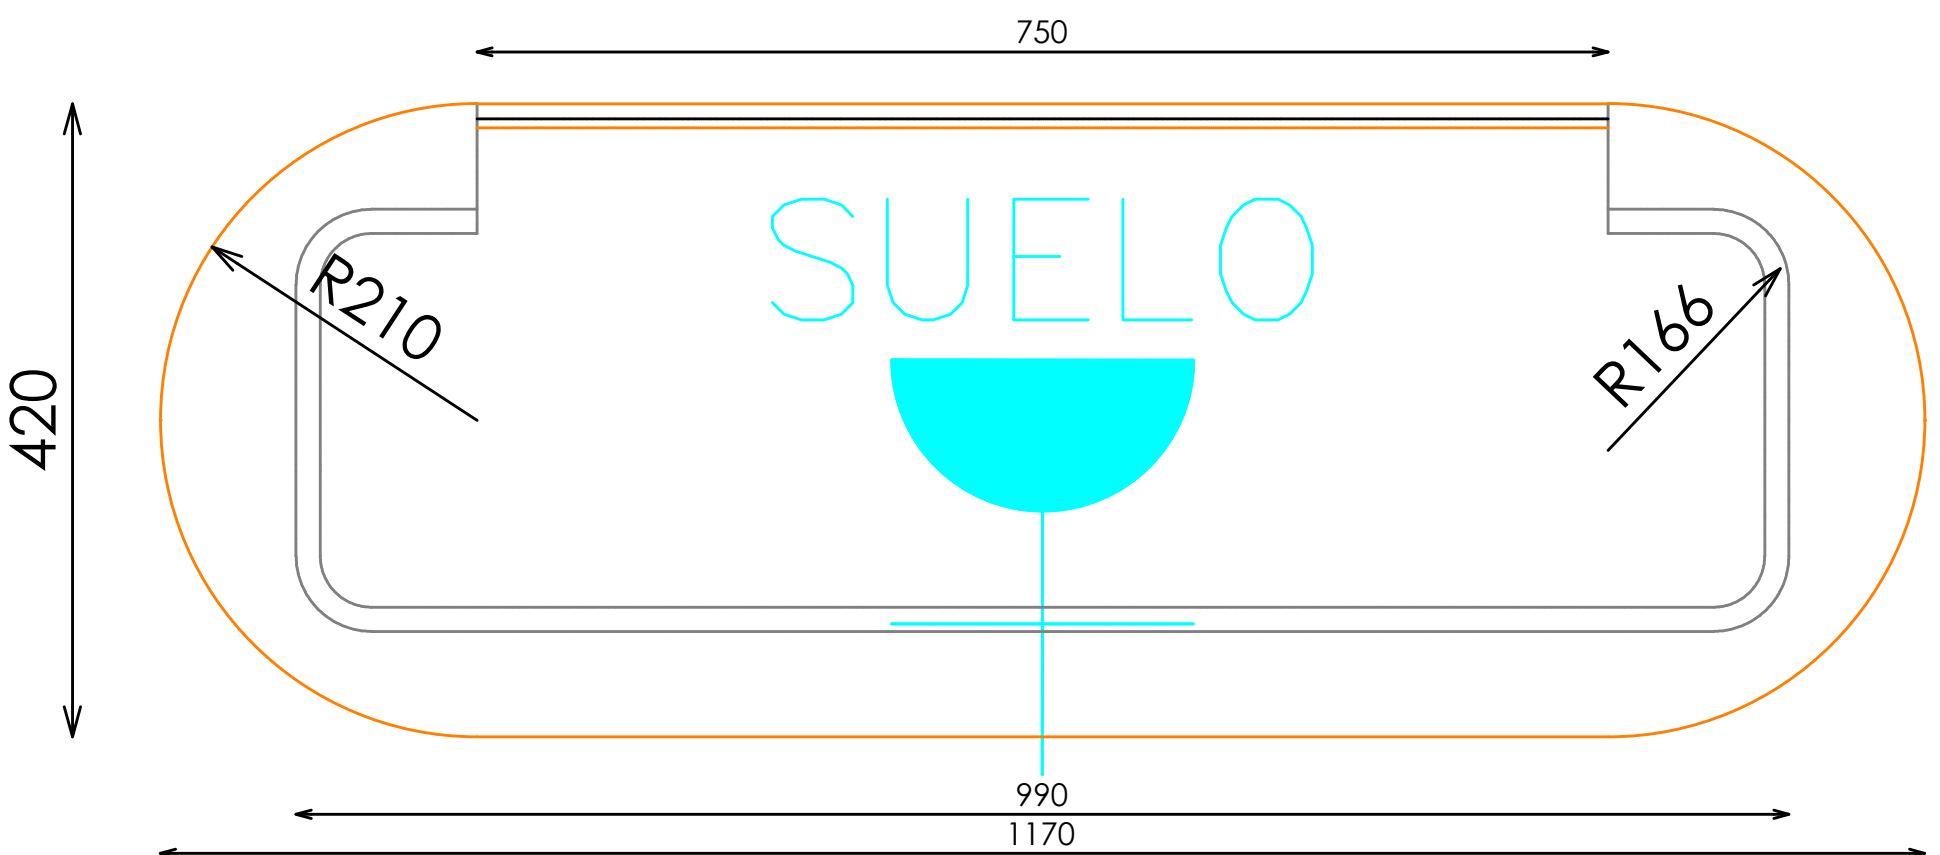

PLANTA